

Comune di San Giuliano Terme
Provincia di Pisa

**COMPARTO 5 - UTOE 34 GHEZZANO
REALIZZAZIONE EDIFICI RESIDENZIALI
VARIANTE SEMPLIFICATA ART.112 LR65/2014**

COMMITTENTE
Soc. Edifor srl

PROGETTISTA
Geom. Gianluca Pistelli
Arch. Federico Di Pace


**OGGETTO
- PLANIMETRIA DI UBICAZIONE
- SCHEMA RECINZIONI E PARTICOLARI
(STATO APPROVATO E STATO DI VARIANTE SUBCOMPARTO 5A)**

REV.	DATA	OGGETTO	SCALA
0	05/03/2024	grafico presentazione variante art.112	1:400
1	20/04/2025	grafico presentazione variante art.112	1:200
2	21/09/2025	grafico presentazione variante art.112	1:100





N. TAVOLA
7/8

IDENTIFICAZIONE CATASTALE: foglio 88 mappali 508/.....
FILE: S:\ARCHIVIO CLIENTI\GRUPPO FORTI\EDFOR 2 SRL COMP 5\2026-01-30 VARIANTE ART.112 RECINZIONI\2026-09-17 VARIANTE PER GIUNTA\5a-7-8 schema-recinzioni


La proprietà di questo disegno è intestata ai titolari di foglio. Sono le uniche espressioni indicative delle opere progettate non essere trasferibili ad altri titolari e non.

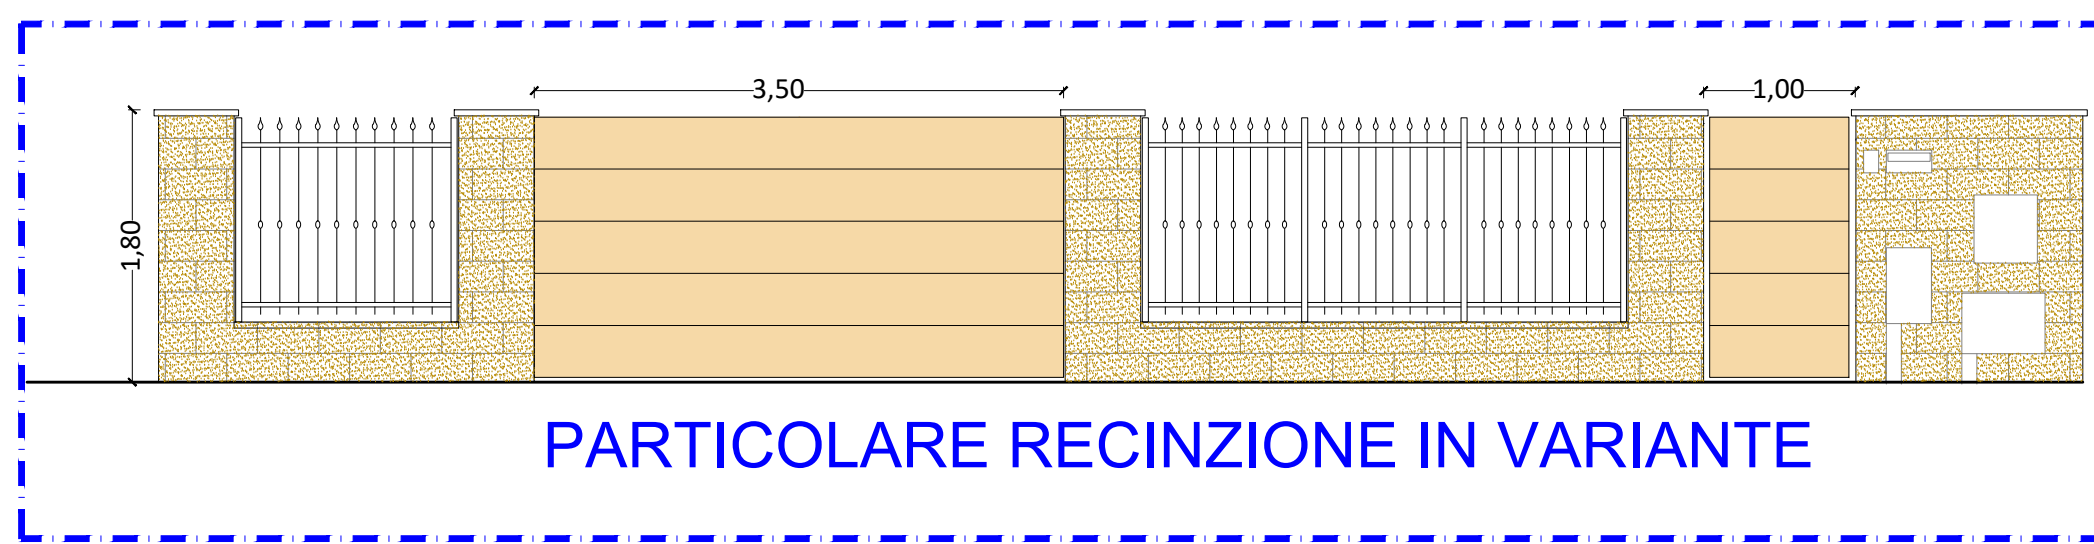

PARTICOLARE RECINZIONE IN VARIANTE

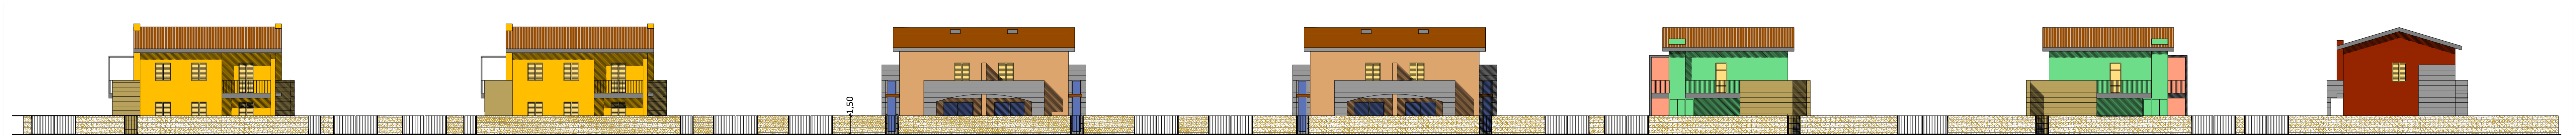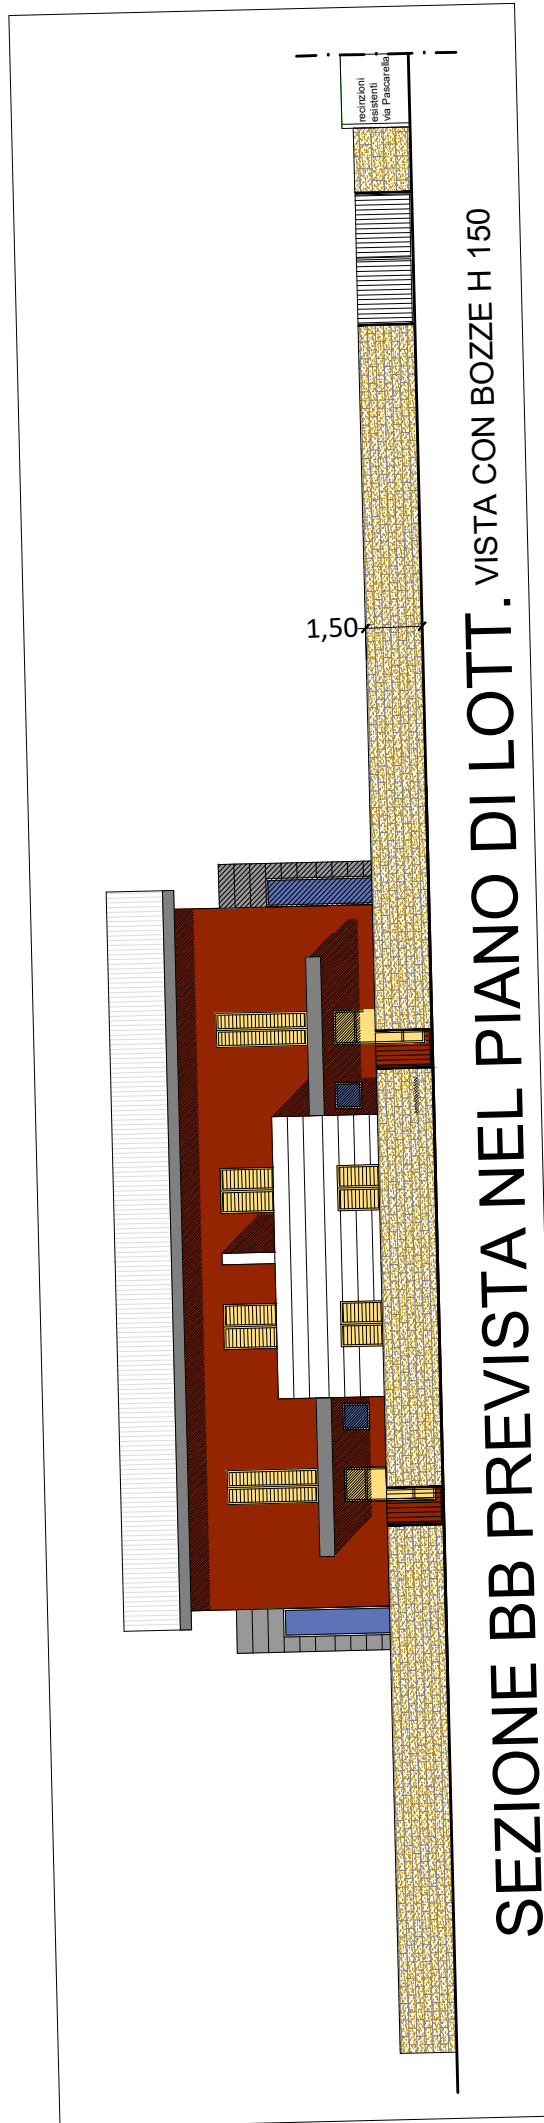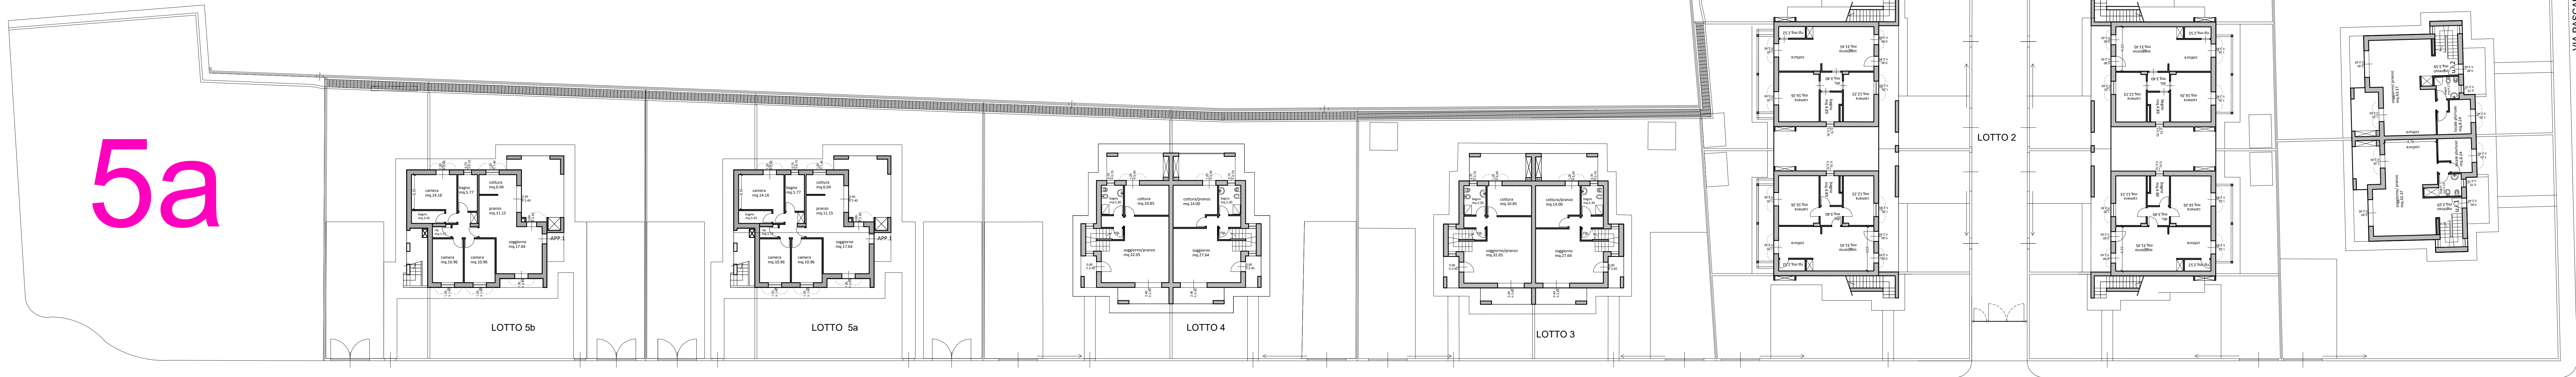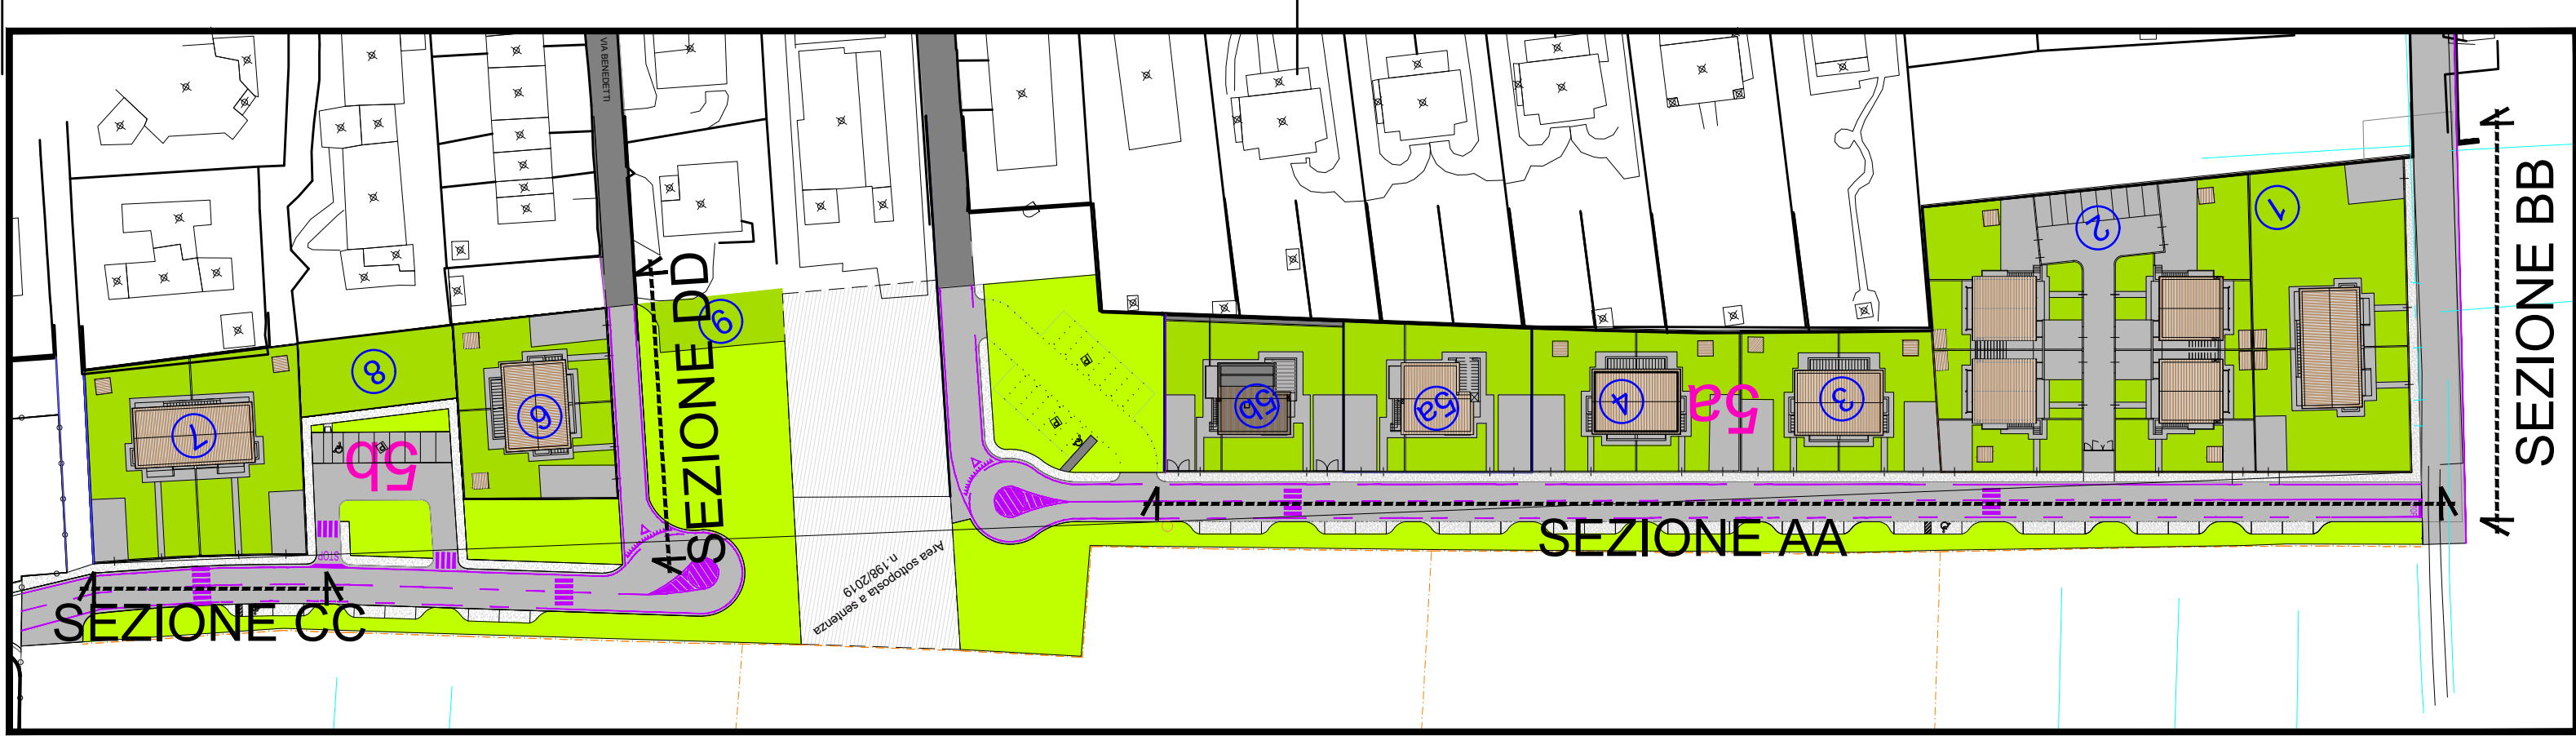

SEZIONE AA PREVISTA NEL PIANO DI LOTTIZZAZIONE VISTA CON BOZZE H 150

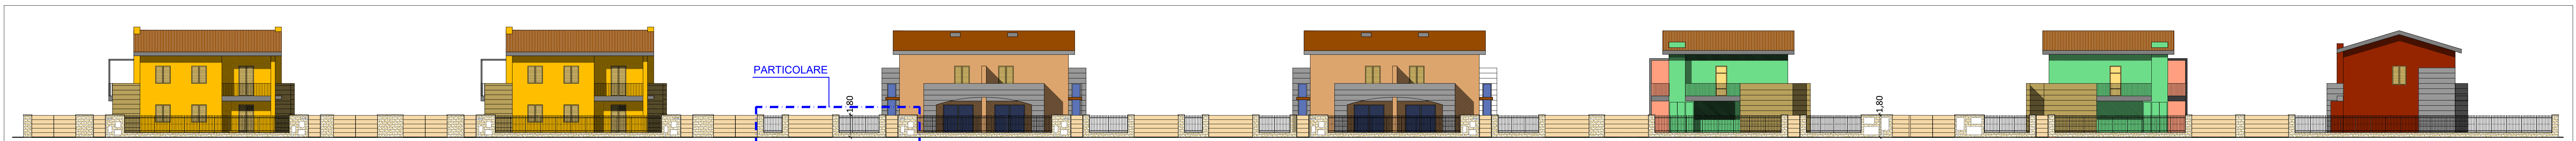

SEZIONE AA VARIANTE VISTA CON MURO INTONACATO H 40 E RINGHIERA H 140