



STUDIO TECNICO PISTELLI
di Pistelli - Clampi - Ercolani & C.

San Giuliano Terme (PI) - Vicolo Vecchio Ospizio, 2/A - 56017
050 818603 - 818909
segreteria@studiotecnicoassociati.it

Comune di San Giuliano Terme
Provincia di Pisa

**COMPARTO 5 - UTOE 34 GHEZZANO
REALIZZAZIONE EDIFICI RESIDENZIALI
VARIANTE SEMPLIFICATA ART.112 LR65/2014**

COMMITTENTE
Soc. Edifor srl

PROGETTISTA
Geom. Gianluca Pistelli
Arch. Federico Di Pace

OGGETTO
- PLANIMETRIA DI UBICAZIONE
- SCHEMA RECINZIONI E PARTICOLARI
(STATO APPROVATO E STATO DI VARIANTE SUBCOMPARTO 5B)


REV.	DATA	OGGETTO	SCALA
0	02/02/2026	grafico presentazione variante art.112	1:400
1	10/06/2026	grafico presentazione variante art.112	1:200
2	21/09/2026	grafico presentazione variante art.112	1:50

N. TAVOLA


8/8

IDENTIFICAZIONE CATASTALE: foglio 88 mappali 508/.....
FILE: S:\ARCHIVIO CLIENTI\GRUPPO FORTI\EDIFOR 2 SRL COMP.5\2026-01-30 VARIANTE ART.112 RECINZIONI\2026-09-17 VARIANTE PER GIUNTA\lav.7-8 schema recinzioni

La proprietà di questo disegno è tutelata ai termini di legge. Senza la nostra espressa autorizzazione questo disegno non deve essere riprodotto né comunicato a terzi.

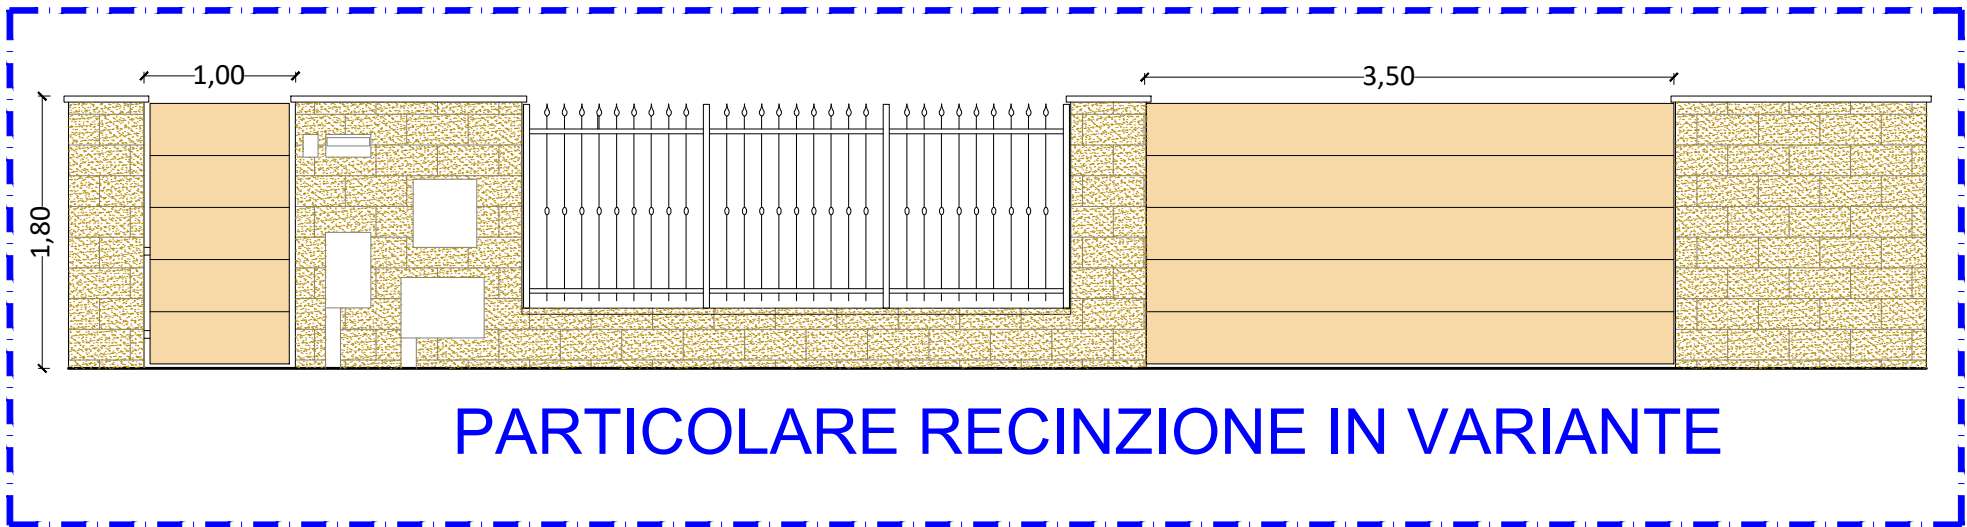


PARTICOLARE RECINZIONE IN VARIANTE

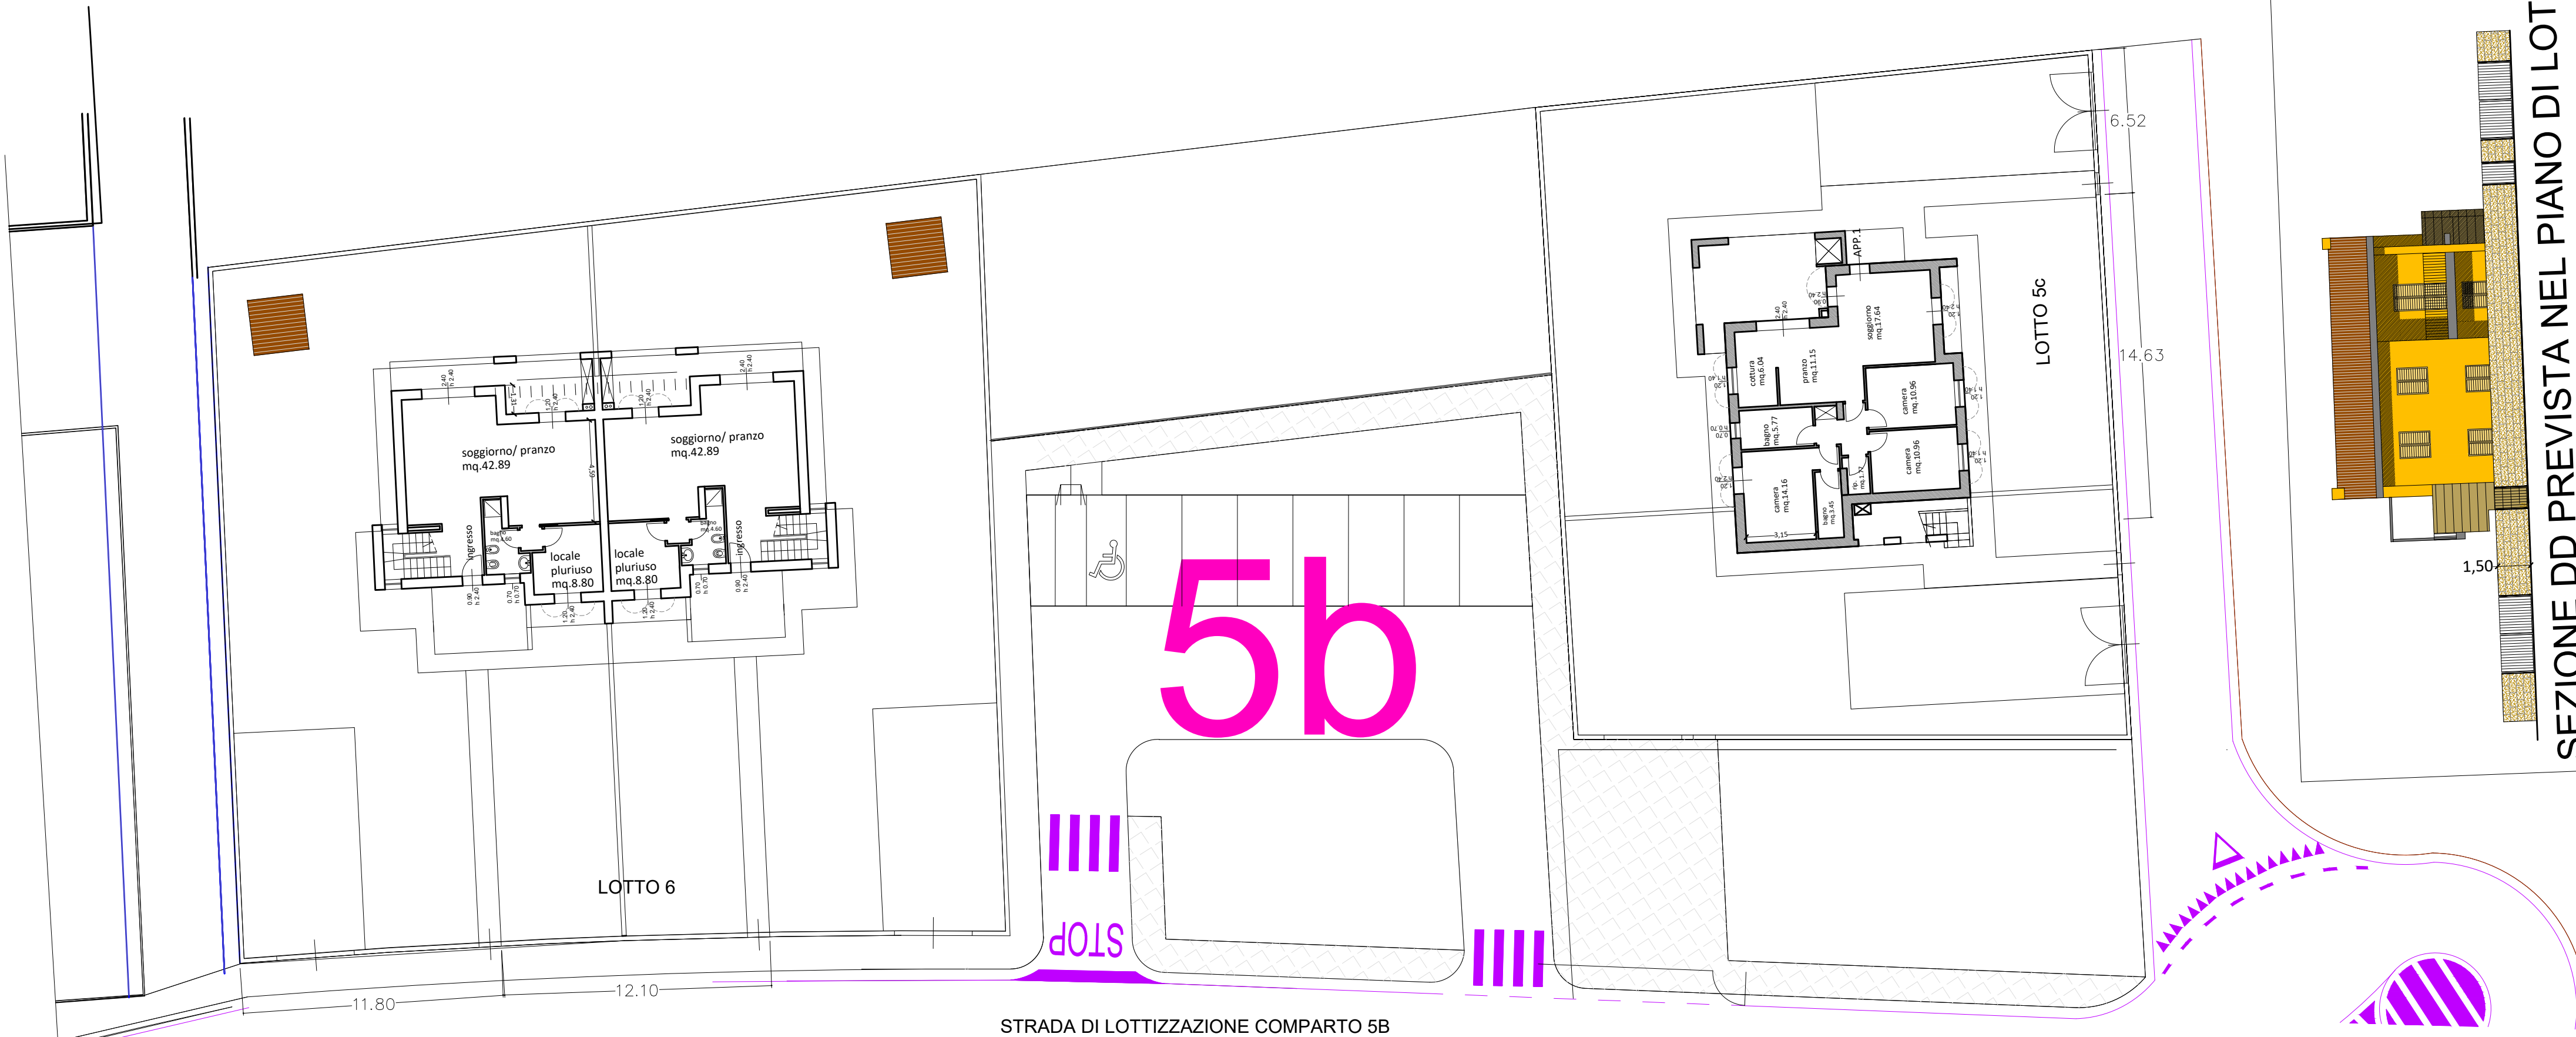

SEZIONE DD PREVISTA NEL PIANO DI LOTT.
VISTA CON BOZZE H 1.50



SEZIONE DD VARIANTE
VISTA CON MURO INTONACATO H 40
E RINGHIERA H 140

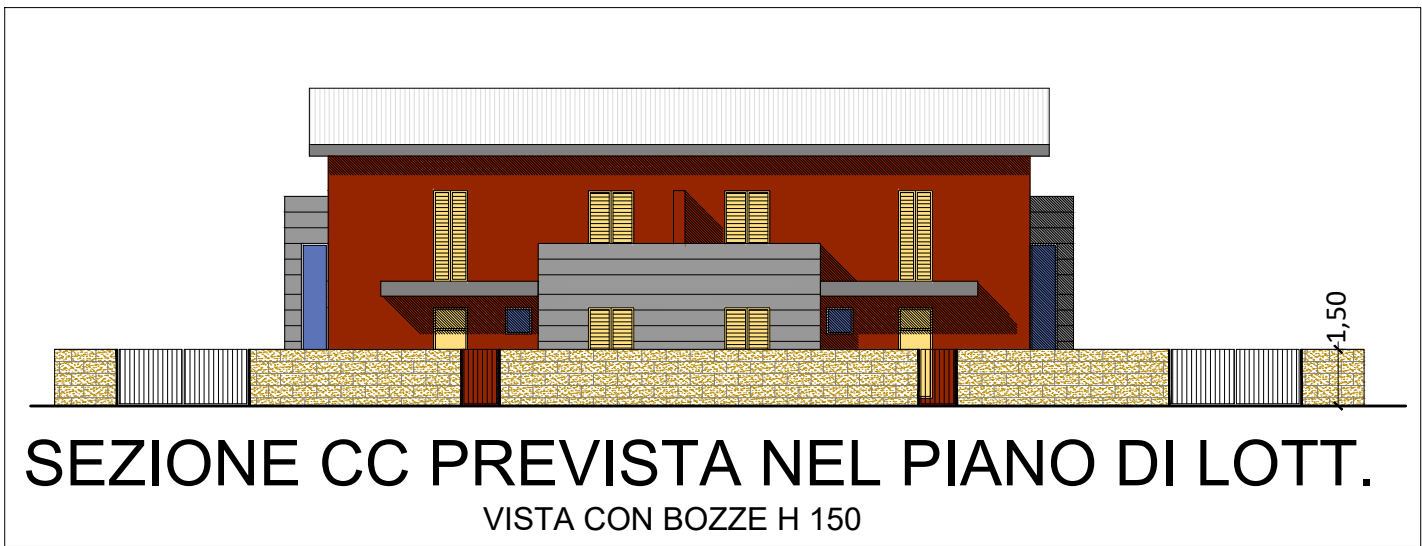

SEZIONE CC PREVISTA NEL PIANO DI LOTT.
VISTA CON BOZZE H 150



SEZIONE CC VARIANTE
VISTA CON MURO INTONACATO H 40
E RINGHIERA H 140

