STUDIO TECNICO PISTELLI
di Pistelli Lorenzo - Cecchini M.C.
San Giuliano Terme (PI) - Viale Martiri Nassiria,24 - 56017
tel. 050 8910 - 050 8911
segretteria@studiopistelli.com

Comune di San Giuliano Terme
(Provincia di Pisa)

COMPARTO 5 - UTOE 34 GHEZZANO
REALIZZAZIONE EDIFICI RESIDENZIALI
VARIANTE SEMPLIFICATA ART.112 LRGS/2014

COMMITTENTE
Sig. GARBI Alf.

PROGETTISTA
Arch. Stefano Pistelli
Arch. Federico Pistelli

OGGETTO:
PLANIMETRIA GENERALE - URBANIZZAZIONI INTERNE ED ESTERNE - INQUADRAMENTO DEL SISTEMA DI CIRCOLAZIONE VEICOLARE - SEGNALETICA STRADALE - DOCUMENTAZIONE FOTOGRAFICA (STATO ATTUALE/STATO PROGETTUALE)

REV.	DATA	OGGETTO	N. TAV.
00	09/06/14	prima presentazione variante art.112	1
			N. TAVOLE
			1 / 10

IDENTIFICAZIONE CATASTALE: fogli di mappa n.ri vari
NOTE: il presente elaborato rappresenta l'intervento che i lottisti CLAUDIO DE MAGNANI MT CLITMNESTRA DOLCE DI MAGNANI e GARBI ALF. intendono realizzare nel comparto 5 del PIANO DI RECUPERO del centro abitato di GHEZZANO
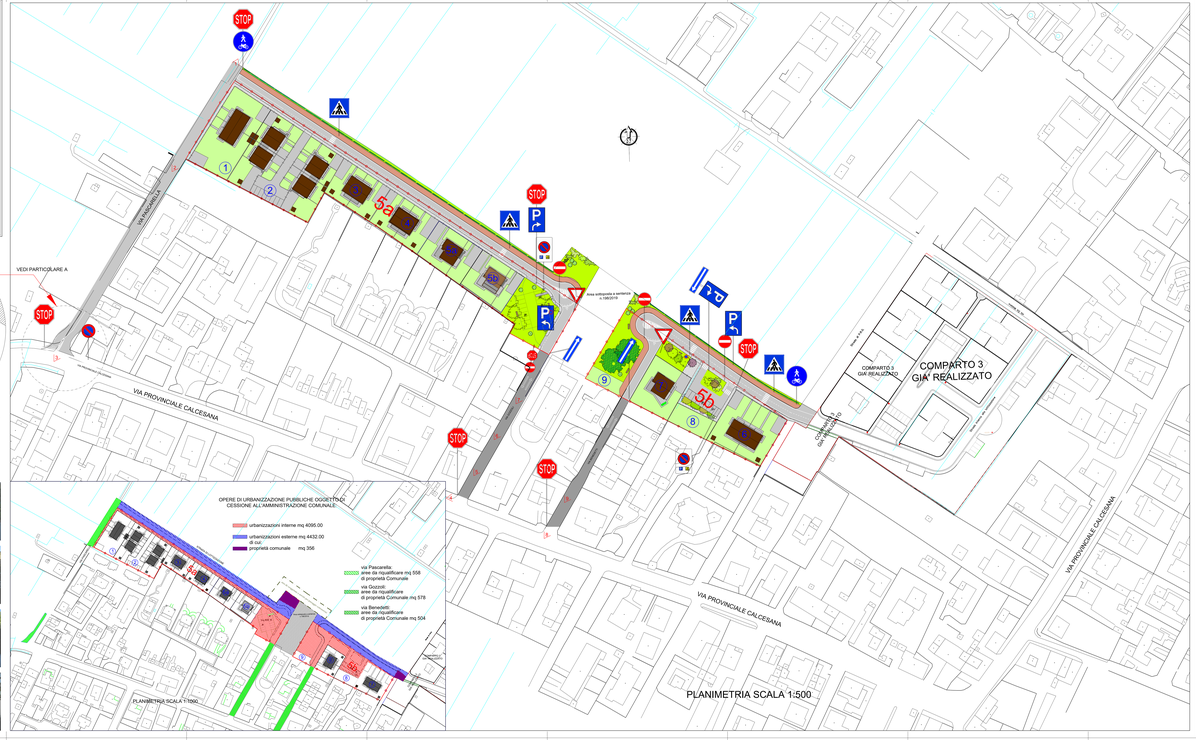
PARTICOLARE A - scala 1:200
verifica sosta pascarella - calcesana
VEDI TAV 10