

COMPARTO 5 - UTOE 34 GHEZZANO
REALIZZAZIONE EDIFICI RESIDENZIALI
VARIANTE SEMPLIFICATA ART.112 LR65/2014


COMMITTENT
Soc. Editor srl

PROGETTISTA
Geom. Gianluca Fister
Arch. Federico Di Biase

OGGETTO
- PLANIMETRIA GENERALE - LIRBANIZZAZIONI INTERNE ED ESTERNE - INQUADRAMENTO DEI

REV.	DATA	OGGETTO	SCALA
2	21/09/2026	grafico presentazione variante art.112	1/250 1/500
			N. TAVOLA
			2/8

FILE: S:\ARCHIVIO CLIENTI\GRUPPO PORTO CANTON 2 SRL CORR. 5/2020-01-30 VARIANTE ART.112 RECHINZIONI, 2009-09-13 VARIANTE PER GIUNTA L. 1-2 PLAN-GEN CROCIATAZIONE E SEGNALETICA SEZIONI

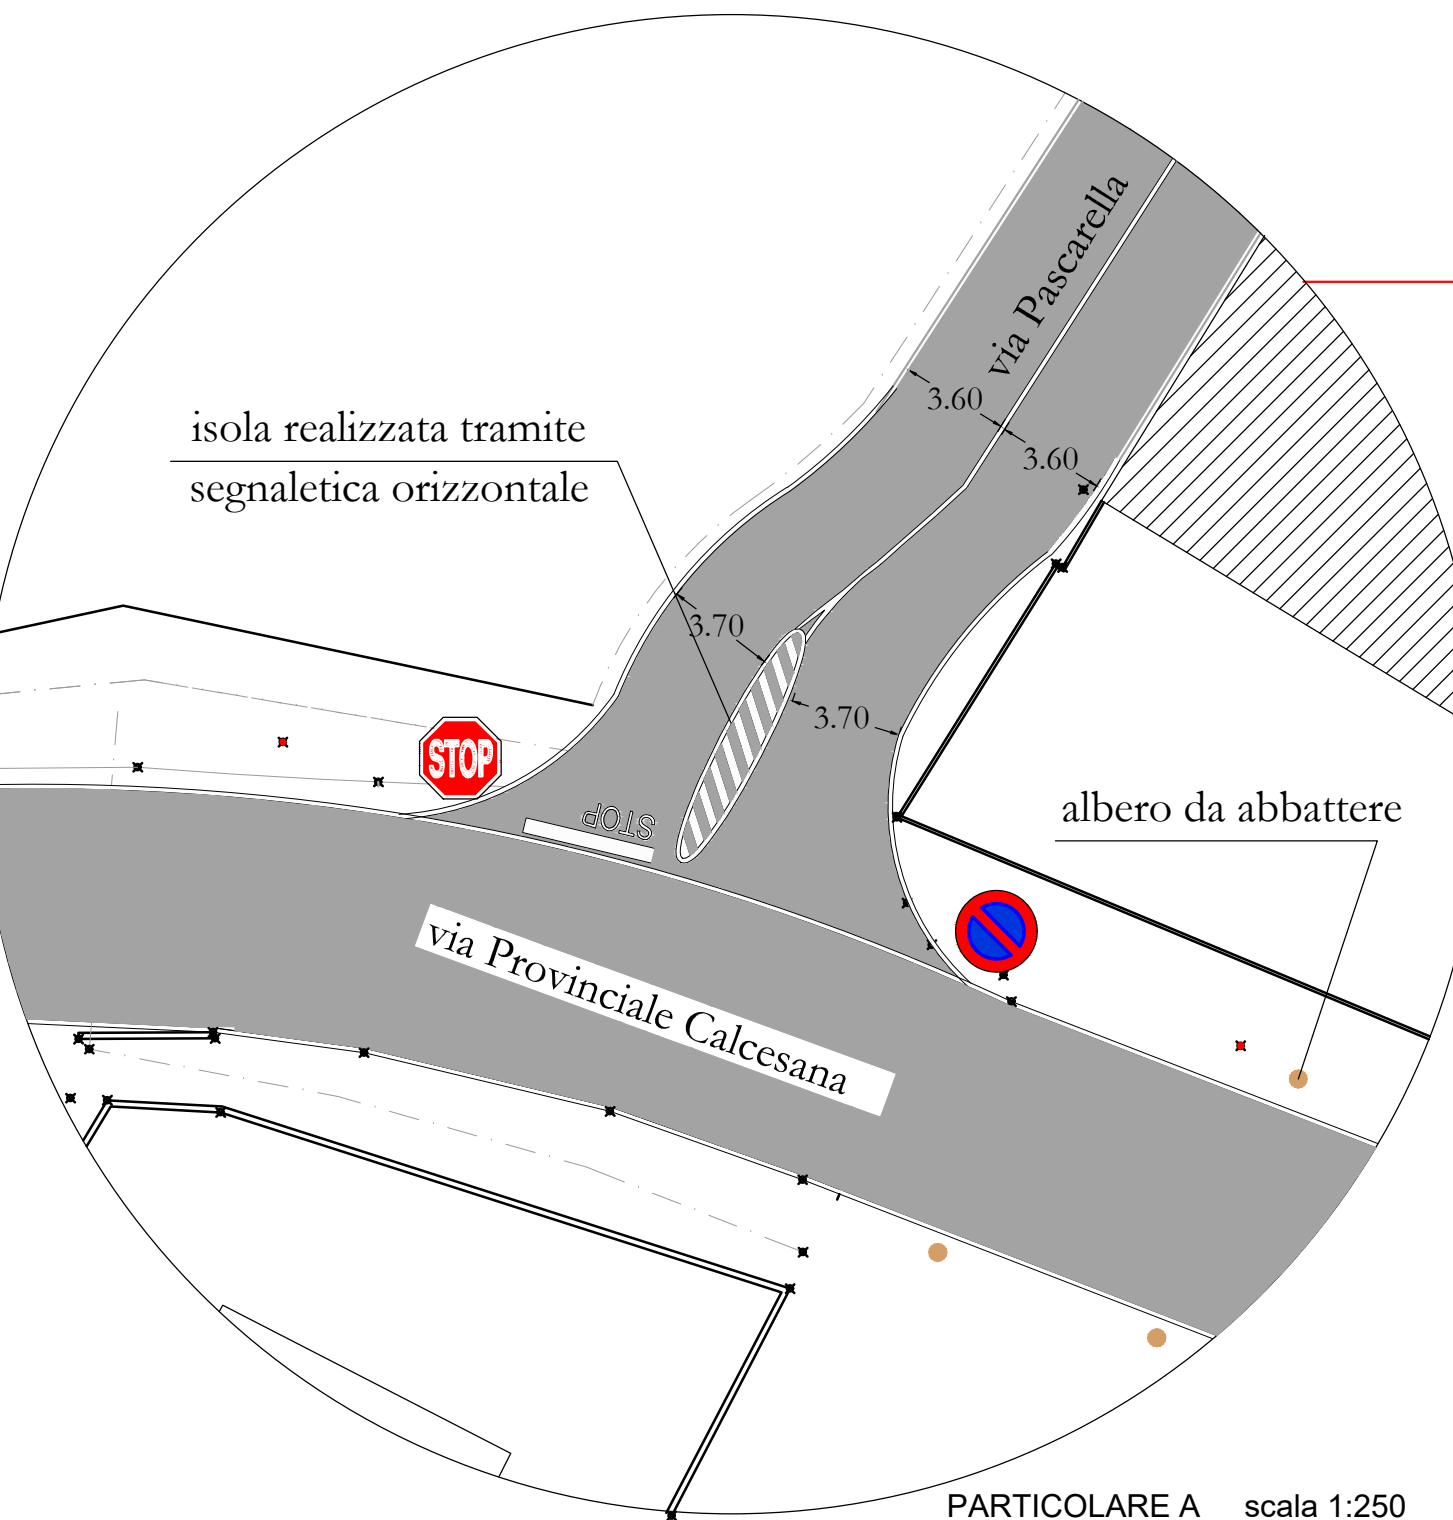

VEDI PARTICOLARE A



OPERE DI URBANIZZAZIONE PUBBLICHE OGGETTO DI
CESSIONE ALL'AMMINISTRAZIONE COMUNALE.

- | | |
|---|-----------------------------------|
|  | urbanizzazioni interne mq 4095.00 |
|  | urbanizzazioni esterne mq 4432.00 |
| | di cui: |
|  | proprietà comunale mq 356 |

via Pascarella:
orec. da riqualificare mq. 559

via Gozzoli:

via Benedetti:

di proprietà Comunale mq 504

PLANIMETRIA SCALA 1:1000

PLANIMETRIA SCALA 1:500