


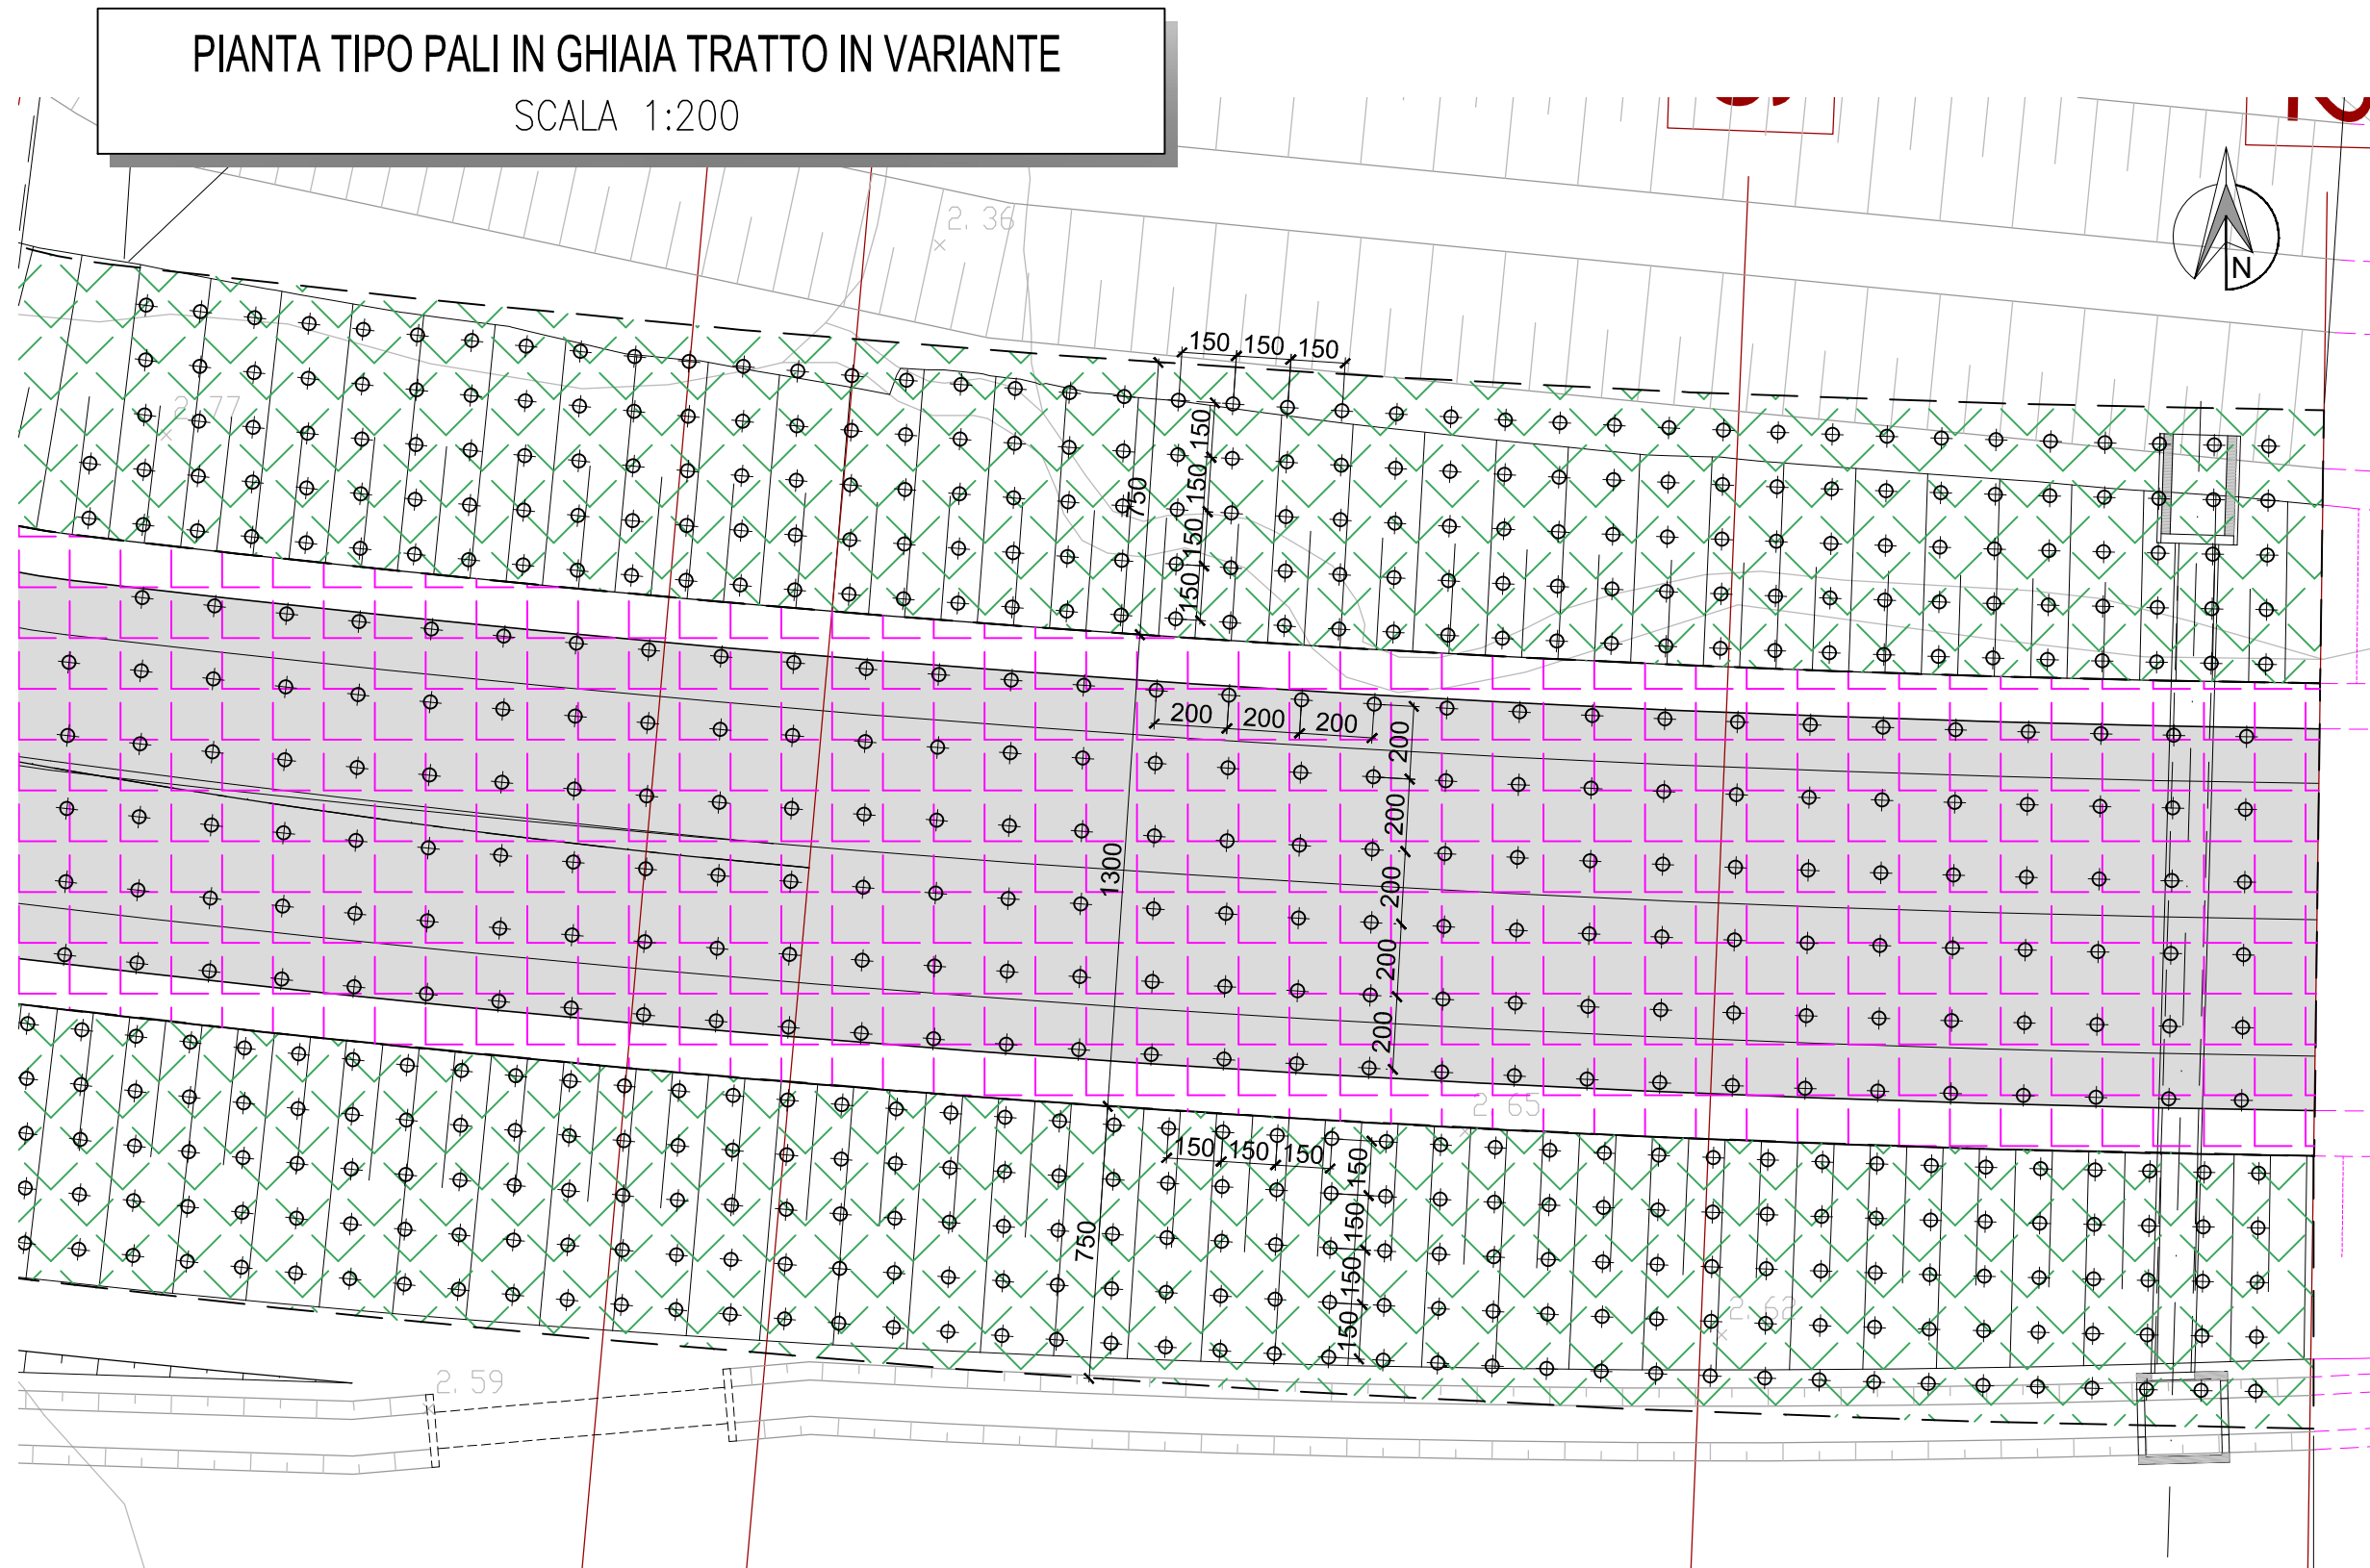
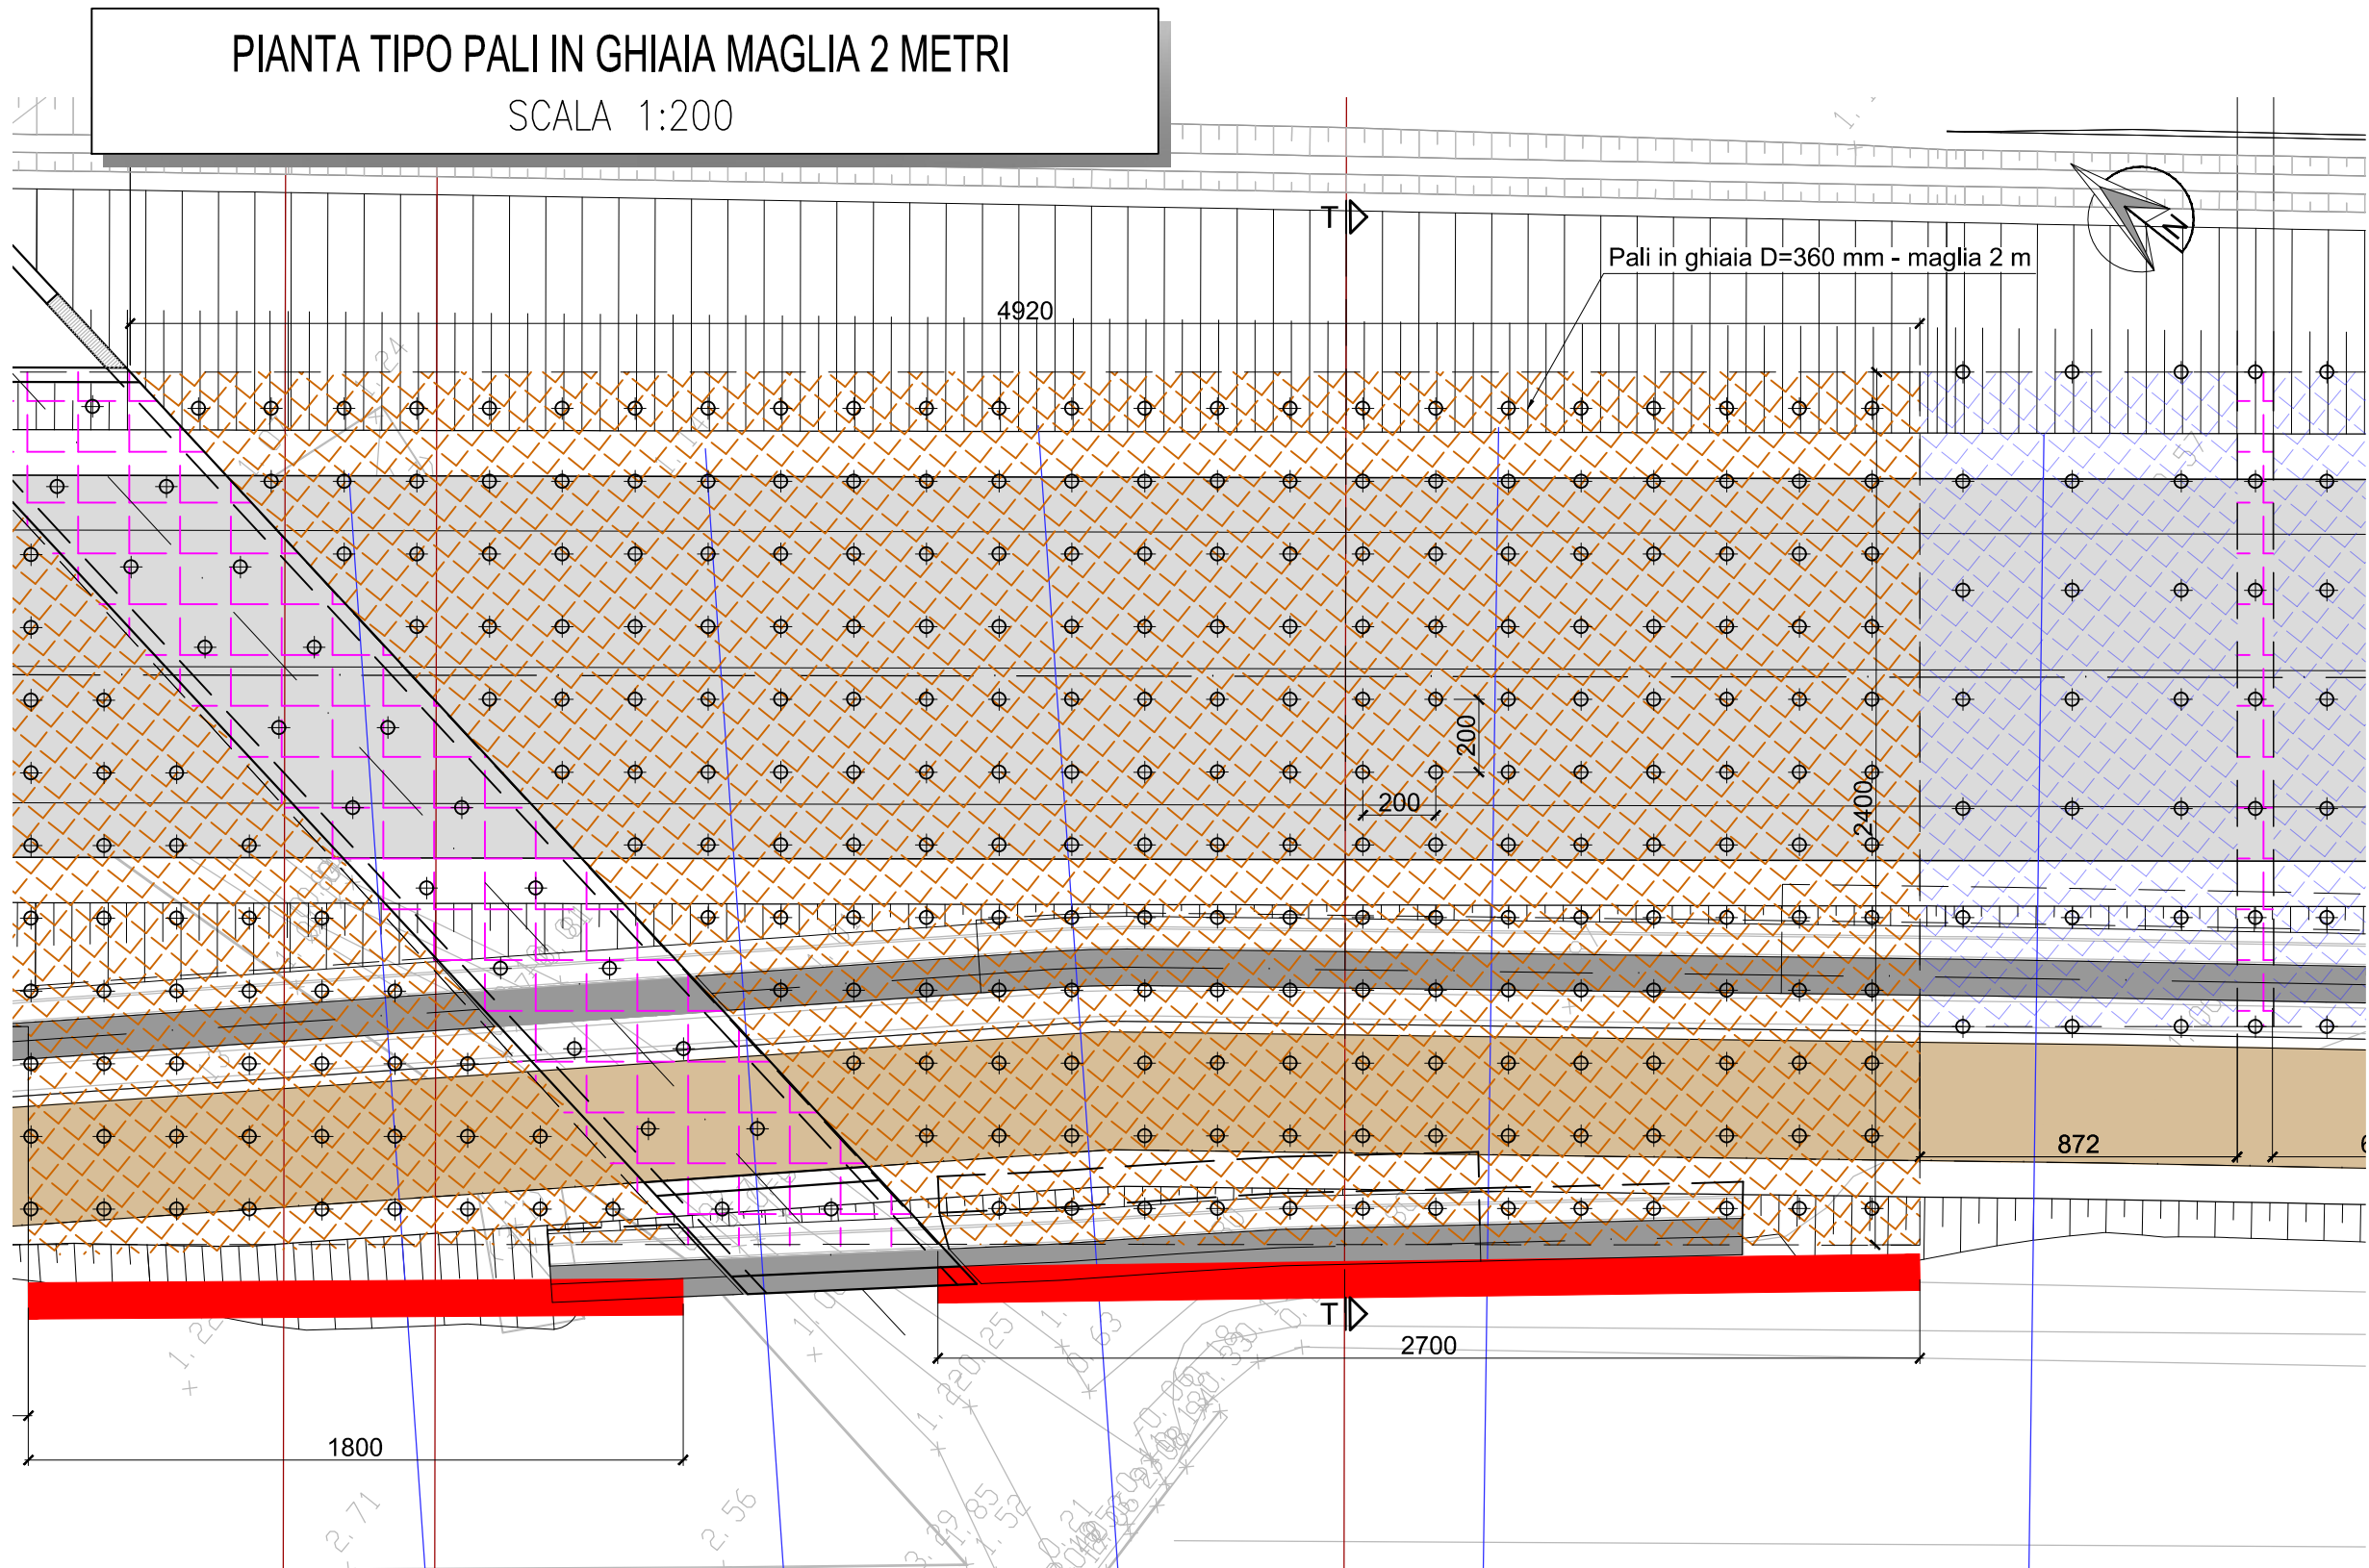


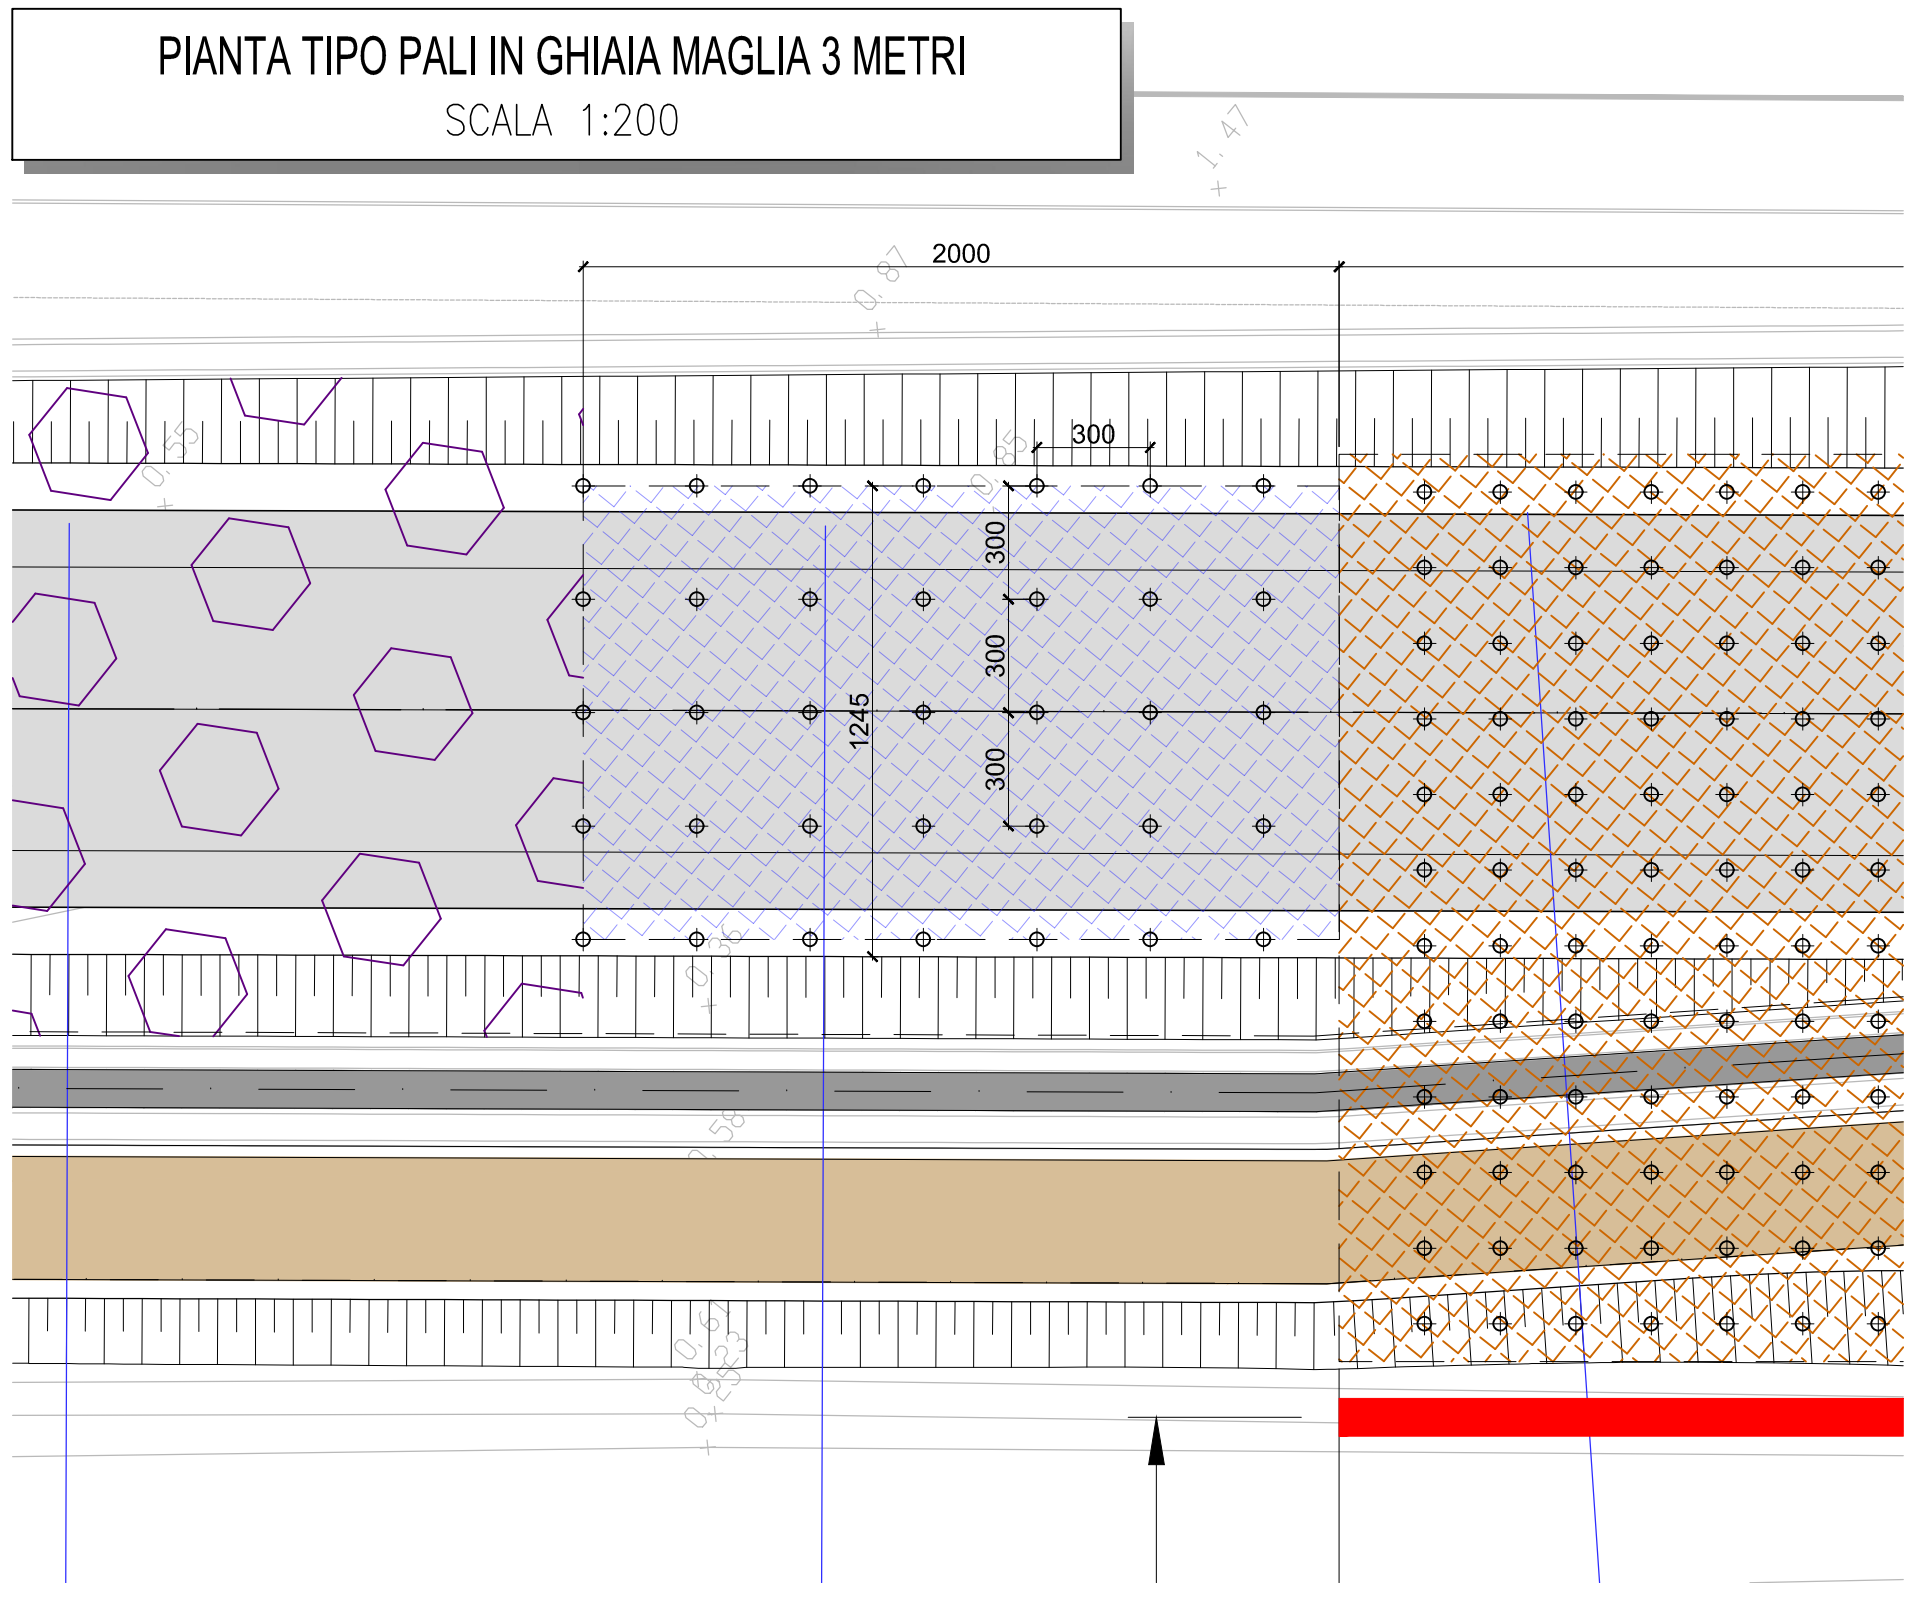

SEZIONE TIPO SS PALI IN GHIAIA MAGLIA 3 METRI
SCALA 1:100

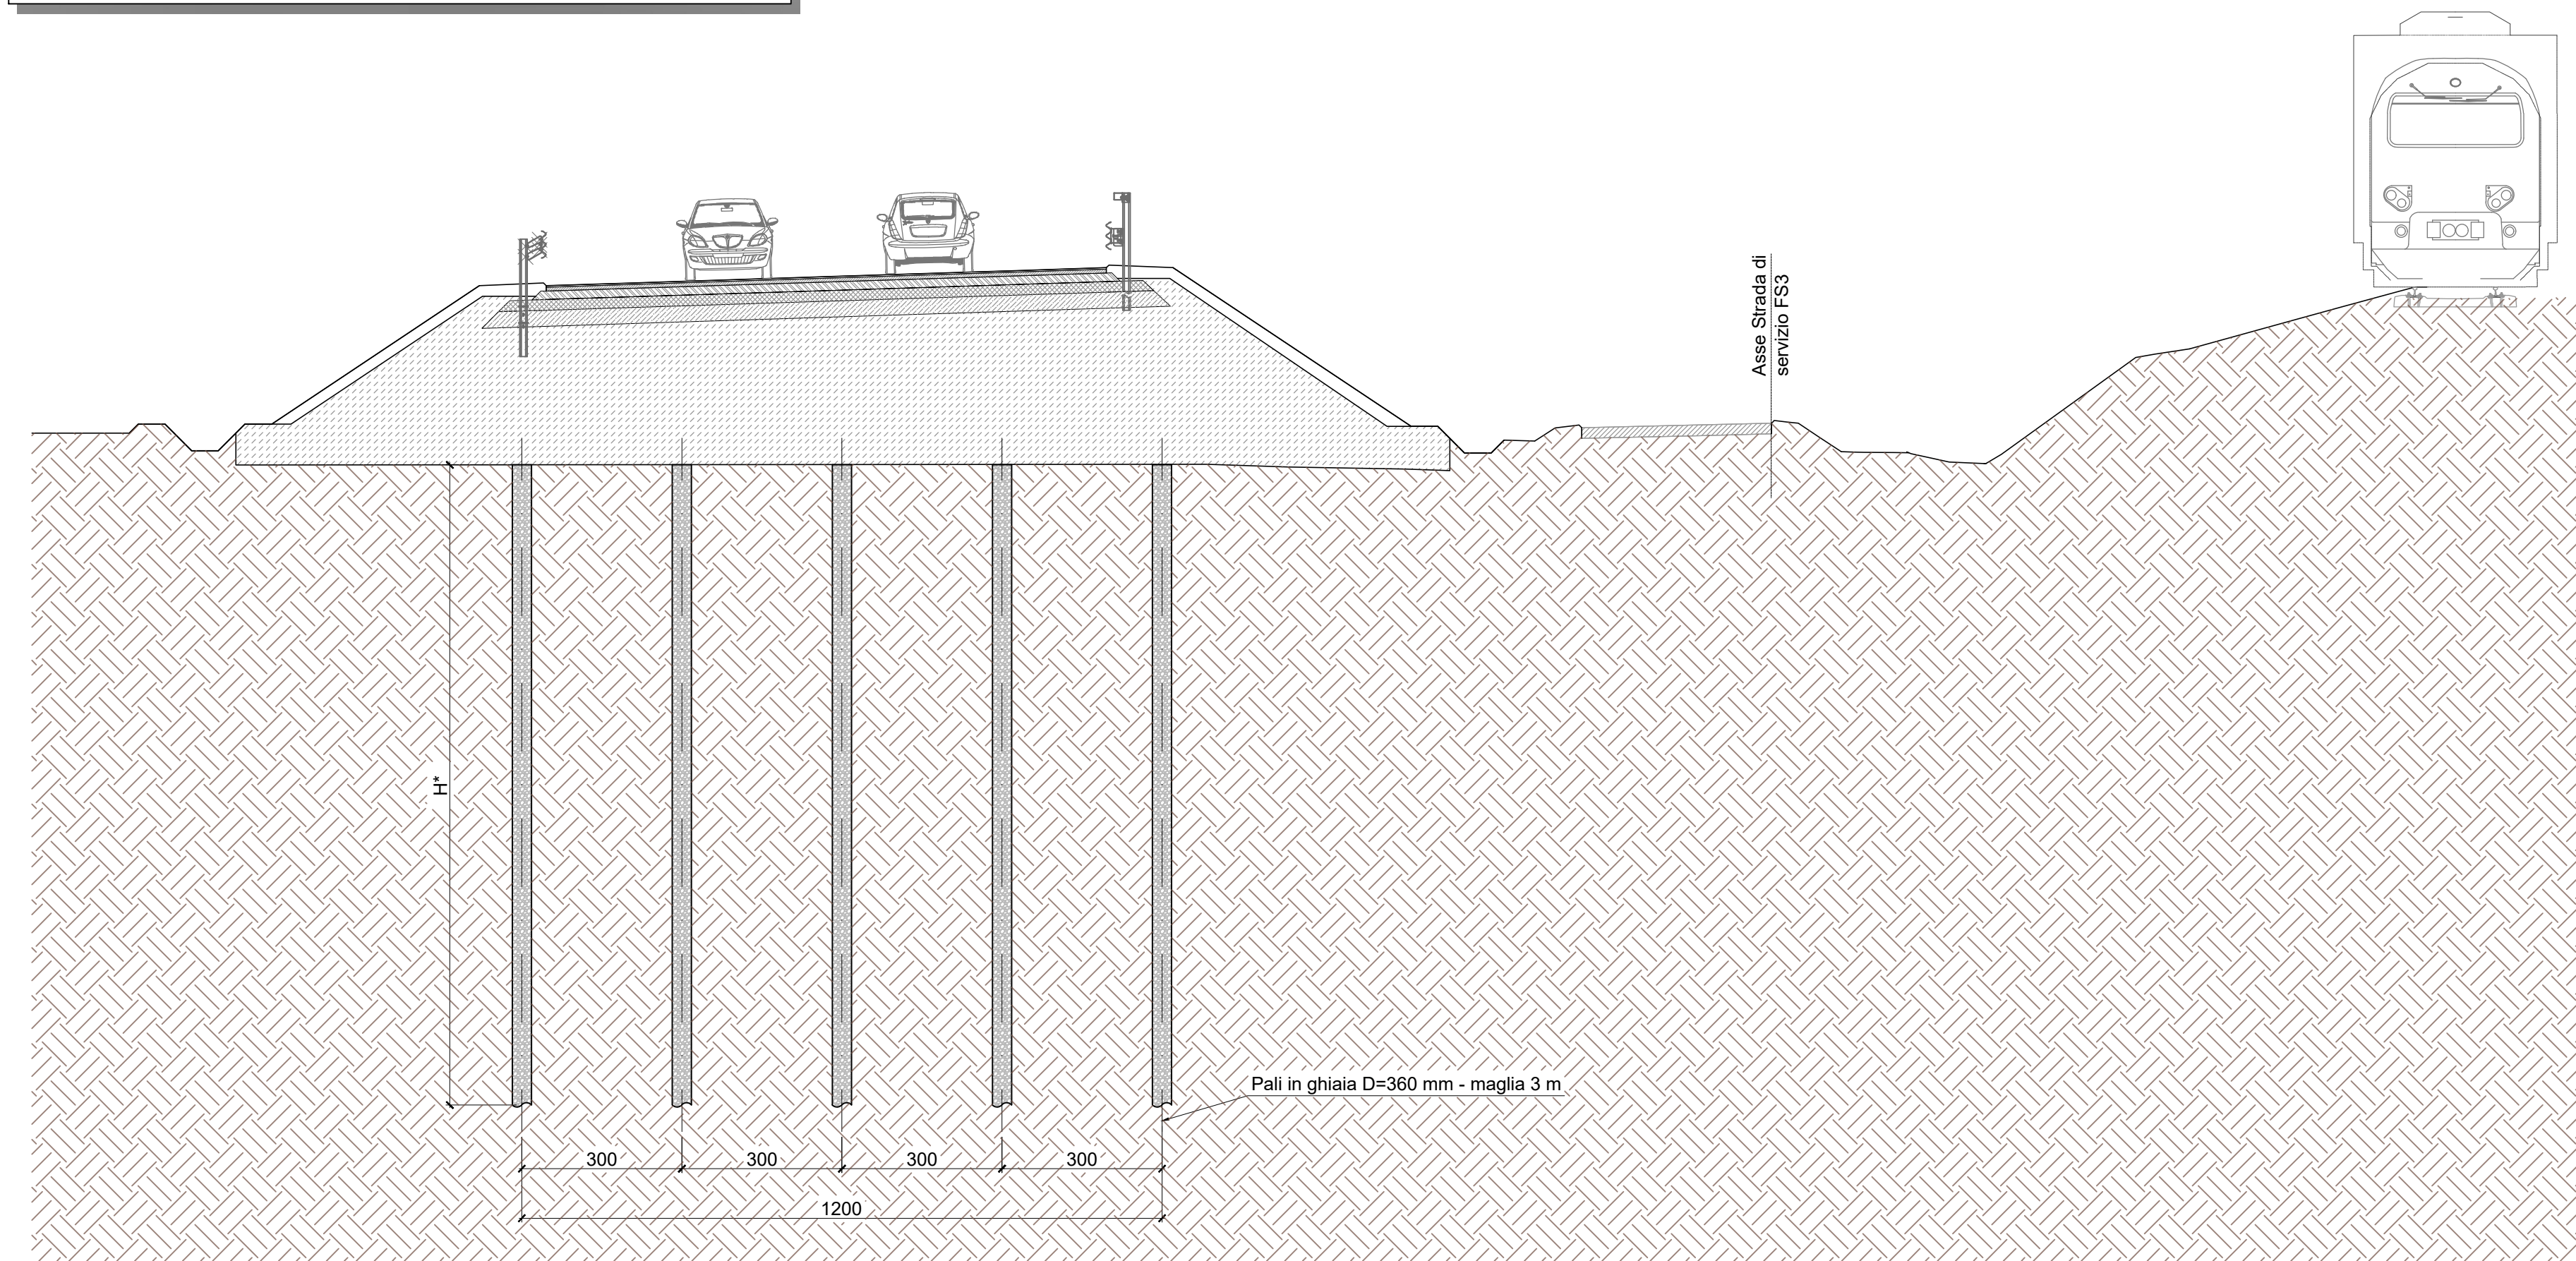

SEZIONE TIPO TT PALI IN GHIAIA MAGLIA 2 METRI
SCALA 1:100

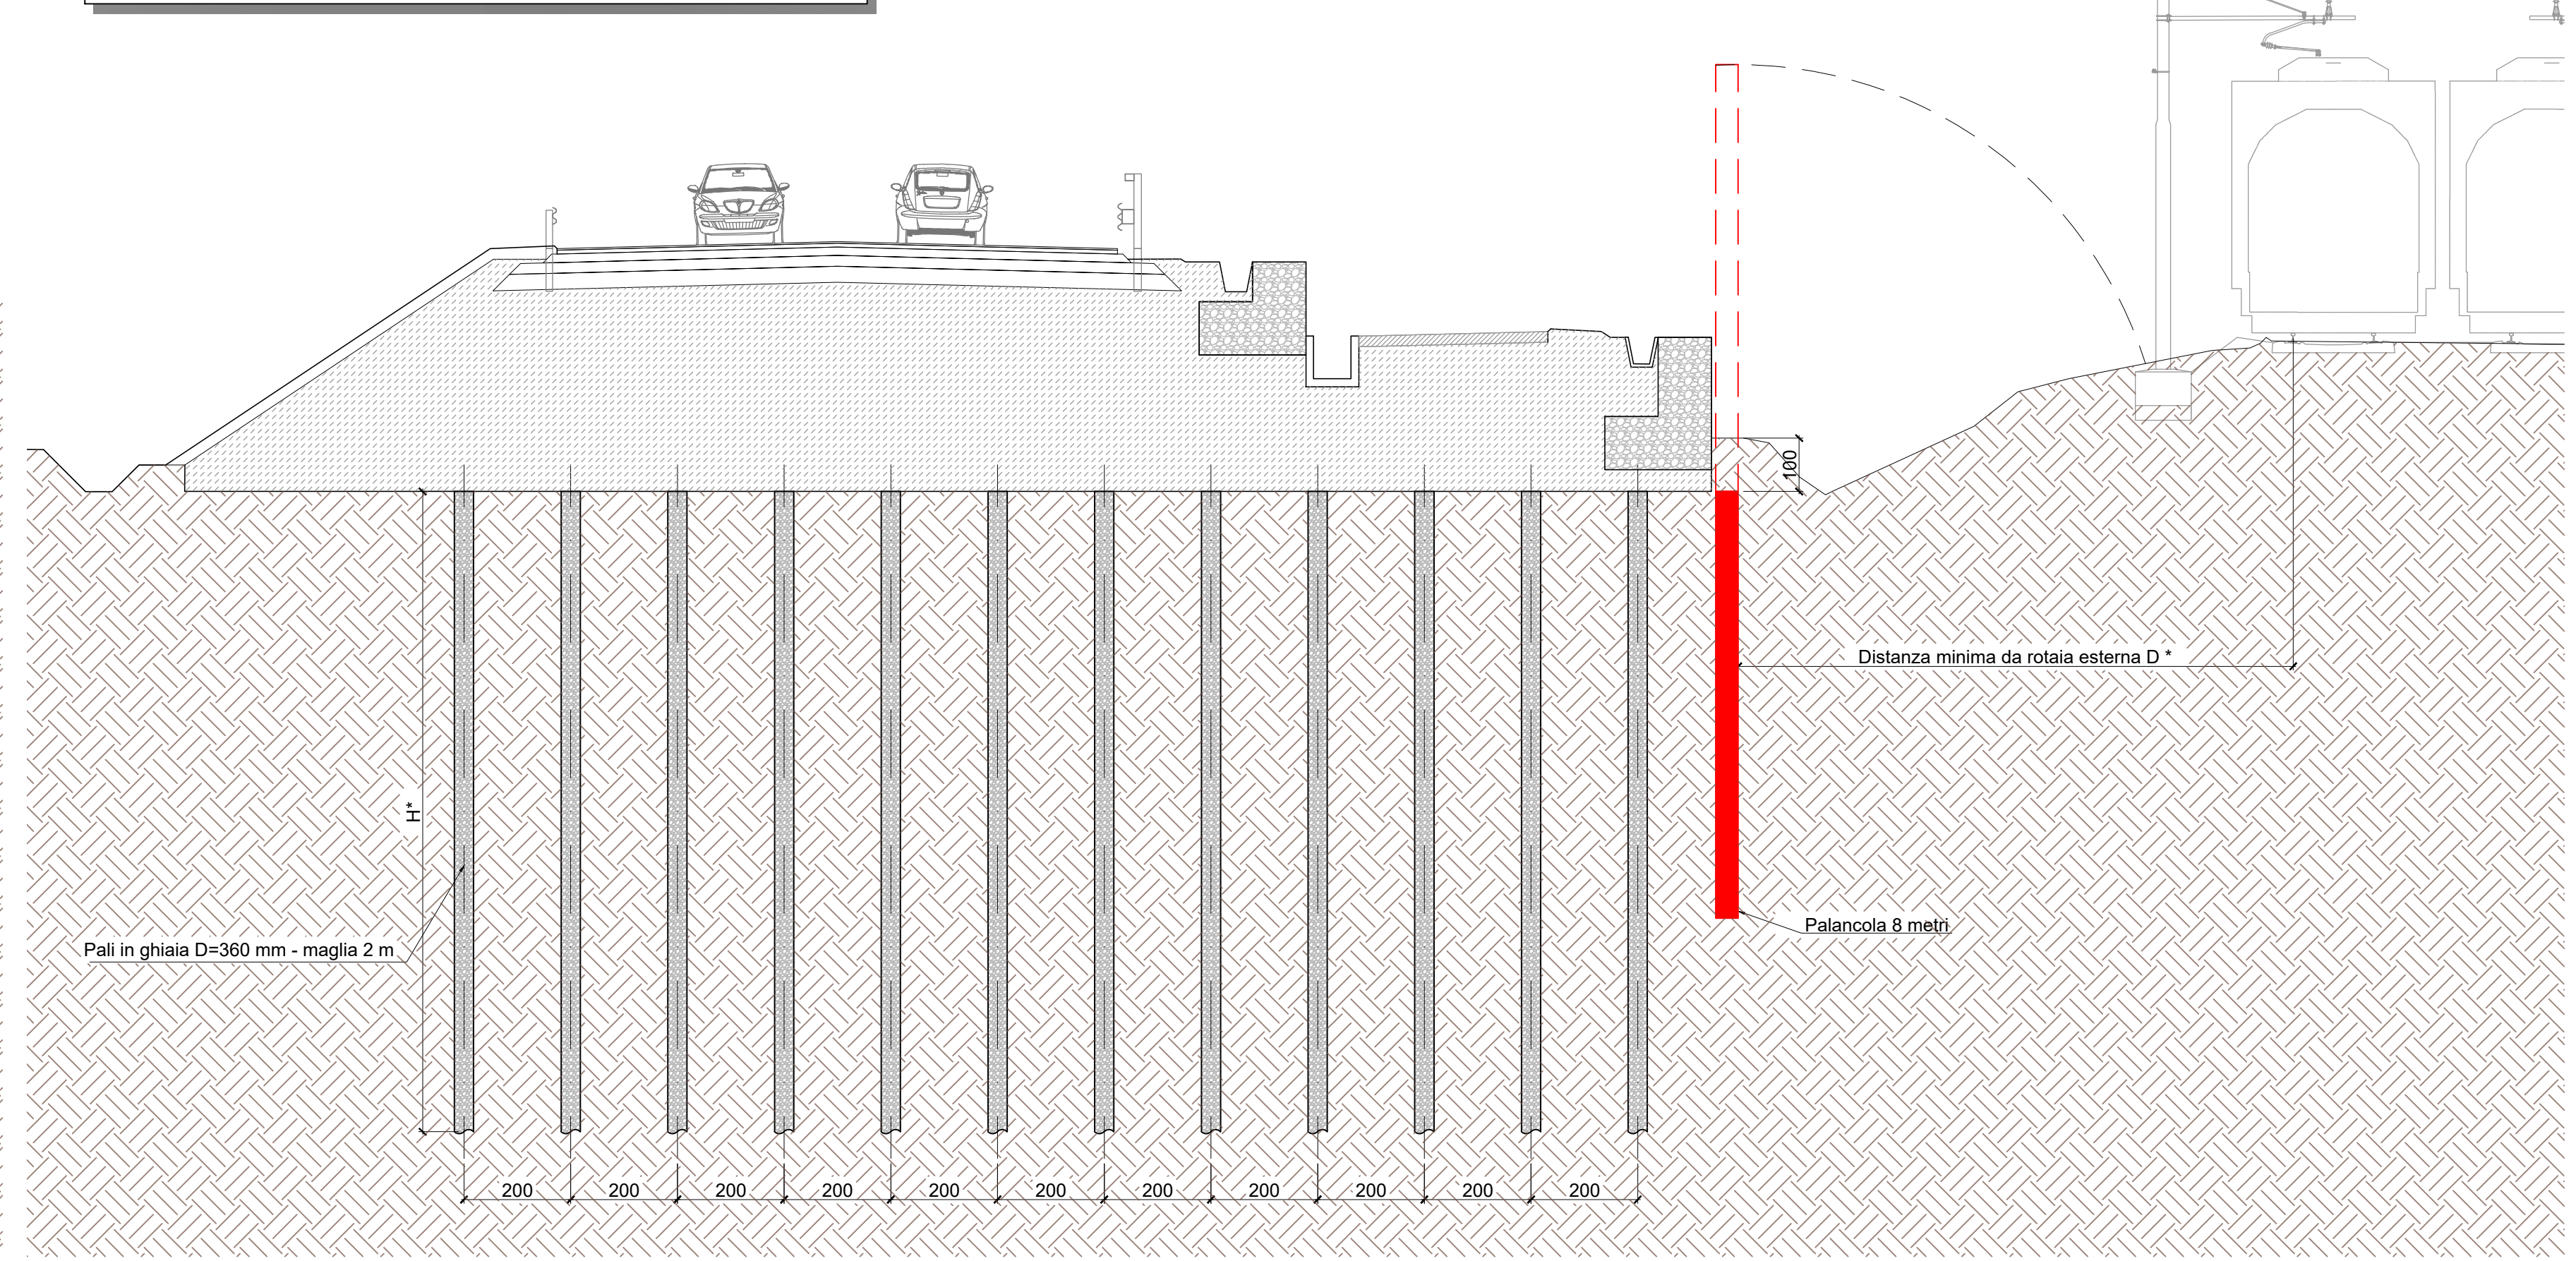


- LEGENDA:
- Sezioni trasversali asse principale
 - Pali in ghiaia D=360 mm - maglia 3 m
 - Pali in ghiaia D=360 mm - maglia 2 m
 - Pali in ghiaia D=360 mm - maglia 1.5 m
 - Pali in CLS D=360 mm - maglia 2 m
 - Palancola L=8 metri
 - Geodreni verticali a nastro - larghezza 100mm - maglia 2.5 m - L = 12 m
 - Geodreni verticali a nastro - larghezza 100mm - maglia 2.5 m - L = 15 m

NOTA:

Per la realizzazione del palancolato tutte le lavorazioni devono essere svolte mantenendo una distanza D* dalla rotaia più esterna, al fine di evitare l'invasione della sede ferroviaria.

	Da PK 0 a PK 1+500	Da PK 1+500 a PK 1+850
D* (Distanza minima palancolato - rotaia più esterna)	9 metri	10 metri
H* (Altezza pali in ghiaia ed in CLS)	12 metri	15 metri

FASI REALIZZATIVE PALI IN GHIAIA

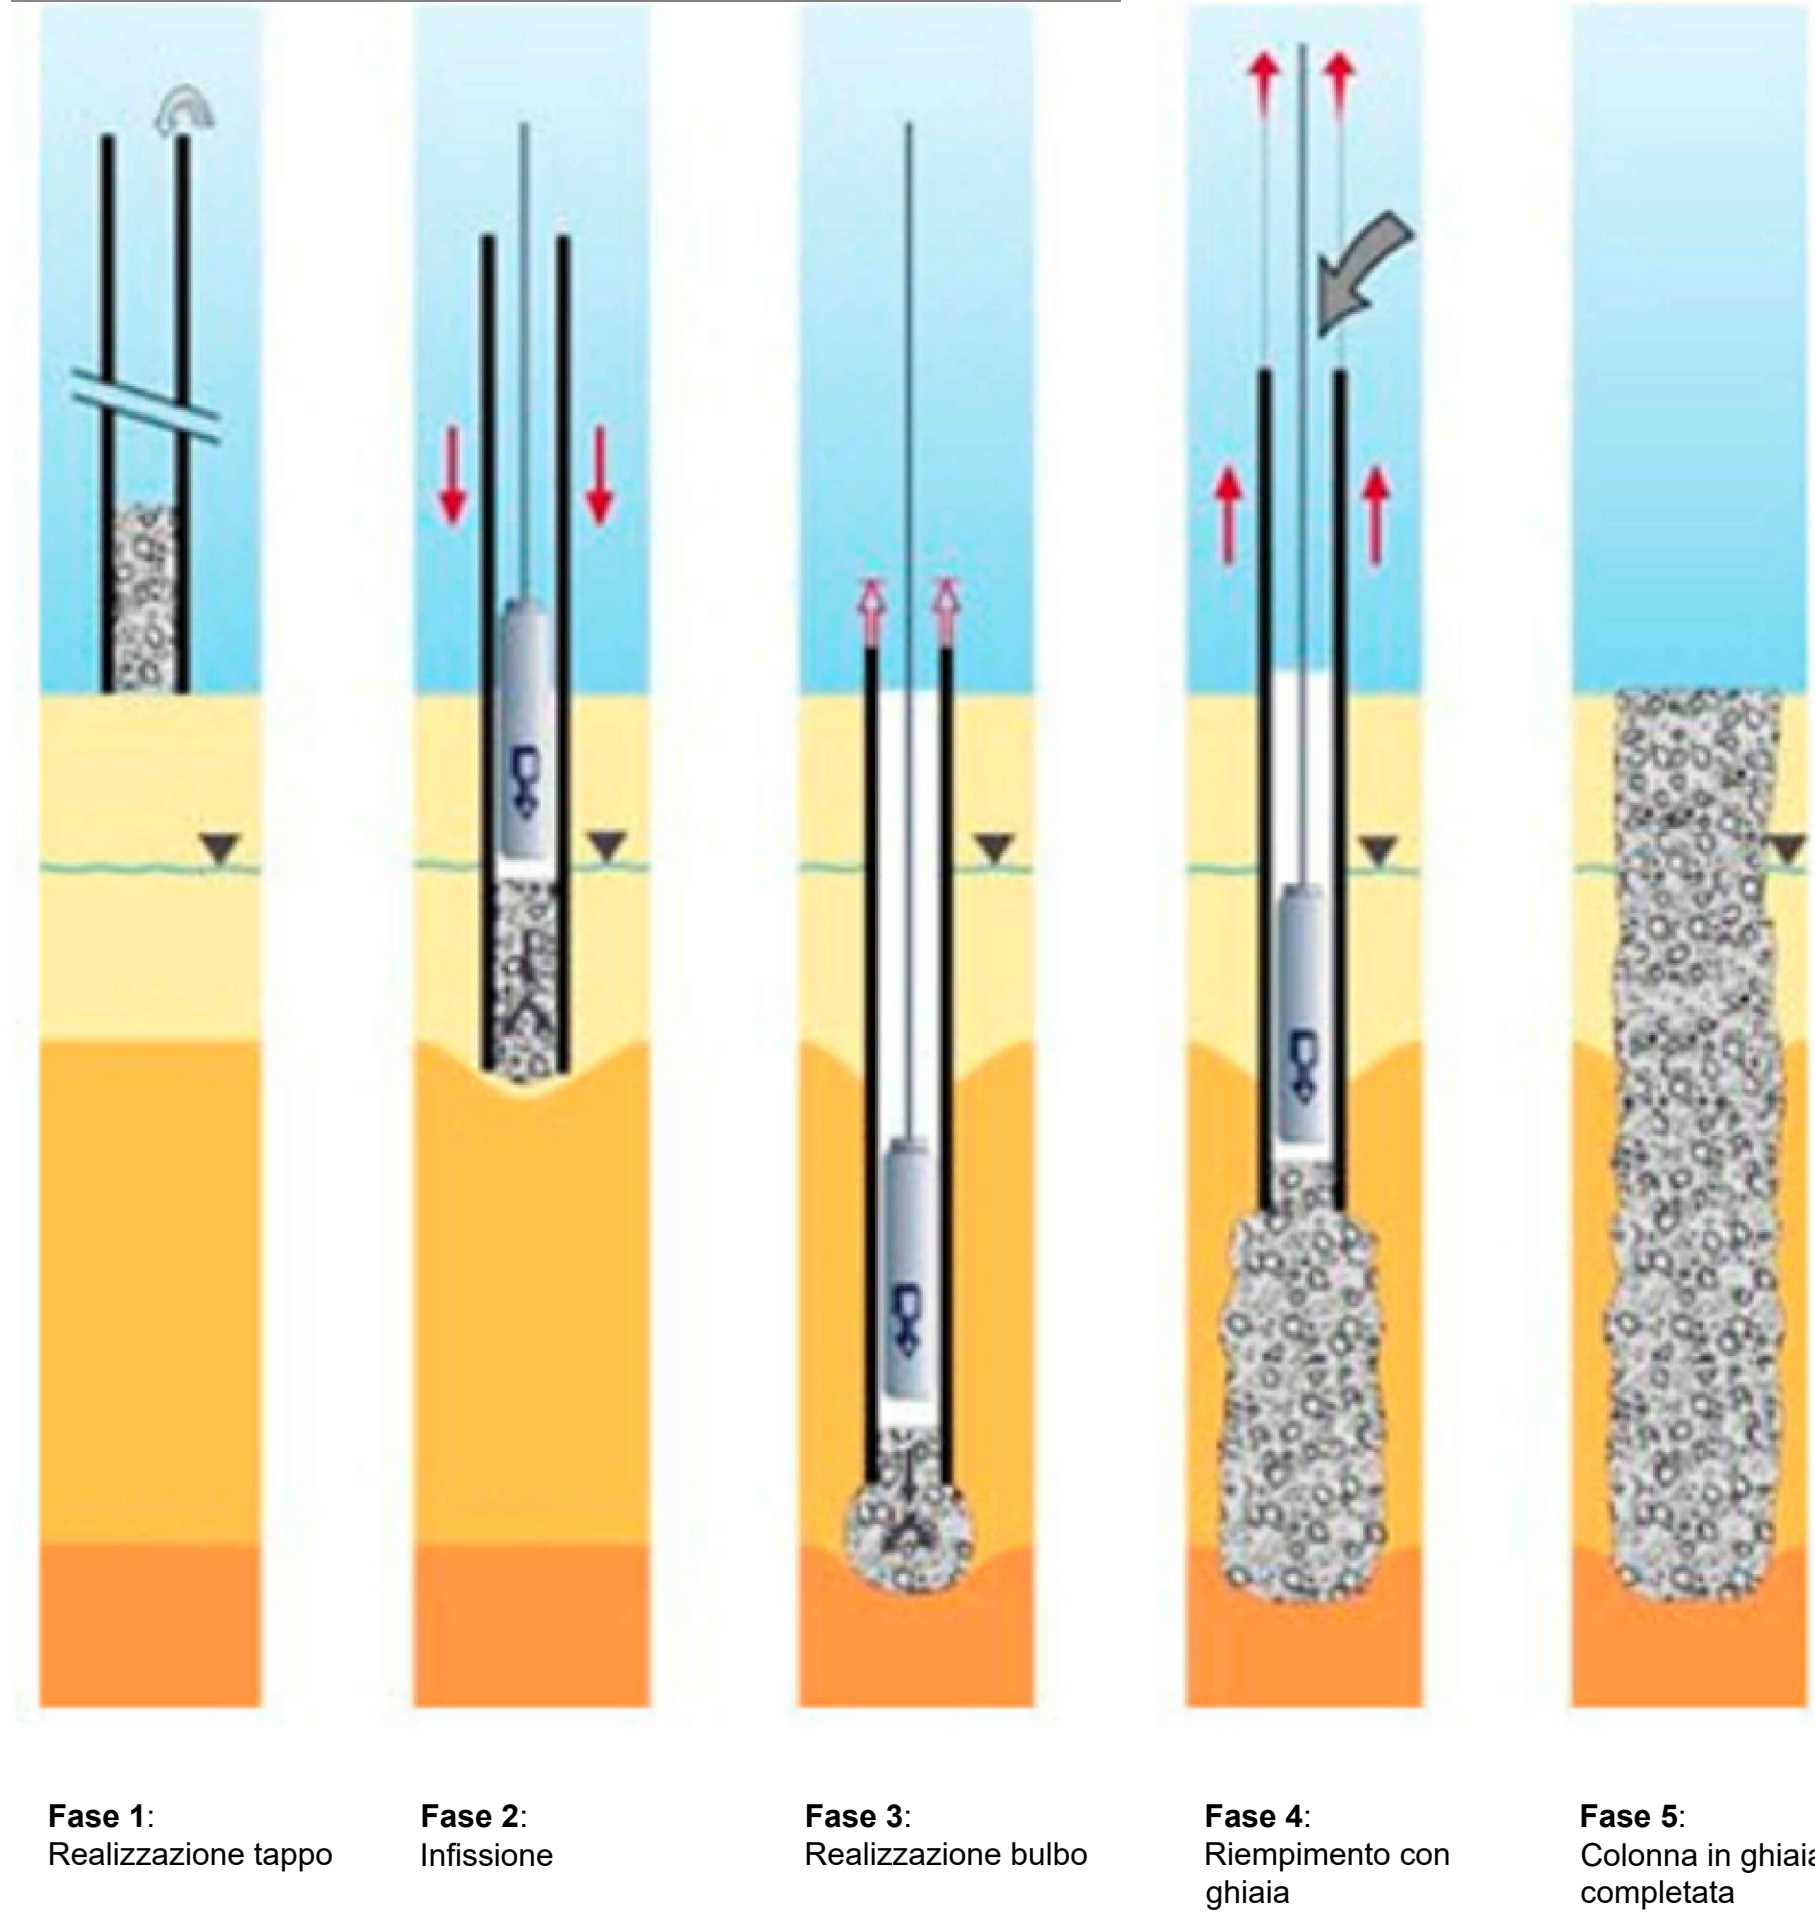

DOCUMENTAZIONE FOTOGRAFICA INTERVENTO TIPO



PROVINCIA DI PISA
Settore Viabilità, Trasporti e Protezione Civile

APPALTO CONGIUNTO PER LA PROGETTAZIONE ESECUTIVA E LA REALIZZAZIONE DEI LAVORI, INERENTE LA VIABILITÀ DI RACCORDO NORD TRA IL NUOVO POLO OSPEDALIERO, LA S.S. N. 12 DEL BRENNERO, LA S.S. N. 1 AURELIA E LA S.P. N. 2 VICARESE

TRATTO FUNZIONALE TRA I NODI 1-2
VARIANTE AL c.a. DI MADONNA DELL'ACQUA - S.GIULIANO TERME

PROPOSTA TECNICA MIGLIORATIVA

PROGETTAZIONE: VEGA ENGINEERING

ATI IMPRESE: Dotti, C&G, Agnelli & P.A., Impresa Forti SpA, IGP Giuliano Terme s.r.l.

AMBITO GEOLOGIA E GEOTECNICA
GEOTECNICA
DETTAGLI INTERVENTI DI CONSOLIDAMENTO

Scala:

CODICE IDENTIFICATIVO: 2.3.04-P_Dett CIG 9532901EC1

Il Responsabile Unico del Procedimento
Ing. Cristiano Ristori

Il Direttore dell'esecuzione
Ing. Erika Banti