



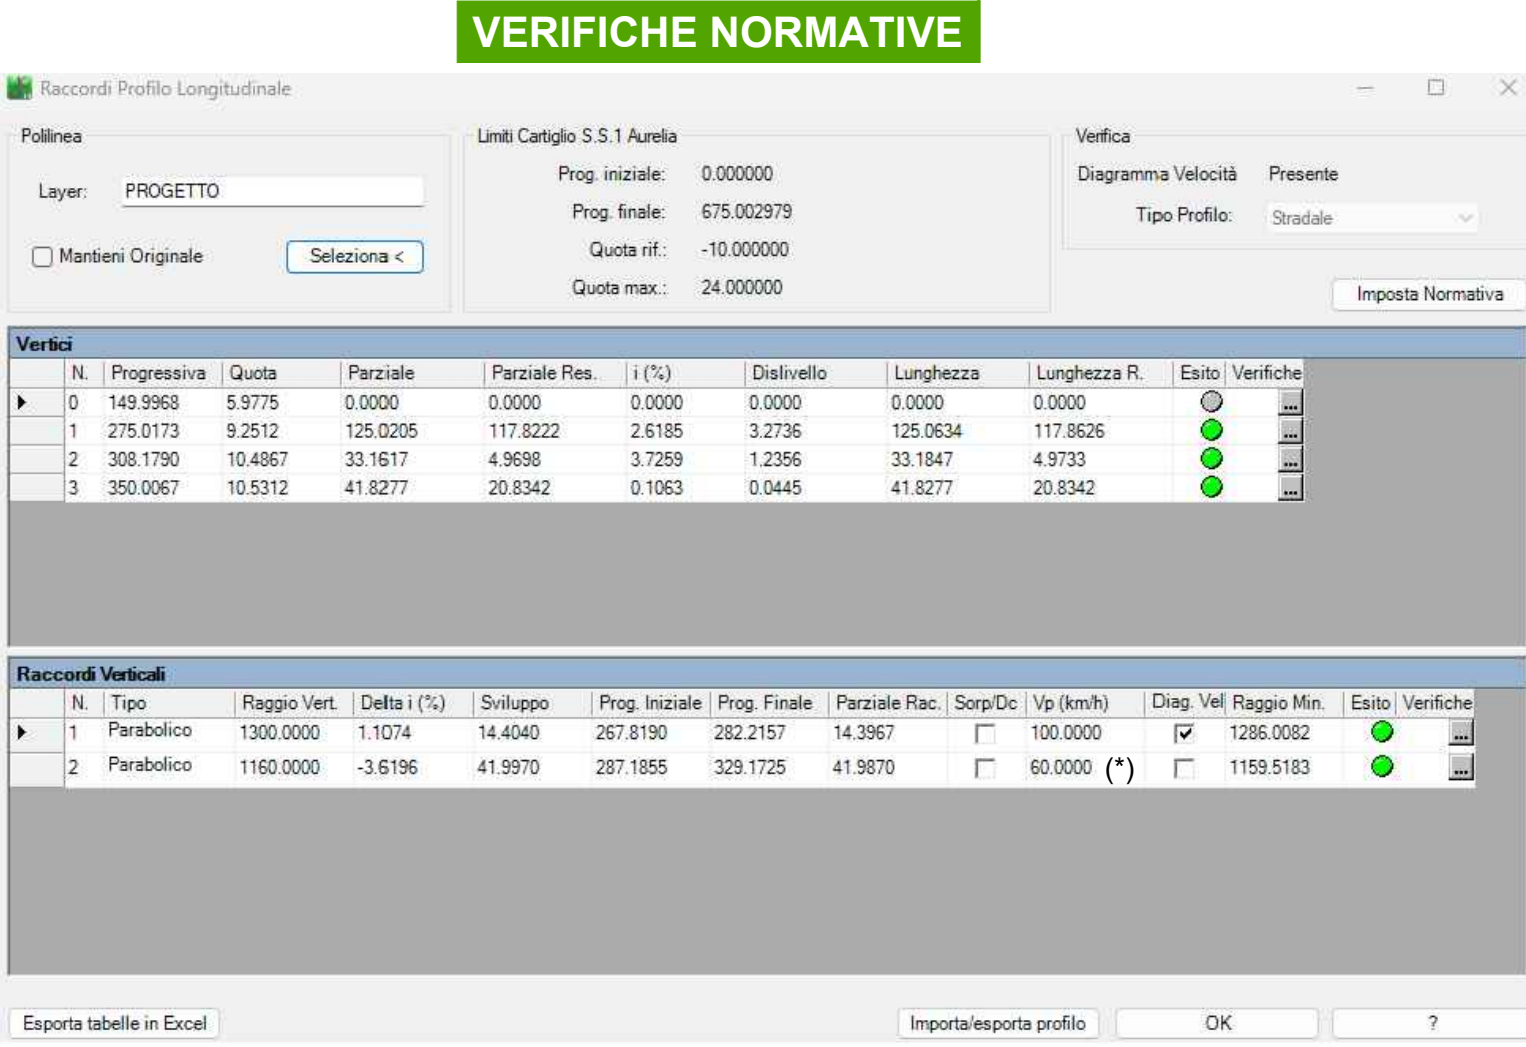

(\*) Necessità di Limite di Velocità a 50 Km/h in corrispondenza del viadotto

PLANIMETRIA DI PROGETTO - TRATTO LUNGO S.S.1 AURELIA

Scala 1:1000

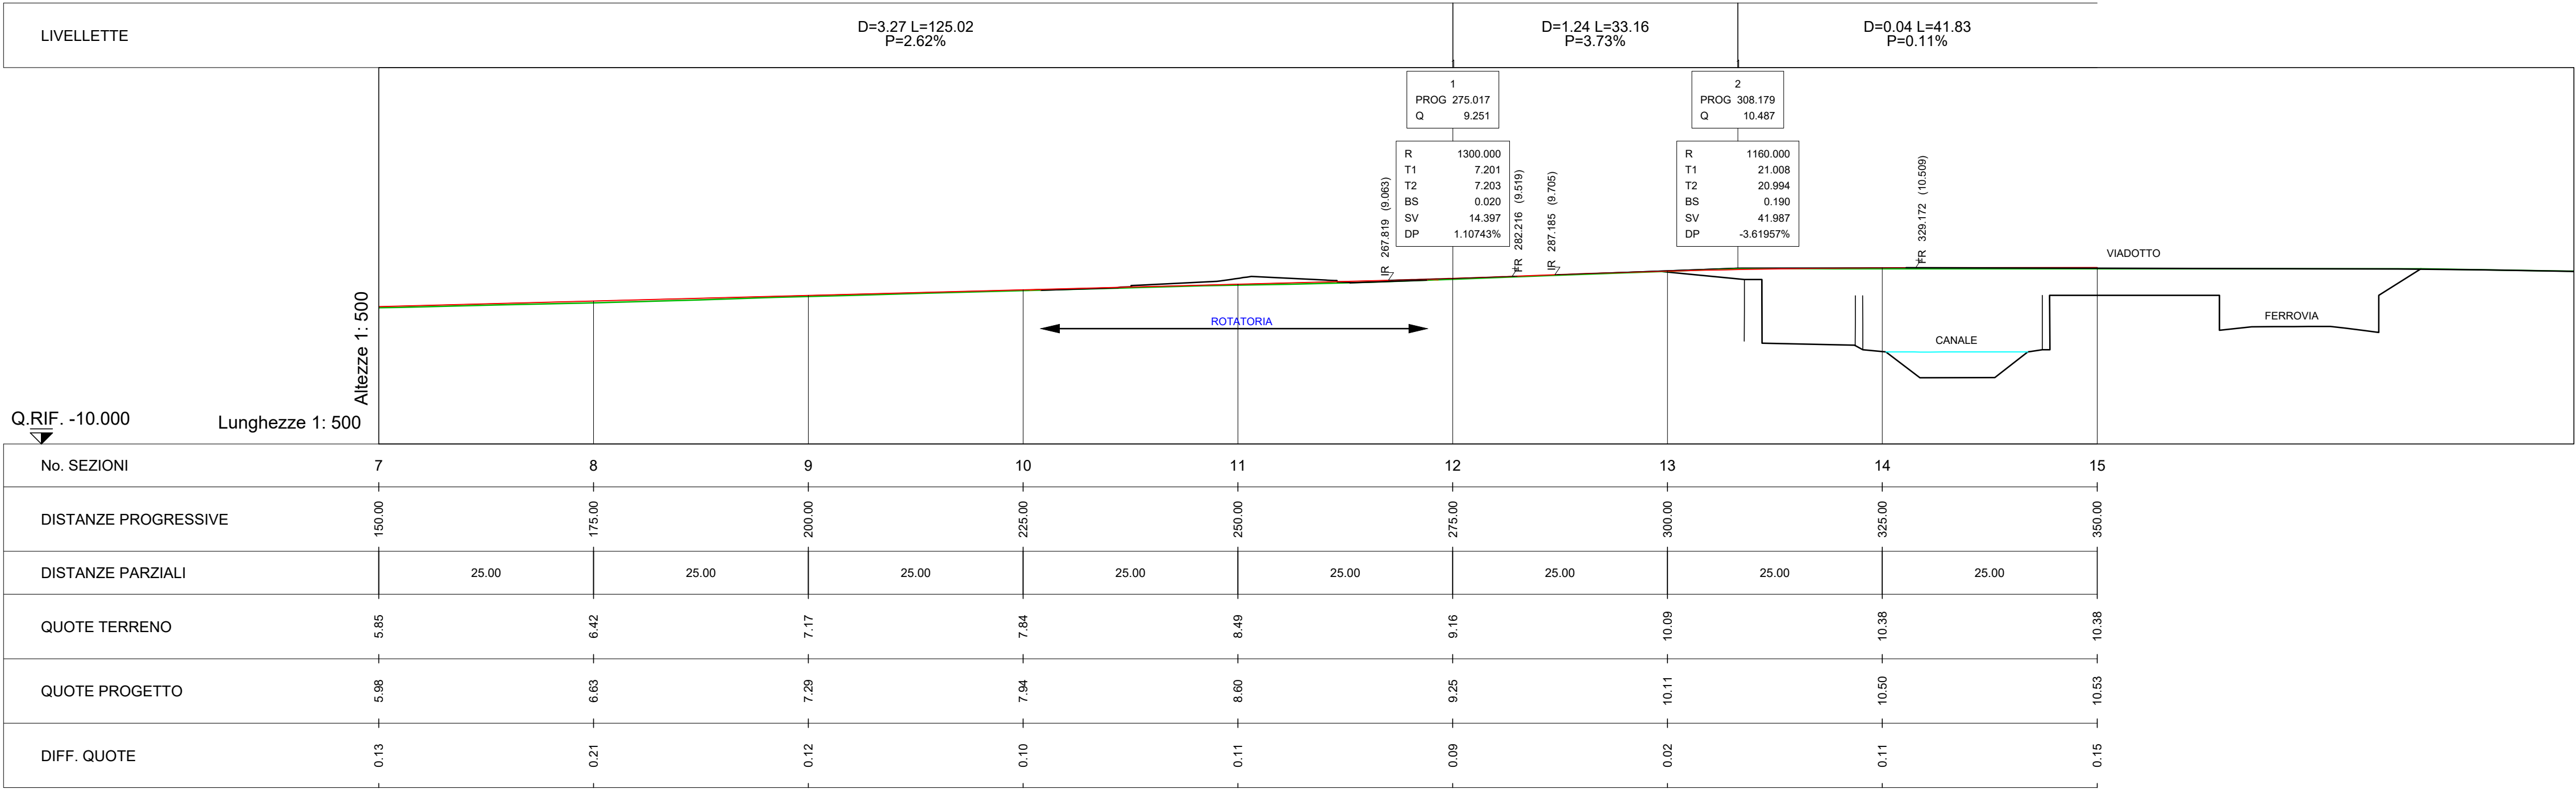