Tabella cordoli e zanelle

Descrizione	Dimensioni
Cordonato isola centrale - Nodo 2	76 ml
Cordoli isole triangolari - Nodo 2	94 ml

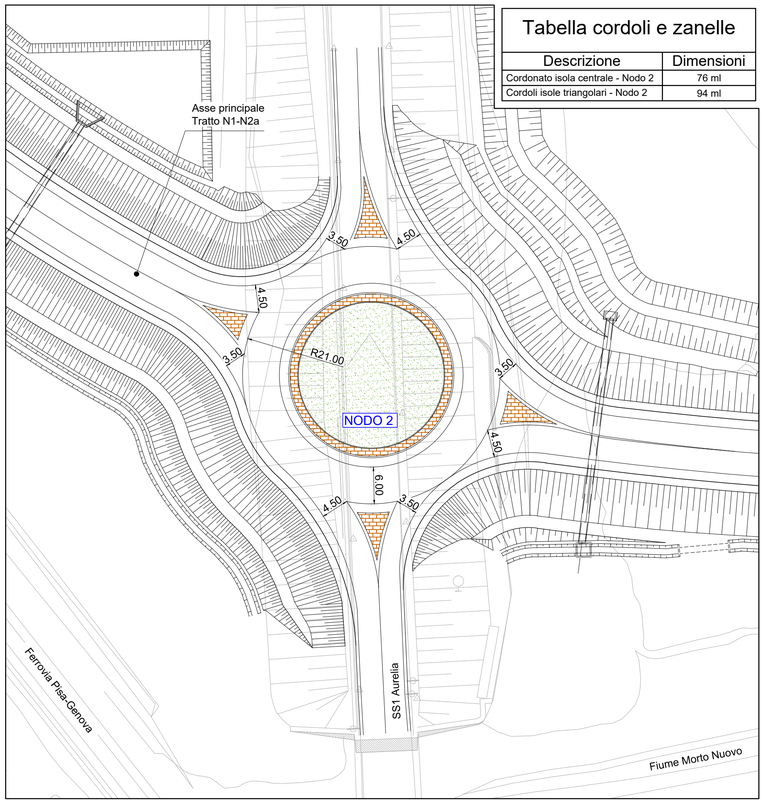

DIMENSIONI PLANIMETRICHE - Scala 1:500

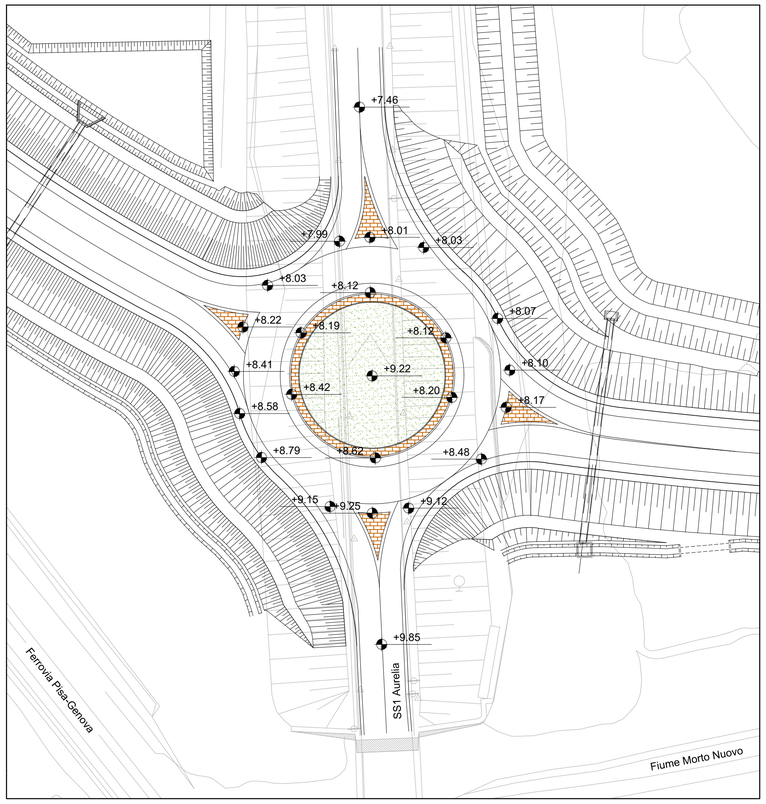

QUOTE ALTIMETRICHE - Scala 1:500

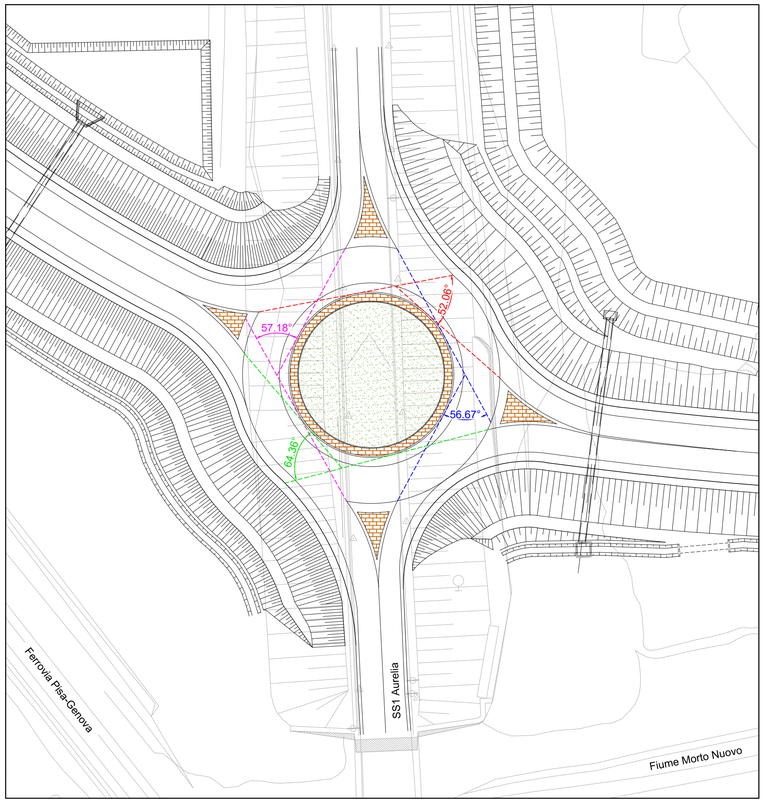

VERIFICA DELL'ANGOLO DI DEVIAZIONE - Scala 1:500

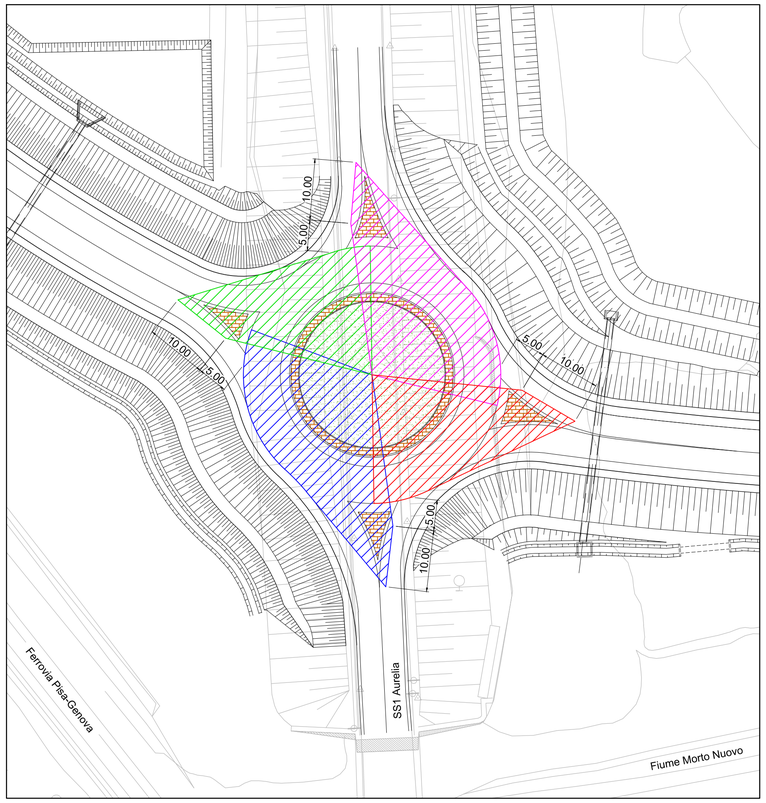

VERIFICA DEI CAMPI DI VISIBILITA' - Scala 1:500

KEYMAP

SCALA 1:10000

4.3.03.a-P

PROVINCIA DI PISA
Settore Viabilità, Trasporti e Protezione Civile

APPALTO CONGIUNTO PER LA PROGETTAZIONE ESECUTIVA E LA REALIZZAZIONE DEI LAVORI, INERENTE LA VIABILITÀ DI RACCORDO NORD TRA IL NUOVO POLO OSPEDALIERO, LA S.S. N. 12 DEL BRENNERO, LA S.S. N. 1 AURELIA E LA S.P. N. 2 VICARESE

TRATTO FUNZIONALE TRA I NODI 1-2

VARIANTE AL c.a. DI MADONNA DELL'ACQUA - S.GIULIANO TERME

PROPOSTA TECNICA MIGLIORATIVA

PROGETTAZIONE:

VEGA ENGINEERING
Ing. Livio Radini
Albo degli Ingegneri
Provincia di Lucca n. A776

ATI IMPRESE:

Dott. Carlo Agnese S.p.A
Corso Italia, 50
20122 - Milano - (MI)

Impresa Forti SpA
Via Archimede Bellatalla, 10
56121 - Ospedaletto - (PI)

IGP Giuliani Piero s.r.l.
Via Sterpulino 9-15
56121 - Pisa - (PI)

EM./RE.	DATA	DESCRIZIONE	REDATTO	CONTROLLATO	APPROVATO
C					
B					
A	Gennaio 2026	Emissione Variante	M. PIANIGIANI	M. PIANIGIANI	L.RADINI

AMBITO STRADALE
SVINCOLI

NODO 2 - GEOMETRIE E VERIFICHE DELLA ROTATORIA

Scala:

CODICE IDENTIFICATIVO: 4.3.03.a-P_No

CIG 9532901EC1

Il Responsabile Unico del Procedimento
Ing.Cristiano Ristori

Il Direttore dell'esecuzione
Ing. Erika Banti