


PROSPETTO GABBIONATA 4

Carpenteria


SCALA 1:200

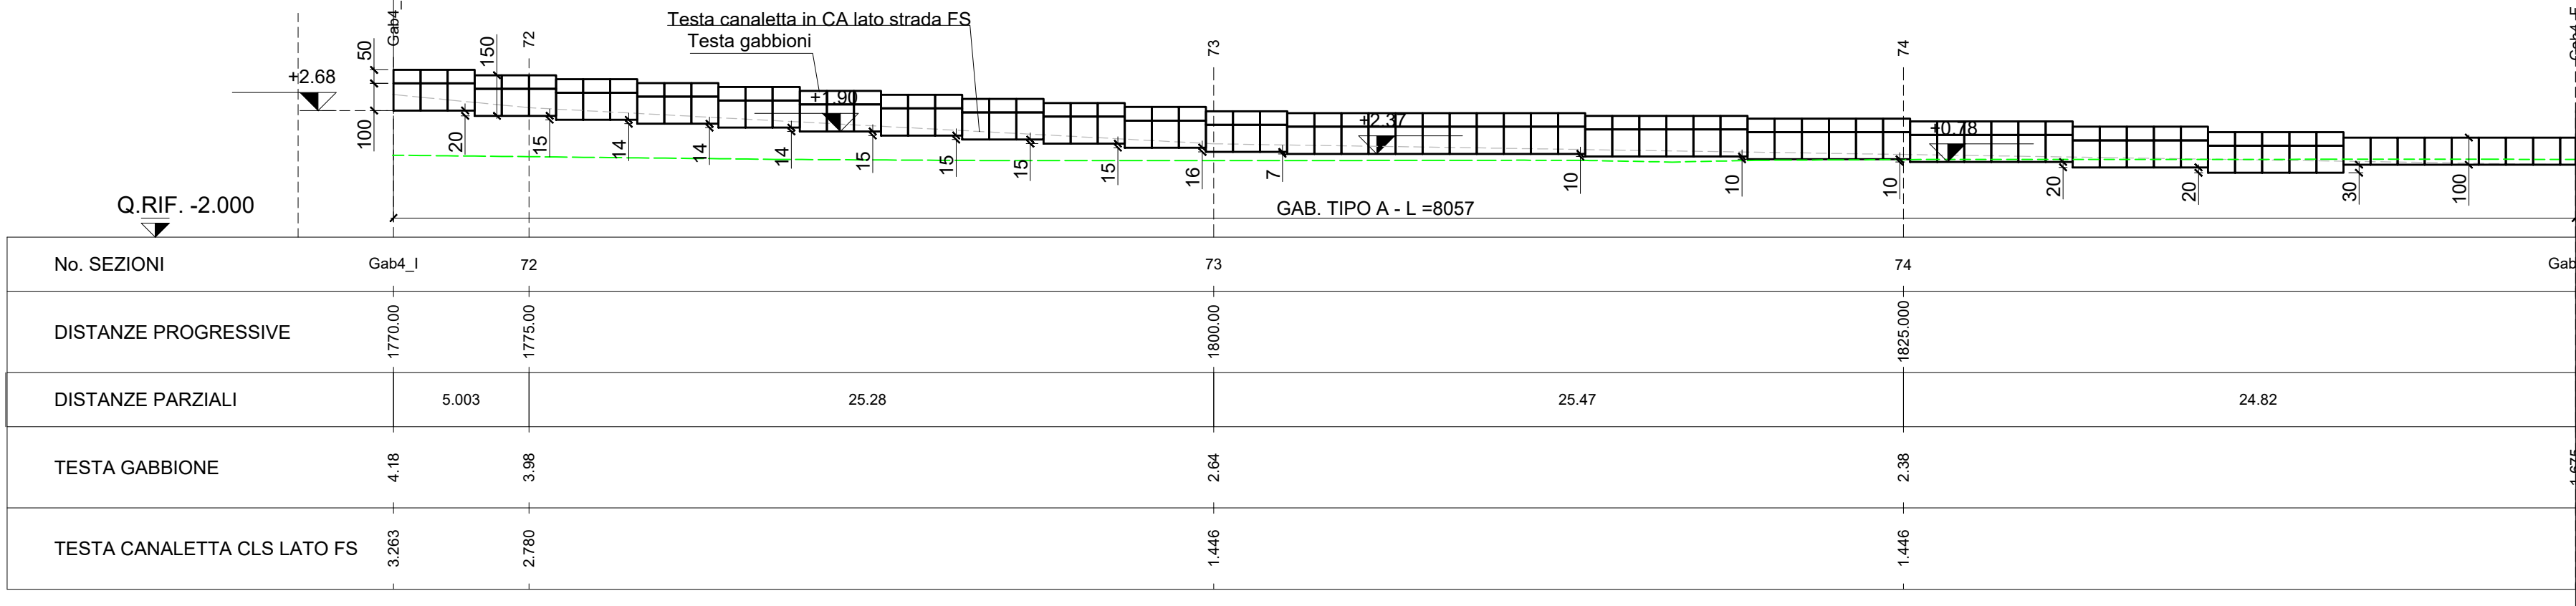

PIANTA GABBIONATA 4

Carpenteria


SCALA 1:200

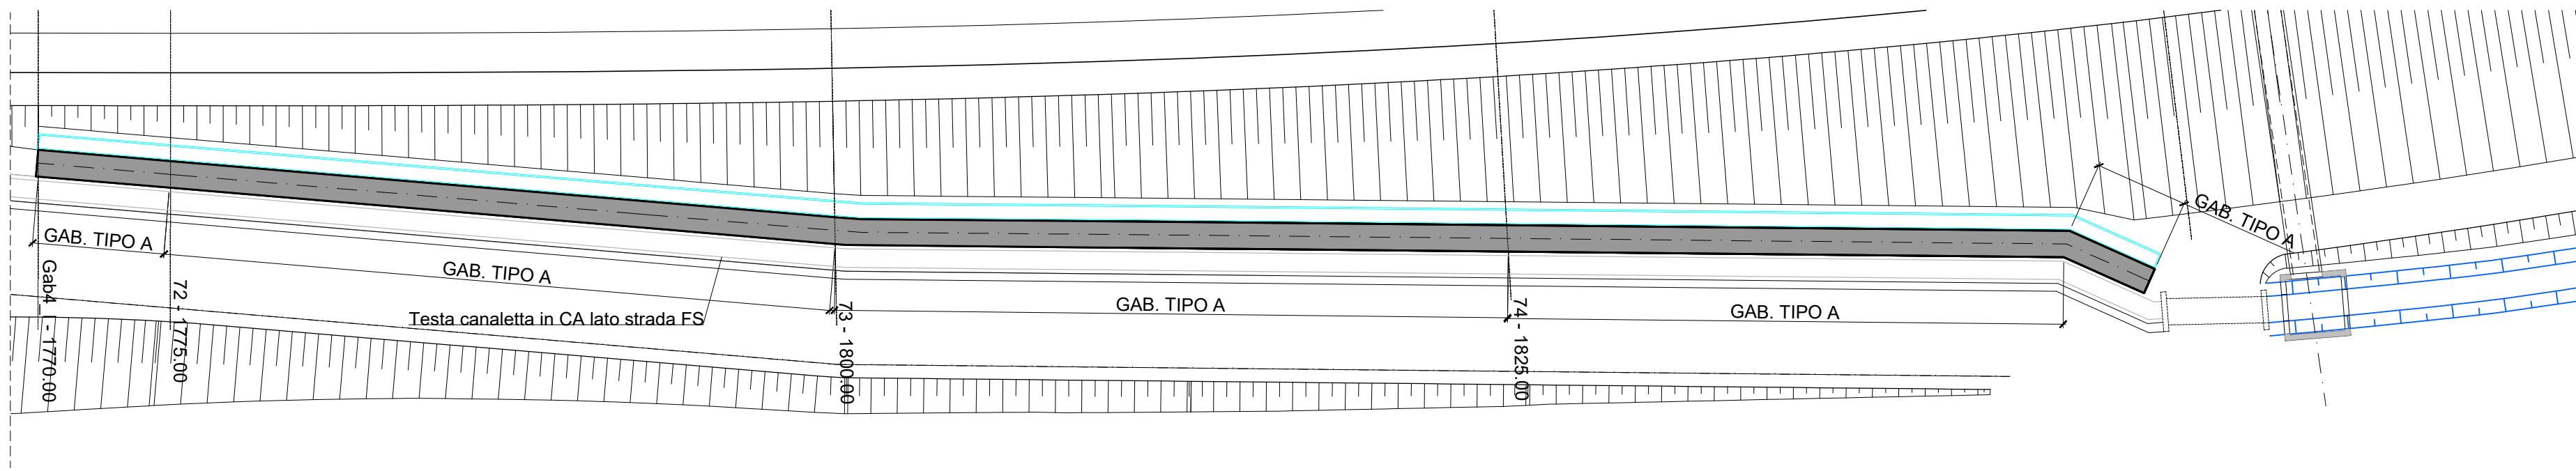

PROSPETTO GABBIONATA 5

Carpenteria


SCALA 1:200

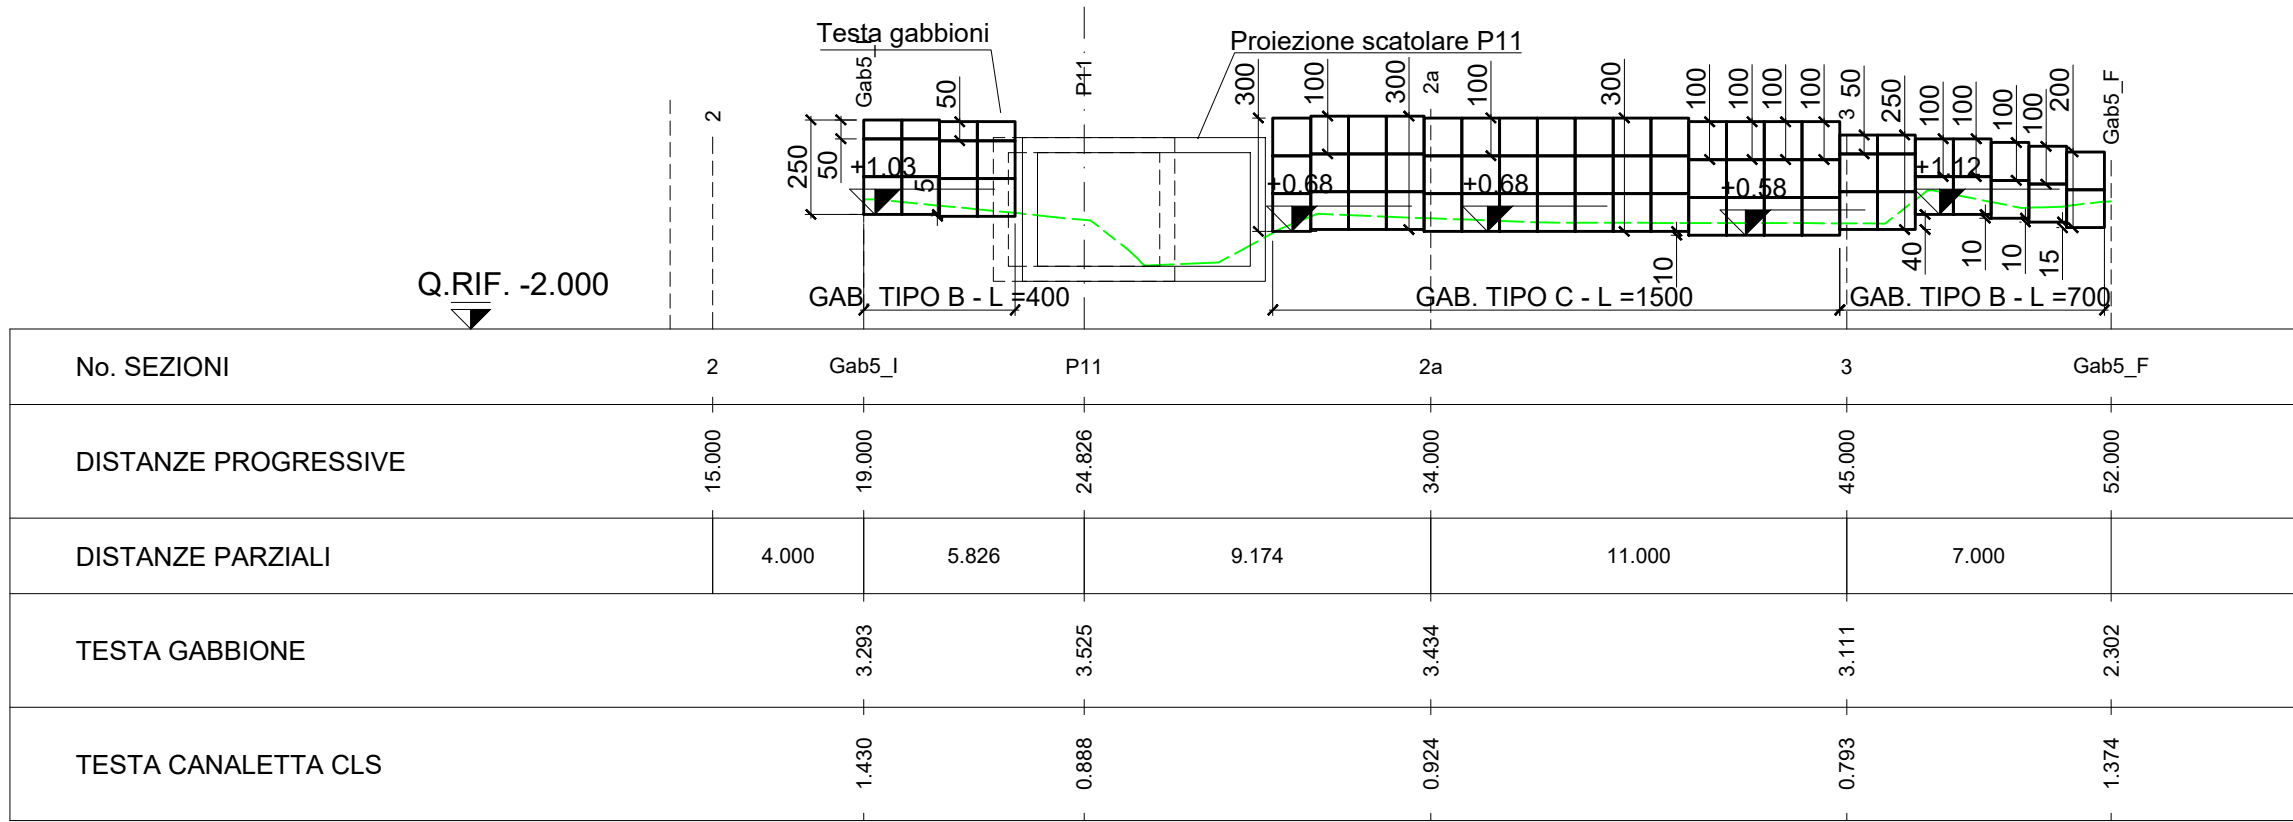

PIANTA GABBIONATA 5

Carpenteria


SCALA 1:200

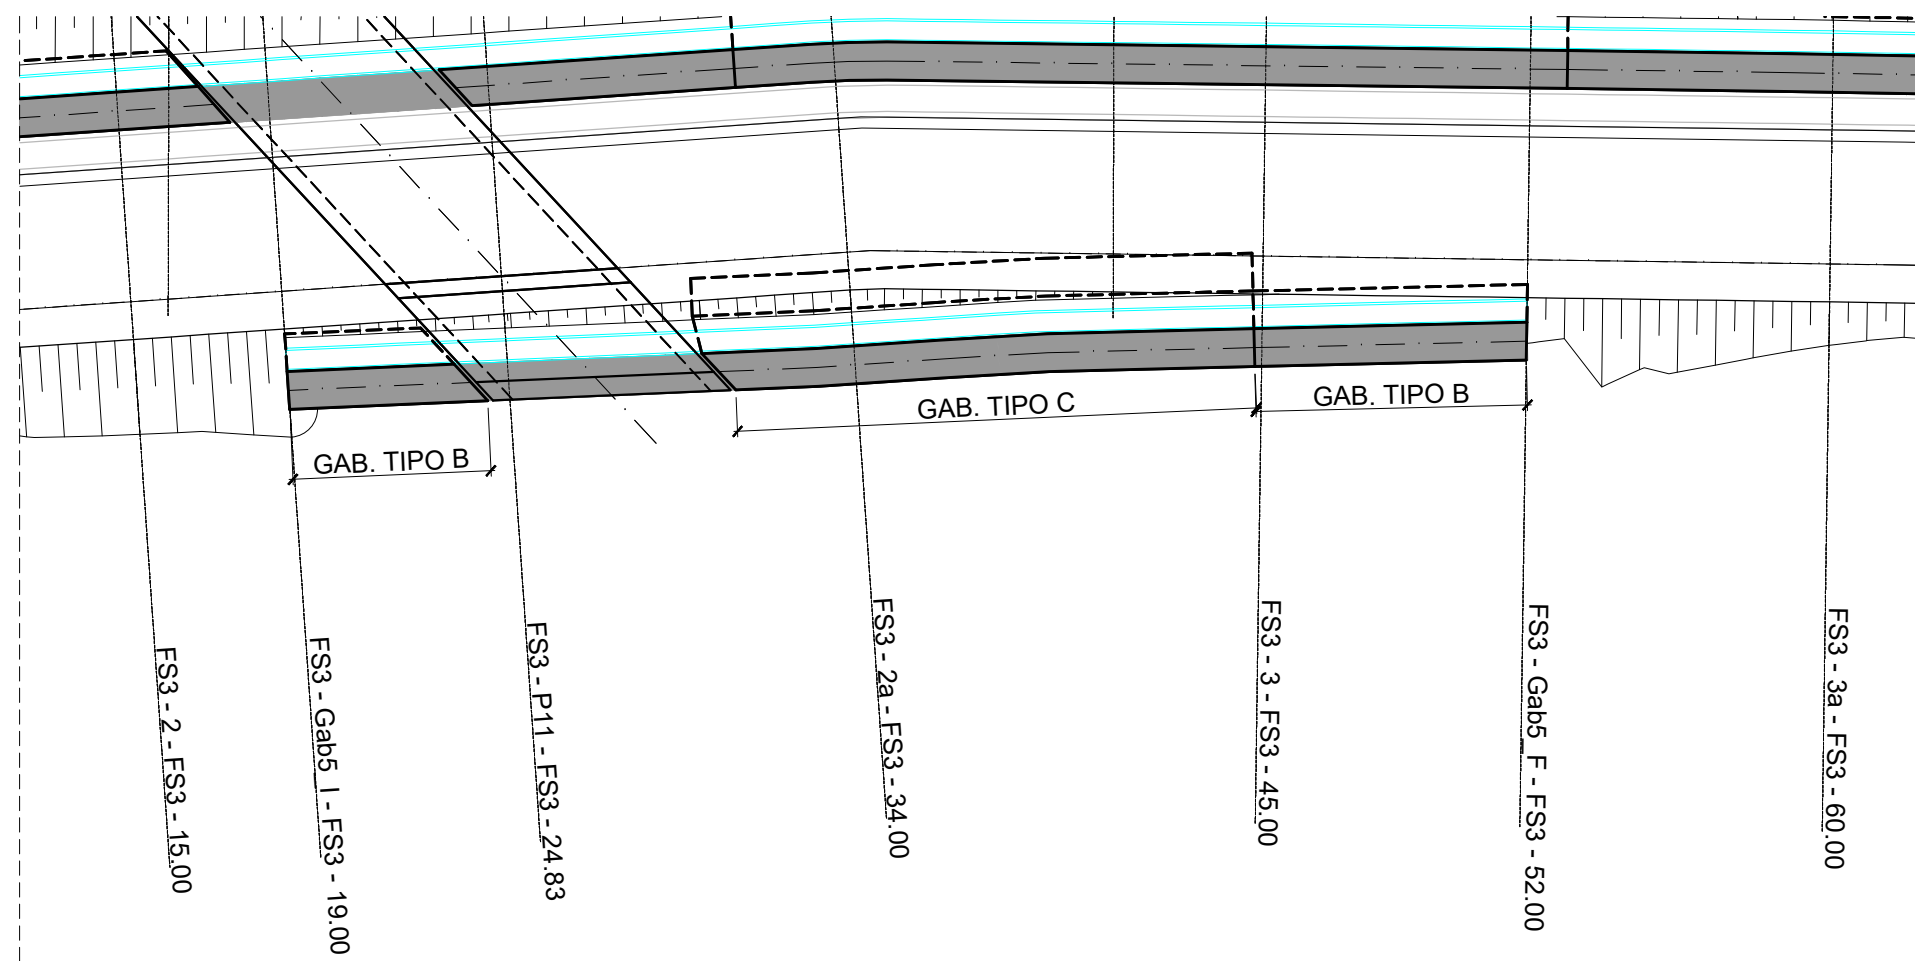

PROSPETTO GABBIONATA 6

Carpenteria


SCALA 1:200

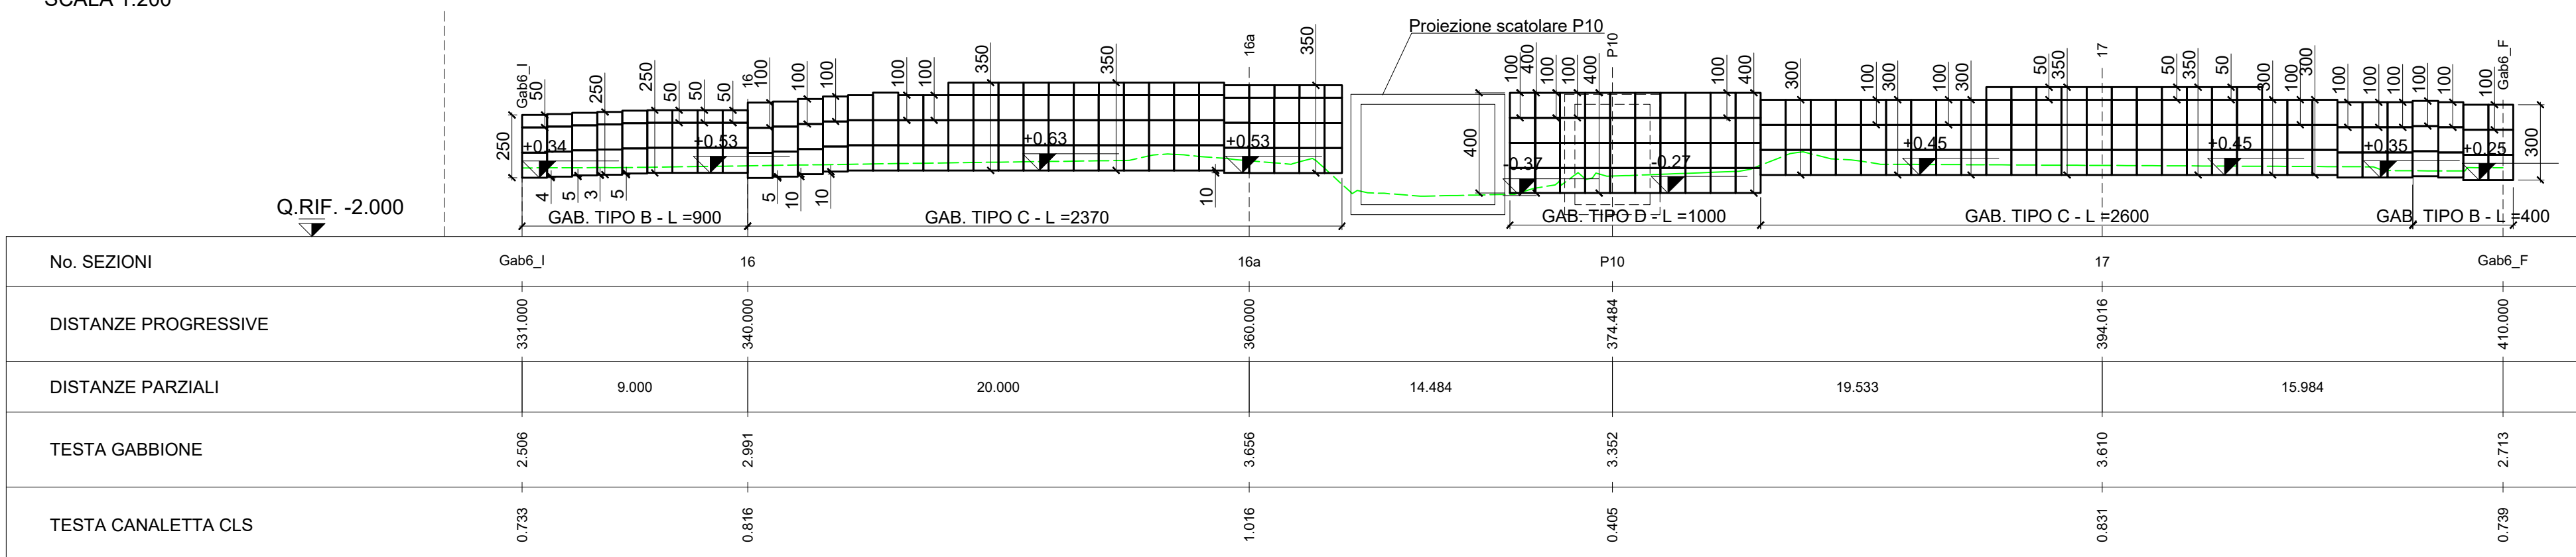

PIANTA GABBIONATA 6


Carpenteria

SCALA 1:200

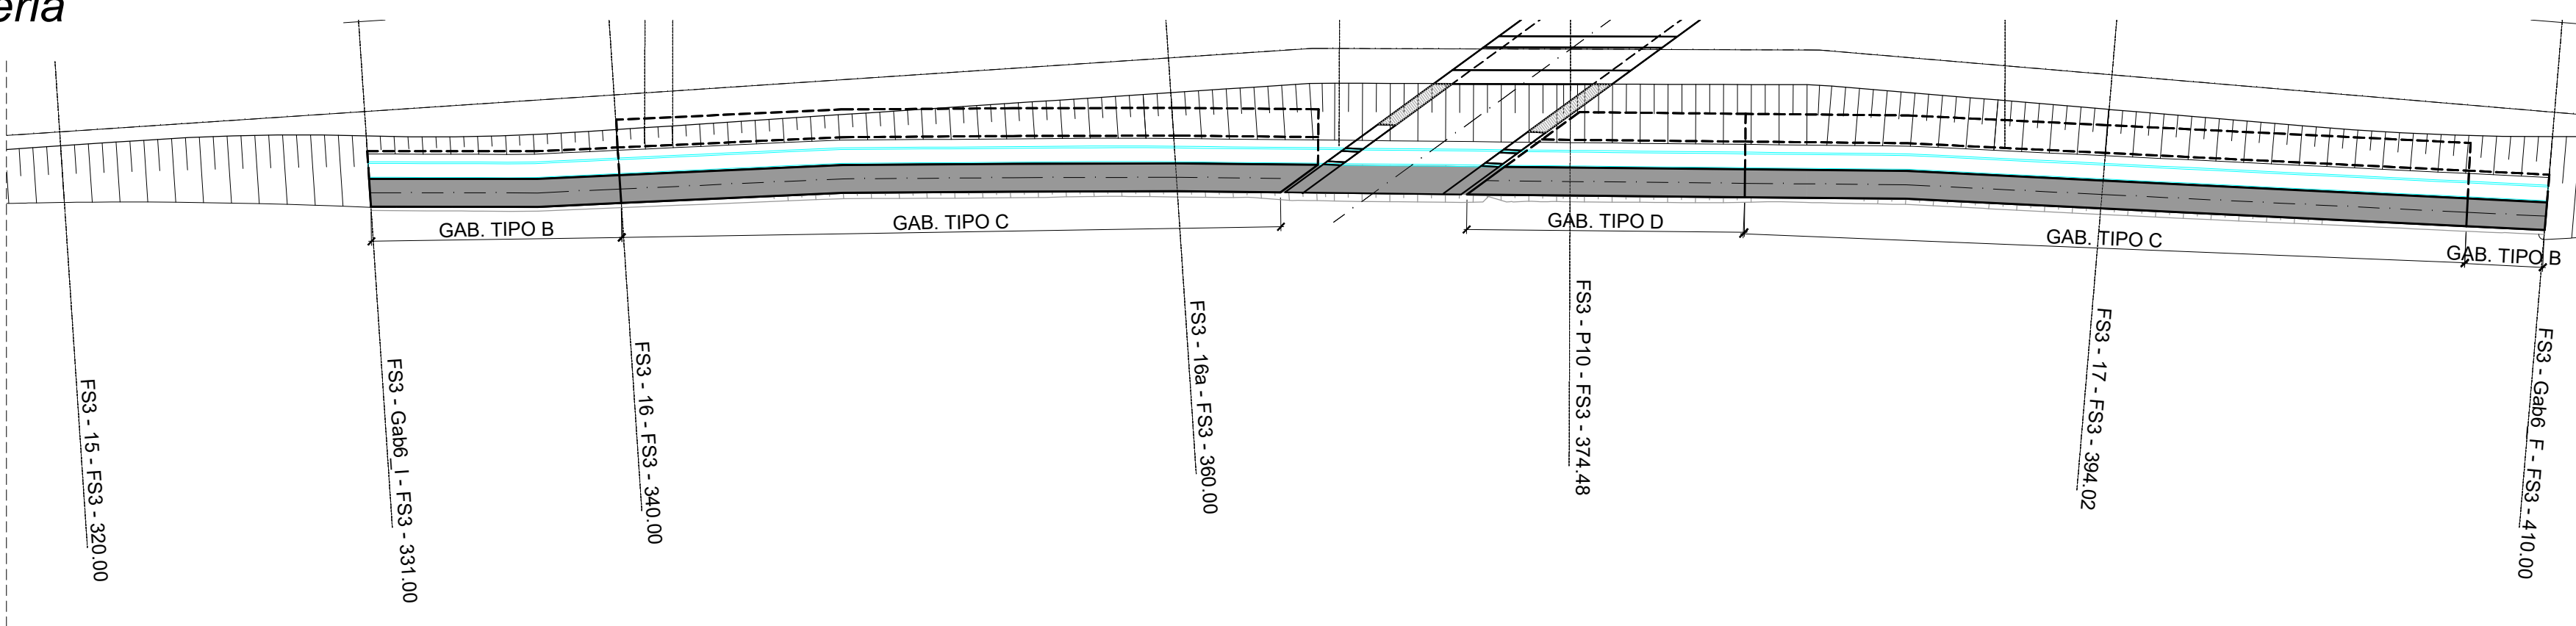


Sezione tipo 73

SCALA 1:100

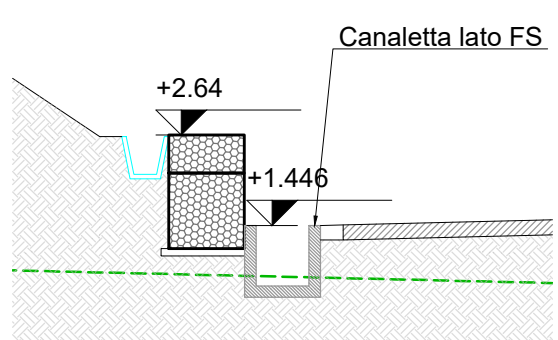

PLANIMETRIA GABBIONATA 4

SCALA 1:2000

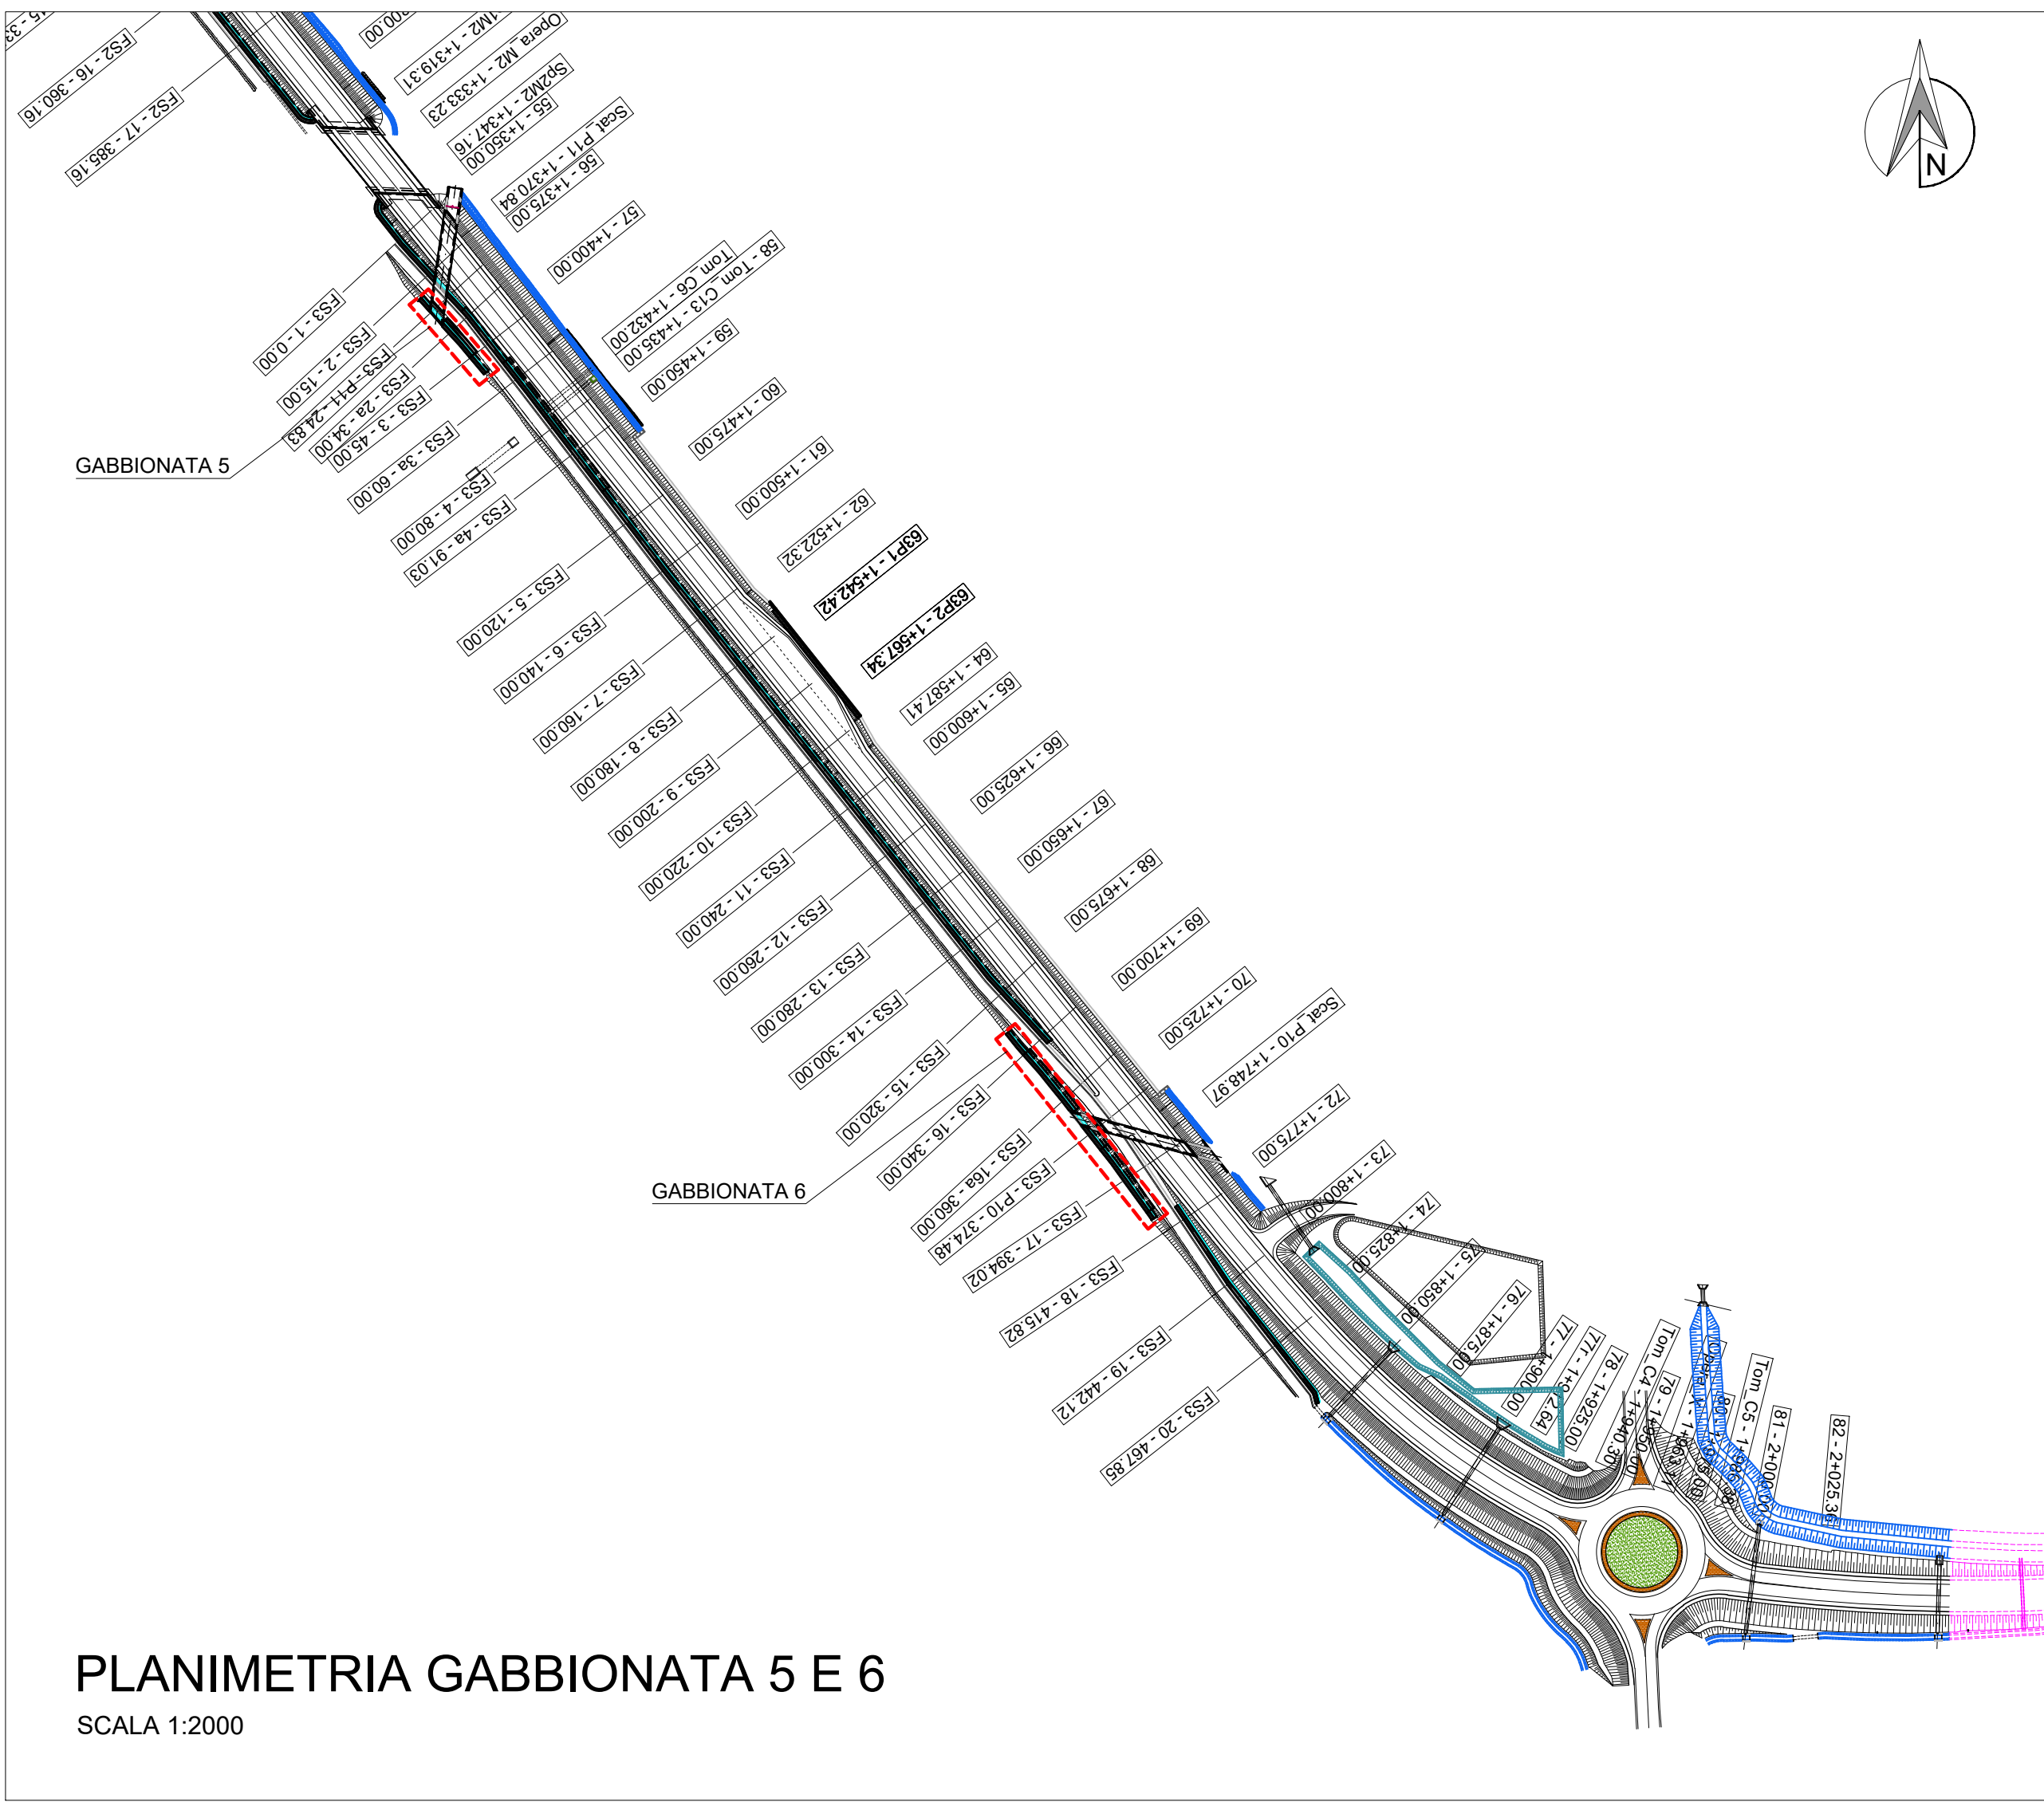

PLANIMETRIA GABBIONATA 5 E 6

SCALA 1:2000

CARATTERISTICHE DEI MATERIALI

CALCESTRUZZO (conforme alla UNI EN 206 e UNI 11104)

ELEMENTO STRUTTURALE	CL. DI REB. MINIMA	CLASSE DI ESPOSIZIONE	CLASSE DI CONCRETEZIONE	AVC	DAAM MAX AGGREGATI	CORRIFERRO	NOTE
ELEMENTI PREFABRICATI	G45/55 (Rsk 55 N/mm²)	XS4 / XF1	S3	0,45	20,0 mm		
TORNINI DI ATTRAVERSIAM. SPALLE OPERE MAGGIORI	G35/40 (Rsk 40 N/mm²)	XS4 / XF1	S4	0,45	20,0 mm	40 mm	
SOLETTE DI INPALCATO	G35/40 (Rsk 40 N/mm²)	XS4 / XF1	S3	0,45	30,0 mm	30 mm	
CORSOLI TESTA MURO	G35/40 (Rsk 40 N/mm²)	XS4 / XF2	S4	0,50	25,0 mm	40 mm	
PALI DI FONDAZIONE	G35/40 (Rsk 40 N/mm²)	XS4	S4	0,50	30,0 mm	60 mm	
MURI DI SOSTEGNO	G35/40 (Rsk 40 N/mm²)	XS4	S4	0,45	20,0 mm	50 mm	
CALCESTRUZZO MAGRO	G15/15 (Rsk 15 N/mm²)	X0	-	-	-	-	

(1) contenuto in aria 3% ottenuto con agente aerante (2) aggregato non gelivo conforme a UNI EN 12620

ACCIAIO PER C.A.

Caratteristiche generali: saldabilità, aderenza migliorata, controllo permanente in stabilimento							
TIPOLOGIA DEL PRODOTTO	Ø	ACCIAIO	TENSIONE DI SNERVAMENTO fy	TENSIONE DI ROTTURA ft	(ft/fy)k	ALLUNGAMENTO Ae	NOTE
TONDI SINGOLI	≥ 6	B 450C	≥ 450 (N/mm²)	≥ 540 (N/mm²)	≥ 1,15	≥ 1,25	27,5%
RETI ELETTROSALDATE	≥ 16	B 450A (per Diam. RETI 55 Ø ≤ 10 mm)	≥ 450 (N/mm²)	≥ 540 (N/mm²)	≥ 1,35	≥ 1,09	≥ 2,5%
(1) (2)							
PESATURE E QUOTE FERRE			CORRISPONDO				
avvicino originale di disegno			B. CORPUSCOLO NORMALE C _{max} E RESISTO AL L. FERRO PIU' ESTERNO SOSPESO E DI COMPENSO DELLE TOLLERANZE TIPOGA (C _{max} = 50C)				

ACCIAIO PER TIRAFONDI ED ELEMENTI IN CARPENTERIA METALLICA

BARRE FILETATE PER TIRAFONDI	S355 JR (UNI EN 10025)
PROF. E PIASTRE	S275 JR (UNI EN 10025)
BULLONERIA	Classe 8.8 UNI 3340
PROTEZIONE SUPERFICIALE	Via UNI 5712
SPECIFICHE PER LE SALDATURE	
SPECIFICHE PER I BULLONI	
SALDATURE	

LEGENDA:

-----	Terreno base
-----	Canaletta