



Profilo: Fosso_sud
Scala : 100:10
Q.Rif. : 0.00

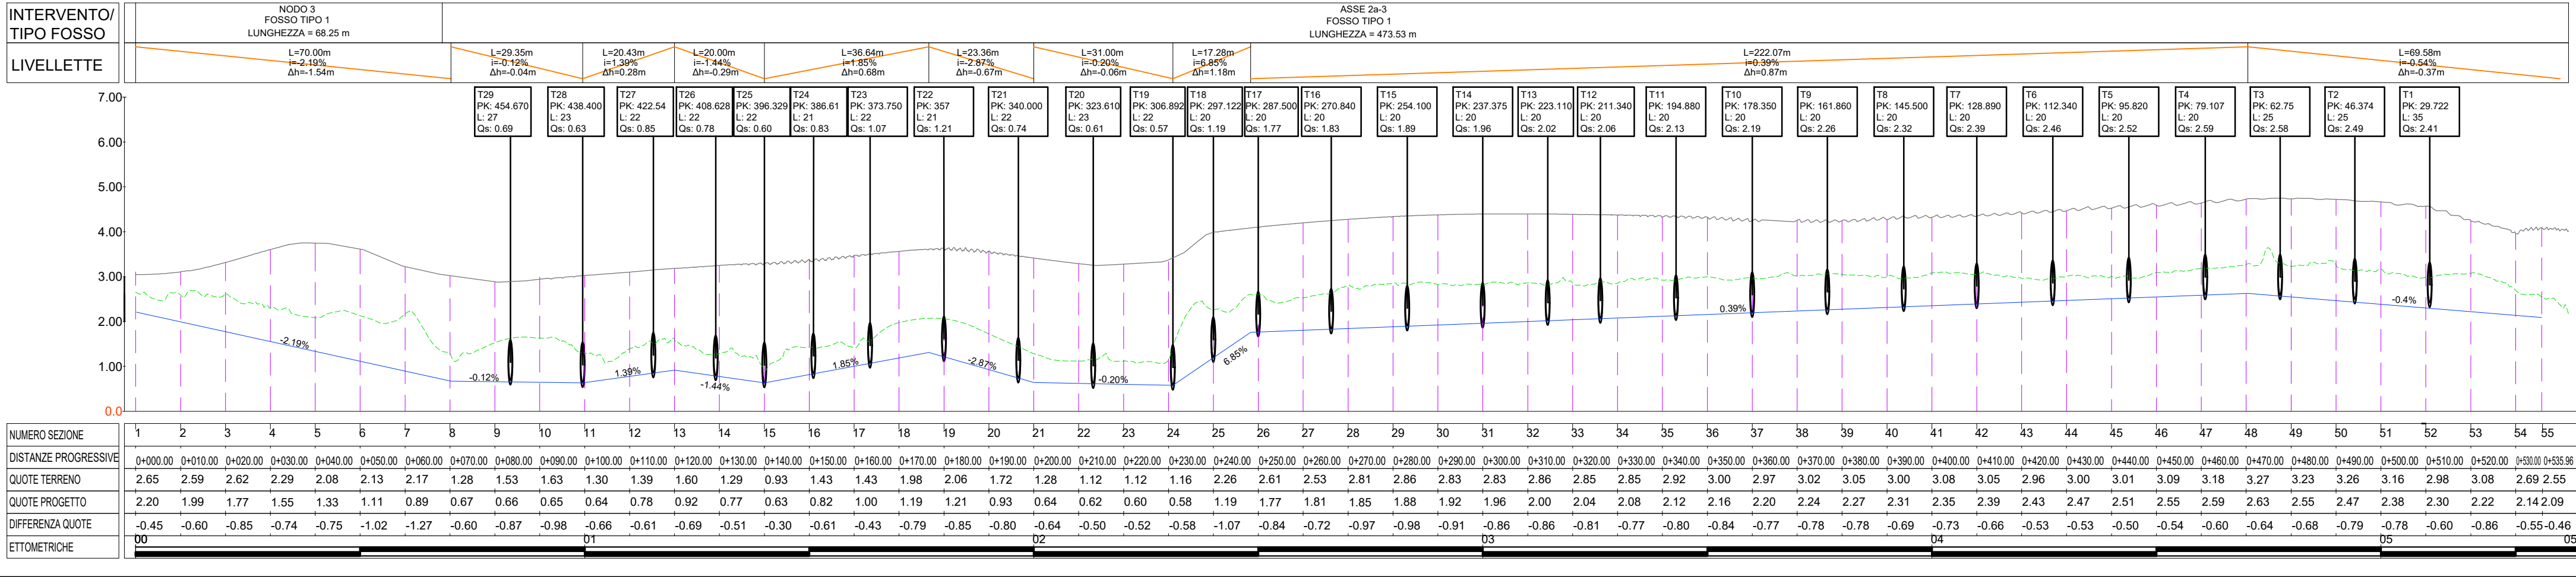

Profilo: Fosso_Nord
Scala : 100:10
Q.Rif. : 0.00

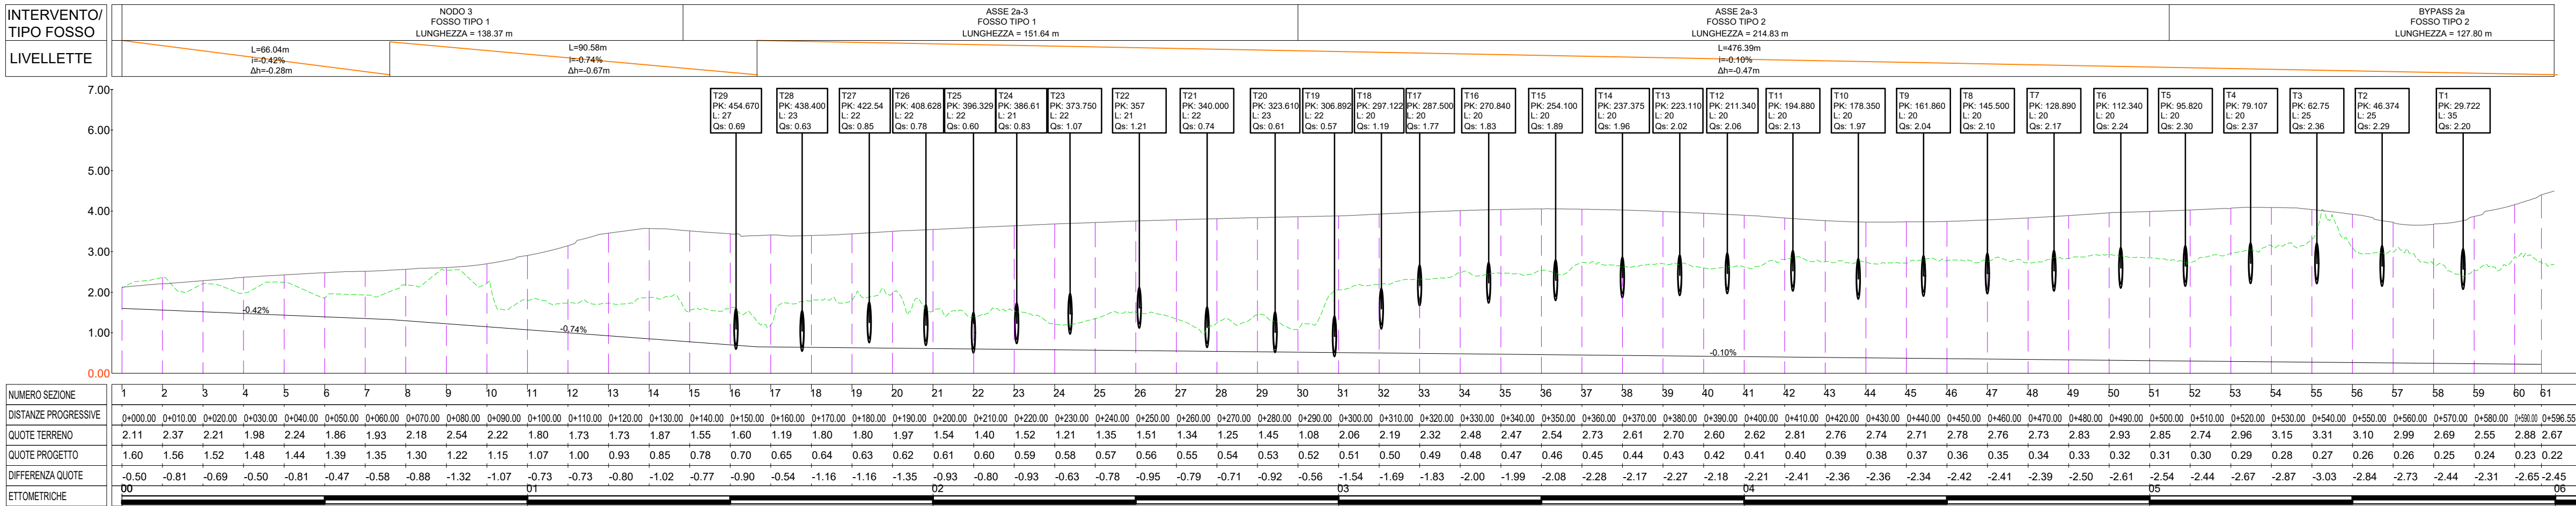

Planimetria generale fossi scolanti
Scala : 1:1.000



LEGENDA PROFILI

- Fosso Nord
- Fosso Sud
- Fosso Minore dx
- Fosso Minore sx
- Piano Campagna attuale
- Proiezione del ciglio stradale

LEGENDA TOMBINI PER TRASPARENZA IDRAULICA

TXX: Numero del tombino


PK: Progressiva dell'asse principale [m]

L: Lunghezza del tombino [m]


QS: Quota fondo tubo del tombino [m s.l.m.]

N.B. le quote fondo tubo non sono le medesime per lo sbocco sul fosso nord e sul fosso sud

Profilo: Fosso_minore_sx
Scala : 100:10
Q.Rif. : 0.00

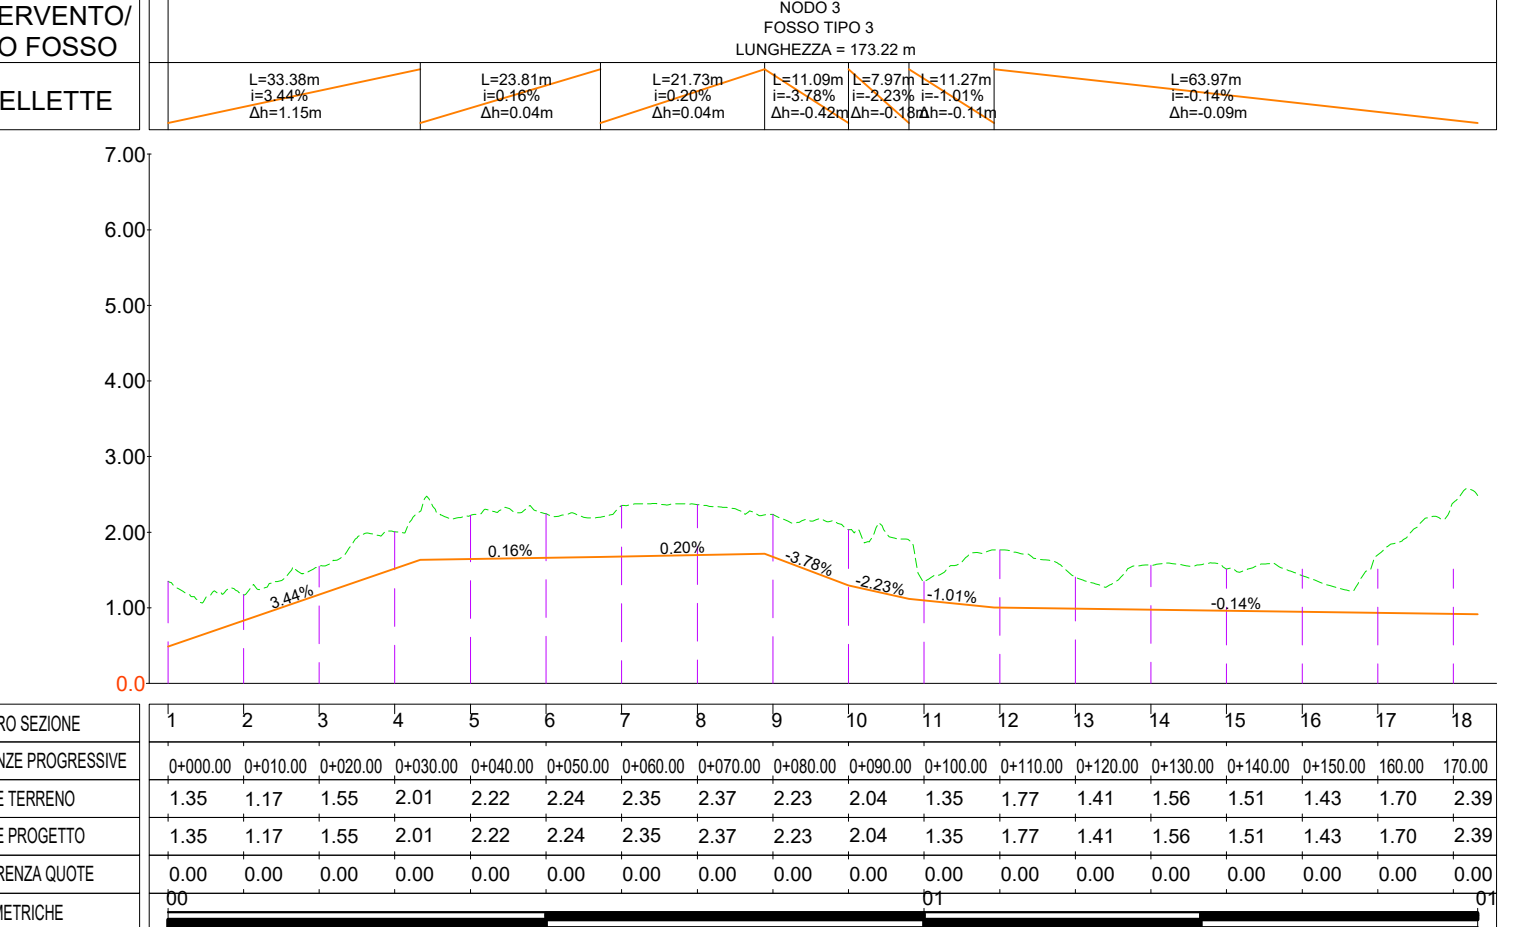

Profilo: Fosso_minore_dx
Scala : 100:10
Q.Rif. : 0.00

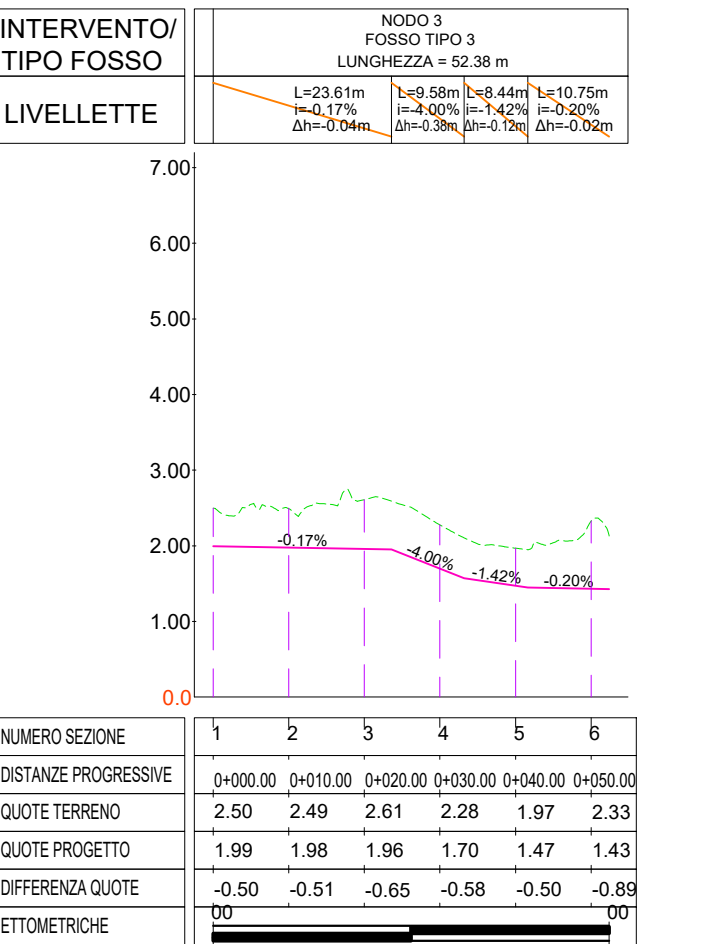

COMMITTENTE

PROVINCIA DI PISA
Settore Viabilità, Trasporti e Protezione Civile

PROGETTO

VIABILITÀ DI RACCORDO NORD TRA IL NUOVO POLO OSPEDALIERO, LA S.S. n°12 DEL BRENNERO, S.S. n°1 AURELIA E LA S.P. n°2 VICARESE

TRATTA MADONNA DELL'ACQUA - CISANELLO
LOTTO 2-3

FASE PROGETTUALE

PROPOSTA TECNICA MIGLIORATIVA

TITOLO ELABORATO

IDROLOGIA-IDRAULICA

PROFILI IDRAULICI

SCALA

VARIE

DATA

Marzo 2026

Nome File

REV. DATA DESCRIZIONE REVISIONE AUTORE

A Marzo 2026 Emissione Progetto di Variante Pianigiani M.

IMPRESA ESECUTRICE

PROGETTISTA

VEGA ENGINEERING
Ing. Livio Radini
Albo degli Ingegneri
Provincia di Lucca n. A776

VISTI

Responsabile Unico del Progetto
Ing. Cristiano Ristori