PLANIMETRIA STRADALE GENERALE - PROGETTO ESECUTIVO
SCALA 1:1000

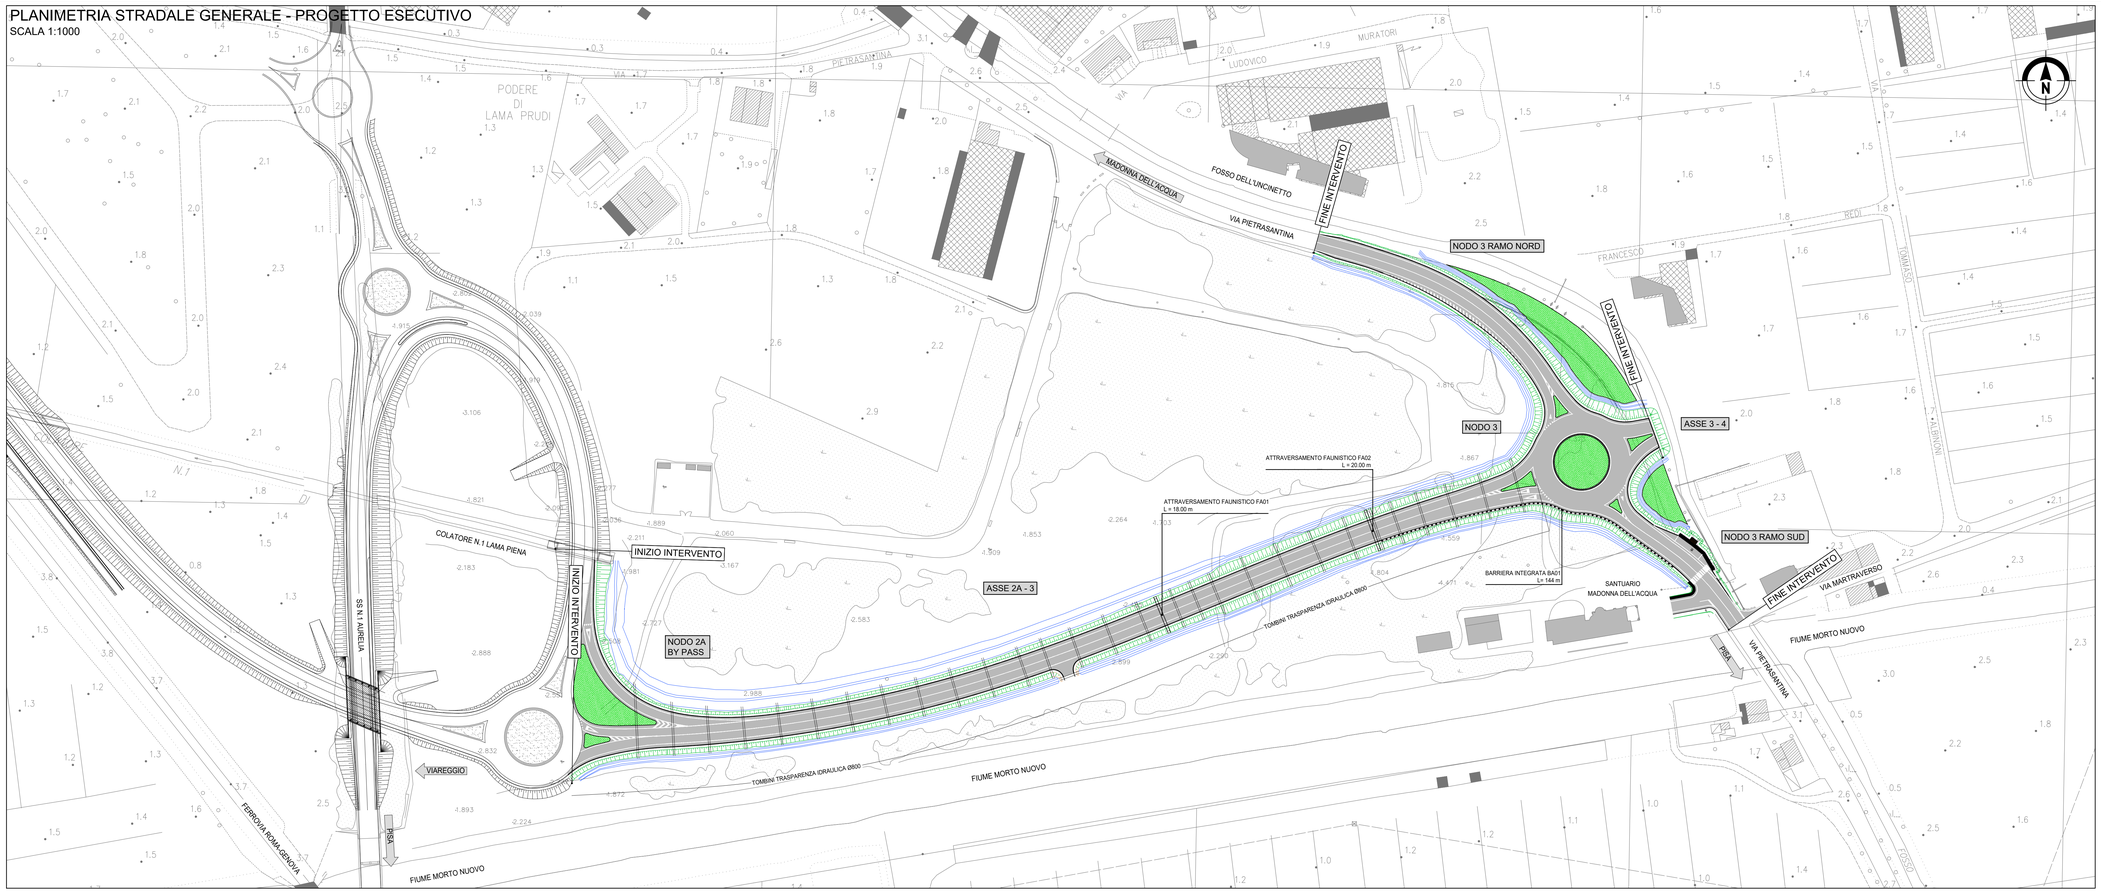

PLANIMETRIA STRADALE GENERALE - PROGETTO DI VARIANTE
SCALA 1:1000

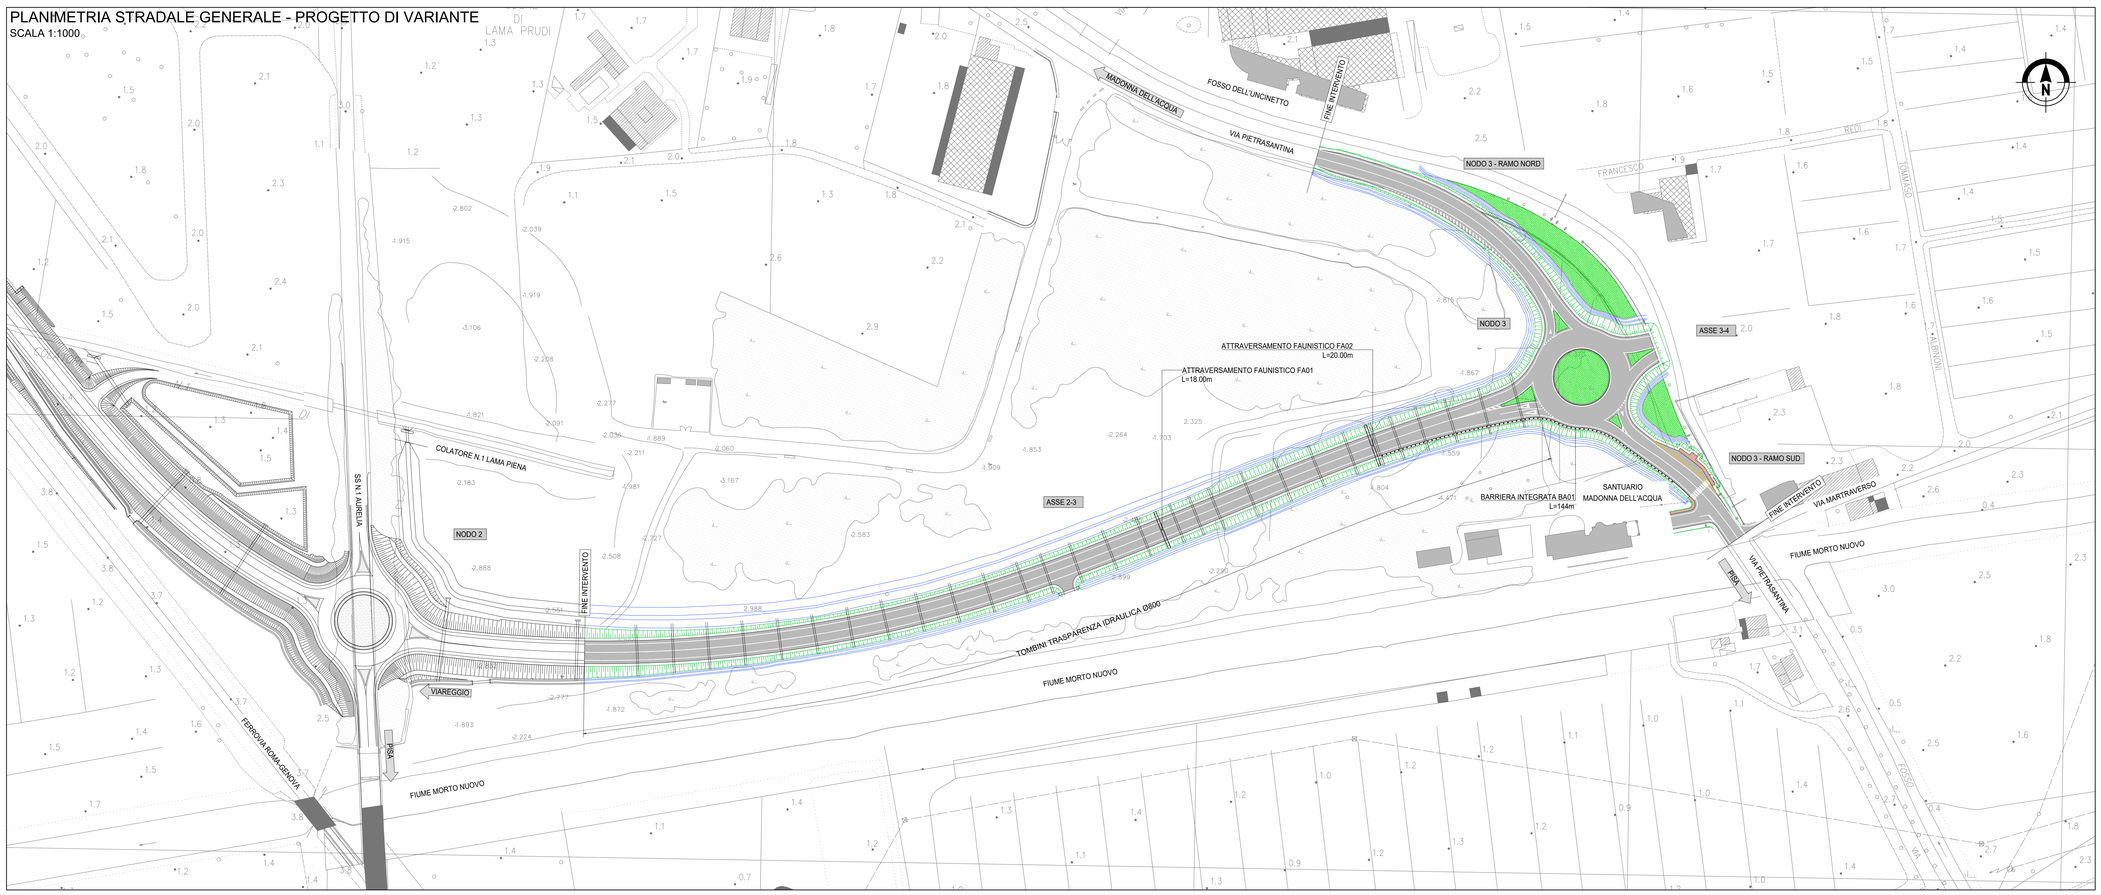

KEYPLAN
SCALA 1:15.000

QUADRO D'UNIONE
Scala 1:15.000

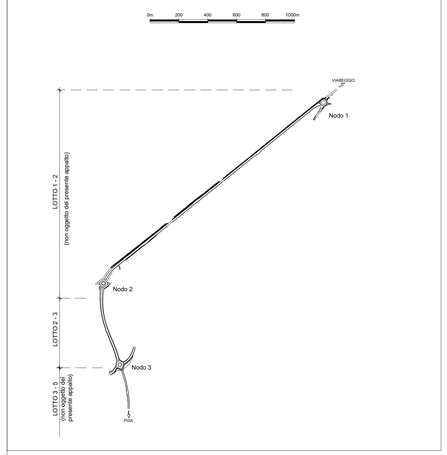

COMMITTENTE

PROVINCIA DI PISA

Settore Viabilità, Trasporti e Protezione Civile

PROGETTO

VIABILITÀ DI RACCORDO NORD TRA IL NUOVO POLO OSPEDALIERO, LA S.S. n°12 DEL BRENNERO, S.S. n°1 AURELIA E LA S.P. n°2 VICARESE

TRATTA MADONNA DELL'ACQUA - CISANELLO
LOTTO 2-3

FASE PROGETTUALE

PROPOSTA TECNICA MIGLIORATIVA

TITOLO ELABORATO

PROGETTO STRADALE
Parte generale
Planimetria stradale generale

ELABORATO N.

5.1.4-P

SCALA

1:1000

DATA

Marzo 2026

NOME FILE

REV.	DATA	DESCRIZIONE REVISIONE	AUTORE
A	Marzo 2026	Emissione Progetto di Variante	Pianigiani M.

SOPRESSA ESECUTRICE

Dott. Carlo Agnese S.p.A
Corso Italia, 50
20122 - Milano - (MI)

PROGETTISTA

VEGA ENGINEERING
Ing. Livio Radini
Albo degli Ingegneri
Provincia di Lucca n. A776

VISTO

Responsabile Unico del Progetto
Ing. Cristiano Ristori