ASSE PRINCIPALE - PLANIMETRIA DI PROGETTO - TAV 1/2

SCALA 1:500

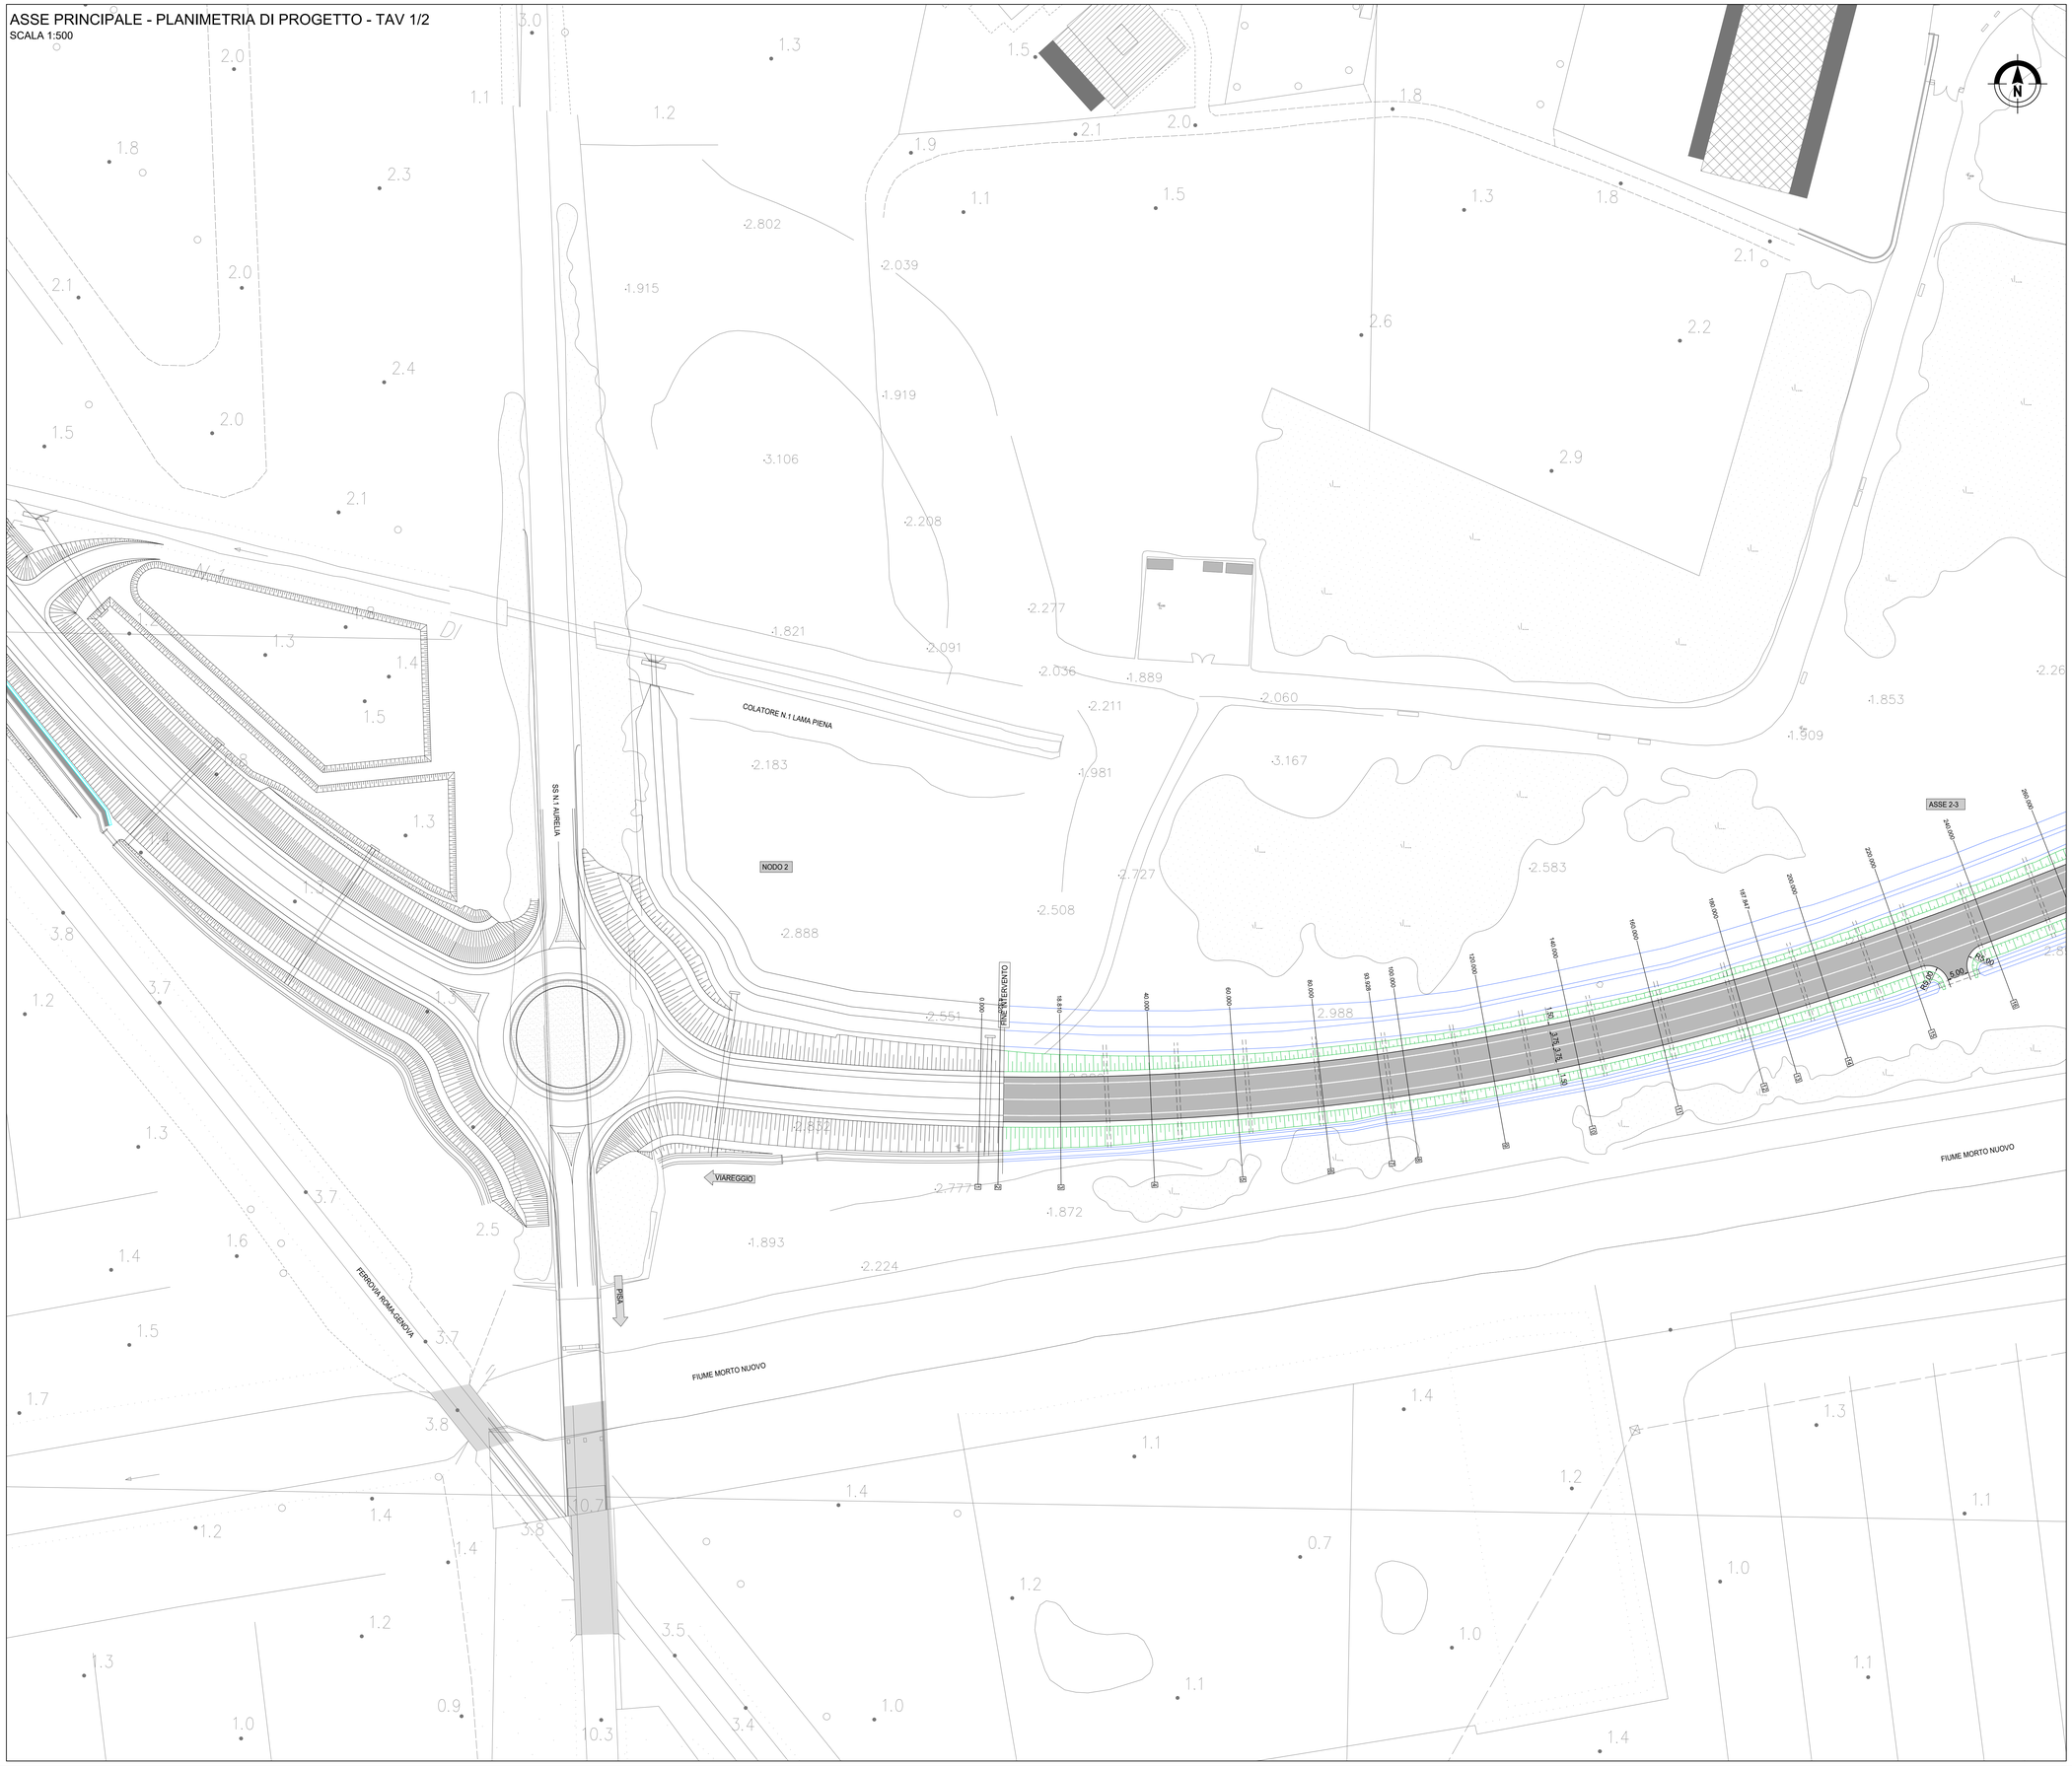

KEYPLAN

SCALA 1:15.000

QUADRO D'UNIONE

Scala 1:15.000

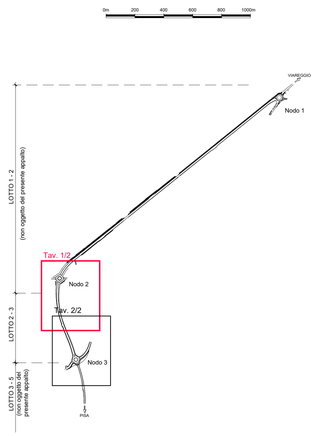

COMMITTENTE

PROVINCIA DI PISA

Settore Viabilità, Trasporti e Protezione Civile

PROGETTO

VIABILITÀ DI RACCORDO NORD TRA IL NUOVO POLO OSPEDALIERO, LA S.S. n°12 DEL BRENNERO, S.S. n°1 AURELIA E LA S.P. n°2 VICARESE

TRATTA MADONNA DELL'ACQUA - CISANELLO

LOTTO 2-3

FASE PROGETTUALE

PROPOSTA TECNICA MIGLIORATIVA

TITOLO ELABORATO

PROGETTO STRADALE

Asse principale

Planimetria di progetto - Tav. 1/2

ELABORATO N.

5.2.1-P

SCALA

1:500

DATA

Marzo 2026

NOME FILE

REV.	DATA	DESCRIZIONE REVISIONE	AUTORI
A	Marzo 2026	Emissione Progetto di Variante	Pianigiani M.

IMPRESE MANDATARIE

Dott. Carlo Agnese S.p.A
Corso Italia, 50
20122 - Milano - (MI)

PROGETTISTA

VEGA ENGINEERING

Ing. Livio Radici
Albo degli Ingegneri
Provincia di Lucca n. A776

VISTI

Responsabile Unico del Progetto
Ing. Cristiano Ristori