


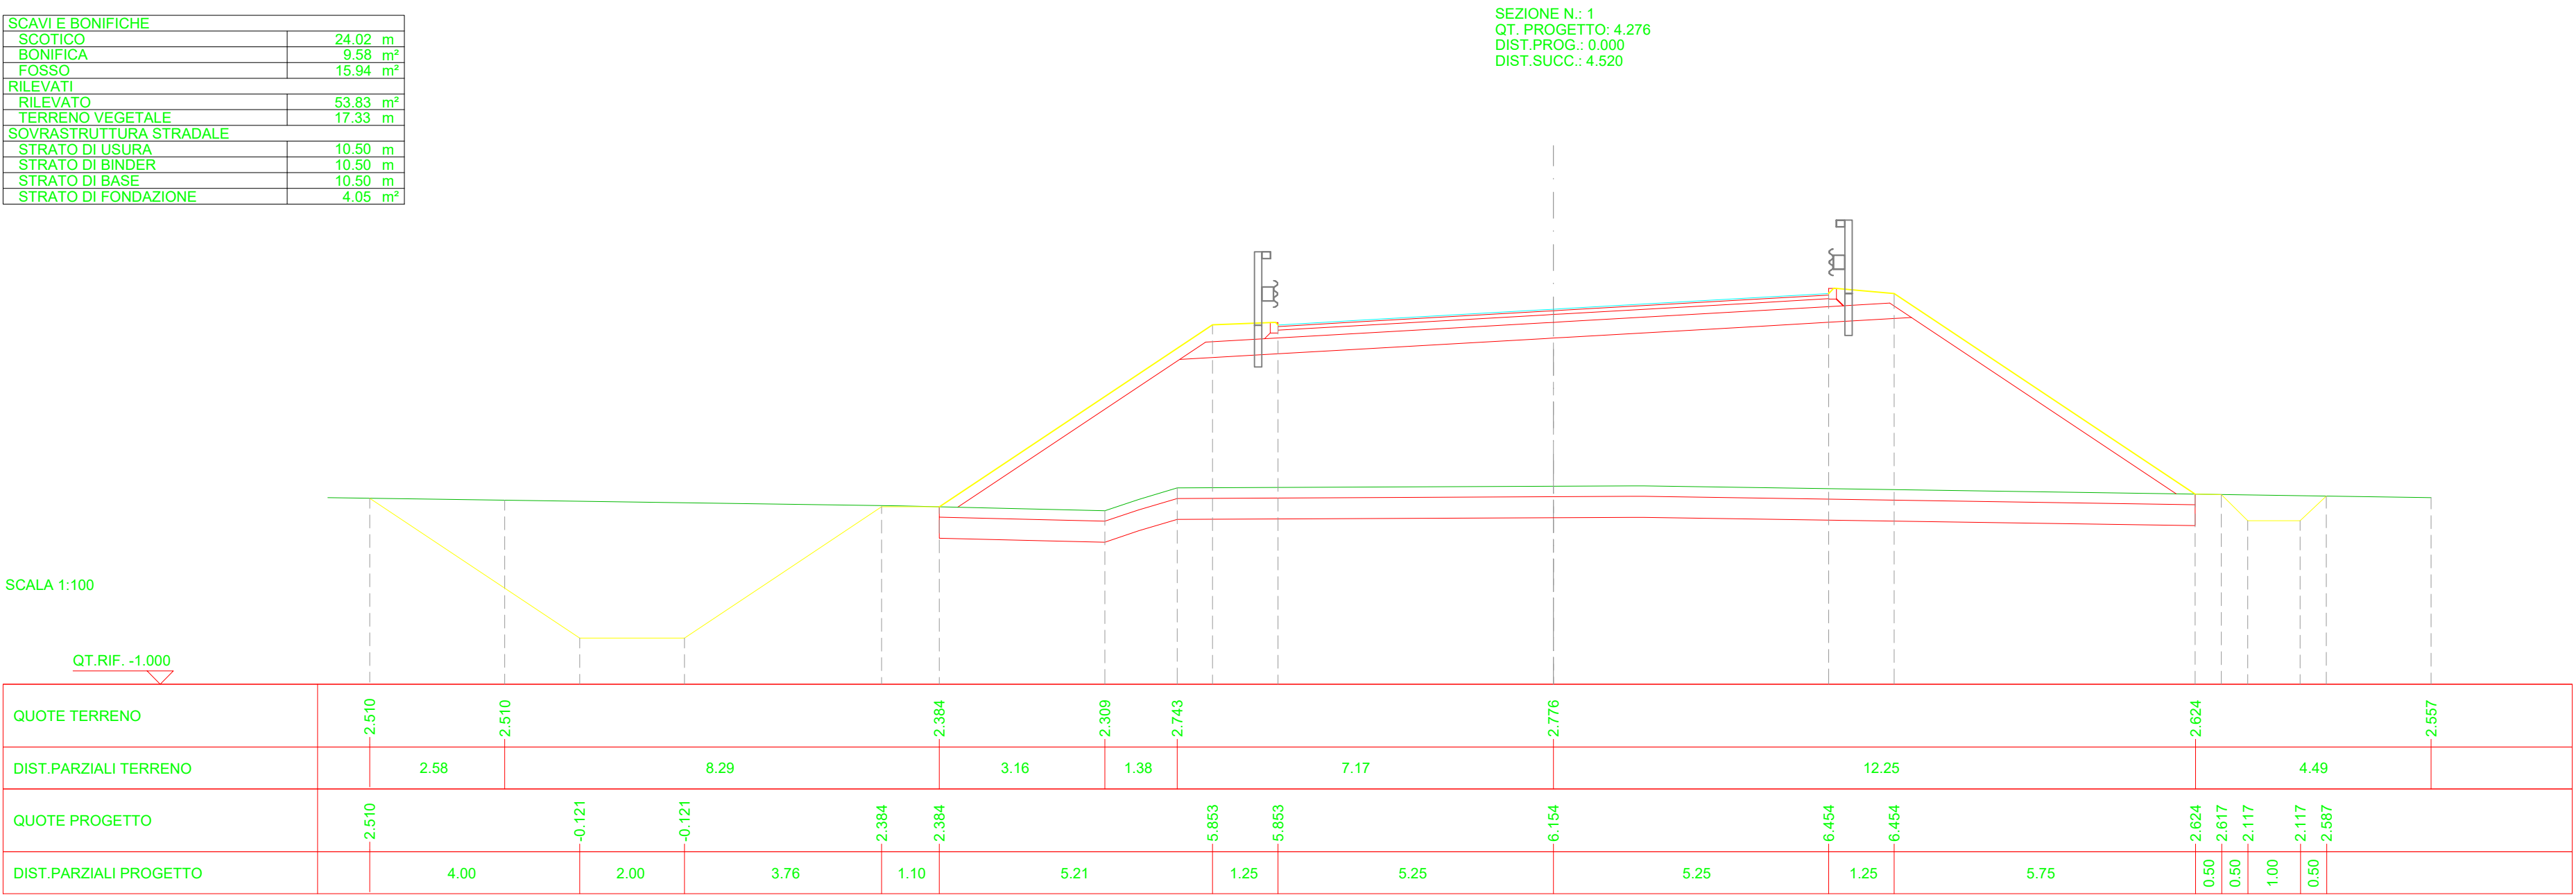


SCAVI E BONIFICHE	
SCOTICO	23.61 m
BONIFICA	9.43 m
FOSSO	15.20 m³
RILEVATI	
RILEVATO	51.94 m³
TERRENO VEGETALE	16.77 m
SOVRASTRUTTURA STRADALE	
STRATO DI USURA	10.50 m
STRATO DI BINDER	10.50 m
STRATO DI BASE	10.50 m
STRATO DI FONDAZIONE	4.05 m³


SCAVI E BONIFICHE	
SCOTICO	21,81 m
BONIFICA	8,72 m³
FOSSO	15,20 m³
RILEVATI	
RILEVATO	42,11 m³
TERRENO VEGETALE	14,93 m
SOVRASTRUTTURA STRADALE	
STRATO DI USURA	10,50 m
STRATO DI BINDER	10,50 m
STRATO DI BASE	10,50 m
STRATO DI FONDAZIONE	4,05 m³

SCAVI E BONIFICHE	
SCOTICO	20.02 m
BONIFICA	8.00 m²
FOSSO	15.13 m³
RILEVATI	
RILEVATO	29.04 m²
TERRENO VEGETALE	12.80 m
SOVRASTRUTTURA STRADALE	
STRATO DI USURA	10.50 m
STRATO DI BINDER	10.50 m
STRATO DI BASE	10.50 m
STRATO DI FONDAZIONE	4.05 m²


SCAVI E BONIFICHE	
SCOTICO	18.31 m
BONIFICA	7.32 m ²
FOSSO	14.99 m ²
RILEVATI	
RILEVATO	19.18 m ²
TERRENO VEGETALE	10.64 m
SOVRASTRUTTURA STRADALE	
STRATO DI LUSURA	10.50 m
STRATO DI BINDER	10.50 m
STRATO DI BASE	10.50 m
STRATO DI FONDAZIONE	4.05 m ²

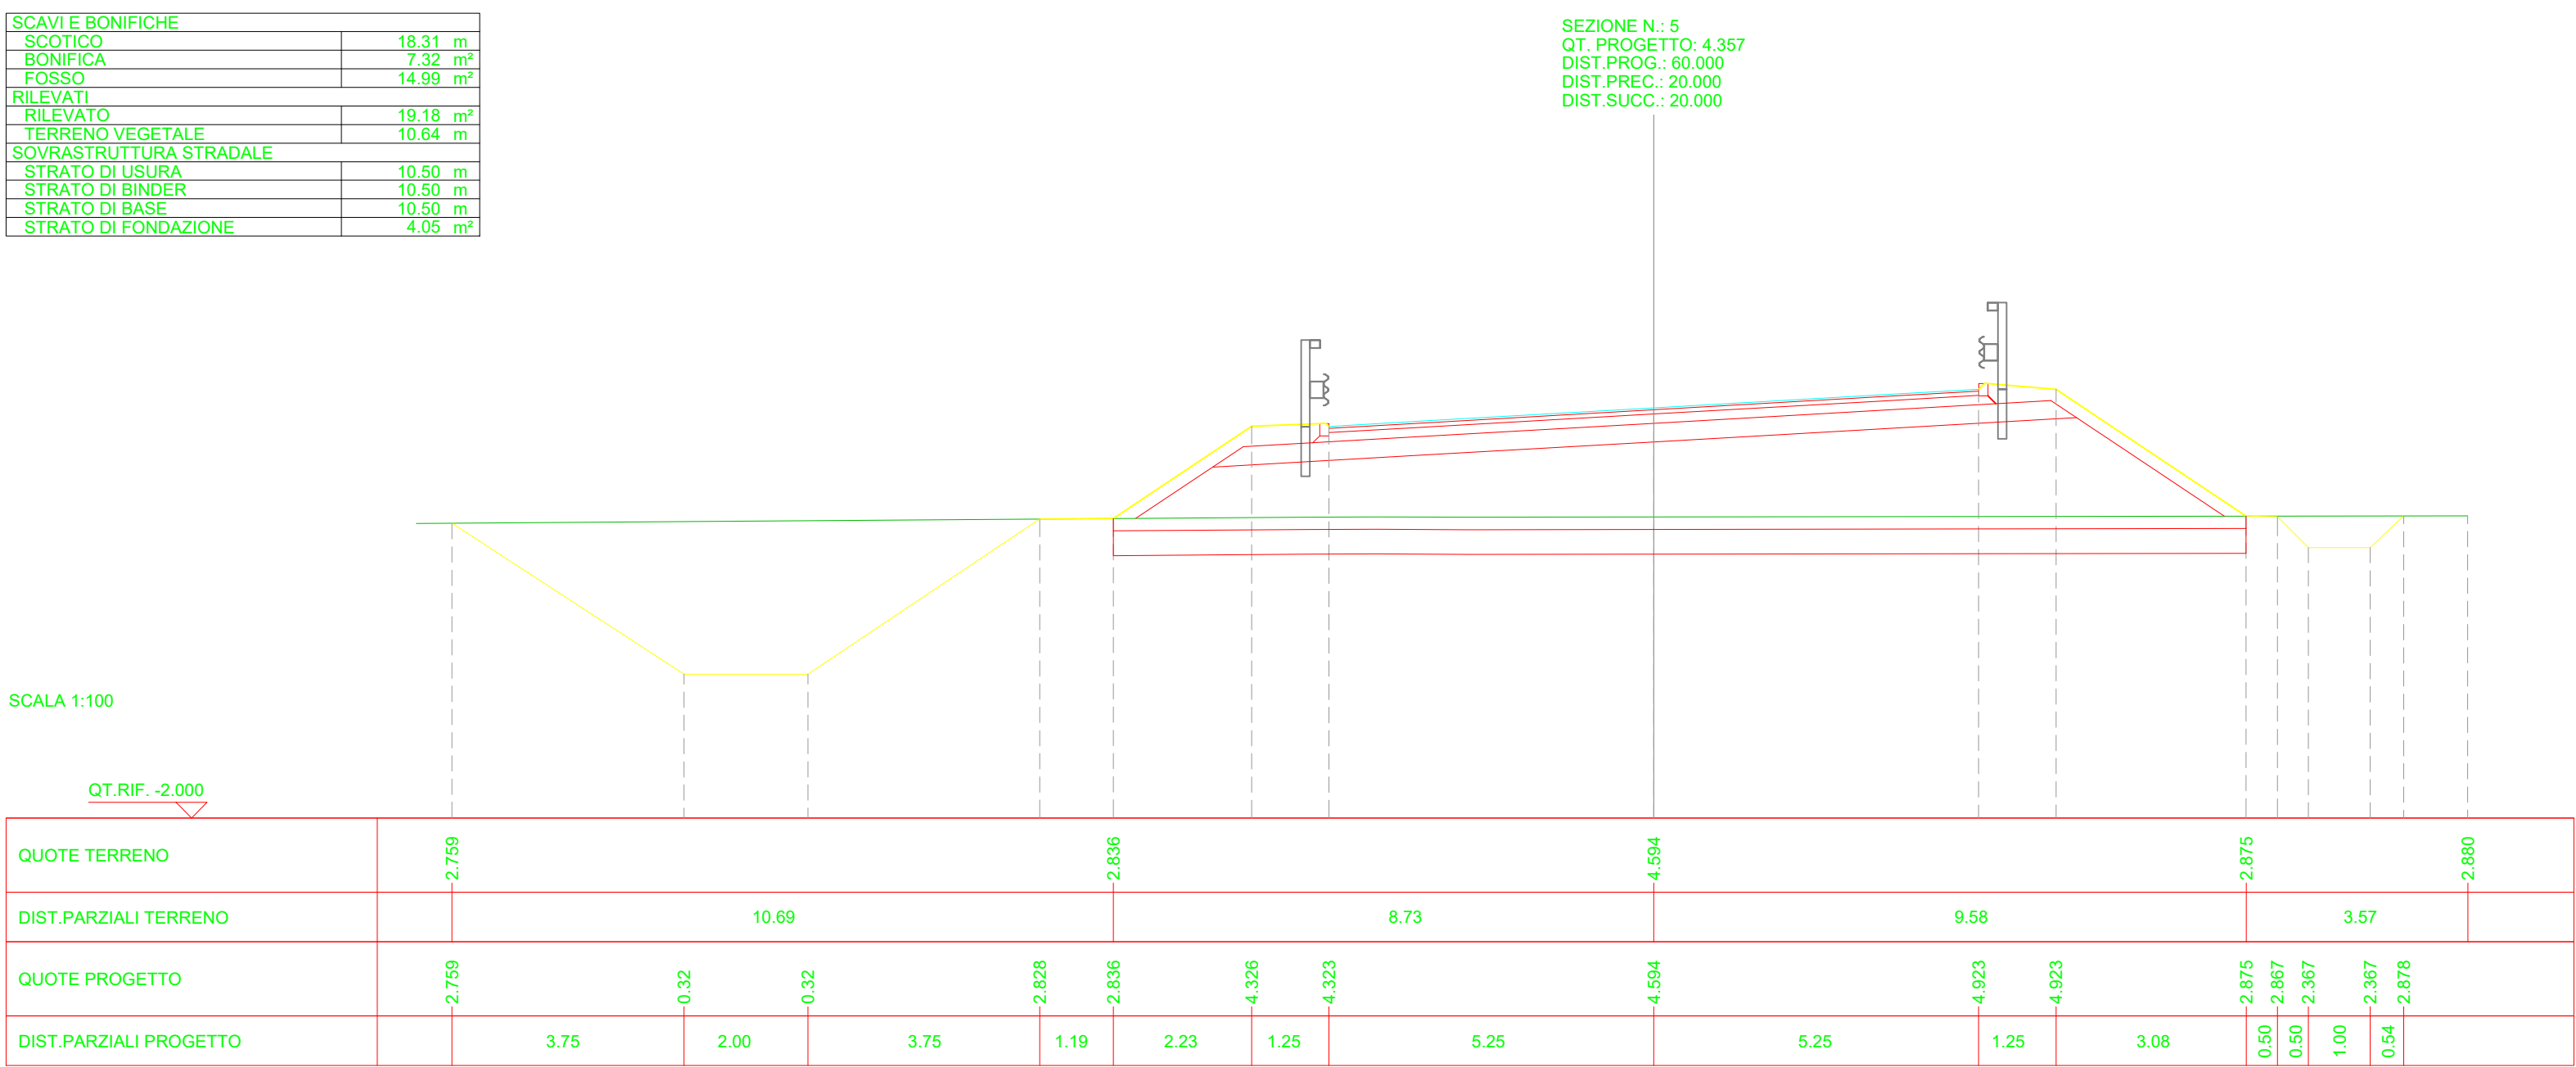

SCAVI E BONIFICHE	
SCOTICO	16,65 m
BONIFICA	6,66 m²
FOSSO	12,22 m²
RILEVATI	
RILEVATO	9,12 m²
TERRENO VEGETALE	8,51 m
SOVRASTRUTTURA STRADALE	
STRATO DI USURA	10,50 m
STRATO DI BINDER	10,50 m
STRATO DI BASE	10,50 m
STRATO DI FONDAZIONE	4,05 m²

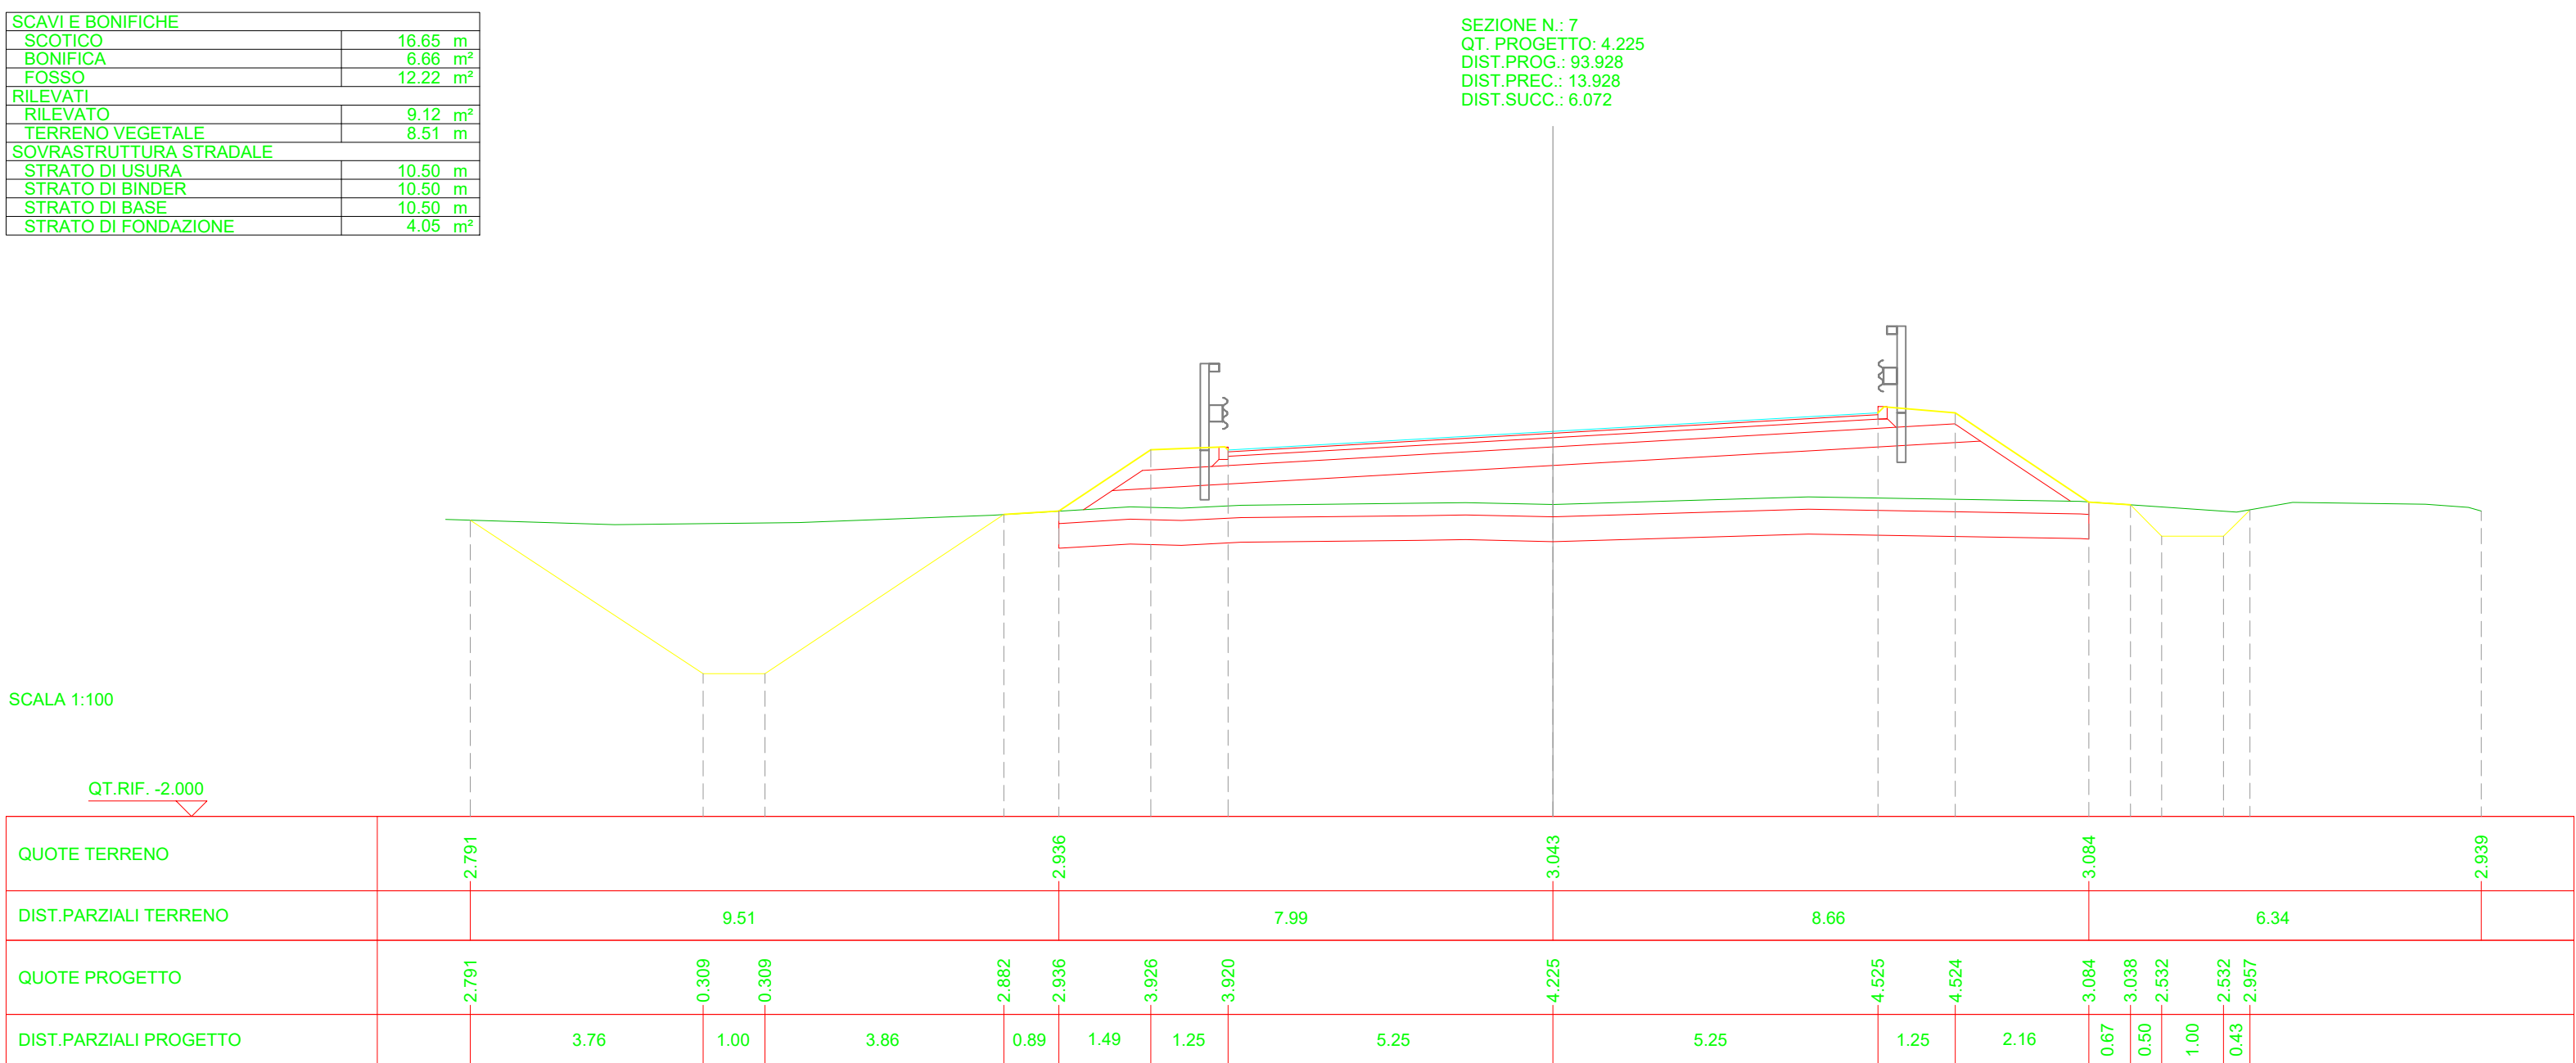

SCAVI E BONIFICHE	
SCOTCO	16.69 m
BONIFICA	6.68 m²
FOSSO	12.84 m³
RILEVATI	
RILEVATO	8.69 m²
TERRENO VEGETALE	8.41 m
SOVRASTRUTTURA STRADALE	
STRATO DI USURA	10.50 m
STRATO DI BINDER	10.50 m
STRATO DI BASE	10.50 m
STRATO DI FONDAZIONE	4.05 m²

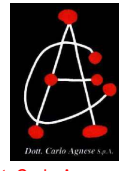 PROVINCIA DI PISA Settore Viabilità, Trasporti e Protezione Civile			
VIABILITÀ DI RACCORDO NORD TRA IL NUOVO POLO OSPEDALIERO, LA S.S. n°12 DEL BENNERNO, S.S. n°1 AURELIA E LA S.P. n°2 VICARESE			
TRATTA MADONNA DELL'ACQUA - CISANELLO LOTTO 2-3			
PROPOSTA TECNICA MIGLIORATIVA			
PROGETTO STRADALE		5.2.6-P	
Asse principale		1:100	
Sezioni trasversali - Tav. 1/4		1:500	
		Marzo 2026	
		NOI E FEE	
DATA	DESCRIZIONE REVISIONE	NOTES	
14 Marzo 2026	Emissione Progetto di Variante	Pianigiani M.	
VERIFICA E CONFERMA		PROGETTISTA	
 Dott. Carlo Agnelli S.p.A. Corso Italia, 56 20122 - Milano - (MI)		 Ing. Luca Radici Alto degli Argenti Provincia di Lucca n° 47/6	
NOTE			
Responsabile Unico del Progetto Ing. Cristiano Ristori			