


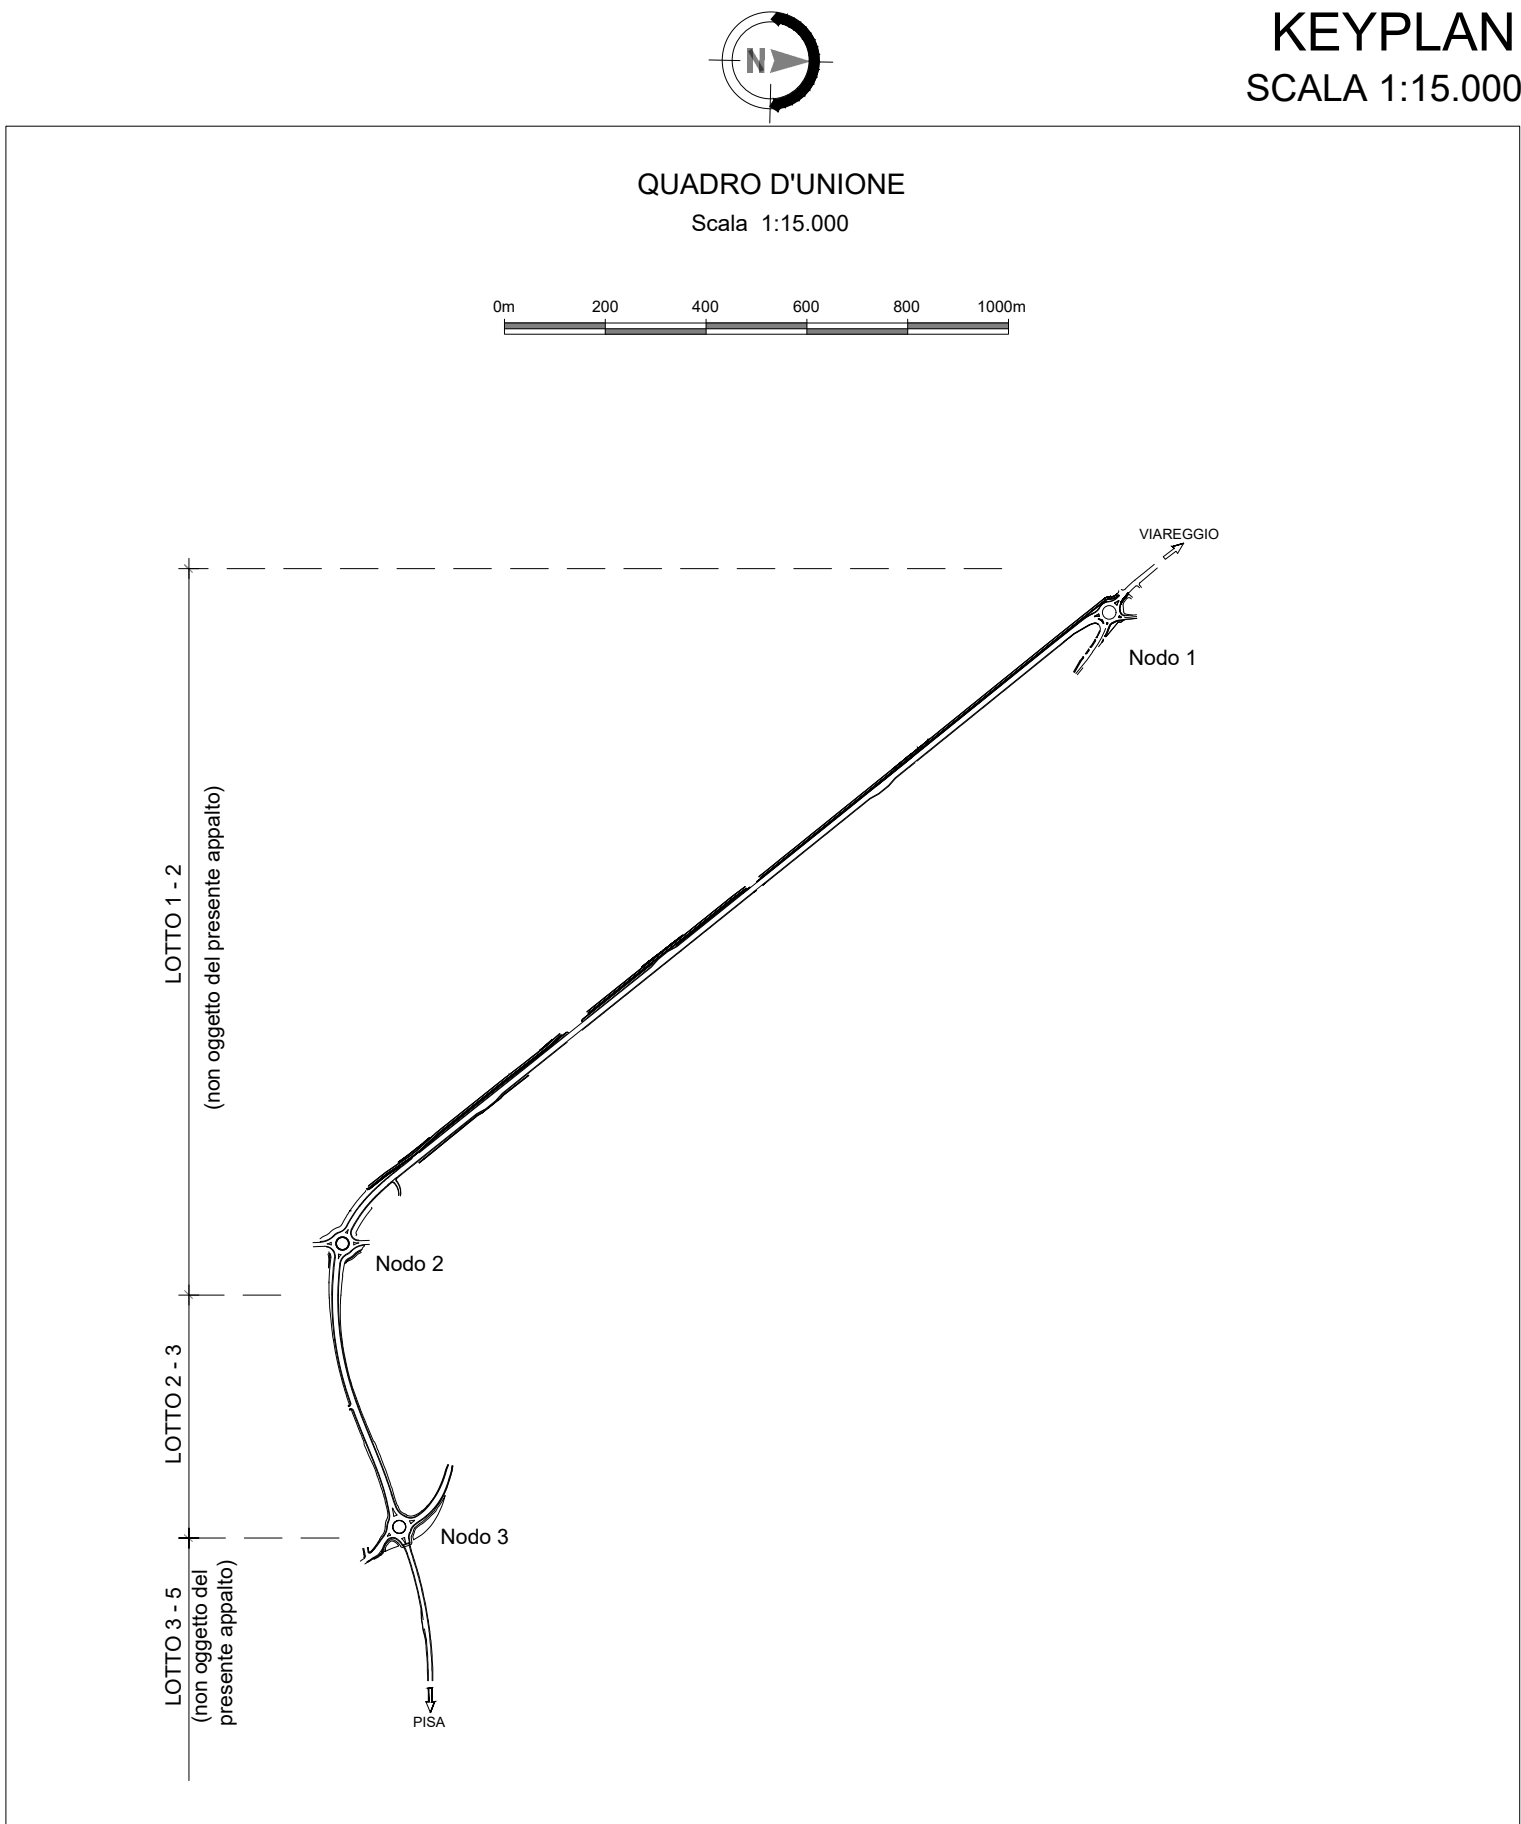

LEGENDA VEGETAZIONE

Pp. Pinus pinea (pino domestico)

M1. Formazione arbustiva mista Rotatoria Nodo 3 (mq 140):

Cornus sanguinea (sanguinello)

Crataegus monogyna (biancospino)

Phillyrea angustifolia (fillirea)

Rosa canina (rosa canina)

Spartium junceum (ginestra odorosa)

M2. Formazione arbustiva mista Area verde Nodo 2A (mq 110):

Cornus sanguinea (sanguinello)


Crataegus monogyna (biancospino)

Phillyrea angustifolia (fillirea)

Rosa canina (rosa canina)

Spartium junceum (ginestra odorosa)

Interventi di mitigazione ambientale (coerenti con quanto previsto dalle previsioni urbanistiche del Piano Operativo Comunale del comune di San Giuliano Terme) con mantenimento della vegetazione esistente spontanea

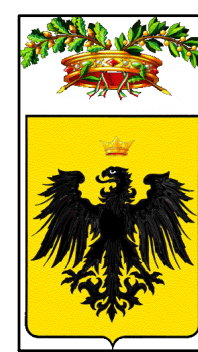

PROVINCIA DI PISA
Settore Viabilità, Trasporti e Protezione Civile

VIABILITÀ DI RACCORDO NORD TRA IL NUOVO POLO OSPEDALIERO, LA S.S. n°12 DEL BRENNERO, S.S. n°1 AURELIA E LA S.P. n°2 VICARESE

TRATTA MADONNA DELL'ACQUA - CISANELLO
LOTTO 2-3

PROPOSTA TECNICA MIGLIORATIVA

AMBIENTE

Interventi di mitigazione a verde

Planimetria interventi di mitigazione a verde

6.2.2-P

1:1000

Marzo 2026

Marzo 2026 Emissione Progetto di Variante Pianigiani M.



Ing. Carlo Agnelli S.p.A.
Corso Italia, 10
20122 - Milano (MI)

VEGA
ENGINEERING
Ing. Lino Radici
Alto degli Ingegneri
Provincia di Lucca n. 4775

Responsabile Unico del Progetto
Ing. Cristiano Ristori