




NODO 3 - AREA VERDE NORD




SIMBOLOGIA ELEMENTI DI PROGETTO

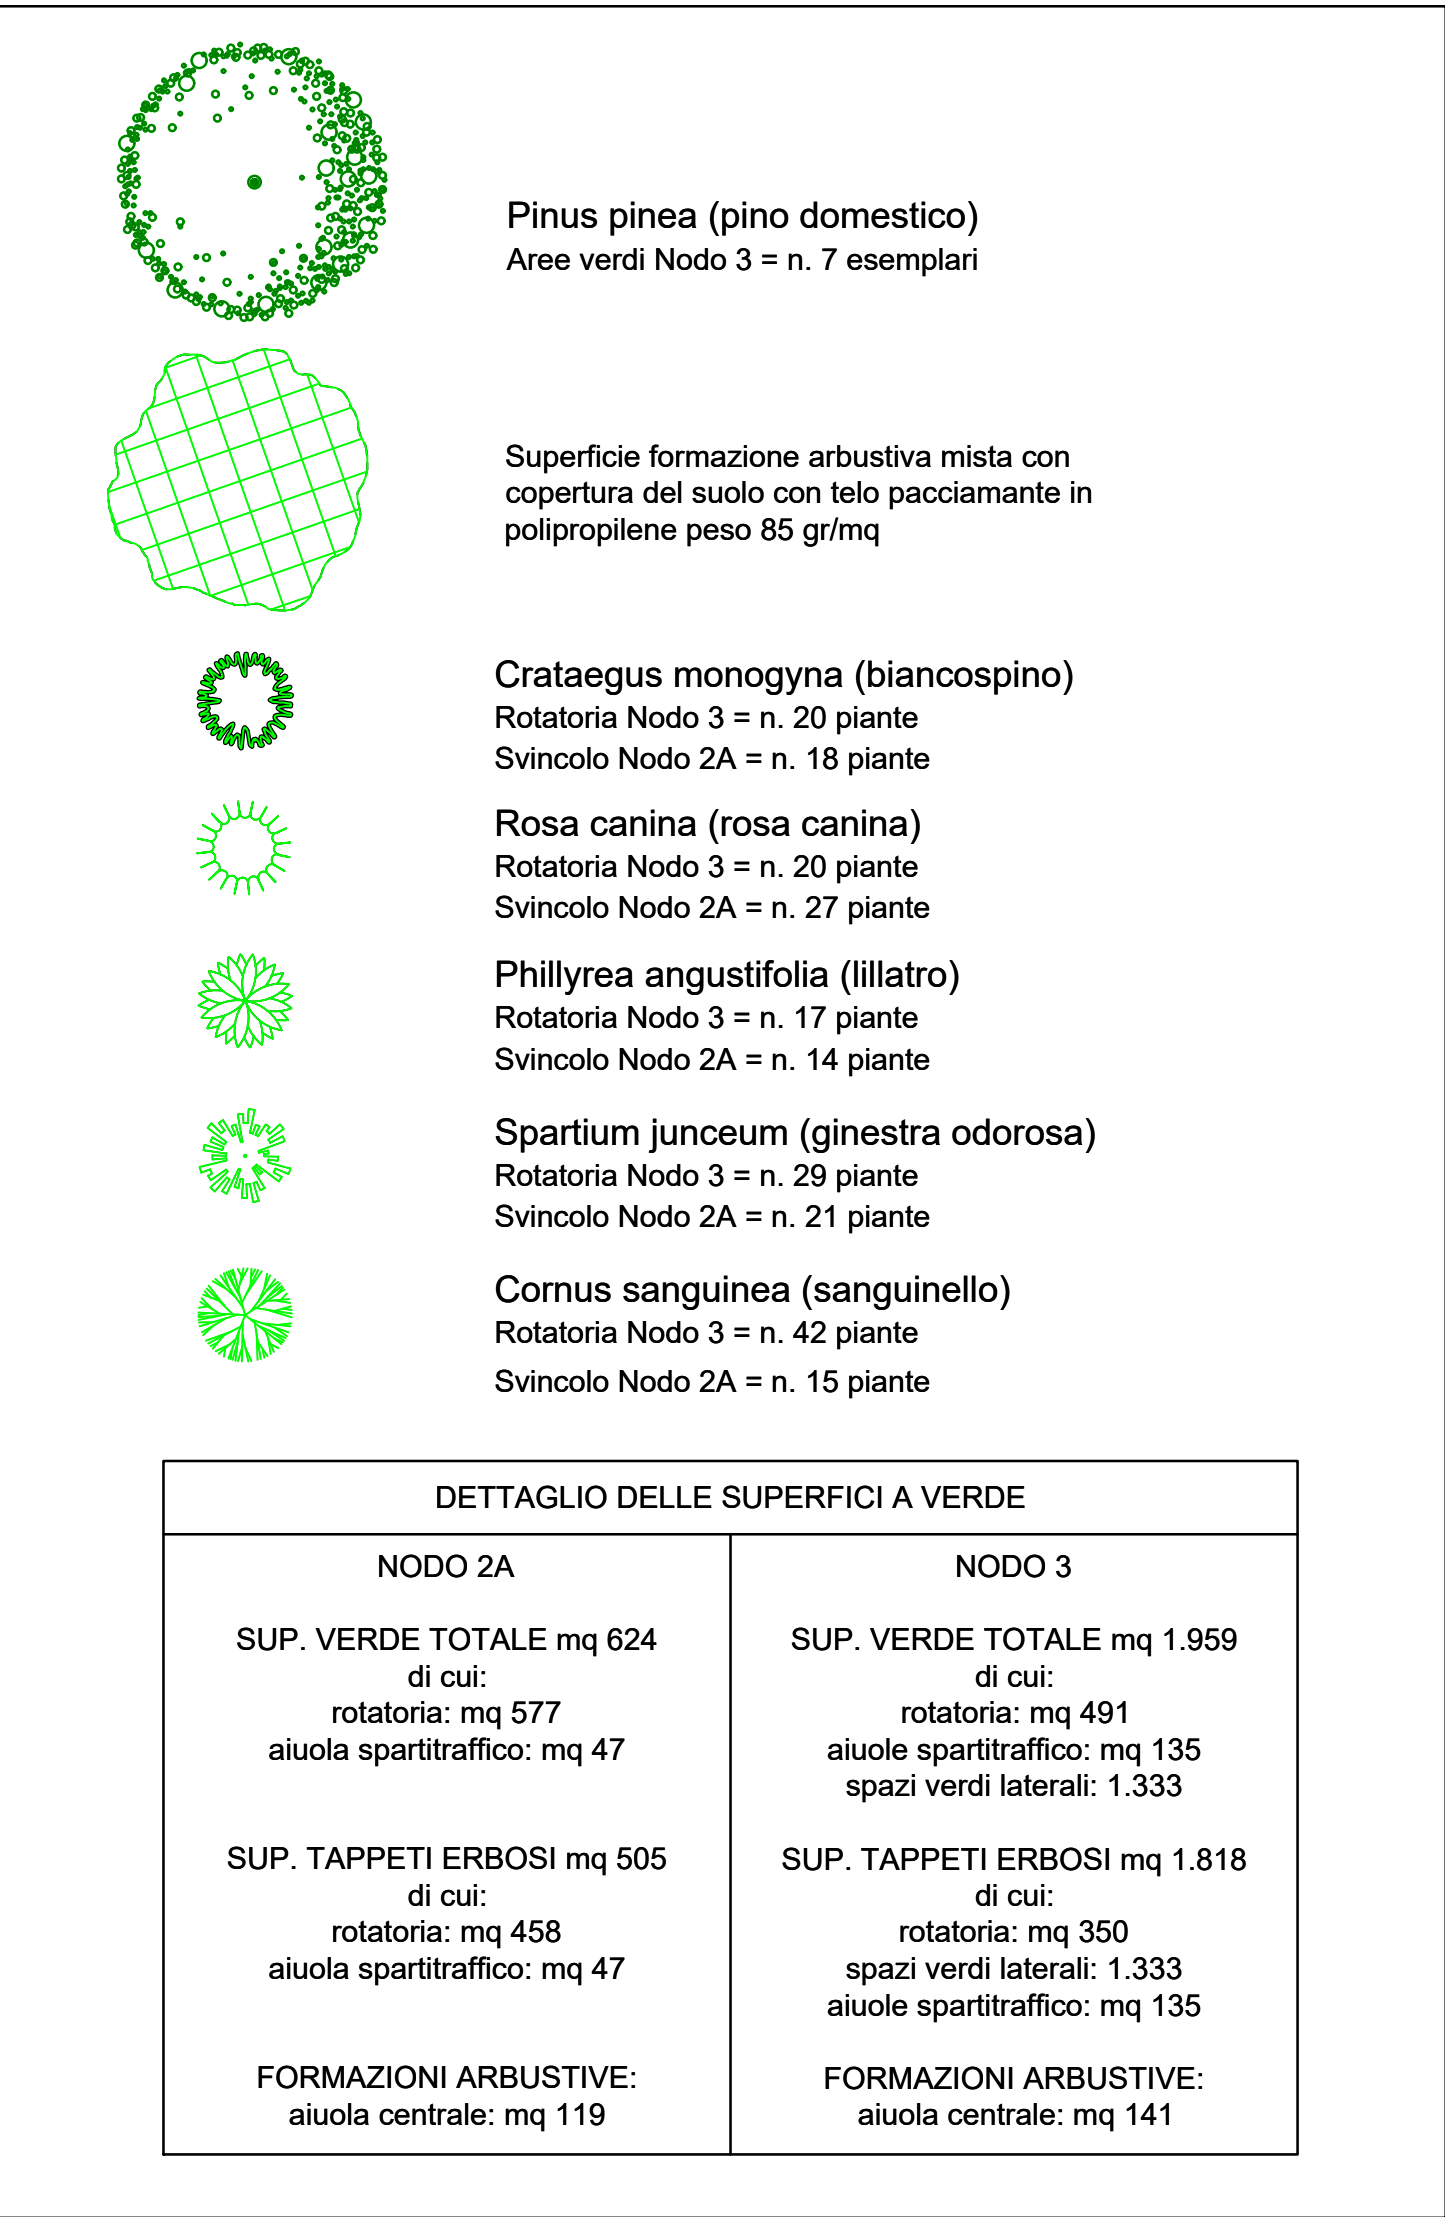

KEYPLAN
SCALA 1:15.000

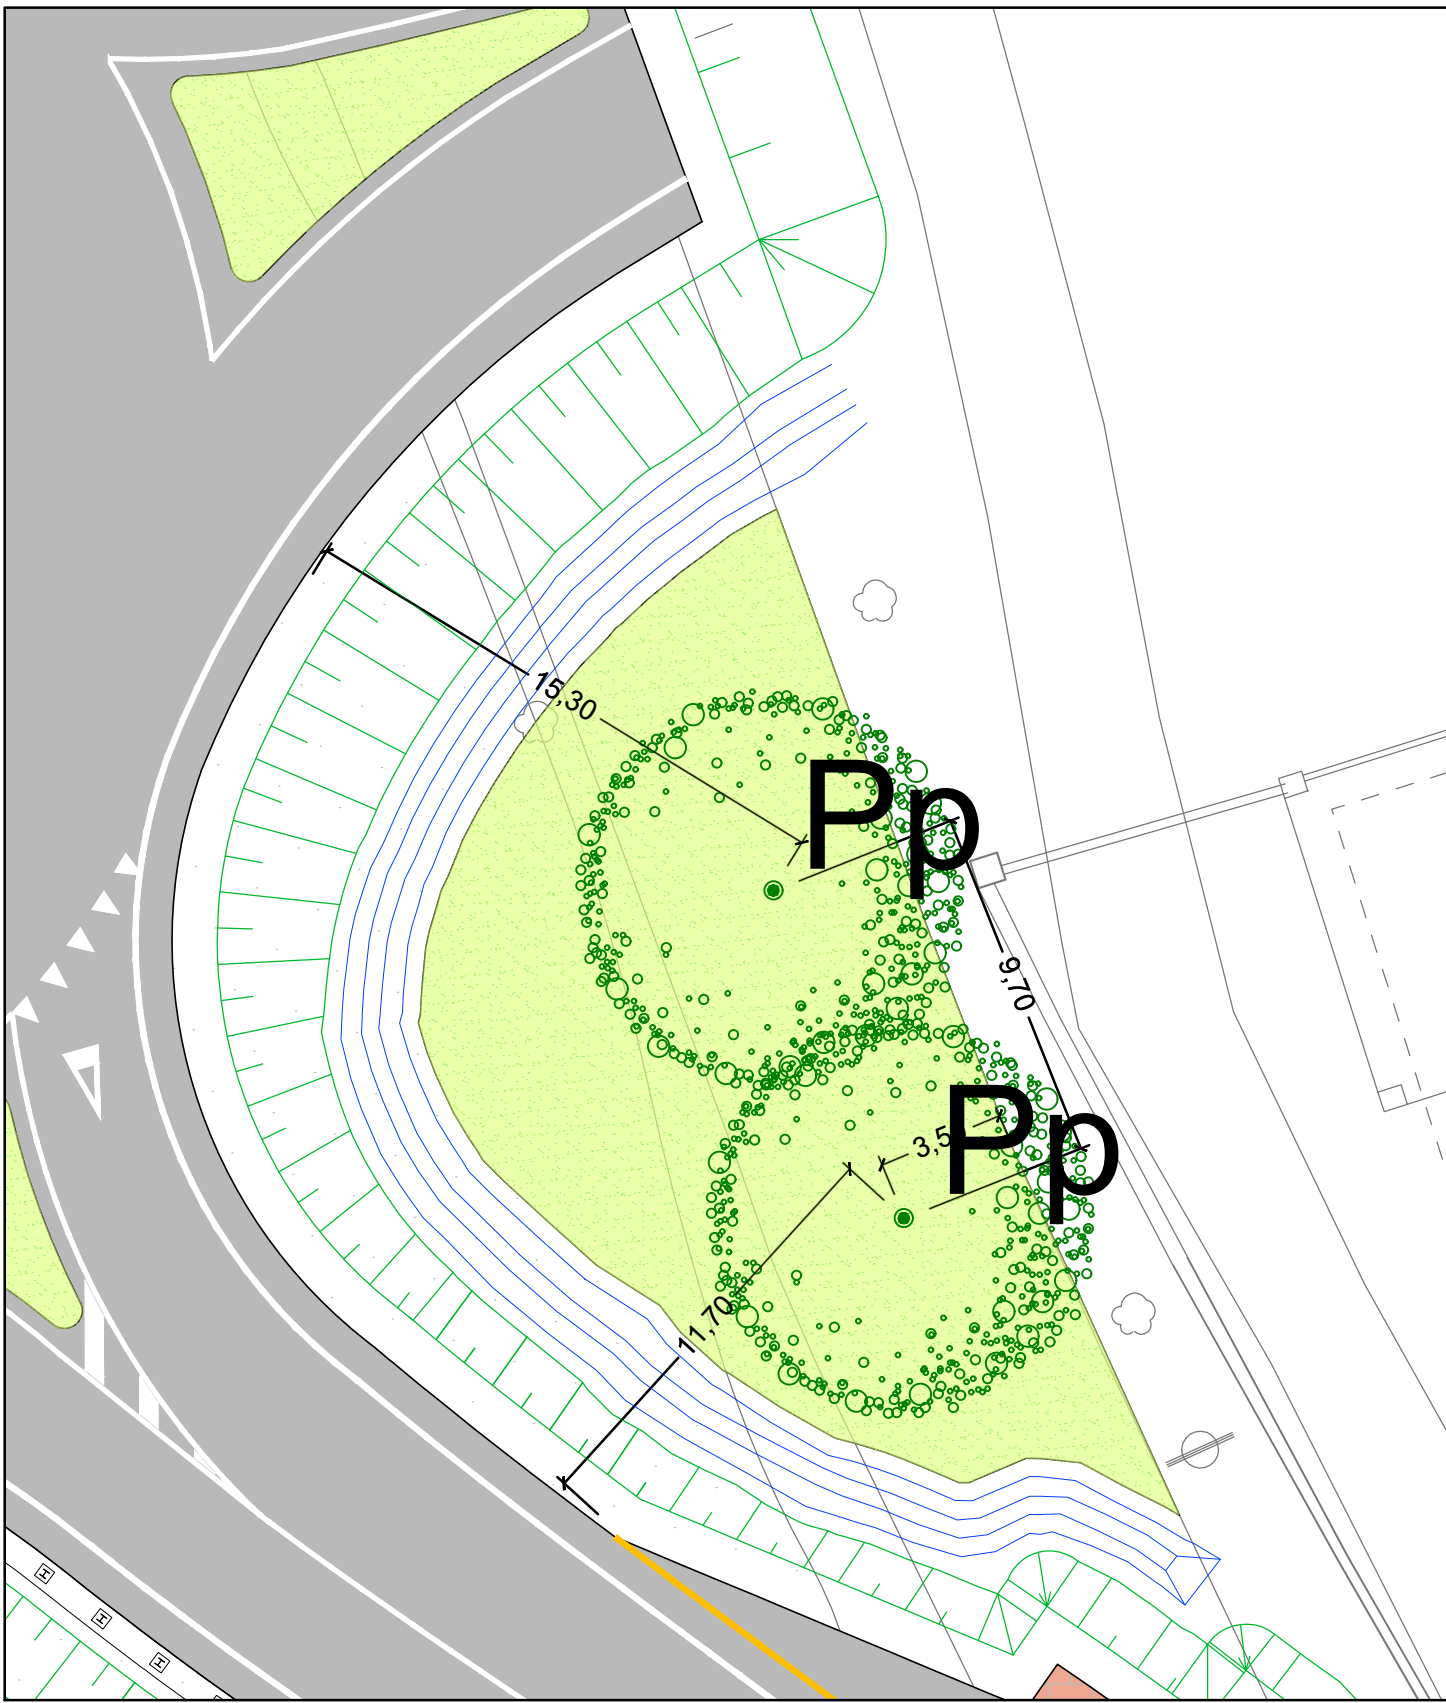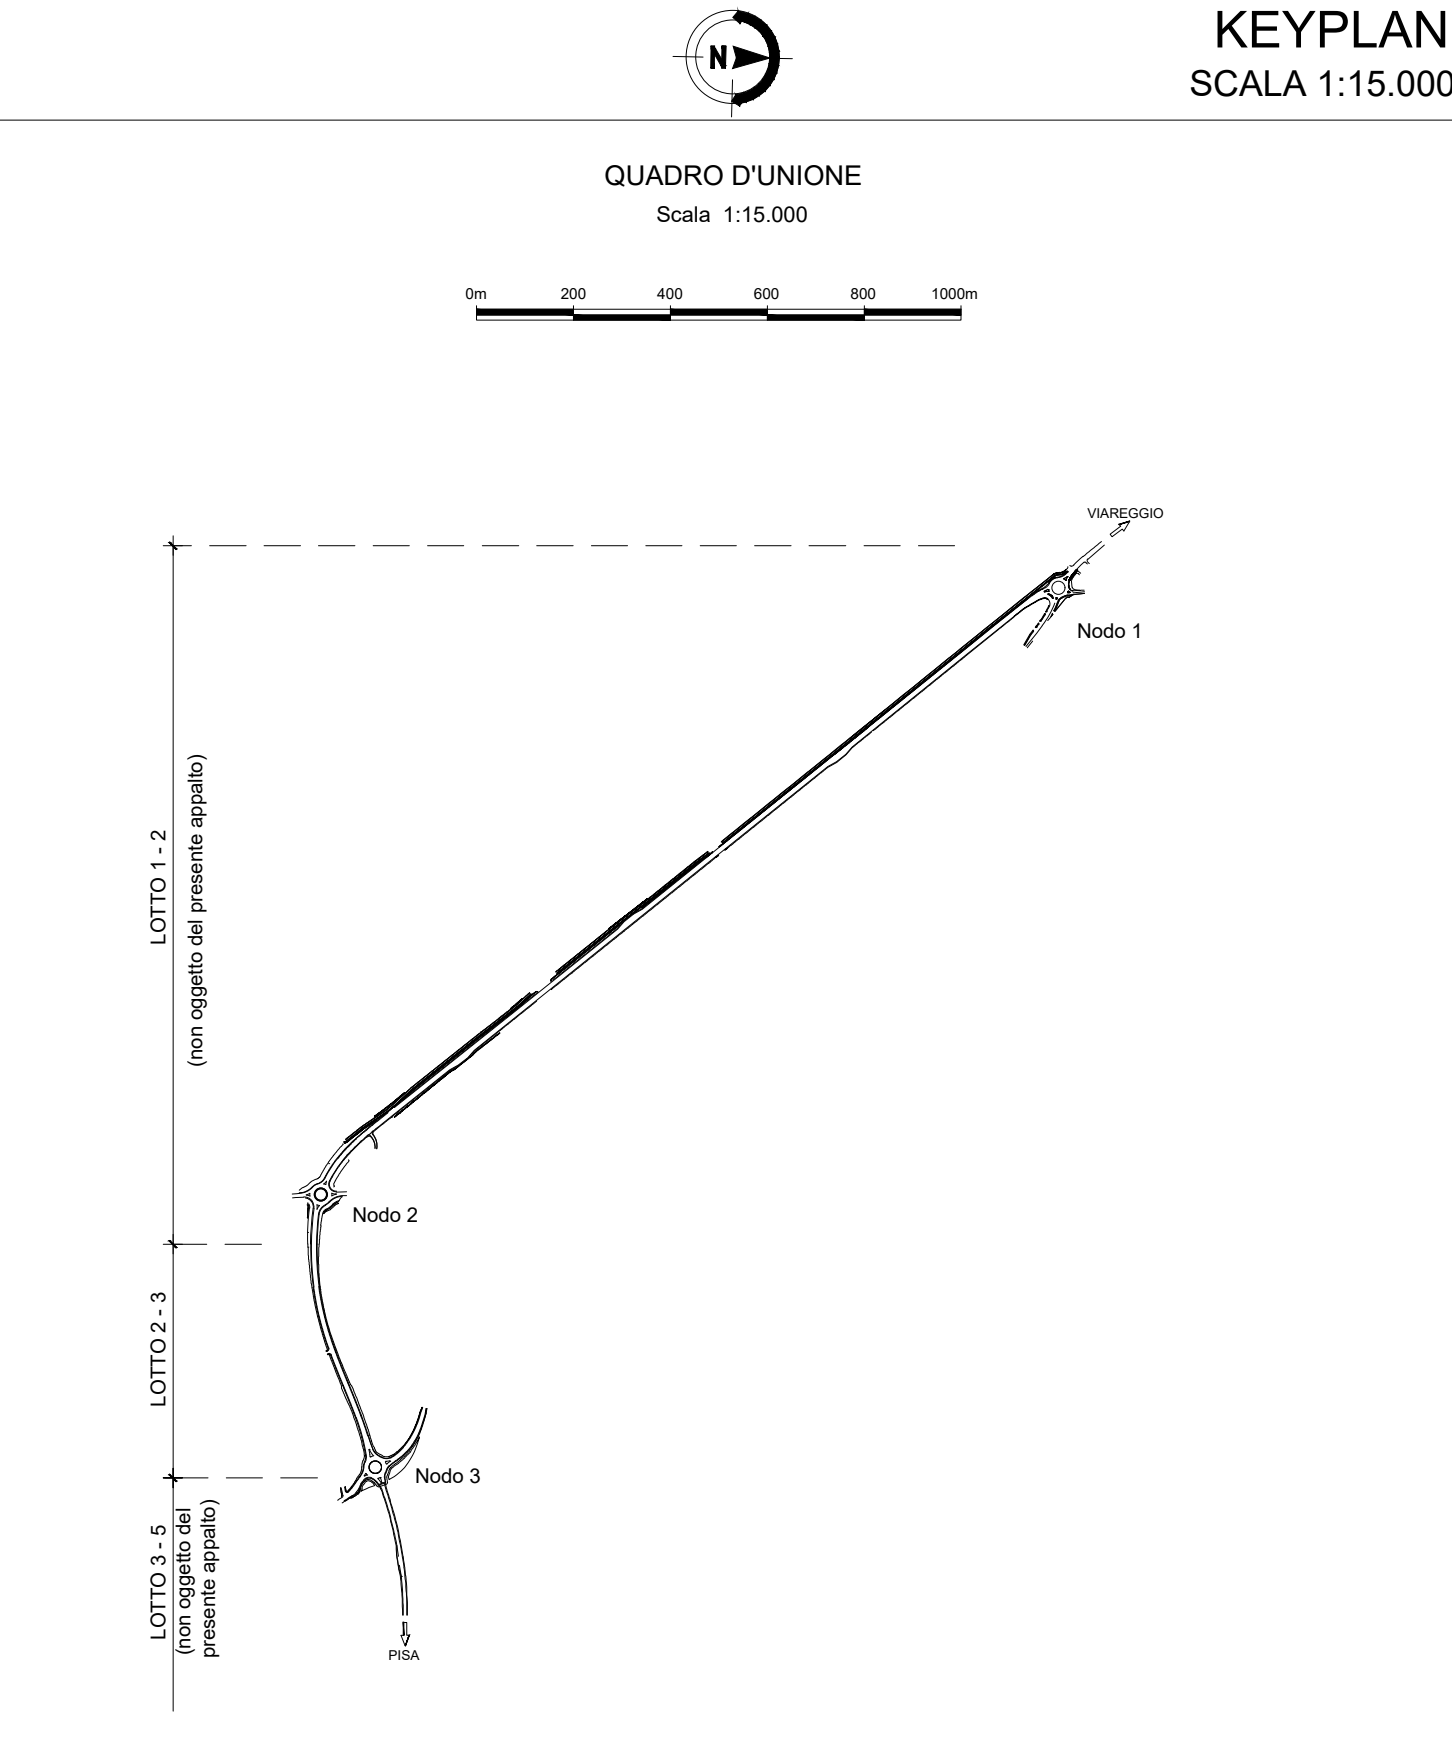

NODO 3 - AREA VERDE SUD

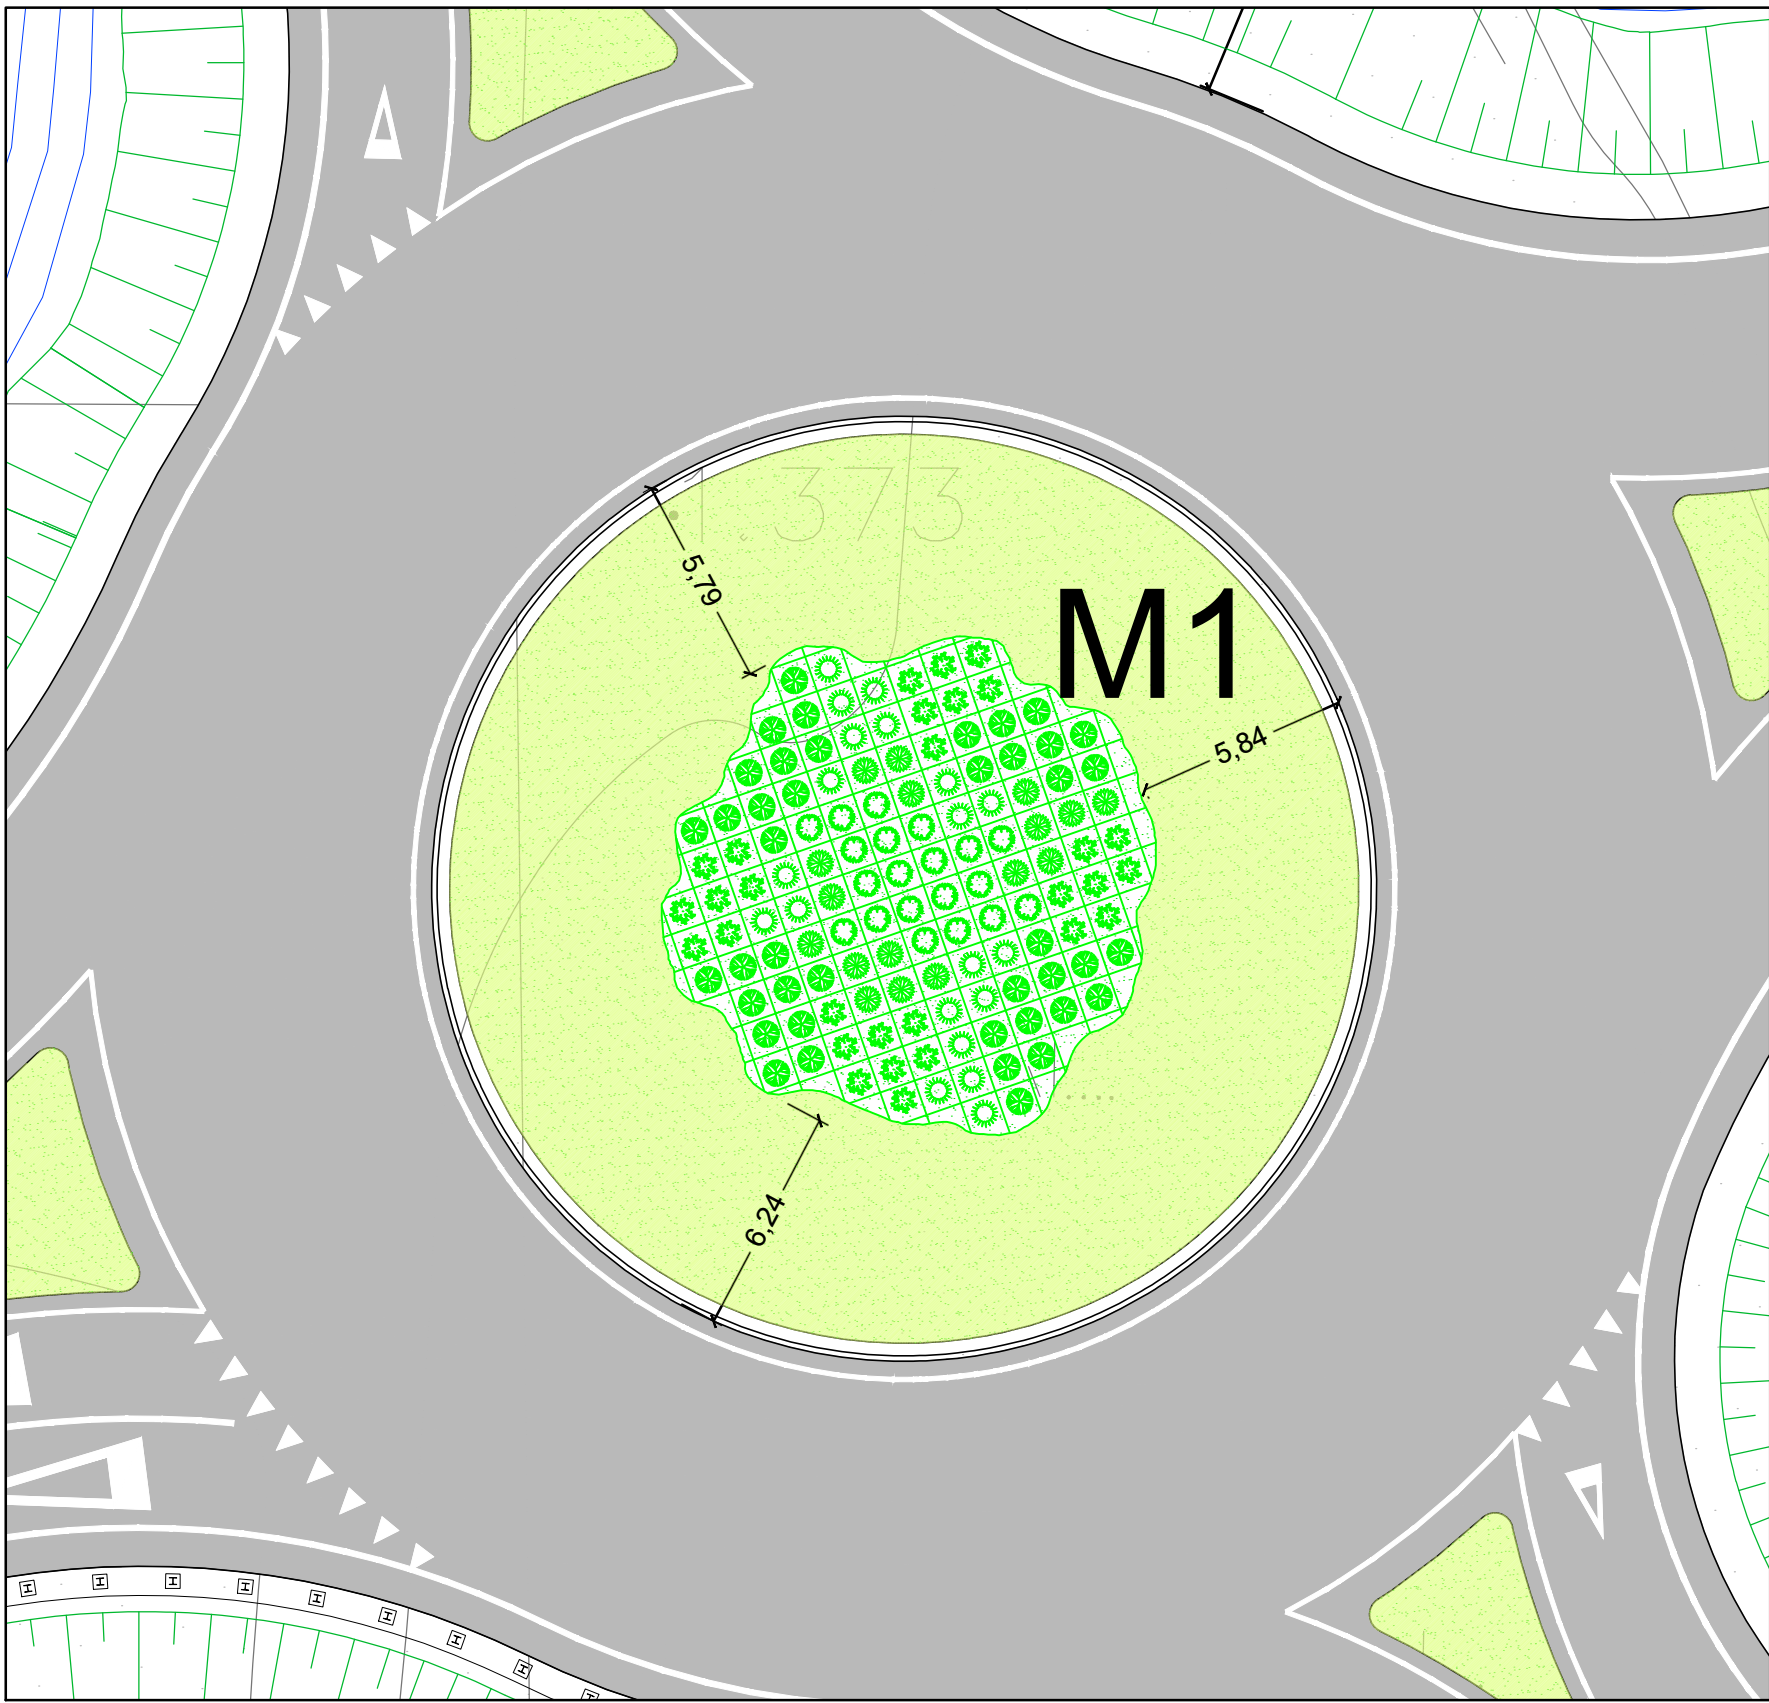

NODO 3 - ROTATORIA

PROVINCIA DI PISA
Settore Viabilità, Trasporti e Protezione Civile

PROGETTO

VIABILITÀ DI RACCORDO NORD TRA IL NUOVO POLO OSPEDALIERO, LA S.S. n°12 DEL BRENNERO, S.S. n°1 AURELIA E LA S.P. n°2 VICARESE
TRATTA MADONNA DELL'ACQUA - CISANELLO
LOTTO 2-3

FASE PROGETTUALE

PROPOSTA TECNICA MIGLIORATIVA

TITOLO ELABORATO

ELABORATO N.

6.2.3-P

AMBIENTE

Interventi di mitigazione a verde
Particolari interventi di mitigazione a verde

SCALA
1:200
DATA
Marzo 2026
NOME FILE

REV

DATA

DESCRIZIONE REVISIONE

AUTORE

1

A

Marzo 2026

Emissione Progetto di Variante

Planigiani M.

IMPRESA ESECUTRICE

PROGETTISTA

Dott. Carlo Agnese S.p.A.
Corso Italia, 50
20122 - Milano - (MI)

Ing. Livio Radini
Alto degli Ingegneri
Provincia di Lucca n. A776

LISTA

Responsabile Unico del Progetto
Ing. Cristiano Ristori