# PLANIMETRIA IMPIANTO DI ILLUMINAZIONE

SCALA 1:500




## SCHEMA A BLOCCHI ROTATORIA 3




## KEYPLAN

SCALA 1:15.000

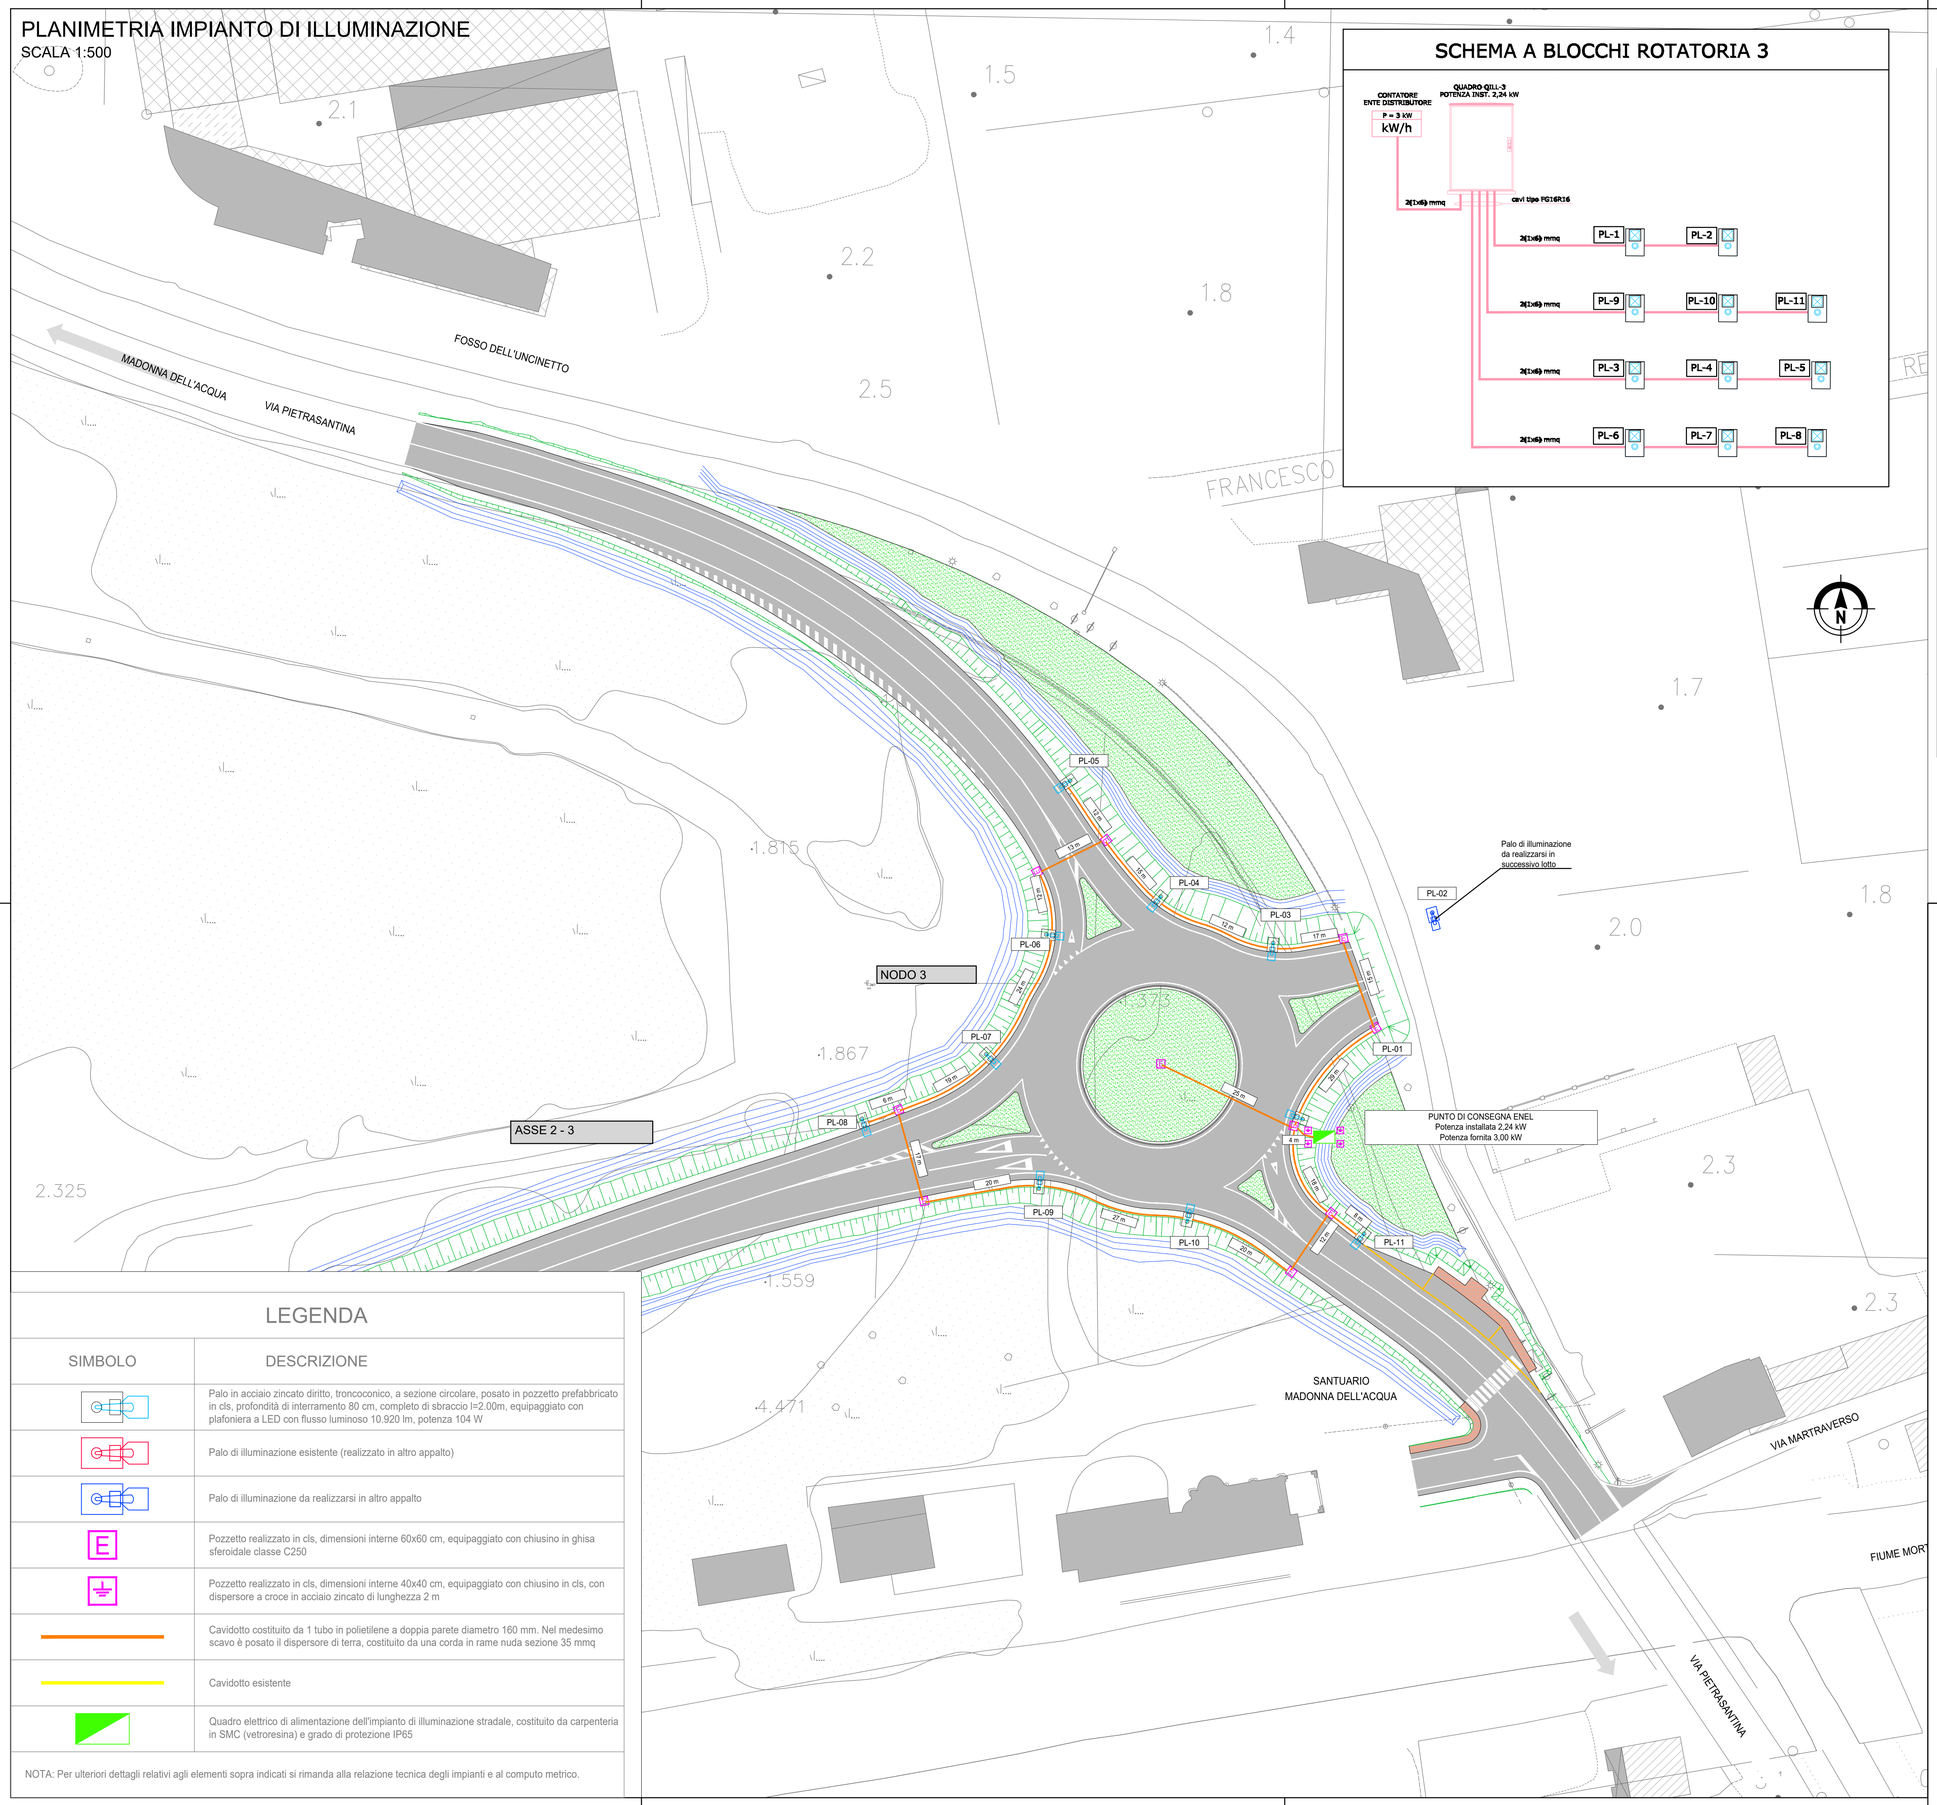


## LEGENDA

| SIMBOLO | DESCRIZIONE |
|---|---|
| | Palo in acciaio zincato diritto, troncoconico, a sezione circolare, posato in pozzetto prefabbricato in cls, profondità di interramento 80 cm, completo di sbraccio l=2.00m, equipaggiato con plafoniera a LED con flusso luminoso 10.920 lm, potenza 104 W |
| | Palo di illuminazione esistente (realizzato in altro appalto) |
| | Palo di illuminazione da realizzarsi in altro appalto |
| E | Pozzetto realizzato in cls, dimensioni interne 60x60 cm, equipaggiato con chiusino in ghisa sferoidale classe C250 |
| | Pozzetto realizzato in cls, dimensioni interne 40x40 cm, equipaggiato con chiusino in cls, con dispersore a croce in acciaio zincato di lunghezza 2 m |
| | Cavidotto costituito da 1 tubo in polietilene a doppia parete diametro 160 mm. Nel medesimo scavo è posato il dispersore di terra, costituito da una corda in rame nuda sezione 35 mmq |
| | Cavidotto esistente |
| | Quadro elettrico di alimentazione dell'impianto di illuminazione stradale, costituito da carpenteria in SMC (vetroresina) e grado di protezione IP65 |

NOTA: Per ulteriori dettagli relativi agli elementi sopra indicati si rimanda alla relazione tecnica degli impianti e al computo metrico.

COMMITTENTE

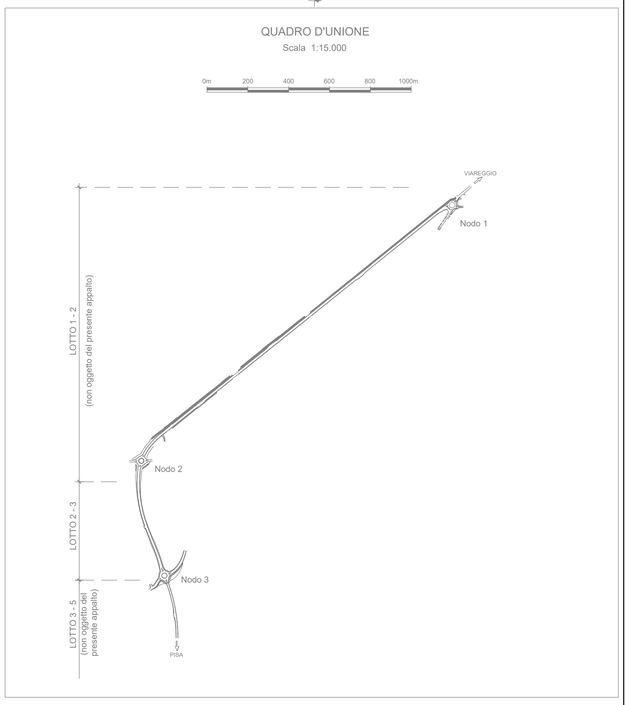PROVINCIA DI PISA

Settore Viabilità, Trasporti e Protezione Civile

PROGETTO

**VIABILITÀ DI RACCORDO NORD TRA IL NUOVO POLO OSPEDALIERO, LA S.S. n°12 DEL BRENNERO, S.S. n°1 AURELIA E LA S.P. n°2 VICARESE**

**TRATTA MADONNA DELL'ACQUA - CISANELLO**

**LOTTO 2-3**

FASE PROGETTUALE

# PROPOSTA TECNICA MIGLIORATIVA

| TITOLO ELABORATO | ELABORATO N. |
|---|---|
| IMPIANTI | 7.1.2-P |
| Planimetria impianto di illuminazione | SCALA: 1:500 |
| | DATA: Marzo 2026 |
| | NOME FILE |

| REV. | DATA | DESCRIZIONE REVISIONE | AUTORE |
|---|---|---|---|
| A | Marzo 2026 | Emissione Progetto di Variante | Pianigiani M. |

IMPRESA ESECUTRICE

Dott. Carlo Agnese S.p.A
Corso Italia, 50
20122 - Milano - (MI)

PROGETTISTA

VEGA ENGINEERING
Ing. Livio Radini
Albo degli Ingegneri
Provincia di Lucca n. A776

VISTI

Responsabile Unico del Progetto
Ing. Cristiano Ristori