




LEGENDA		
SIMBOLO	DESCRIZIONE	QUANTITA'
	Esproprio	18.695 mq
	Occupazione temporanea	8.770 mq
	Servitù	1.395 mq
	Ente strada	4.806 mq

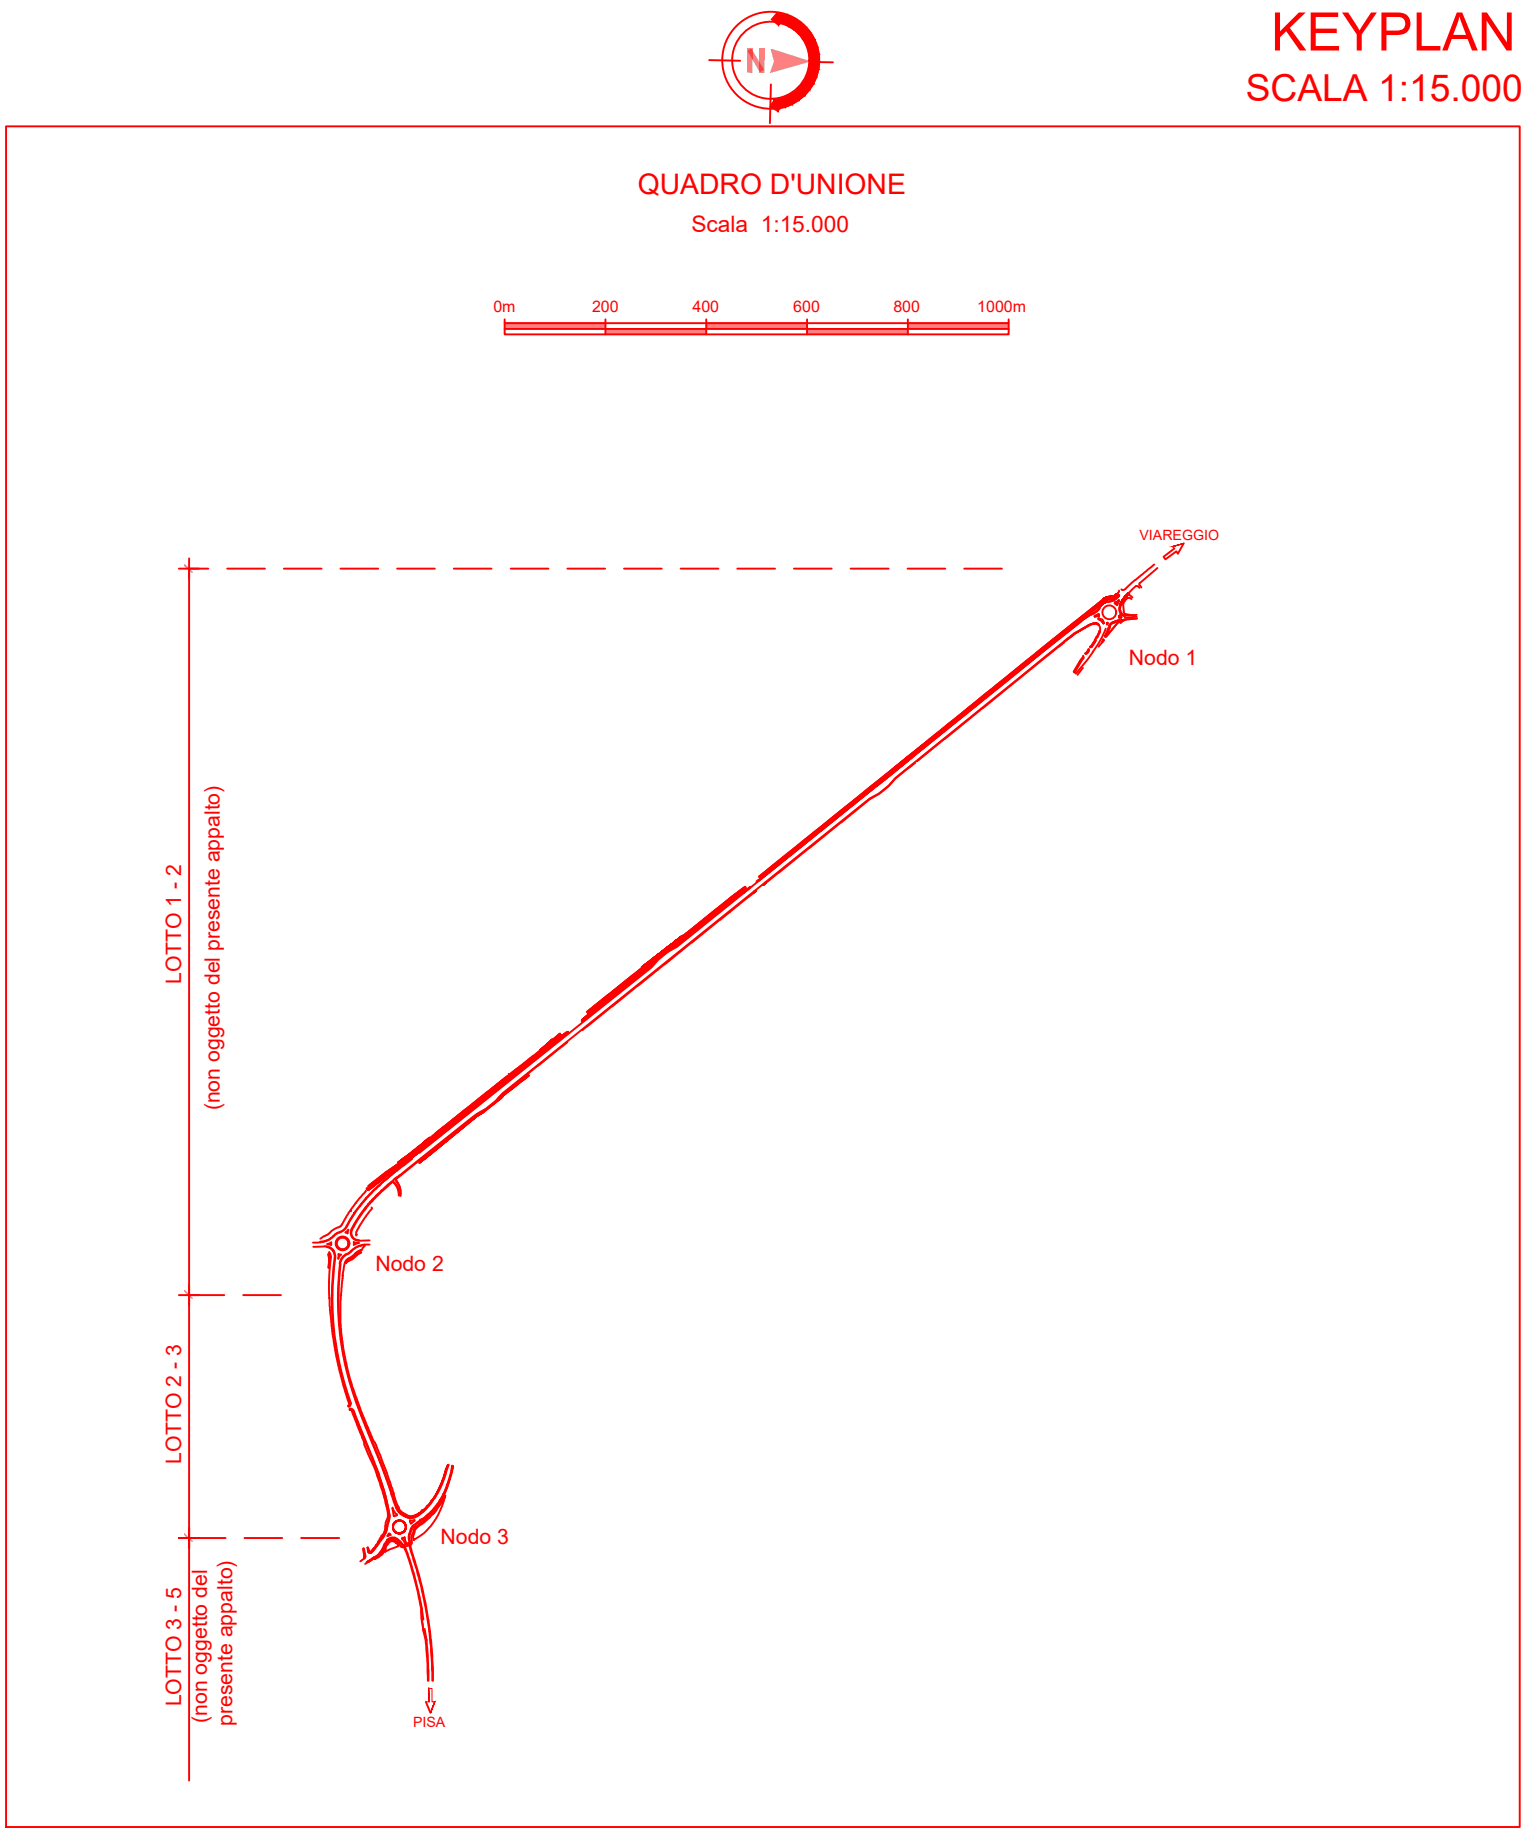

PROVINCIA DI PISA
Settore Viabilità, Trasporti e Protezione Civile

VIABILITÀ DI RACCORDO NORD TRA IL NUOVO POLO OSPEDALIERO, LA S.S. n°12 DEL BRENNERO, S.S. n°1 AURELIA E LA S.P. n°2 VICARESE

TRATTA MADONNA DELL'ACQUA - CISANELLO
LOTTO 2-3

PROPOSTA TECNICA MIGLIORATIVA

ESPROPRI

11.1.4-P

Planimetria espropri

1:1000

Marzo 2026

Ing. Lino Radici
Atto degli Ingegneri
Provincia di Lucca n. 4776

Ing. Lino Radici
Atto degli Ingegneri
Provincia di Lucca n. 4776

Responsabile Unico del Progetto
Ing. Cristiano Ristori