


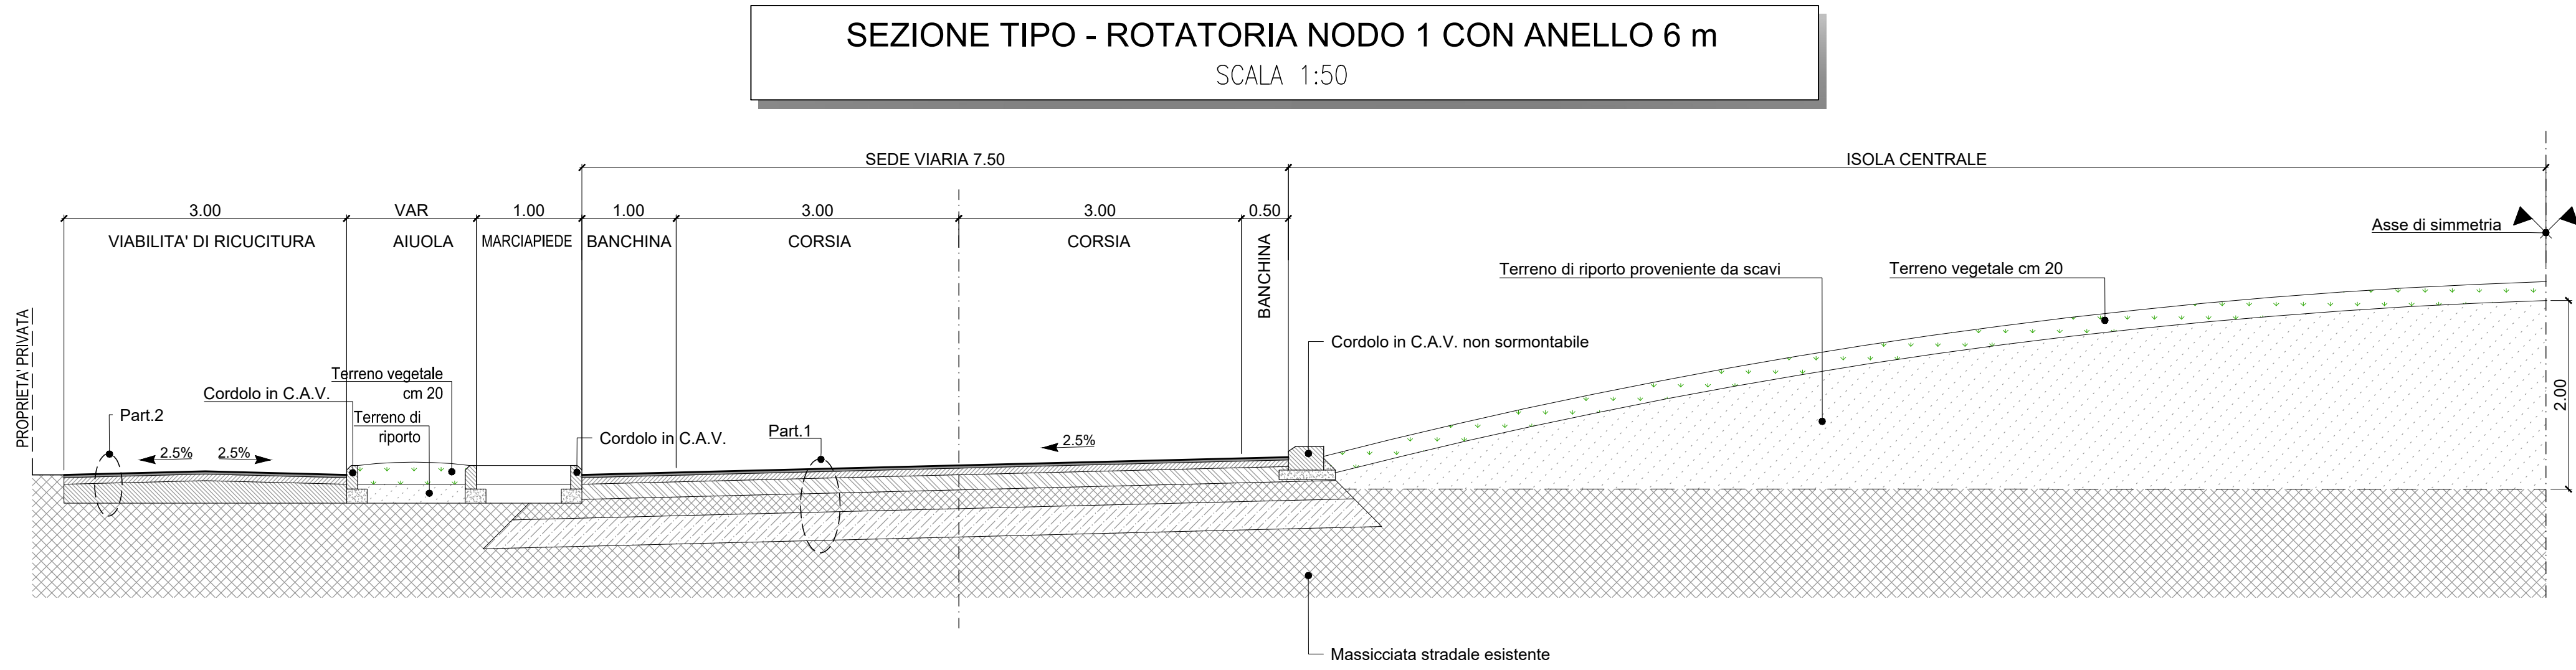


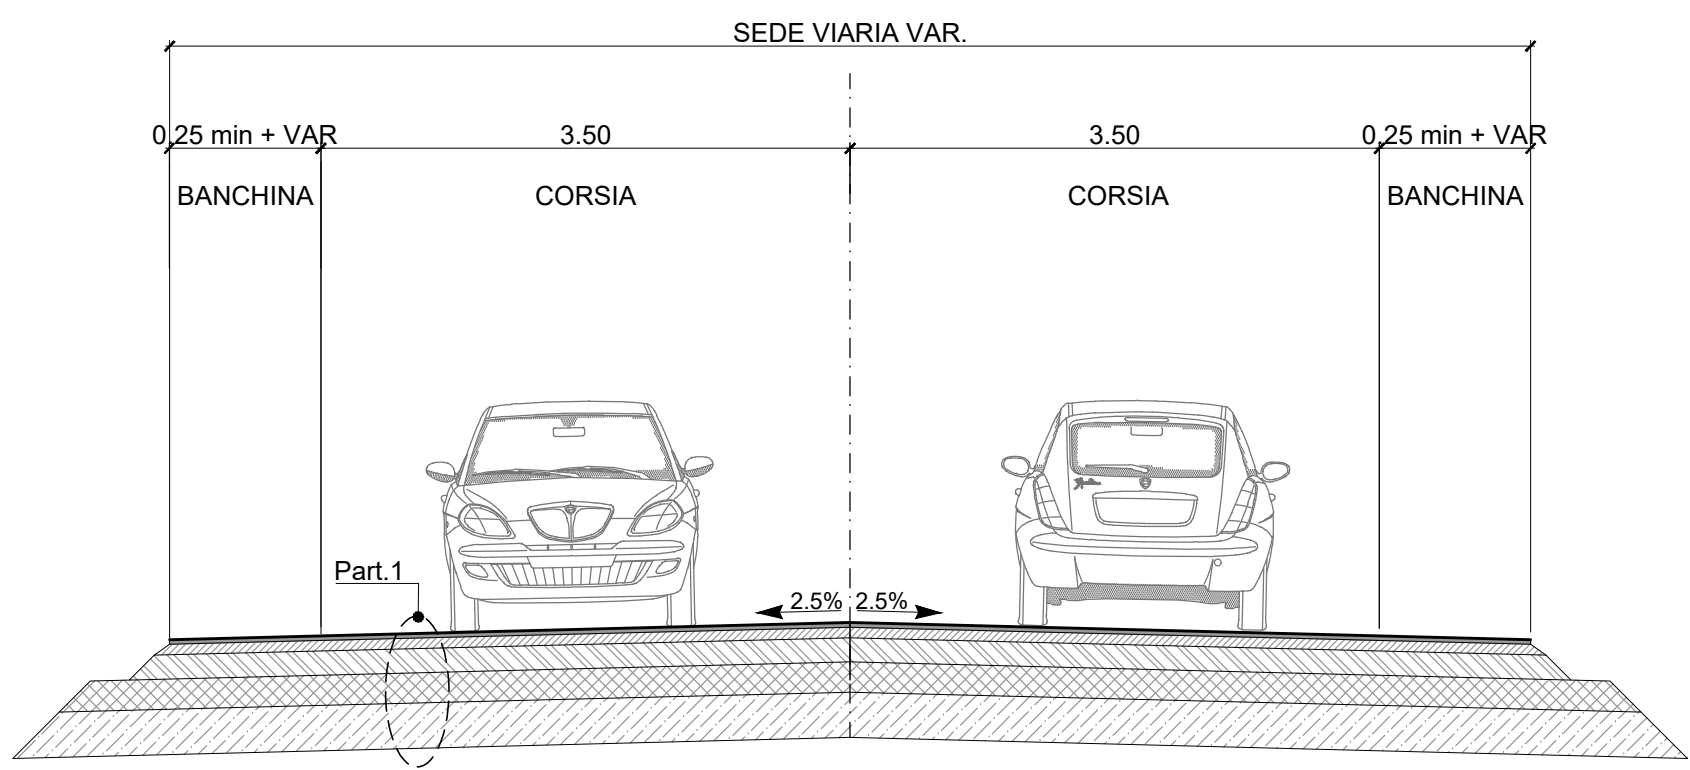



SEZIONE TIPO IN RILEVATO - NODO 1 - RAMI MDA-METATO
SCALA 1:50

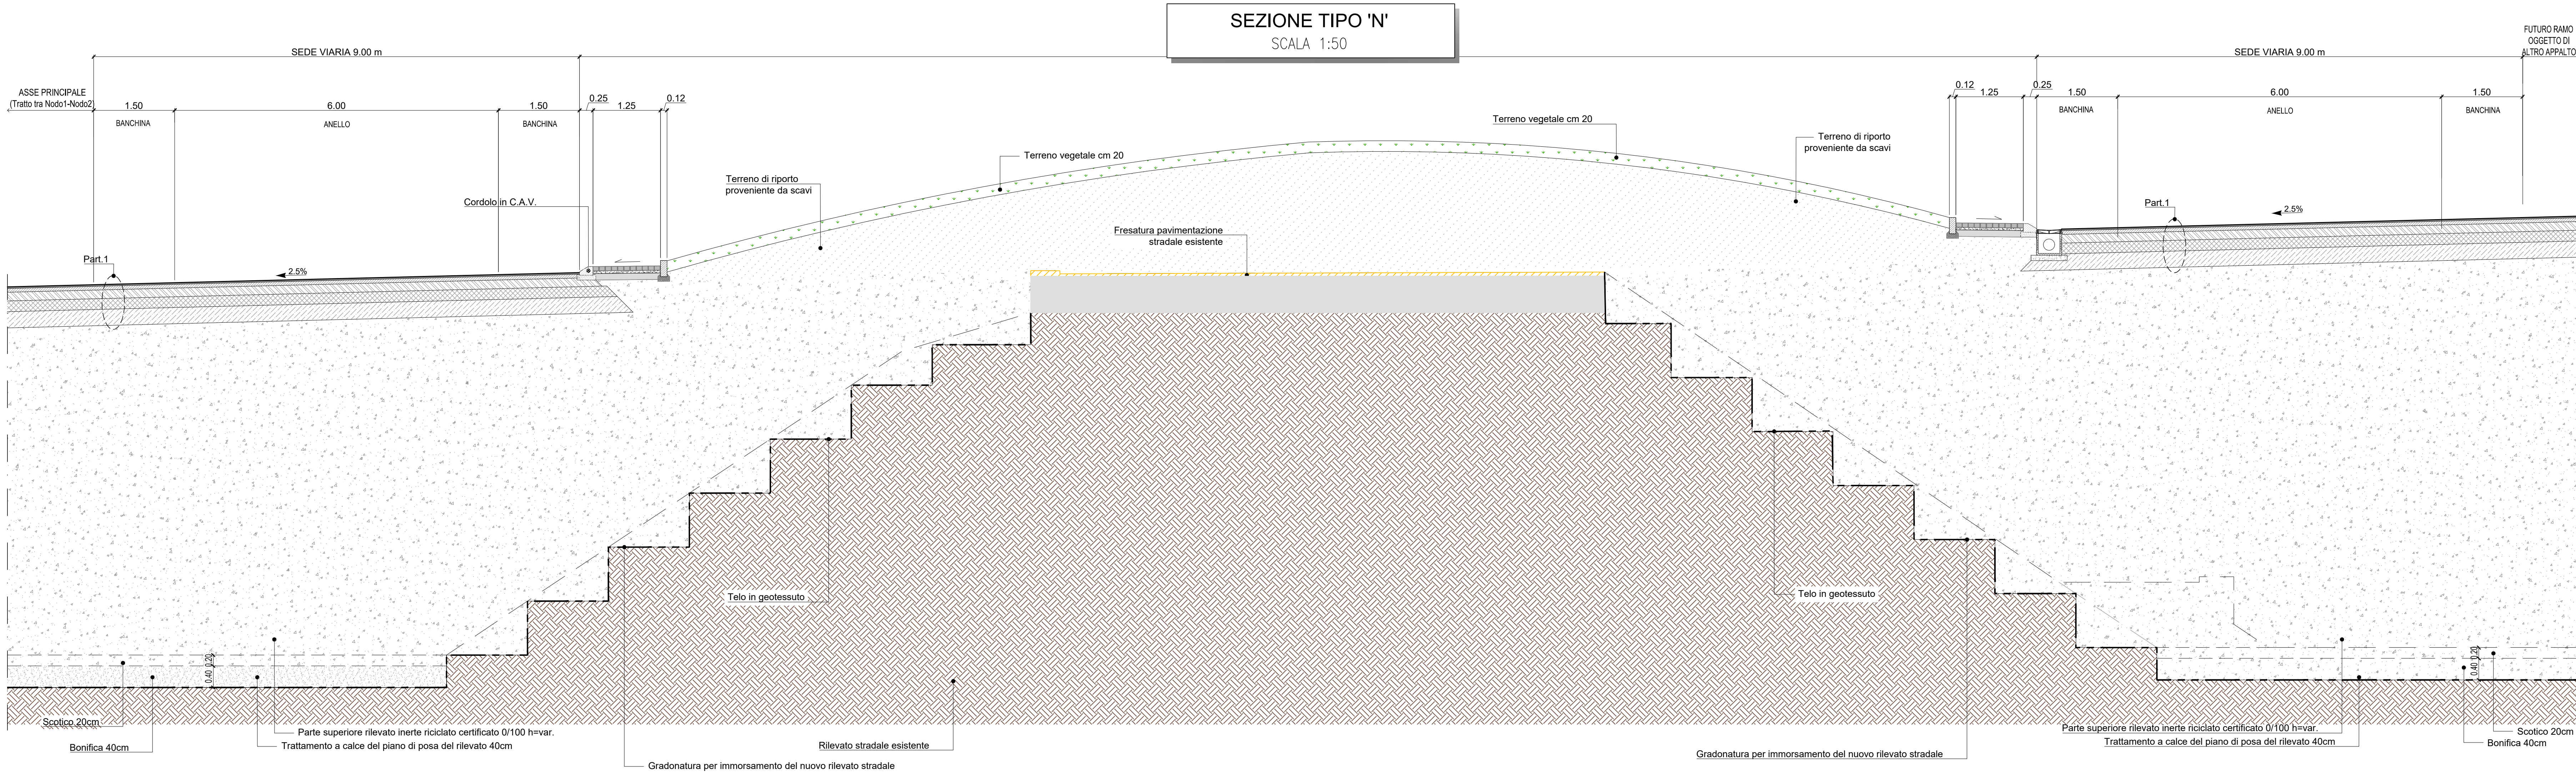


SEZIONE TIPO IN RILEVATO - NODO 1 - RAMO VIAREGGIO
SCALA 1:50

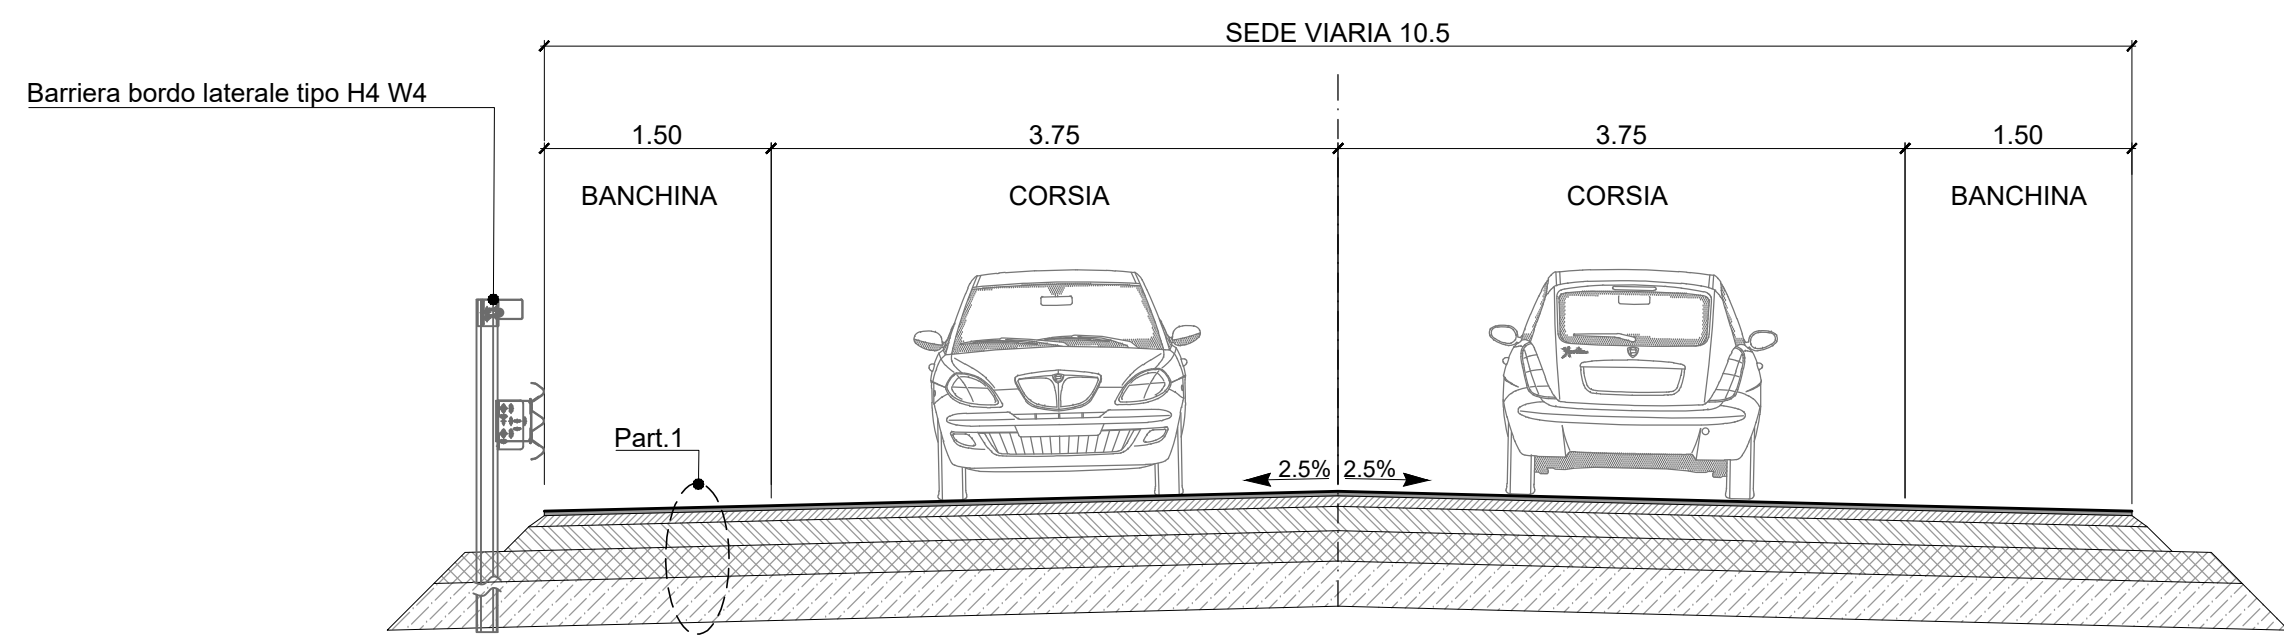


SEZIONE TIPO 'O' - ROTATORIA NODO 2
SCALA 1:50

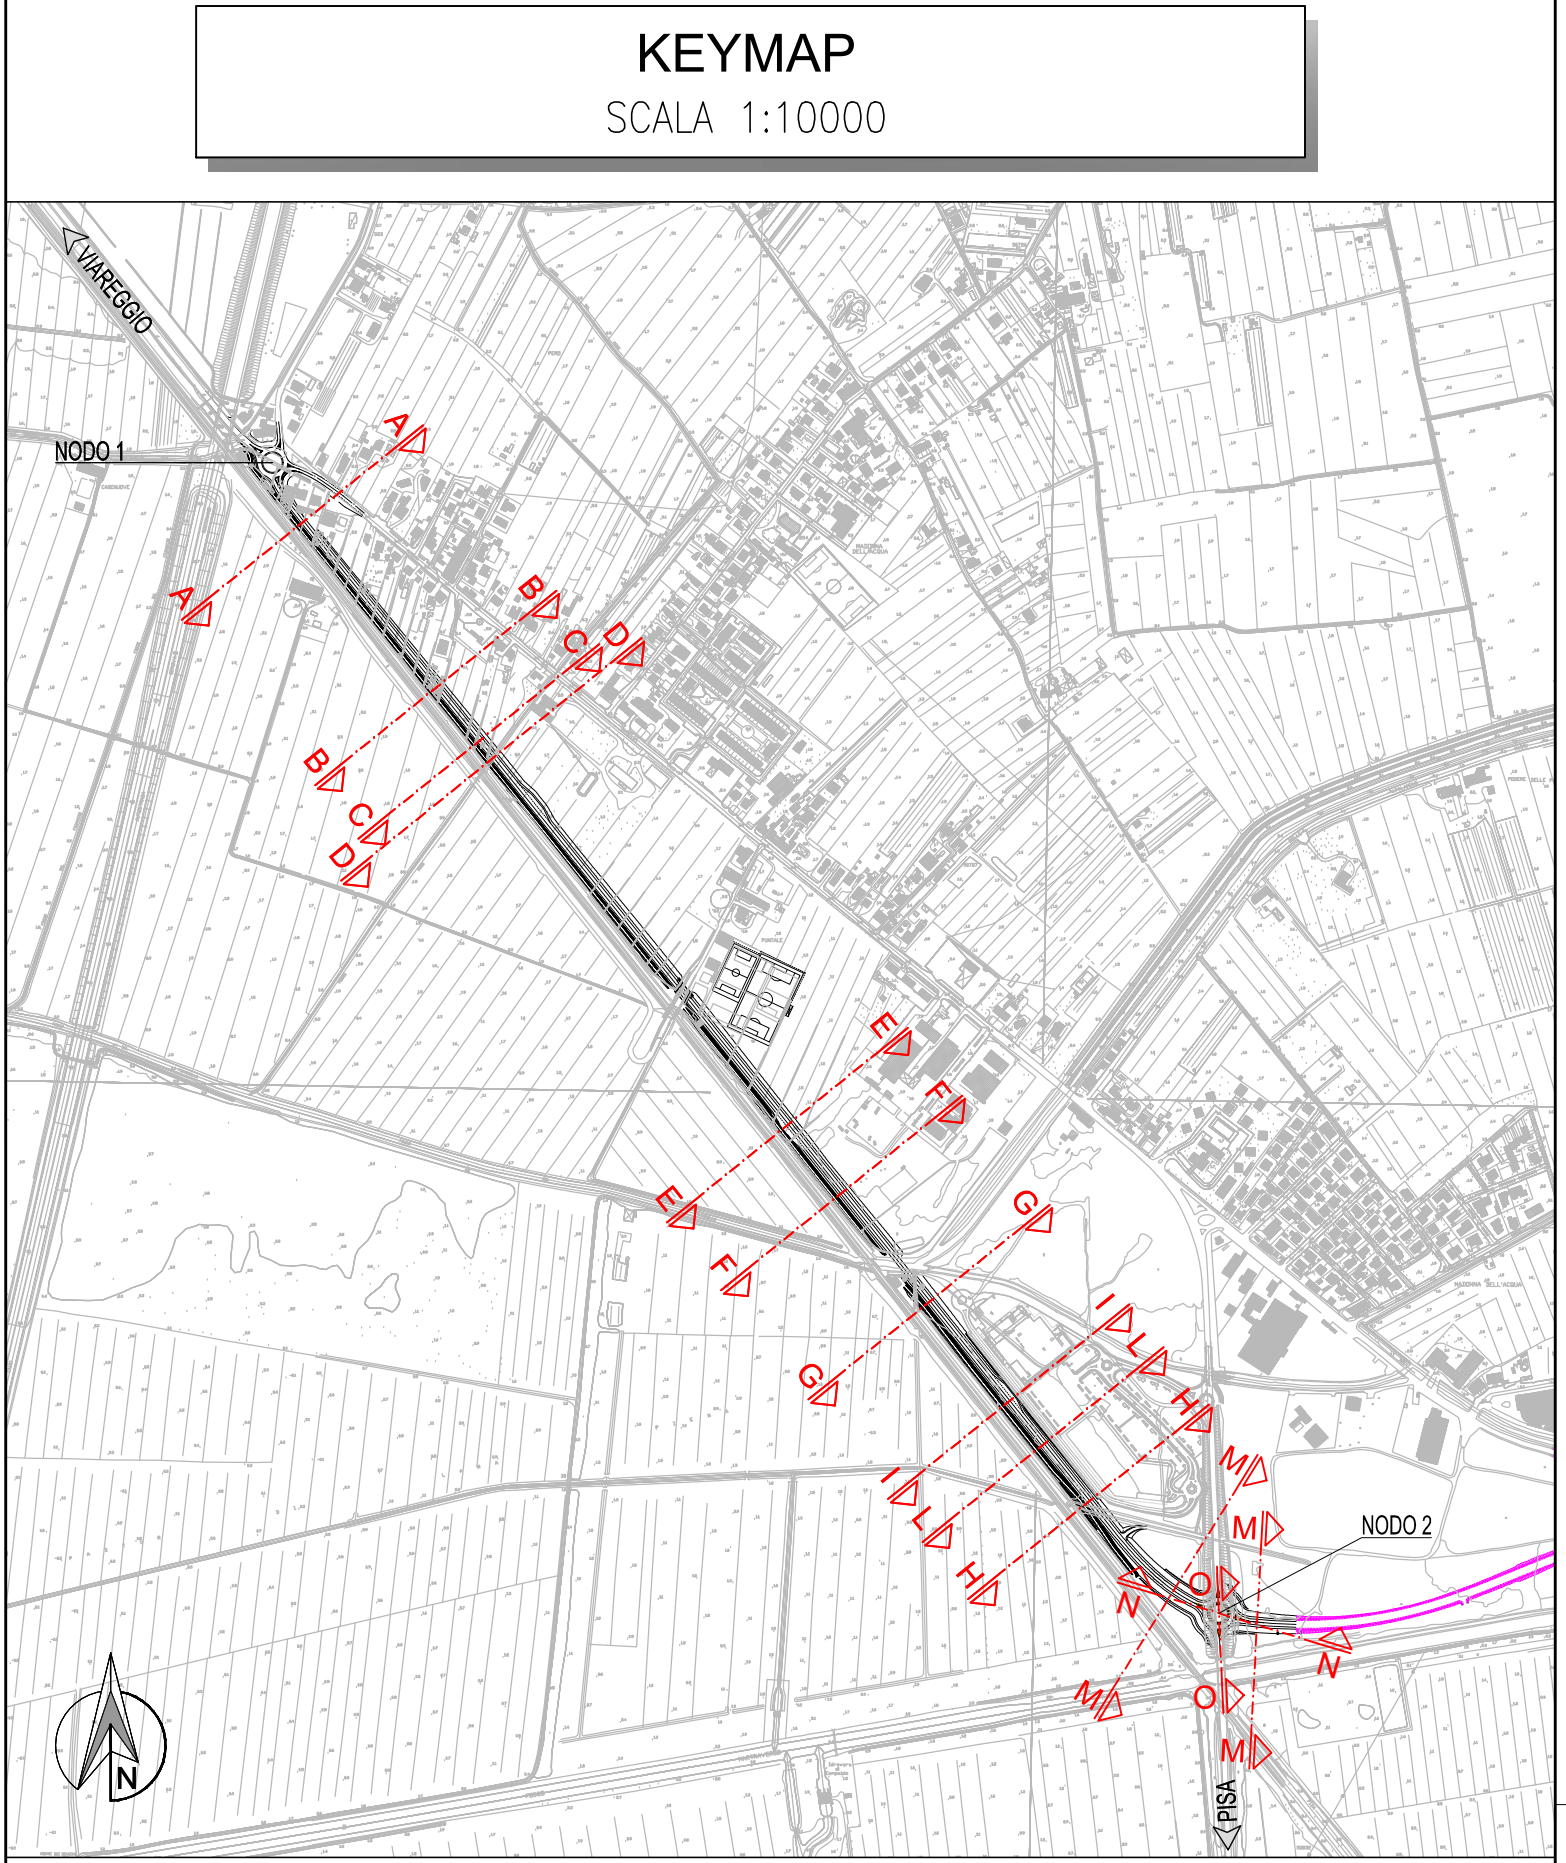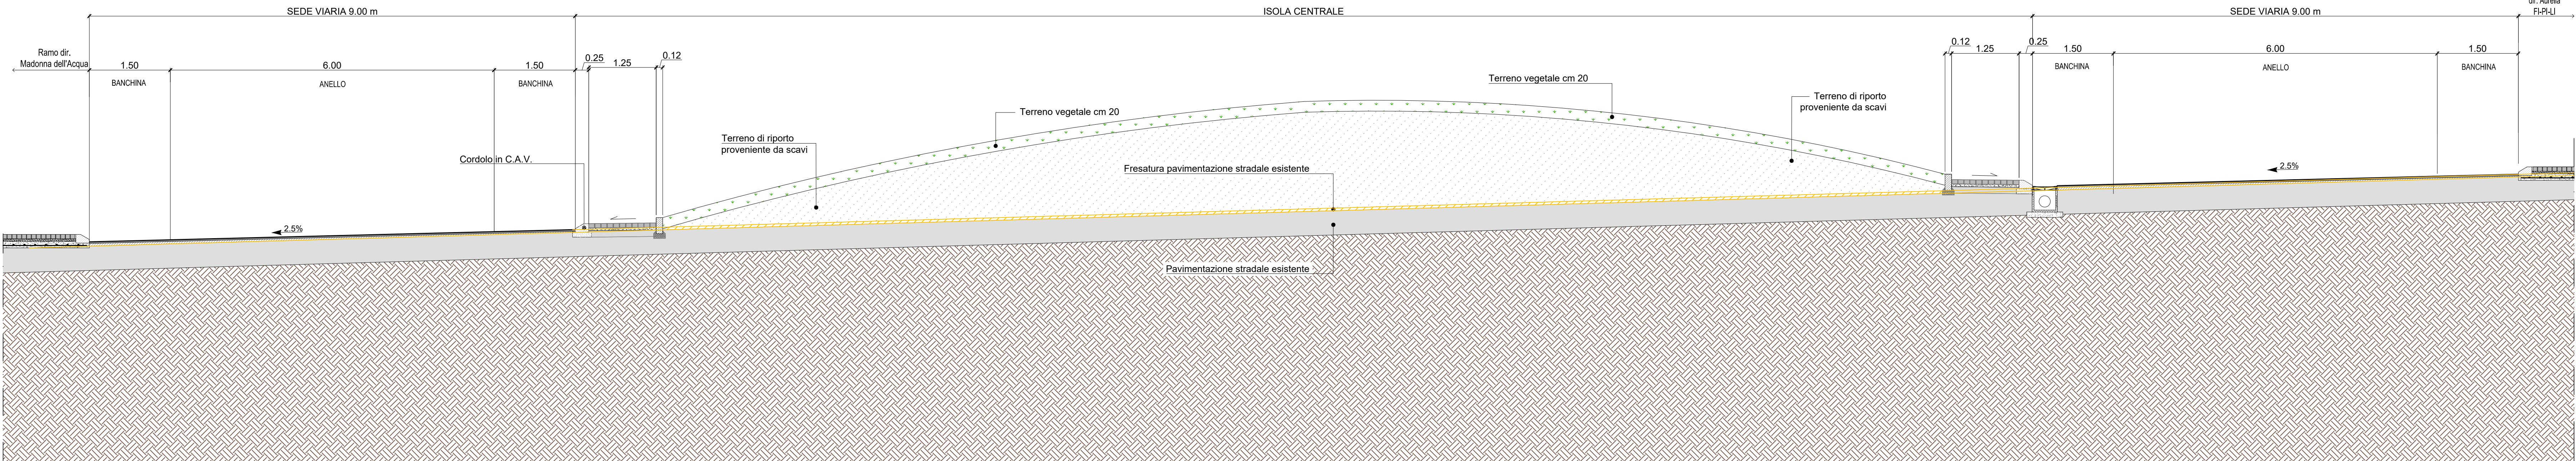


PARTICOLARE "1"
PACCHETTO PAVIMENTAZIONE ASSE PRINCIPALE E RAMI
scala 1:20

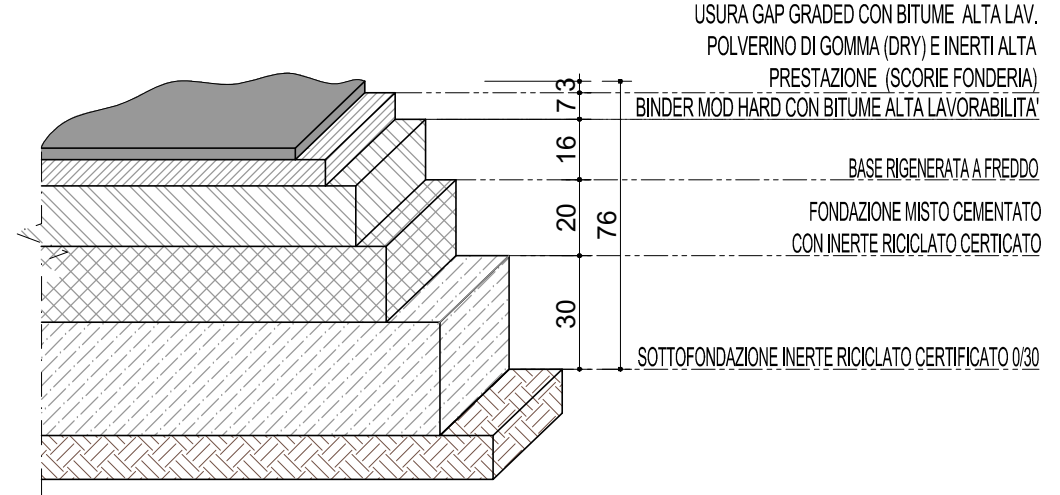

PARTICOLARE "2"
PACCHETTO PAVIMENTAZIONE VIABILITA' DI RICUCITURA
scala 1:20

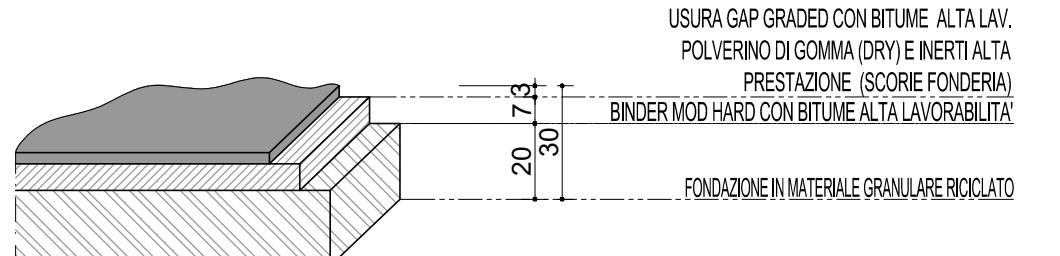

PROVINCIA DI PISA
Settore Viabilità, Trasporti e Protezione Civile

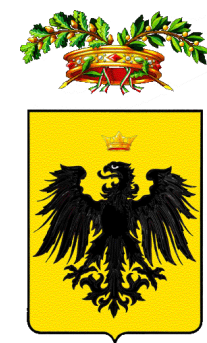

APPALTO CONGIUNTO PER LA PROGETTAZIONE ESECUTIVA E LA REALIZZAZIONE DEI LAVORI, INERENTE LA VIABILITA' DI RACCORDO NORD TRA IL NUOVO POLO OSPEDALIERO, LA S.S. N. 12 DEL BRENNERO, LA S.S. N. 1 AURELIA E LA S.P. N. 2 VICARESE

TRATTO FUNZIONALE TRA I NODI 1-2
VARIANTE AL c.a. DI MADONNA DELL'ACQUA - S. GIULIANO TERME

PROPOSTA TECNICA MIGLIORATIVA

PROGETTAZIONE: **VEGA ENGINEERING**
Ing. Livio Radici
Albo degli Ingegneri
Provincia di Lucca n. 4778

ATI IMPRESE: **DELTA** **IMPRESA FORTI SPA** **IGP** **ILIANI PIERO**
Dott. Carlo Agazzi S.p.A. Corso Italia, 50 20122 - Milano - (MI) Impresa Forti SpA Via Antonino Battaglia, 10 56121 - Pisa - (PI) IGP Giuliano Piero e c.s.l. Via Brennero 15 56121 - Pisa - (PI)

C				
B				
A	Gennaio 2020	Emissione Variante	M. PIANGIANI	M. PIANGIANI
EM/RE:	DATA	DESCRIZIONE	REDATTO	CONTROLLATO

AMBITO STRADALE
PARTE GENERALE
SEZIONI TIPO ROTATORIA E SVINCOLI

Scala:

CODICE IDENTIFICATIVO: 4.1.07-P_Sez

CIG 9532901EC1

Il Responsabile Unico del Procedimento
Ing. Cristiano Ristori

Il Direttore dell'esecuzione
Ing. Erika Banti