

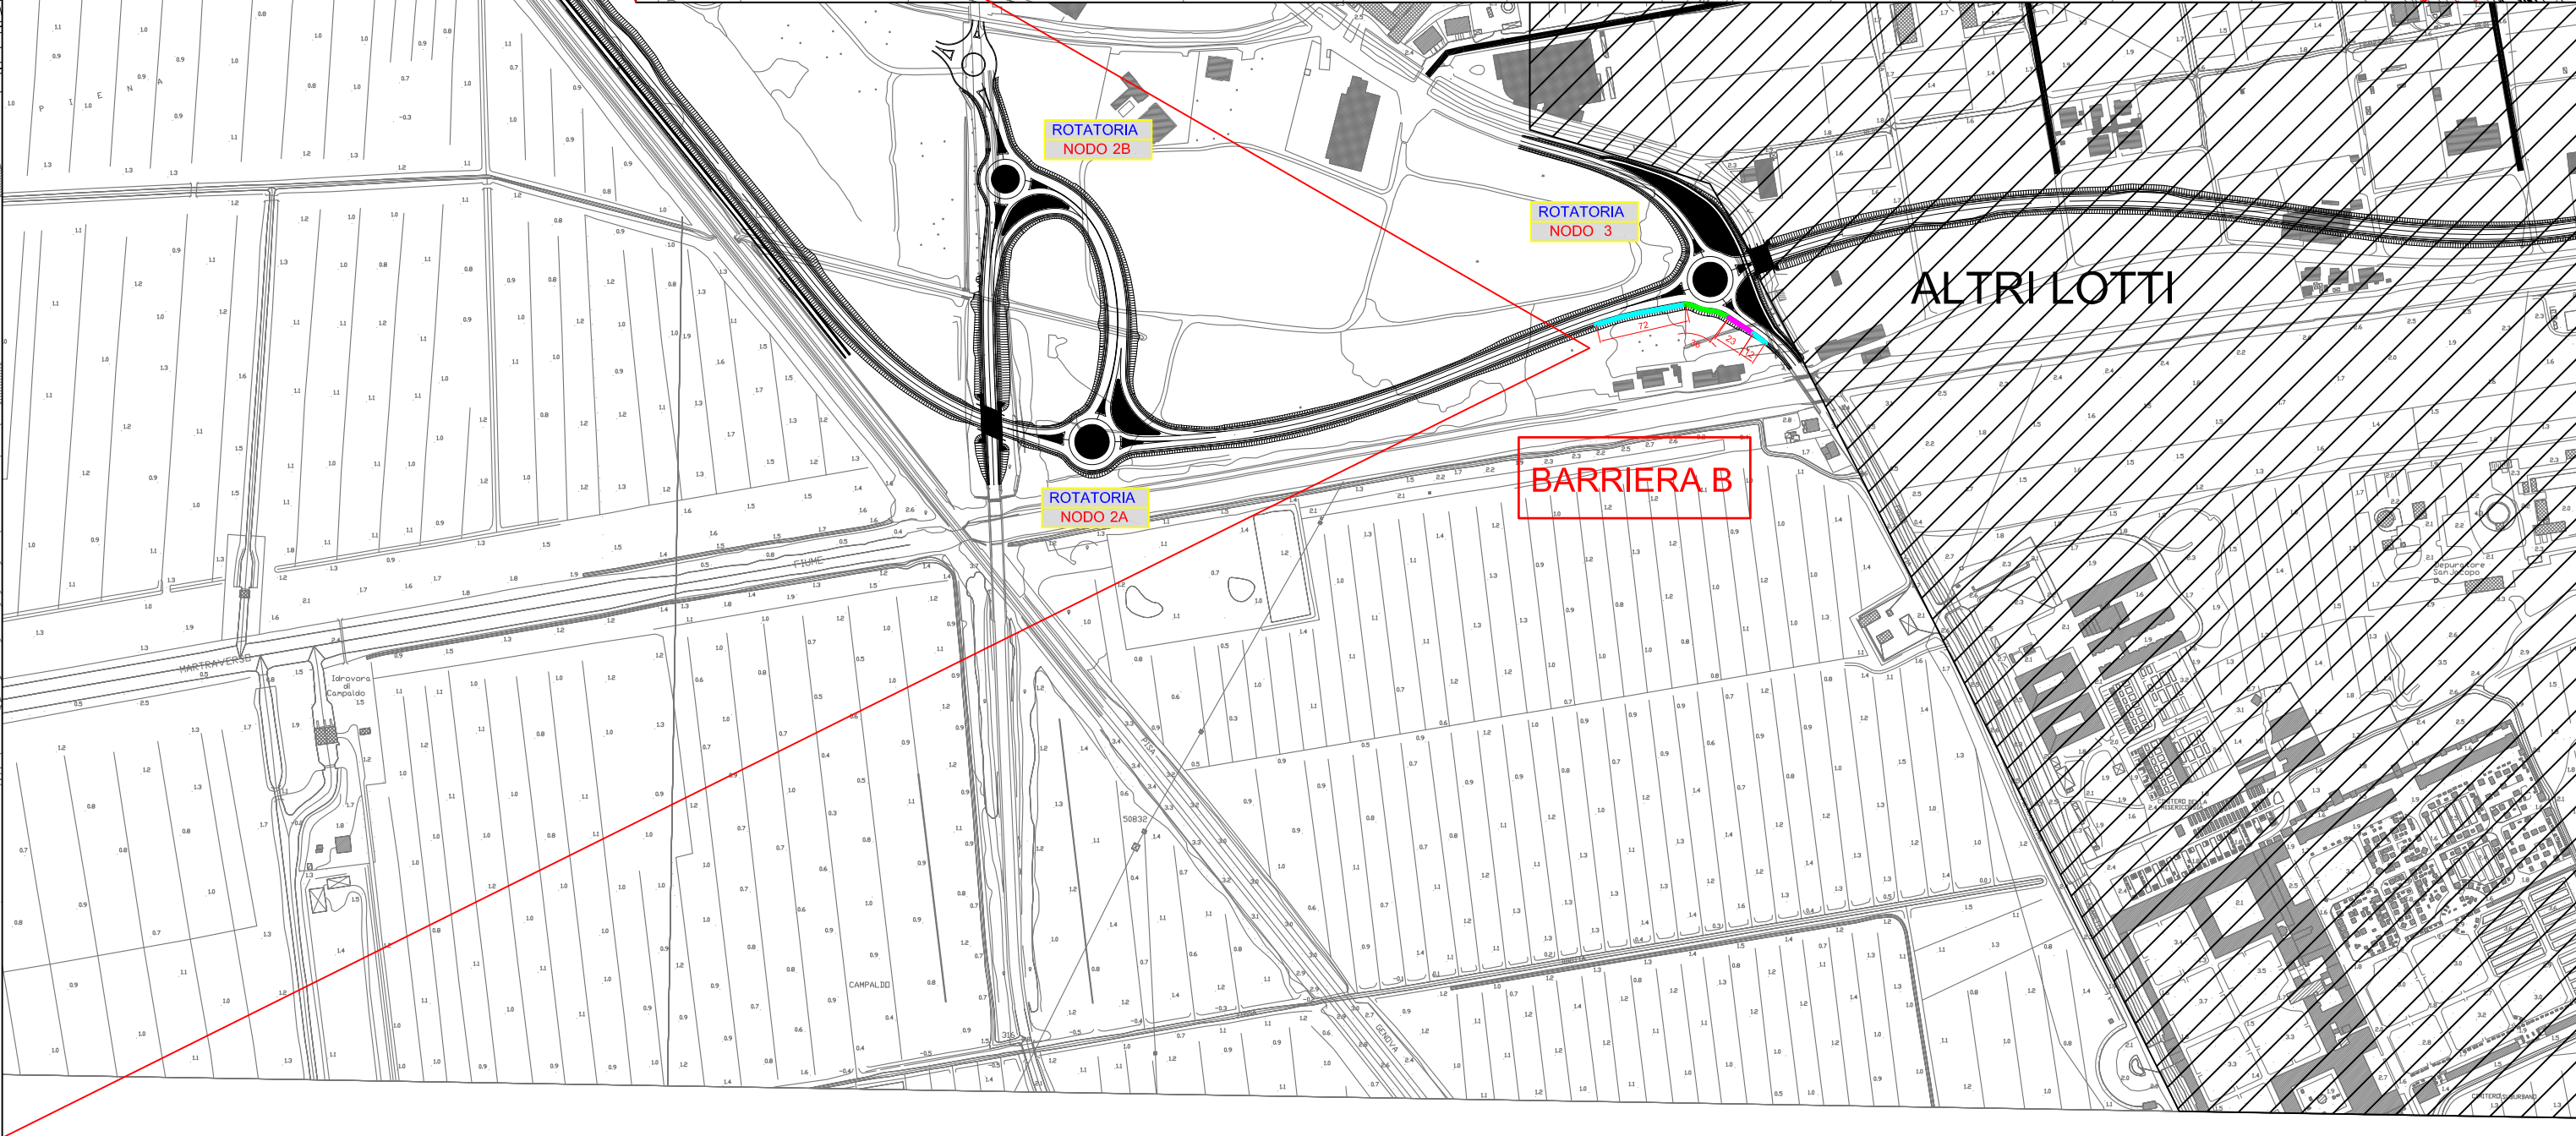
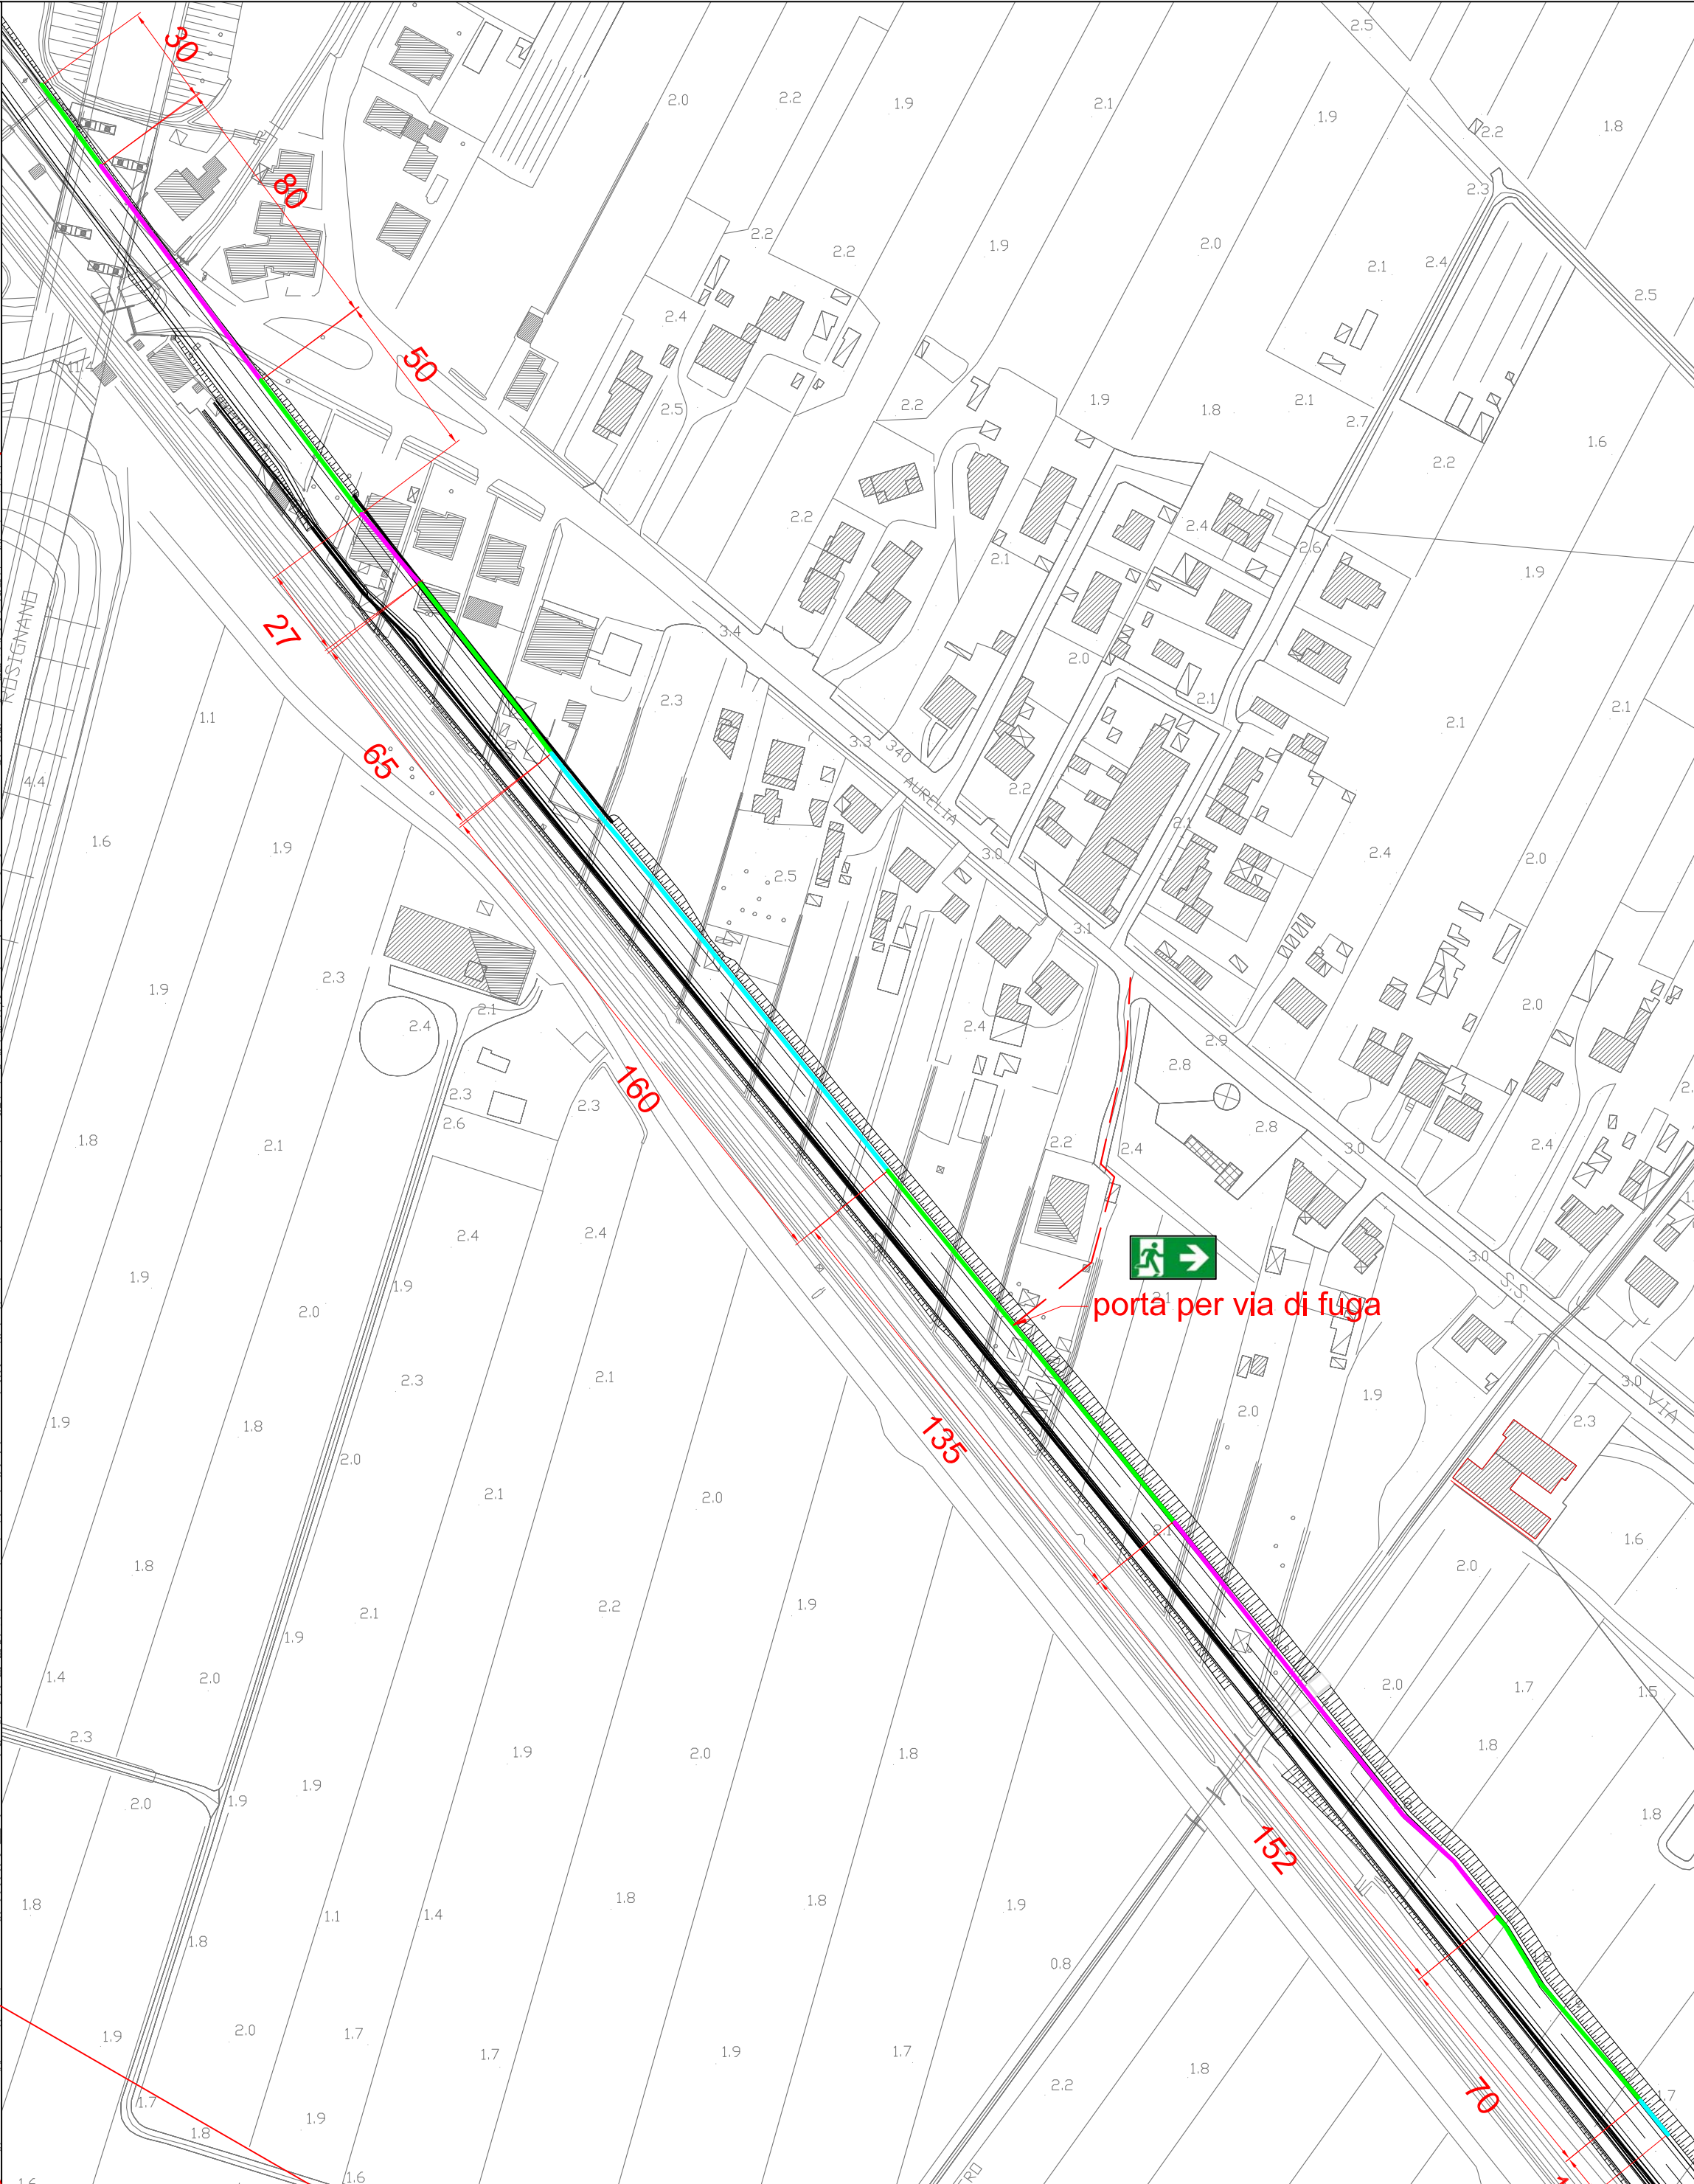
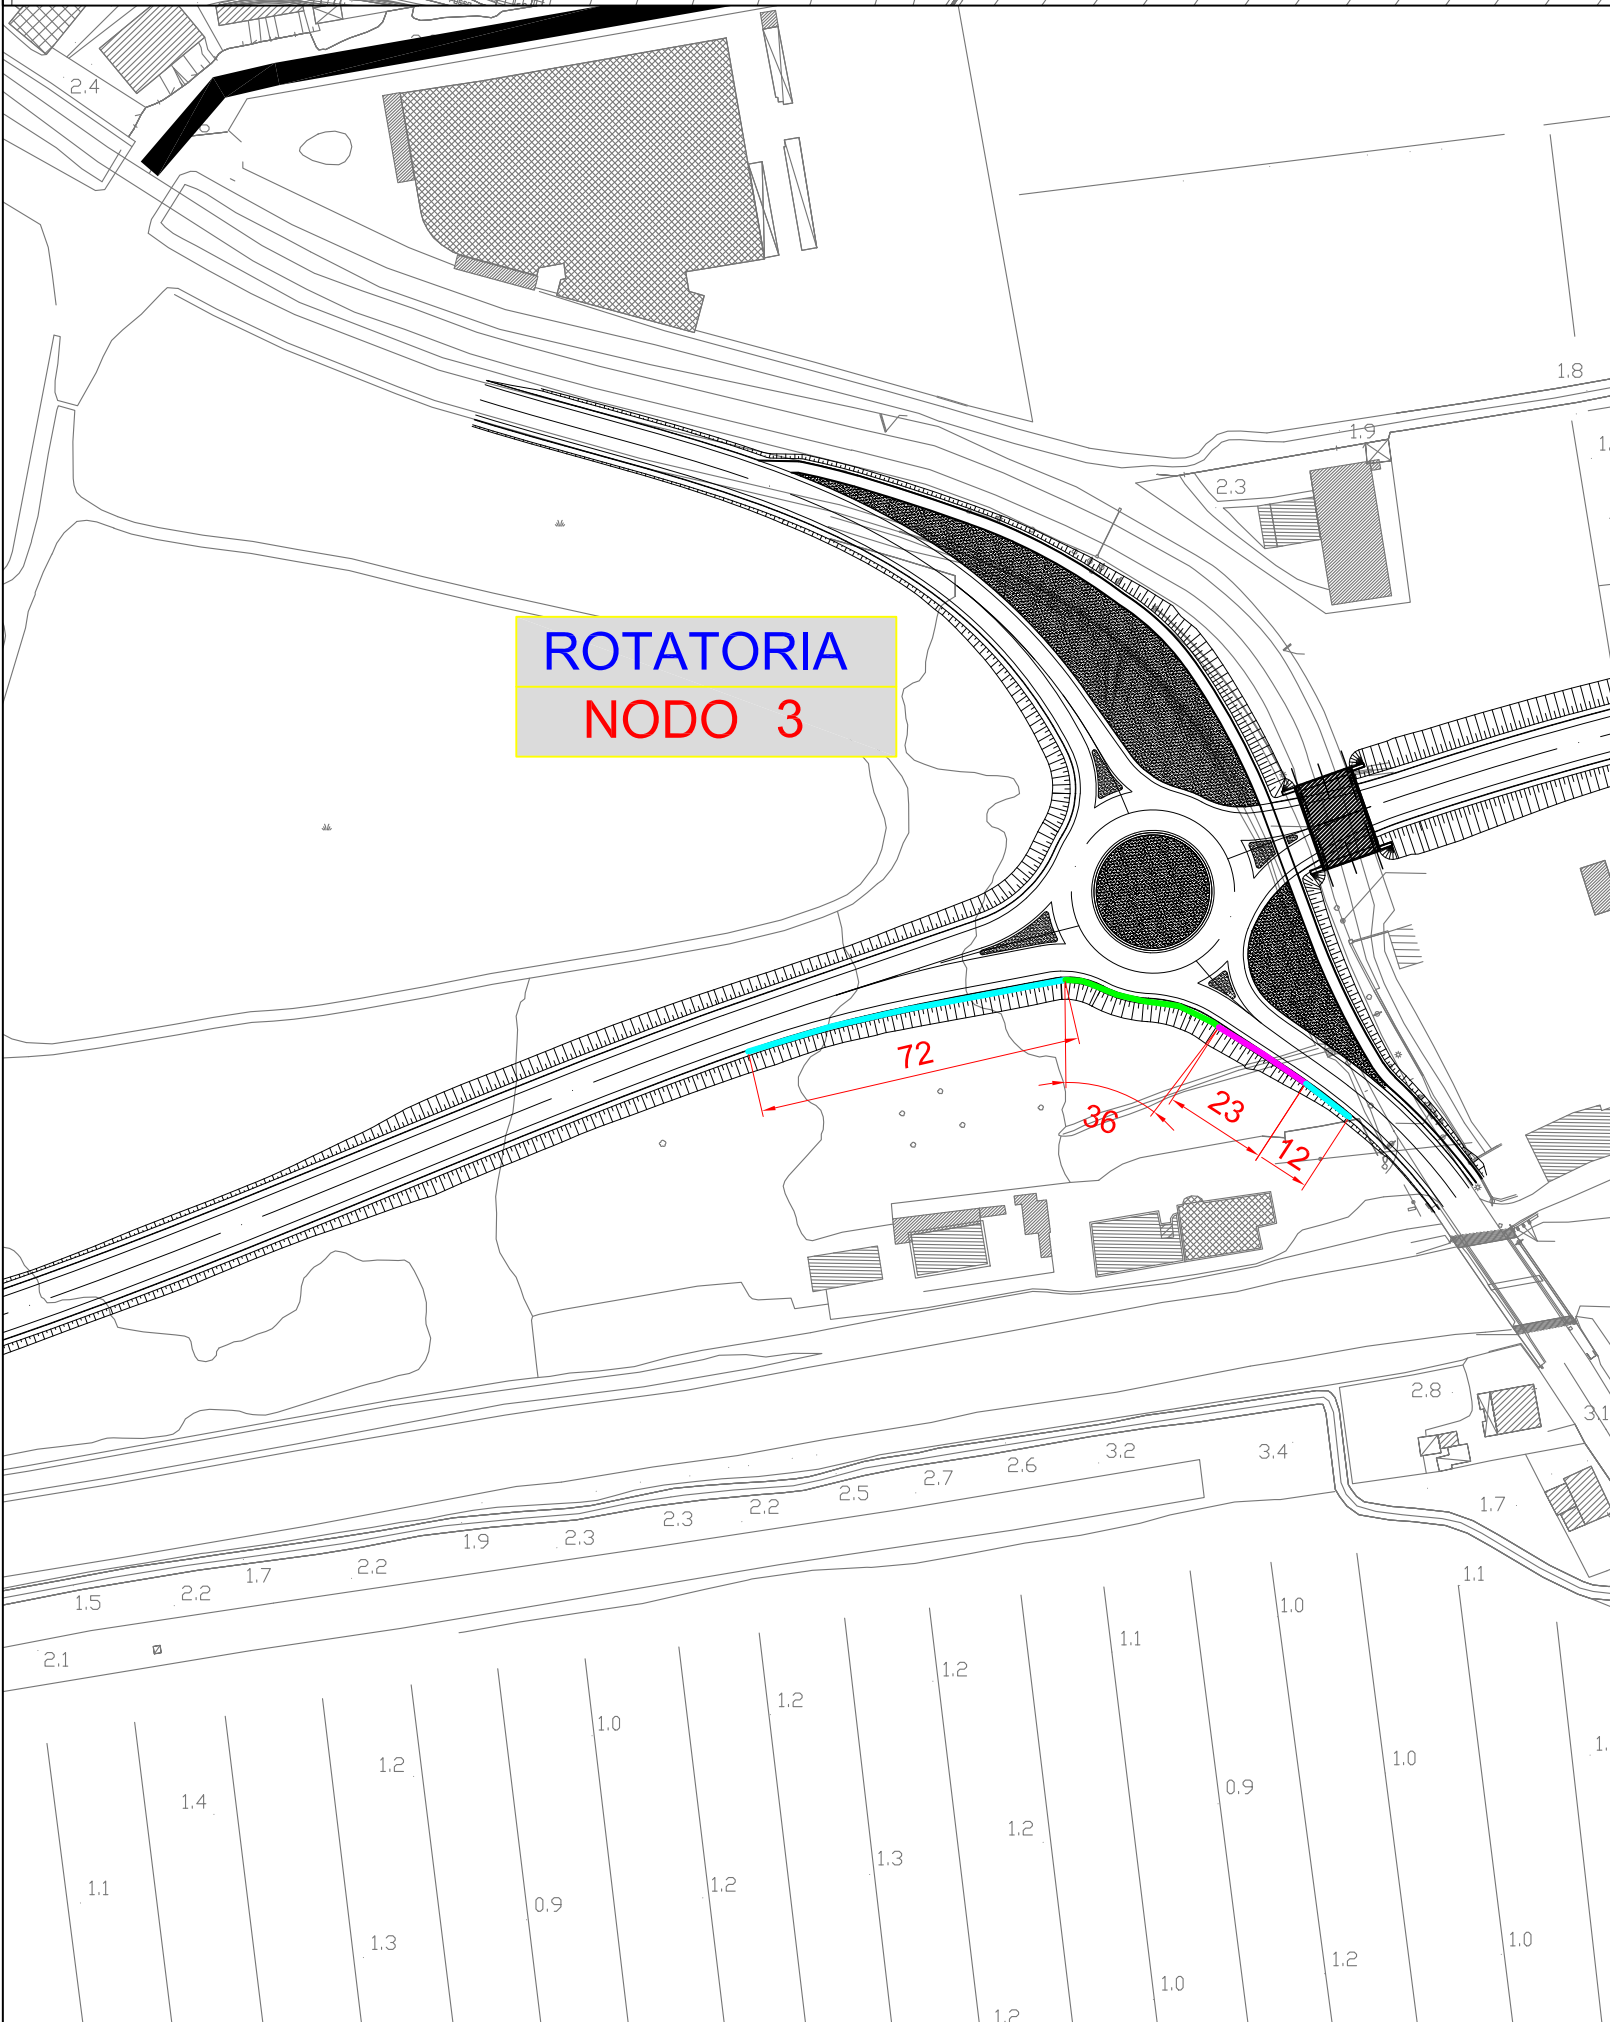


Barriera Fonoassorbente B		
Sottotratto	Lunghezza (m)	Altezza (m)
B.1	72	3
B.2	36	4
B.3	23	5
B.4	12	3


Totale lunghezza Barriera Fonoassorbente
B = 143 m
di cui h 3 m = 84 m
di cui h 4 m = 36 m
di cui h 5 m = 23 m

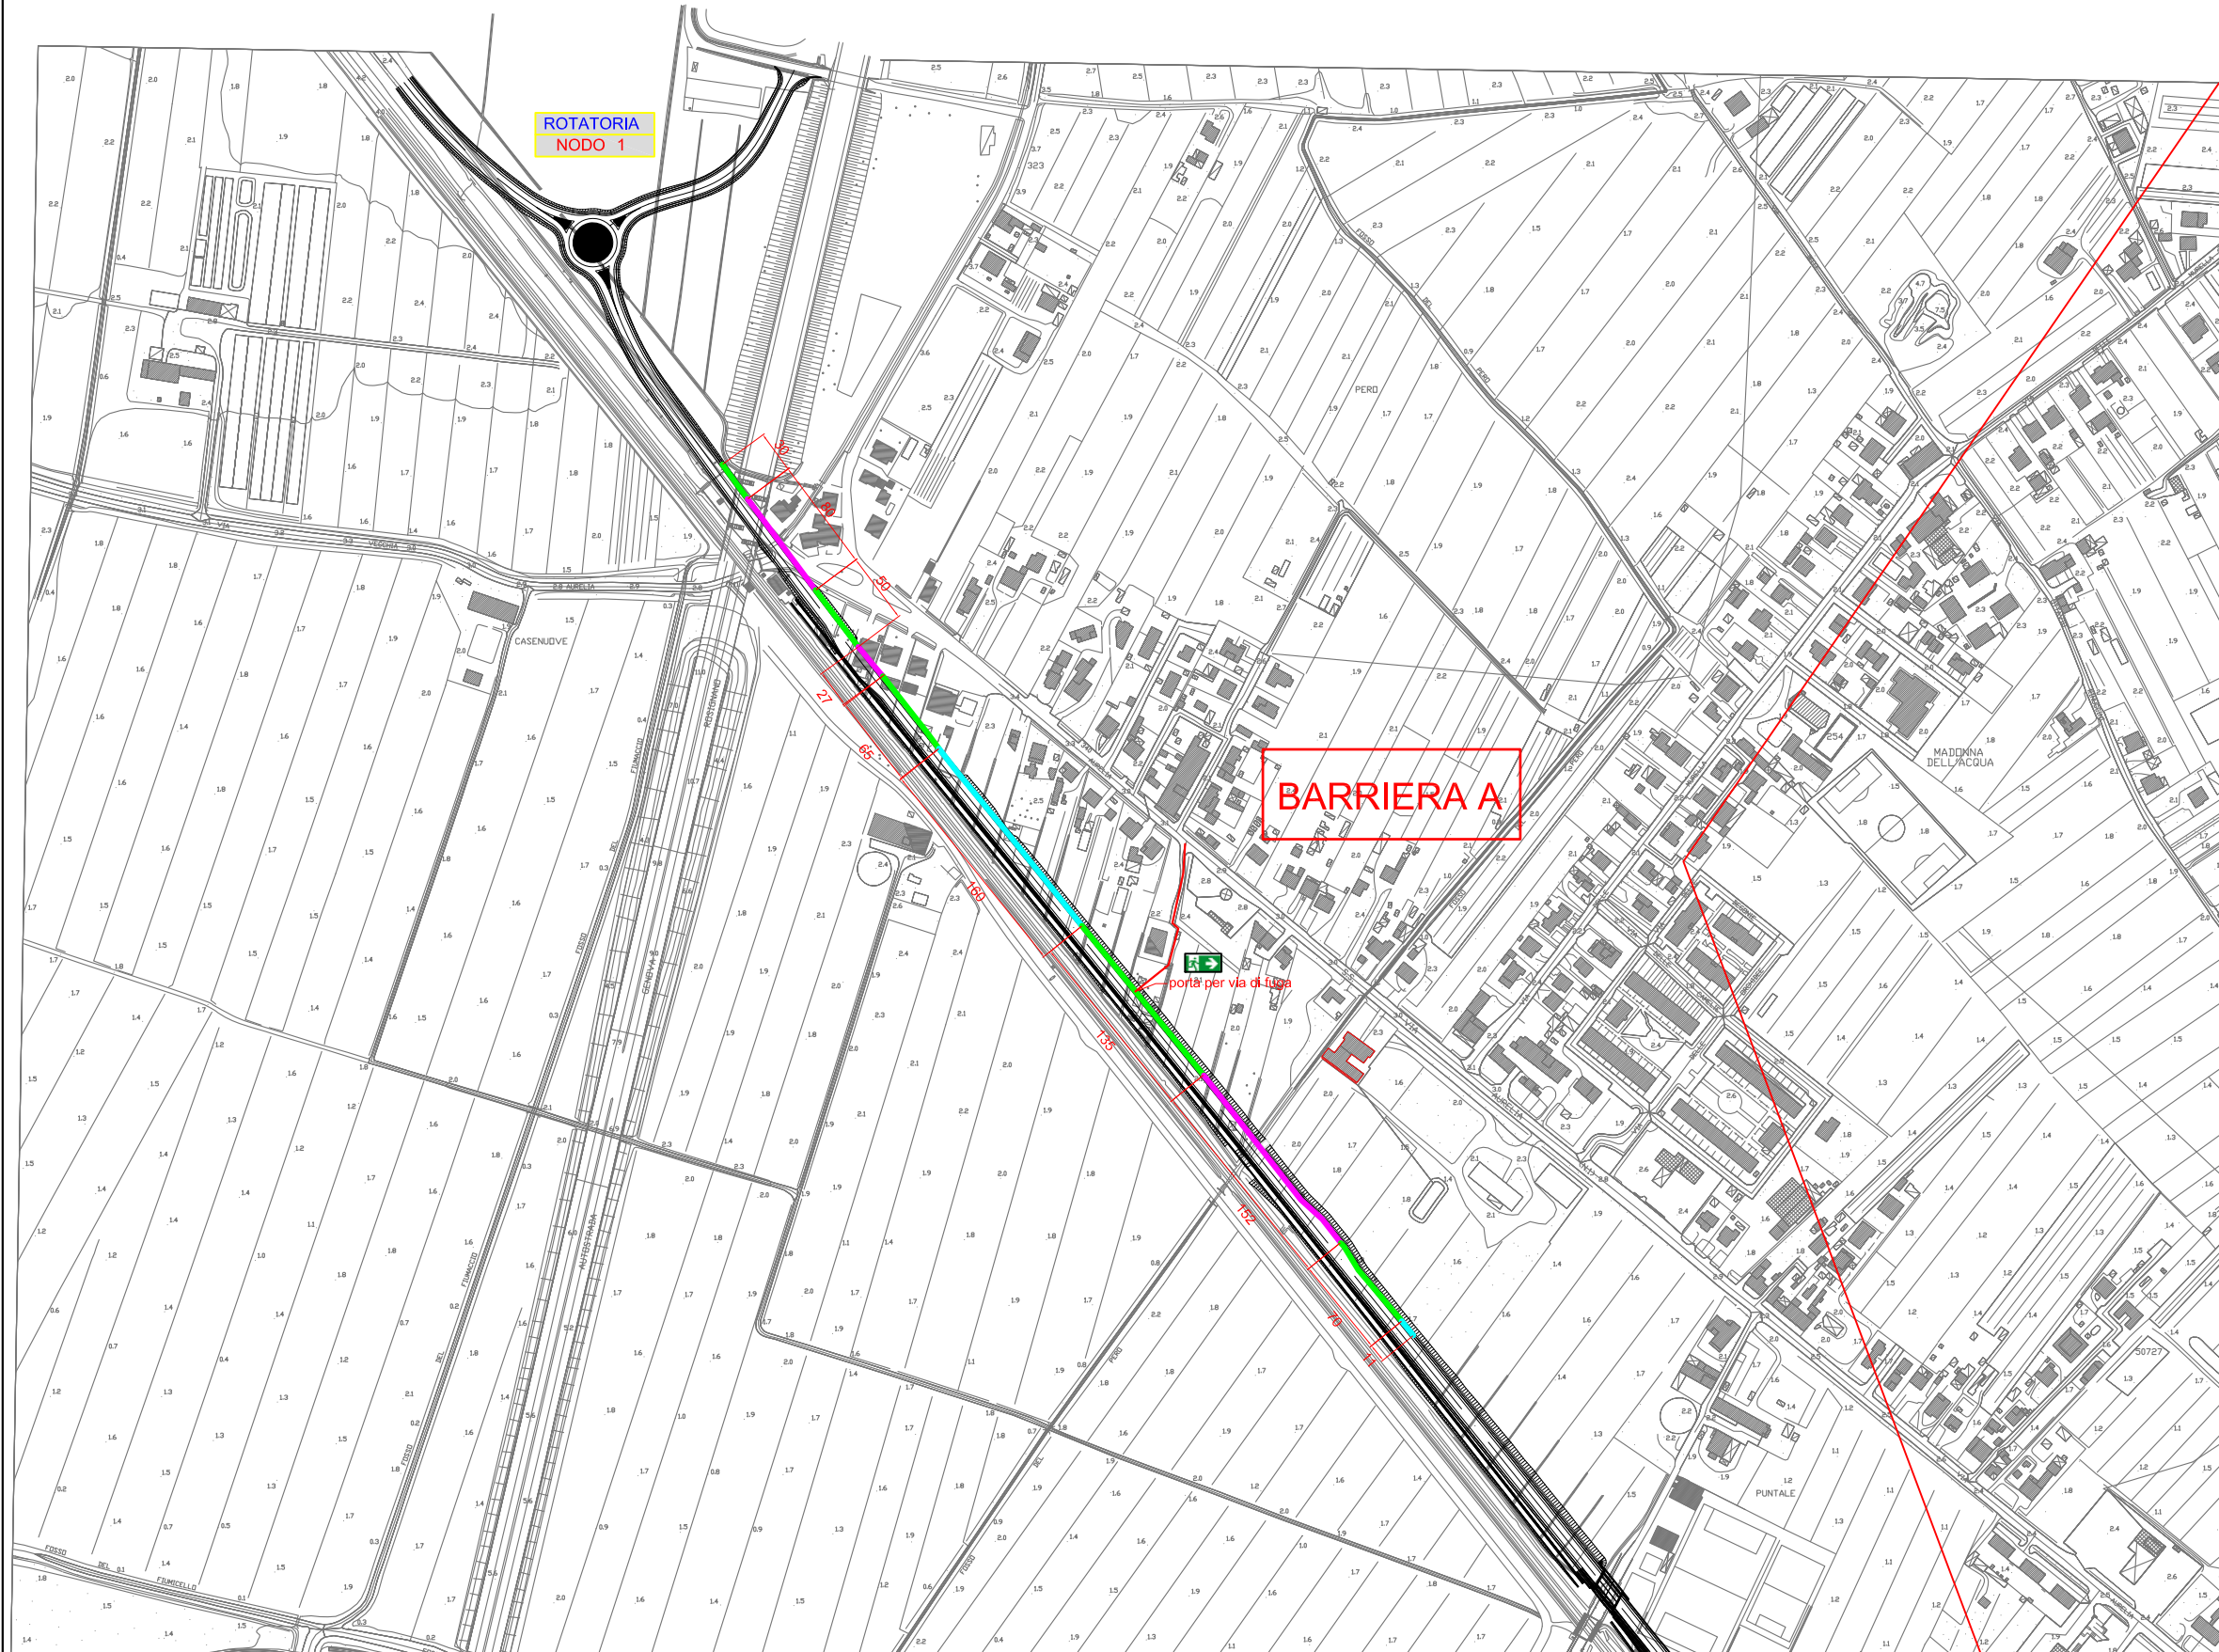


LEGENDA

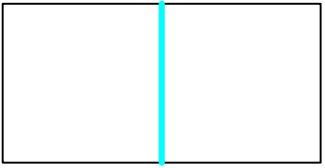


ALTEZZA 3 METRI

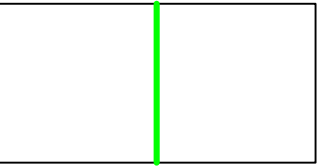

ALTEZZA 4 METRI

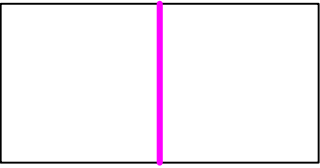

ALTEZZA 5 METRI

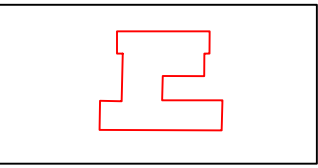

EDIFICIO CON INTERVENTO AL RECETTORE POST
OPERAM (si veda Piano di Monitoraggio Ambientale)



PORTA PER VIA DI FUGA INSERITA NELLA
BARRIERA ACUSTICA per barriere di lungh. > 500 m
(si veda norma UNI EN 1794-2:2011 Allegato D)

Barriera Fonoassorbente A		
Sottotratto	Lunghezza (m)	Altezza (m)
A.1	30	4
A.2	80	5
A.3	50	4
A.4	27	5
A.5	65	4
A.6	160	3
A.7	135	4
A.8	152	5
A.9	70	4
A.10	11	3

Totale lunghezza Barriera Fonoassorbente A = 780 m
di cui h 3 m = 171 m di cui h 4 m = 350 m di cui h 5 m = 259 m

PROVINCIA DI PISA

VIABILITÀ DI RACCORDO NORD TRA IL NUOVO
POLO OSPEDALIERO, LA S.S. n°12 DEL BRENNERO,
S.S. n°1 AURELIA E LA S.P. n°2 VICARESE

TRATTA MADONNA DELL'ACQUA - CISANELLO

LOTTO 1-3

PROGETTO DEFINITIVO

RISPOSTE E INTEGRAZIONI IN OTTEMPERANZA
ALLE RICHIESTE ESPRESSE DAGLI ENTI NEI PARERI
FORMULATI NELLA TERZA SEDUTA DI
CONFERENZA DEI SERVIZI DEL 29/07/2020
RISPOSTA PARERE ARPAT

OPERE DI MITIGAZIONE
OPERE DI MITIGAZIONE ACUSTICA
BARRIERE ACUSTICHE PLANIMETRIA GENERALE

SCALA: VARIE

DATA: 08/08/2020