



COMUNE DI
SAN GIULIANO TERME

PIANO DI RECUPERO COMPARTO 20 SUB A PER LA
REALIZZAZIONE DELLA "CASA DEL RICORDO" - SISTEMA
AMBIENTALE - C/O VIA DEI CONDOTTI Loc. GHEZZANO - SAN
GIULIANO TERME (PI)
VARIANTE ALLE OPERE DI URBANIZZAZIONE

PROPRIETÀ

CO.GE.MA. srl

PROGETTO URBANISTICO E ARCHITETTONICO

PTA

PAGNI TOLAINI ARCHITETTURA
Via G. Carducci, 13 - loc. La Fontina
San Giuliano Terme (PI) - 56017
050.970913 - studiopta@yahoo.it
www.ptaarchitettura.it

PROGETTISTI

Arch. Rino Pagni | Arch. Alessandro Tolaini

GRUPPO DI PROGETTAZIONE

Ing. Rachele Gaddini

Dott.ssa in Architettura Laura Romano

IMPIANTI TECNOLOGICI E TERMOMECCANICI

STUDIO TECNICO C/O STRINGA SRL
Località Carrara, 1 - San Giuliano Terme (PI) - 56017
tel. 050.982197 fax. 050.3161602
ing.claudiodibenedetto@gmail.com

PROGETTISTA

Ing. Claudio De Benedetto

IMPIANTO ELETTRICO E ILLUMINAZIONE PUBBLICA

EPI S.R.L.
Via di Tegulaia, 3/C - Pisa - 56212
tel. 050.982197 fax. 050.3161602
email: episrl@episrl.com - marco.fedeli2@tin.it



PROGETTISTA

Per. Ind. Marco Fedeli

GEOLOGIA

ASS. PROF. LE STUDIO GAIA
Via Lenin, 132/G - Loc. San Martino Ulmiano
San Giuliano Terme (PI) - 56017
tel. / fax 050.9910582
email: l.bargagna@studiogaia.net



PROGETTISTA

Dott. Geol. Luca Bargagna

OGGETTO

STATO ATTUALE

PIANTA, SEZIONI, PROSPETTI

DATA


03/2026

SCALA


1:200

TAV.


04

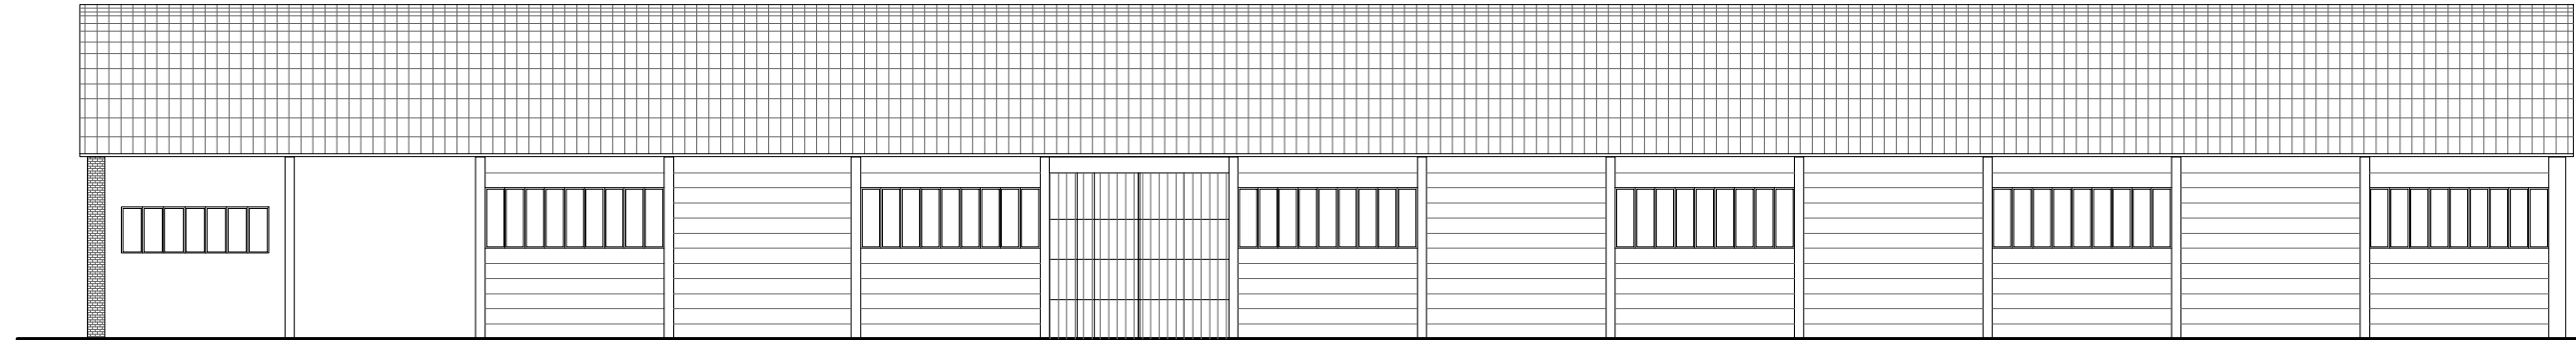


PROSPETTO NORD | STATO ATTUALE | 1:200

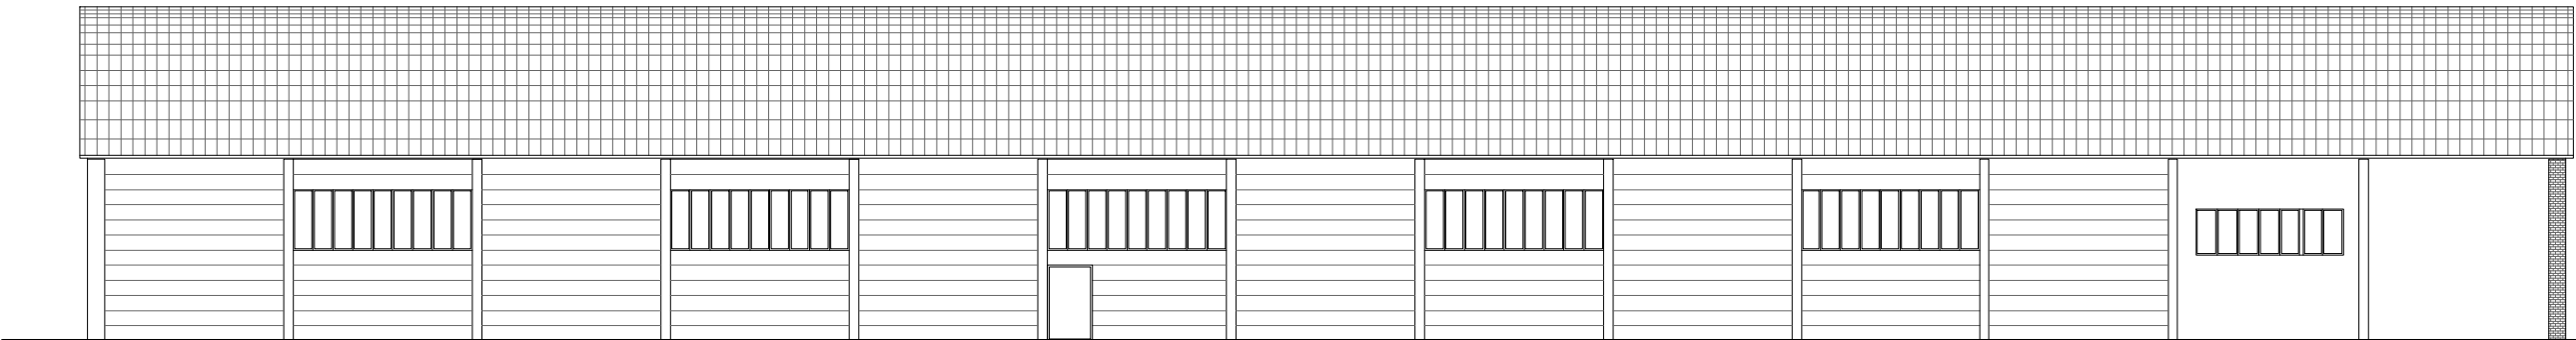


PROSPETTO SUD | STATO ATTUALE | 1:200

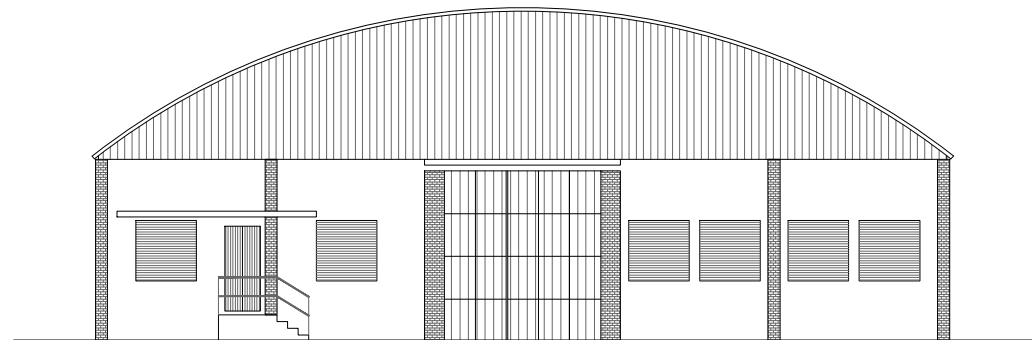


PROSPETTO EST | STATO ATTUALE | 1:200

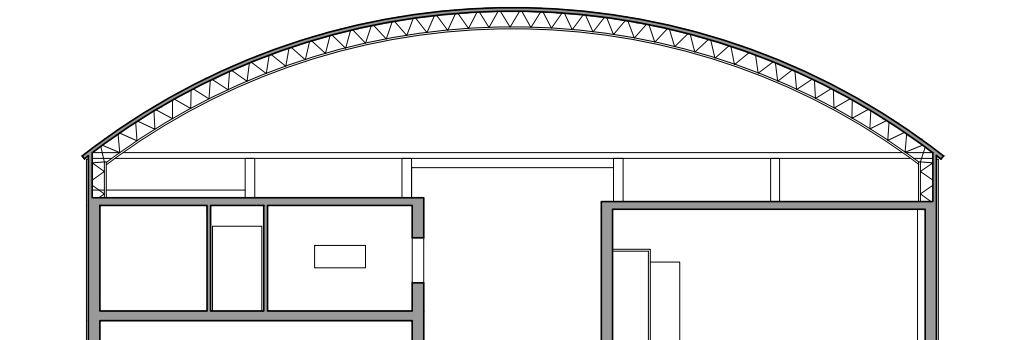


SEZIONE A-A | STATO ATTUALE | 1:200

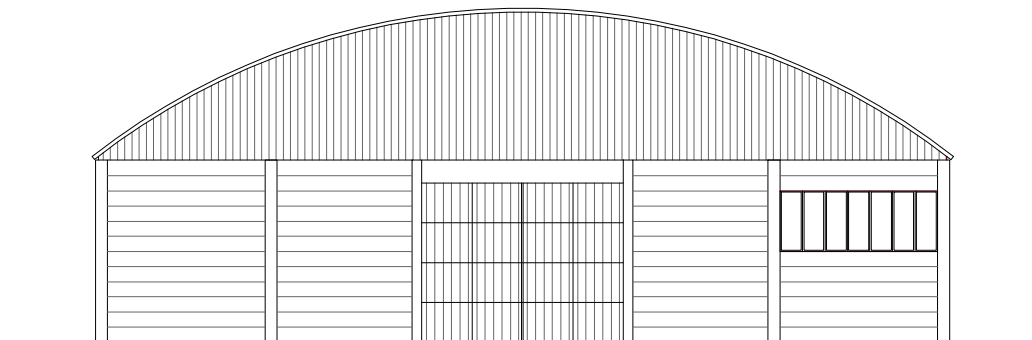

PROSPETTO OVEST | STATO ATTUALE | 1:200

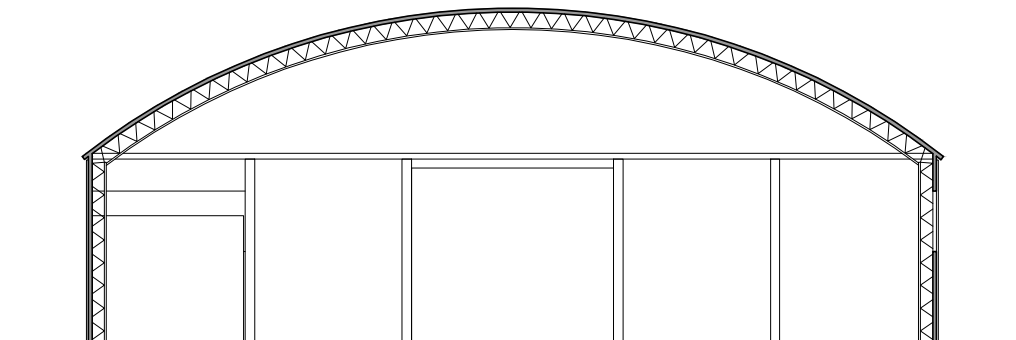

SEZIONE B-B | STATO ATTUALE | 1:200

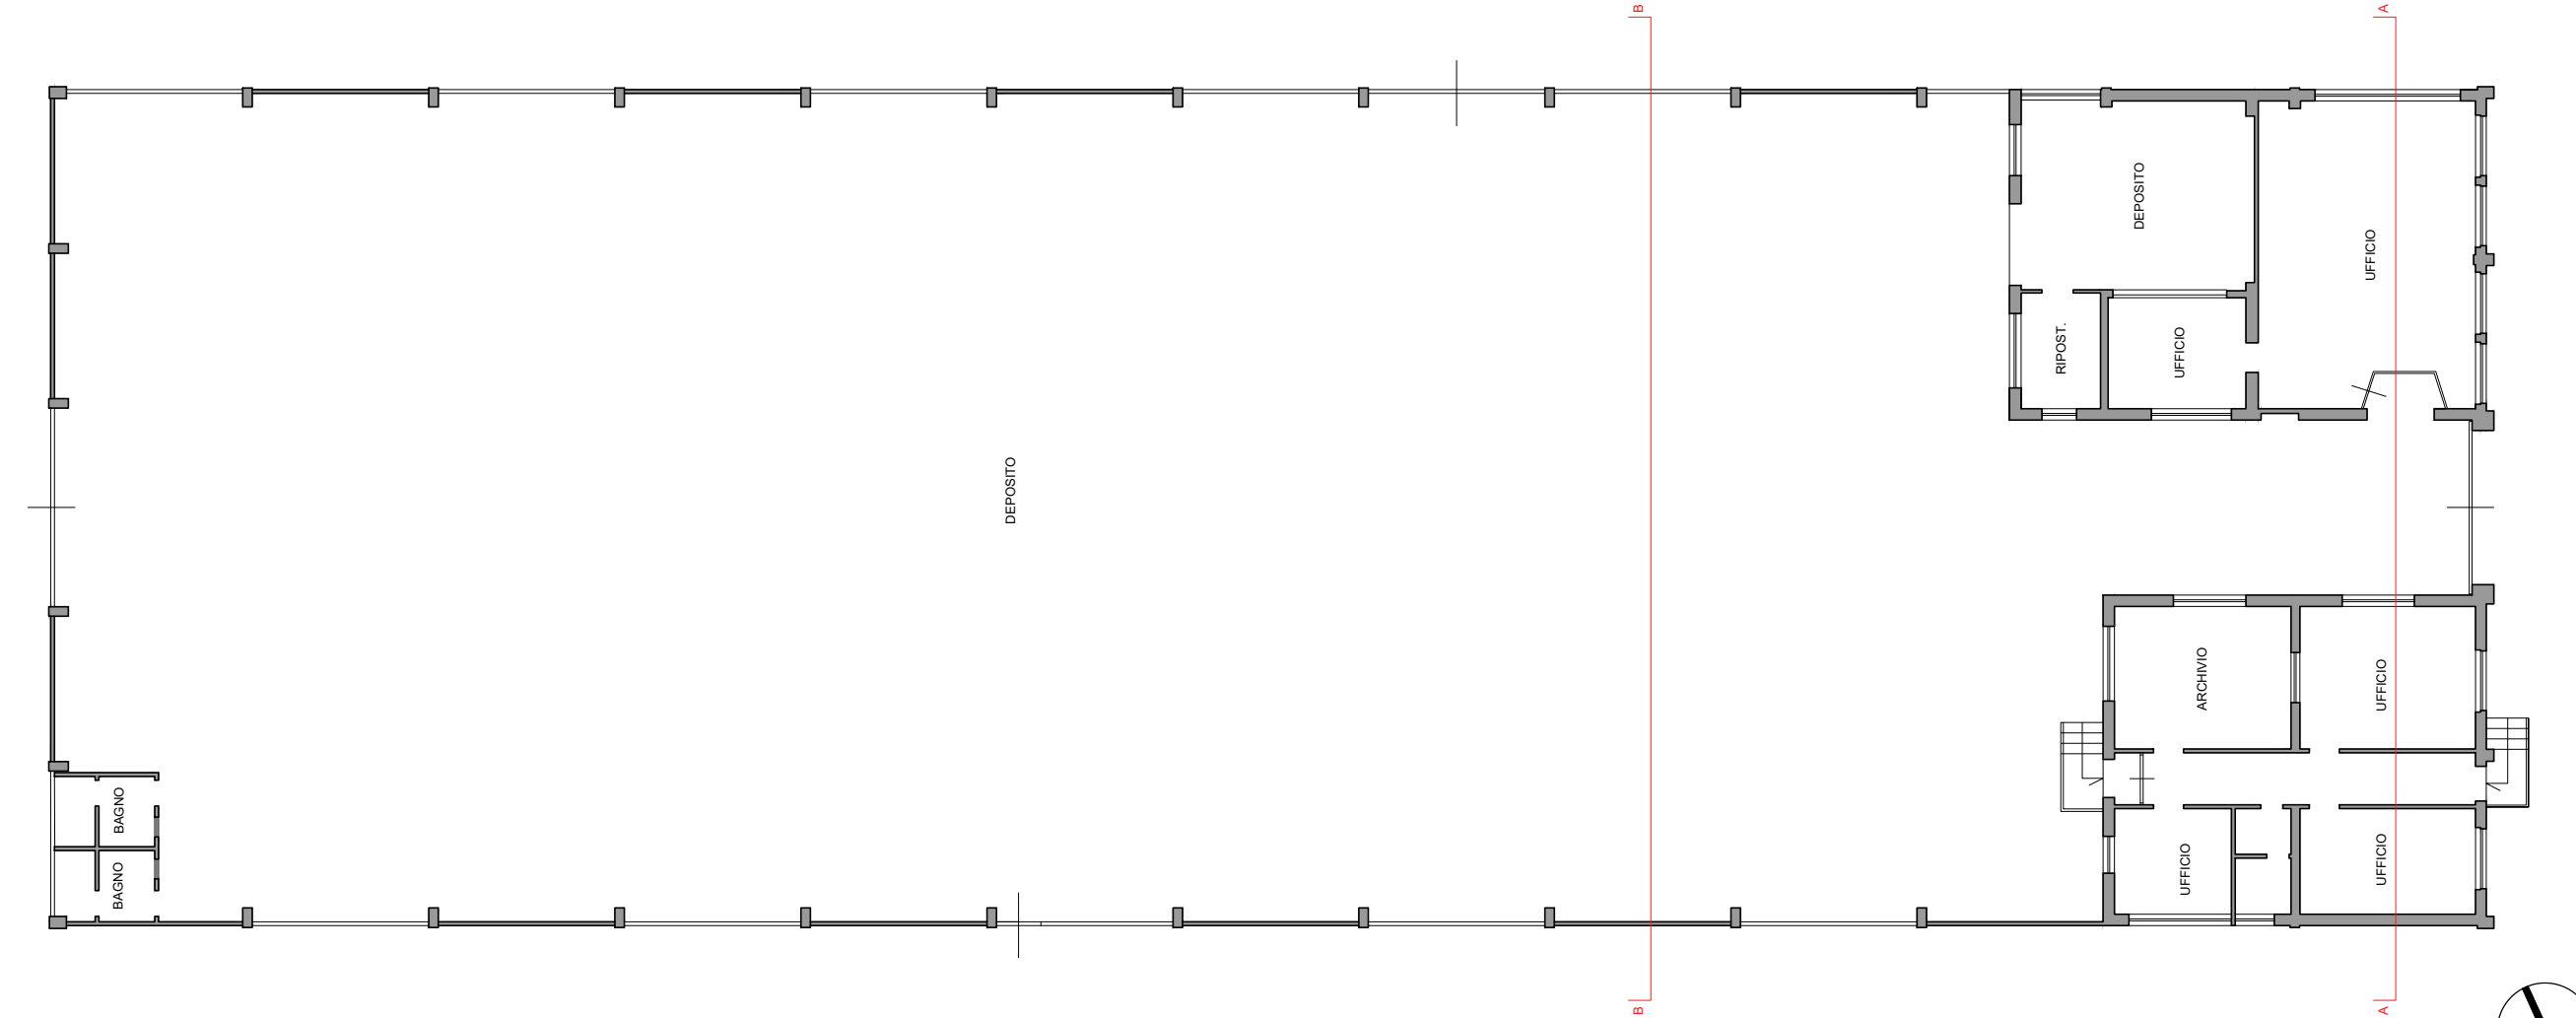

PIANTA | STATO ATTUALE | 1:200

