


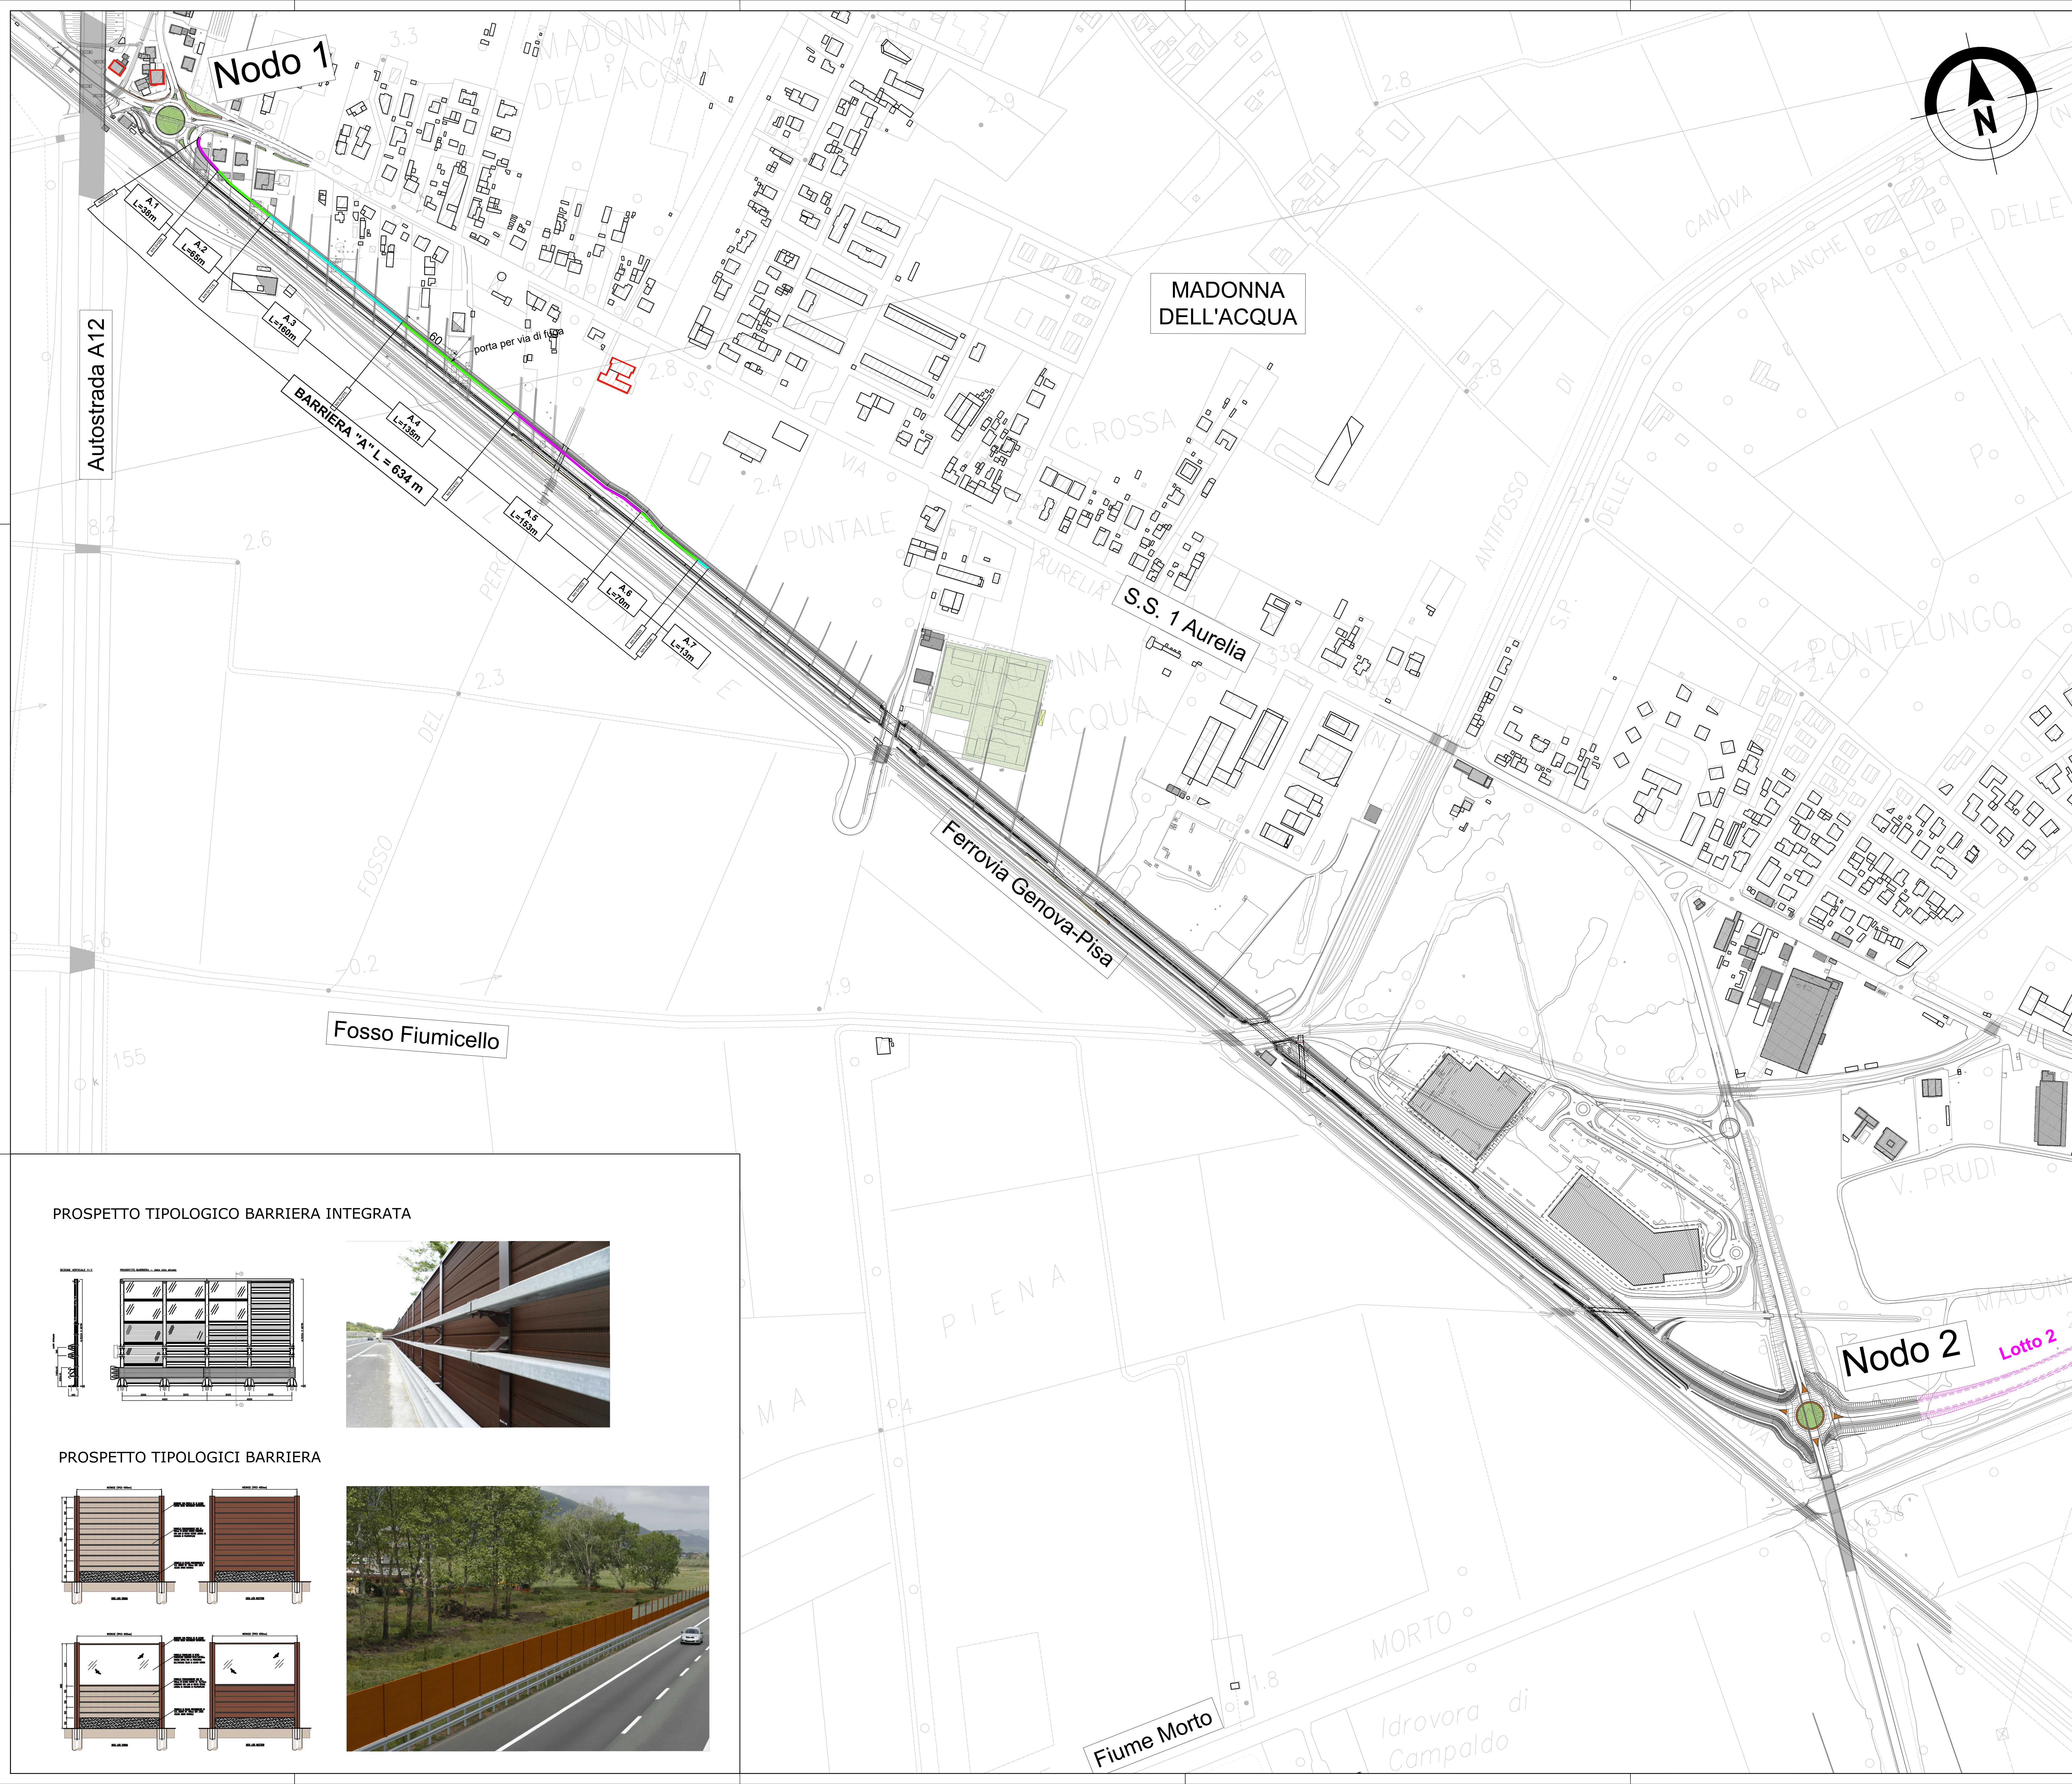

LEGENDA

Barriera "A" Antirumore Altezza 3 metri


Barriera "A" Antirumore Altezza 4 metri

Barriera "A" Antirumore Altezza 5 metri


Edificio con intervento diretto

BARRIERA "A" Lunghezza 634 m		
Sottotratto	Lunghezza (m)	Altezza (m)
A.1	38	5
A.2	65	4
A.3	160	3
A.4	135	4
A.5	153	5
A.6	70	4
A.7	13	3

PROSPETTO TIPOLOGICO BARRIERA INTEGRATA

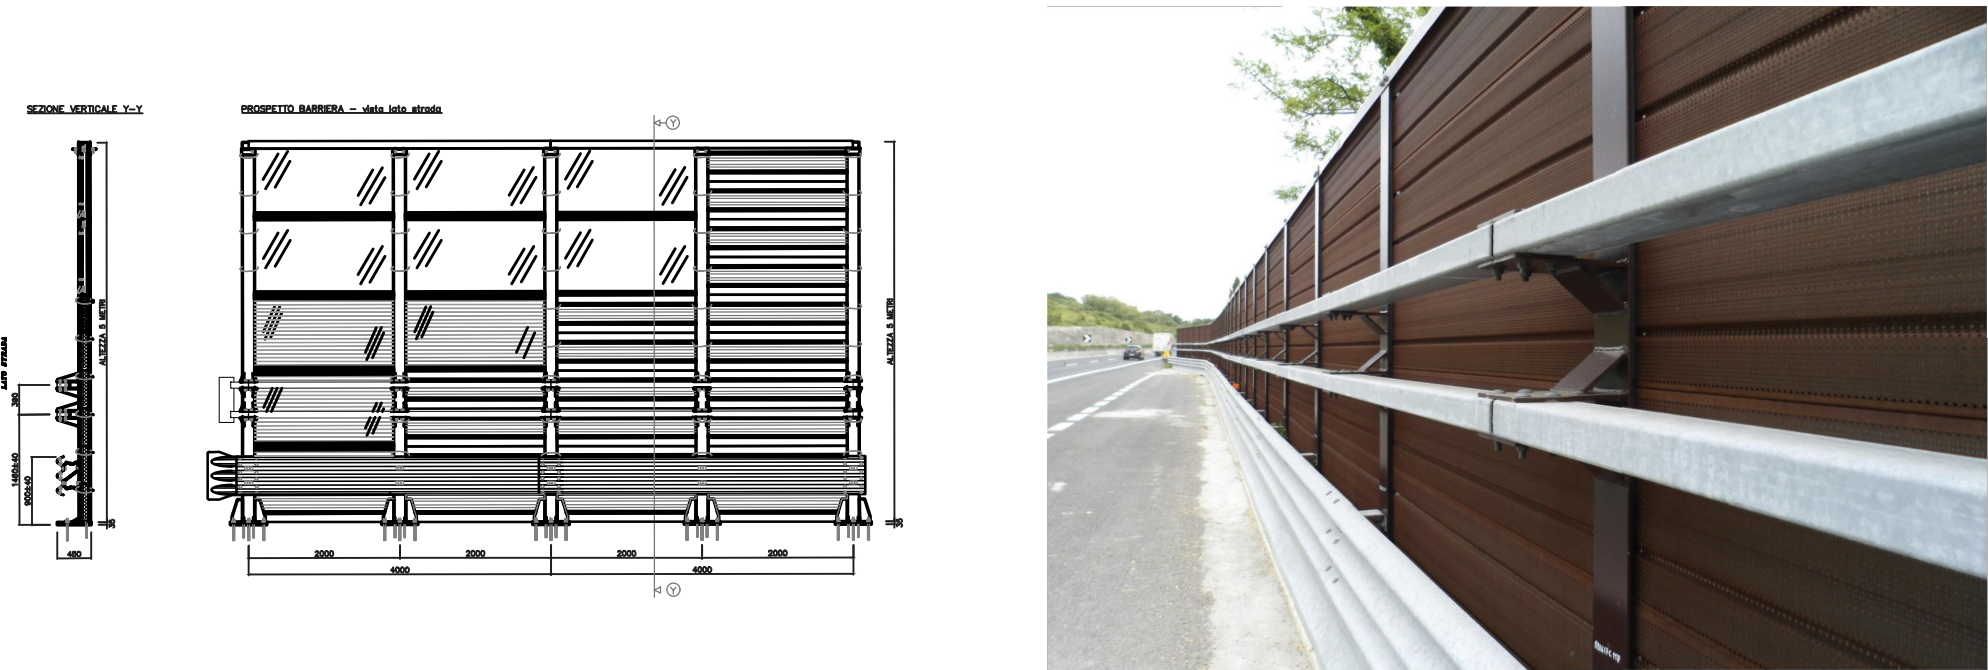

PROSPETTO TIPOLOGICI BARRIERA

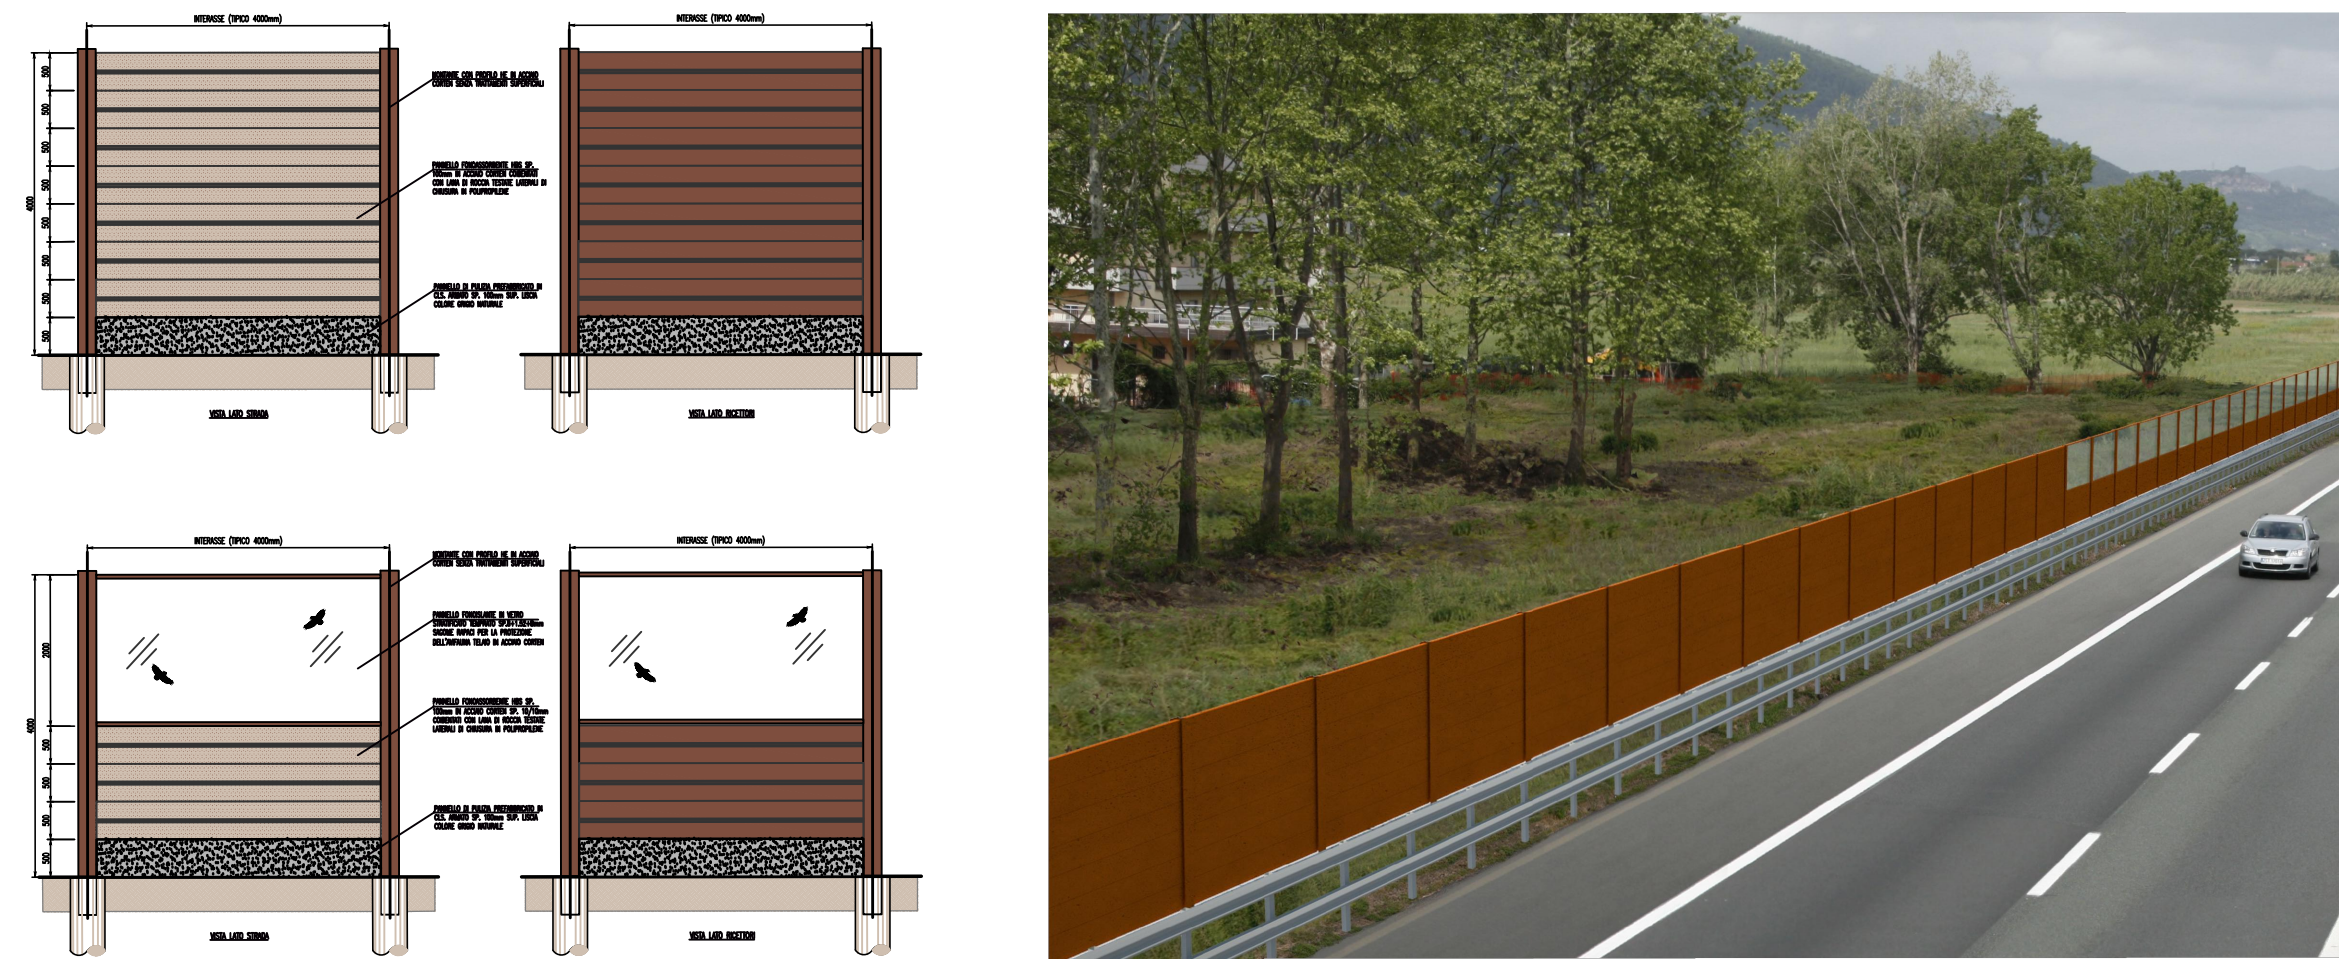

PROVINCIA DI PISA

Settore Viabilità, Trasporti e Protezione Civile

11.1.02-P

APPALTO CONGIUNTO PER LA PROGETTAZIONE ESECUTIVA E LA REALIZZAZIONE DEI LAVORI, INERENTE LA VIABILITÀ DI RACCORDO NORD TRA IL NUOVO POLO OSPEDALIERO, LA S.S. N. 12 DEL BRENNERO, LA S.S. N. 1 AURELIA E LA S.P. N. 2 VICARESE

TRATTO FUNZIONALE TRA I NODI 1-2

VARIANTE AL c.a. DI MADONNA DELL'ACQUA - S.GIULIANO TERME

PROPOSTA TECNICA MIGLIORATIVA

PROGETTAZIONE: Ing. Lino Radoi
Albo degli Ingegneri
Provincia di Lucca n. A776

ATI IMPRESE: Dotti, C&G Agraria S.p.A.
Corso Italia, 55
20122 - Milano - (MI)
 Impresa Forti SpA
Via Antonino Battaglia, 10
56121 - Pisa - (PI)
 IGP Giulian Piero s.r.l.
Via Bernardino 9/15
56121 - Pisa - (PI)

C				
B				
A	Gennaio 2020	Emissione Variante	M. PIANGIANI	M. PIANGIANI
EM/RE:	DATA	DESCRIZIONE	REDATTO	CONTROLLATO
				APPROVATO

OPERE DI MITIGAZIONE

INTERVENTI DI MITIGAZIONE ACUSTICA

BARRIERE ACUSTICHE PLANIMETRIA GENERALE

Scala: 1:2.000

CODICE IDENTIFICATIVO: 11.1.02-P_Bar

CIG 9532901EC1

Il Responsabile Unico del Procedimento

Ing. Cristiano Ristori

Il Direttore dell'esecuzione

Ing. Erika Banti