





PLANIMETRIA DI PROGETTO-ASSE PRINCIPALE-TRATTO A
SCALA 1:1000

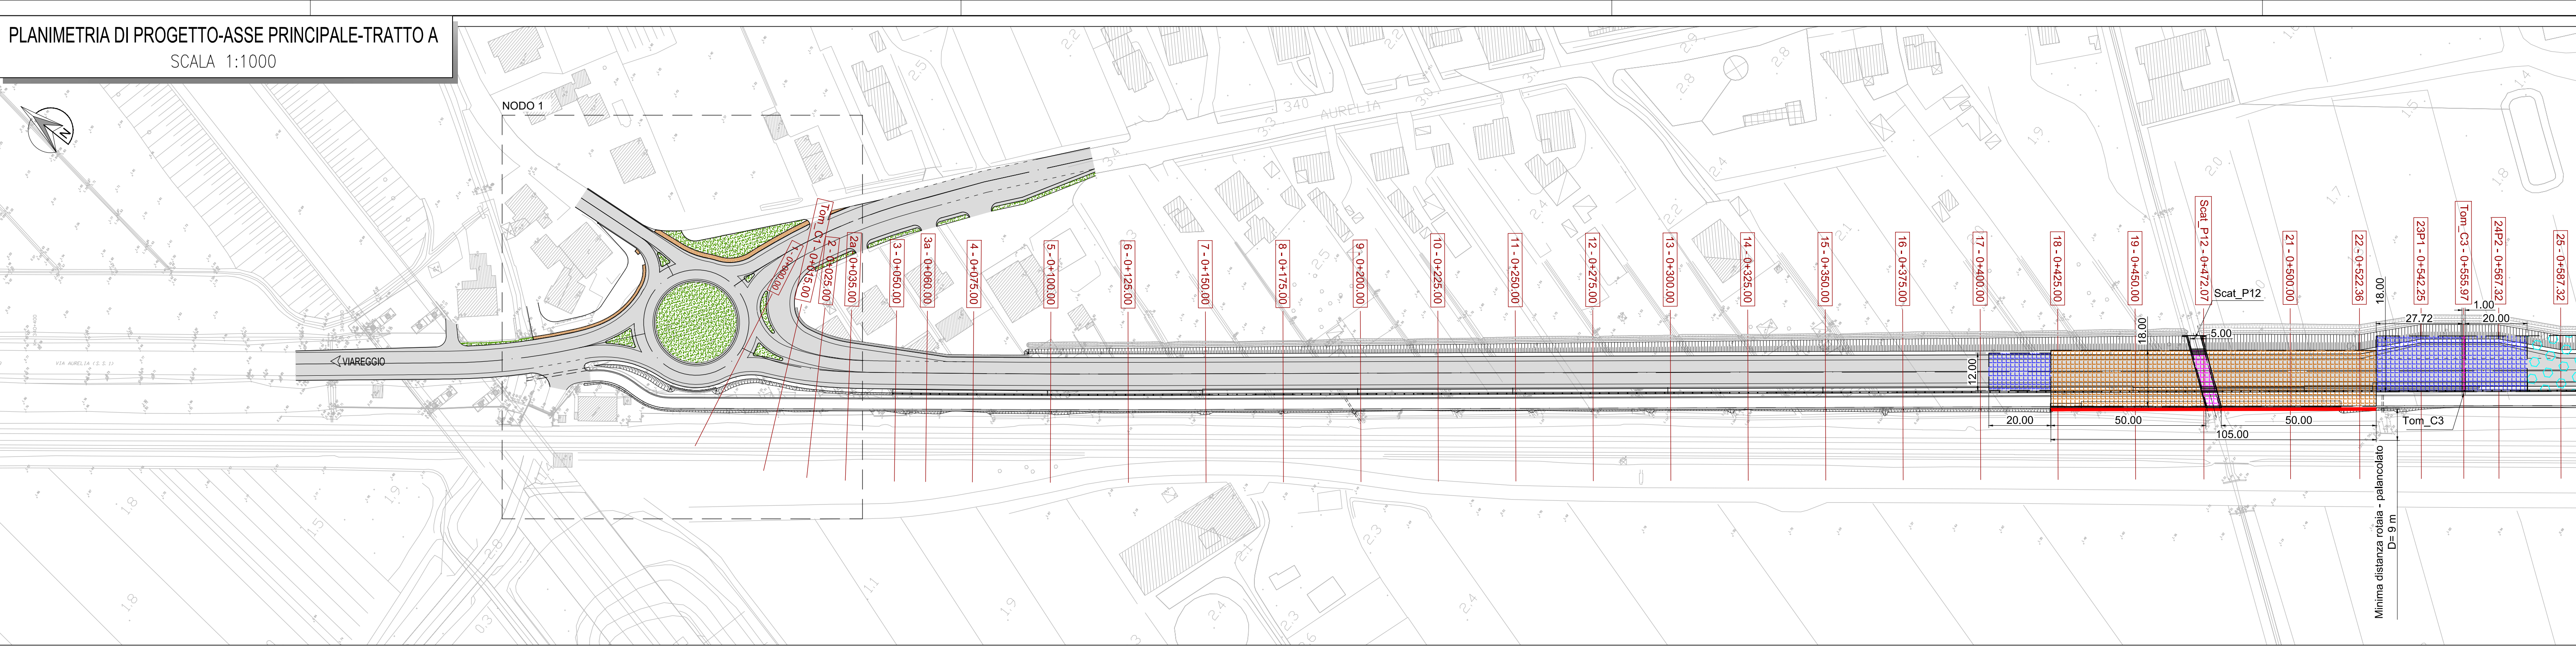

PLANIMETRIA DI PROGETTO-ASSE PRINCIPALE-TRATTO B
SCALA 1:1000

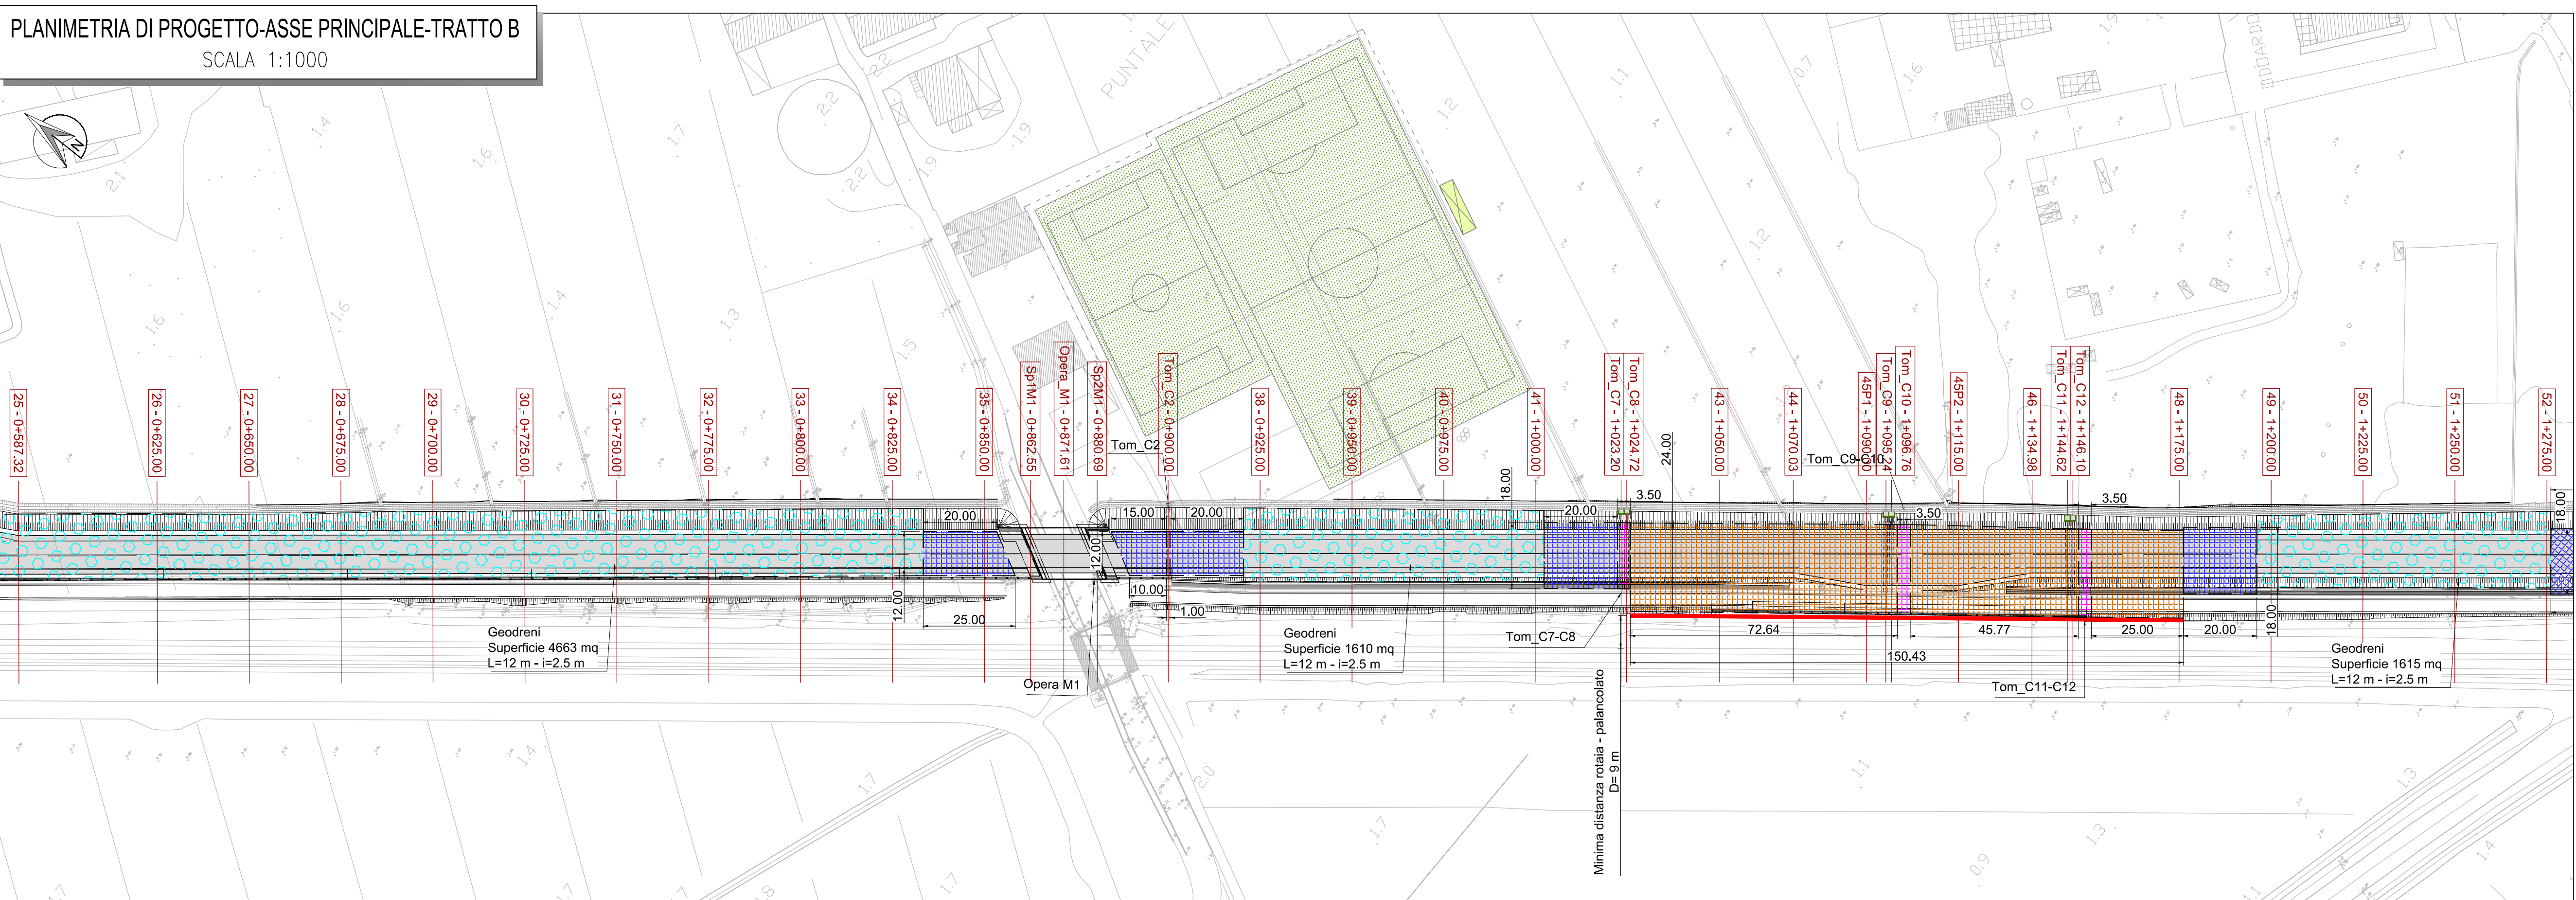

PLANIMETRIA DI PROGETTO-ASSE PRINCIPALE-TRATTO C
SCALA 1:1000

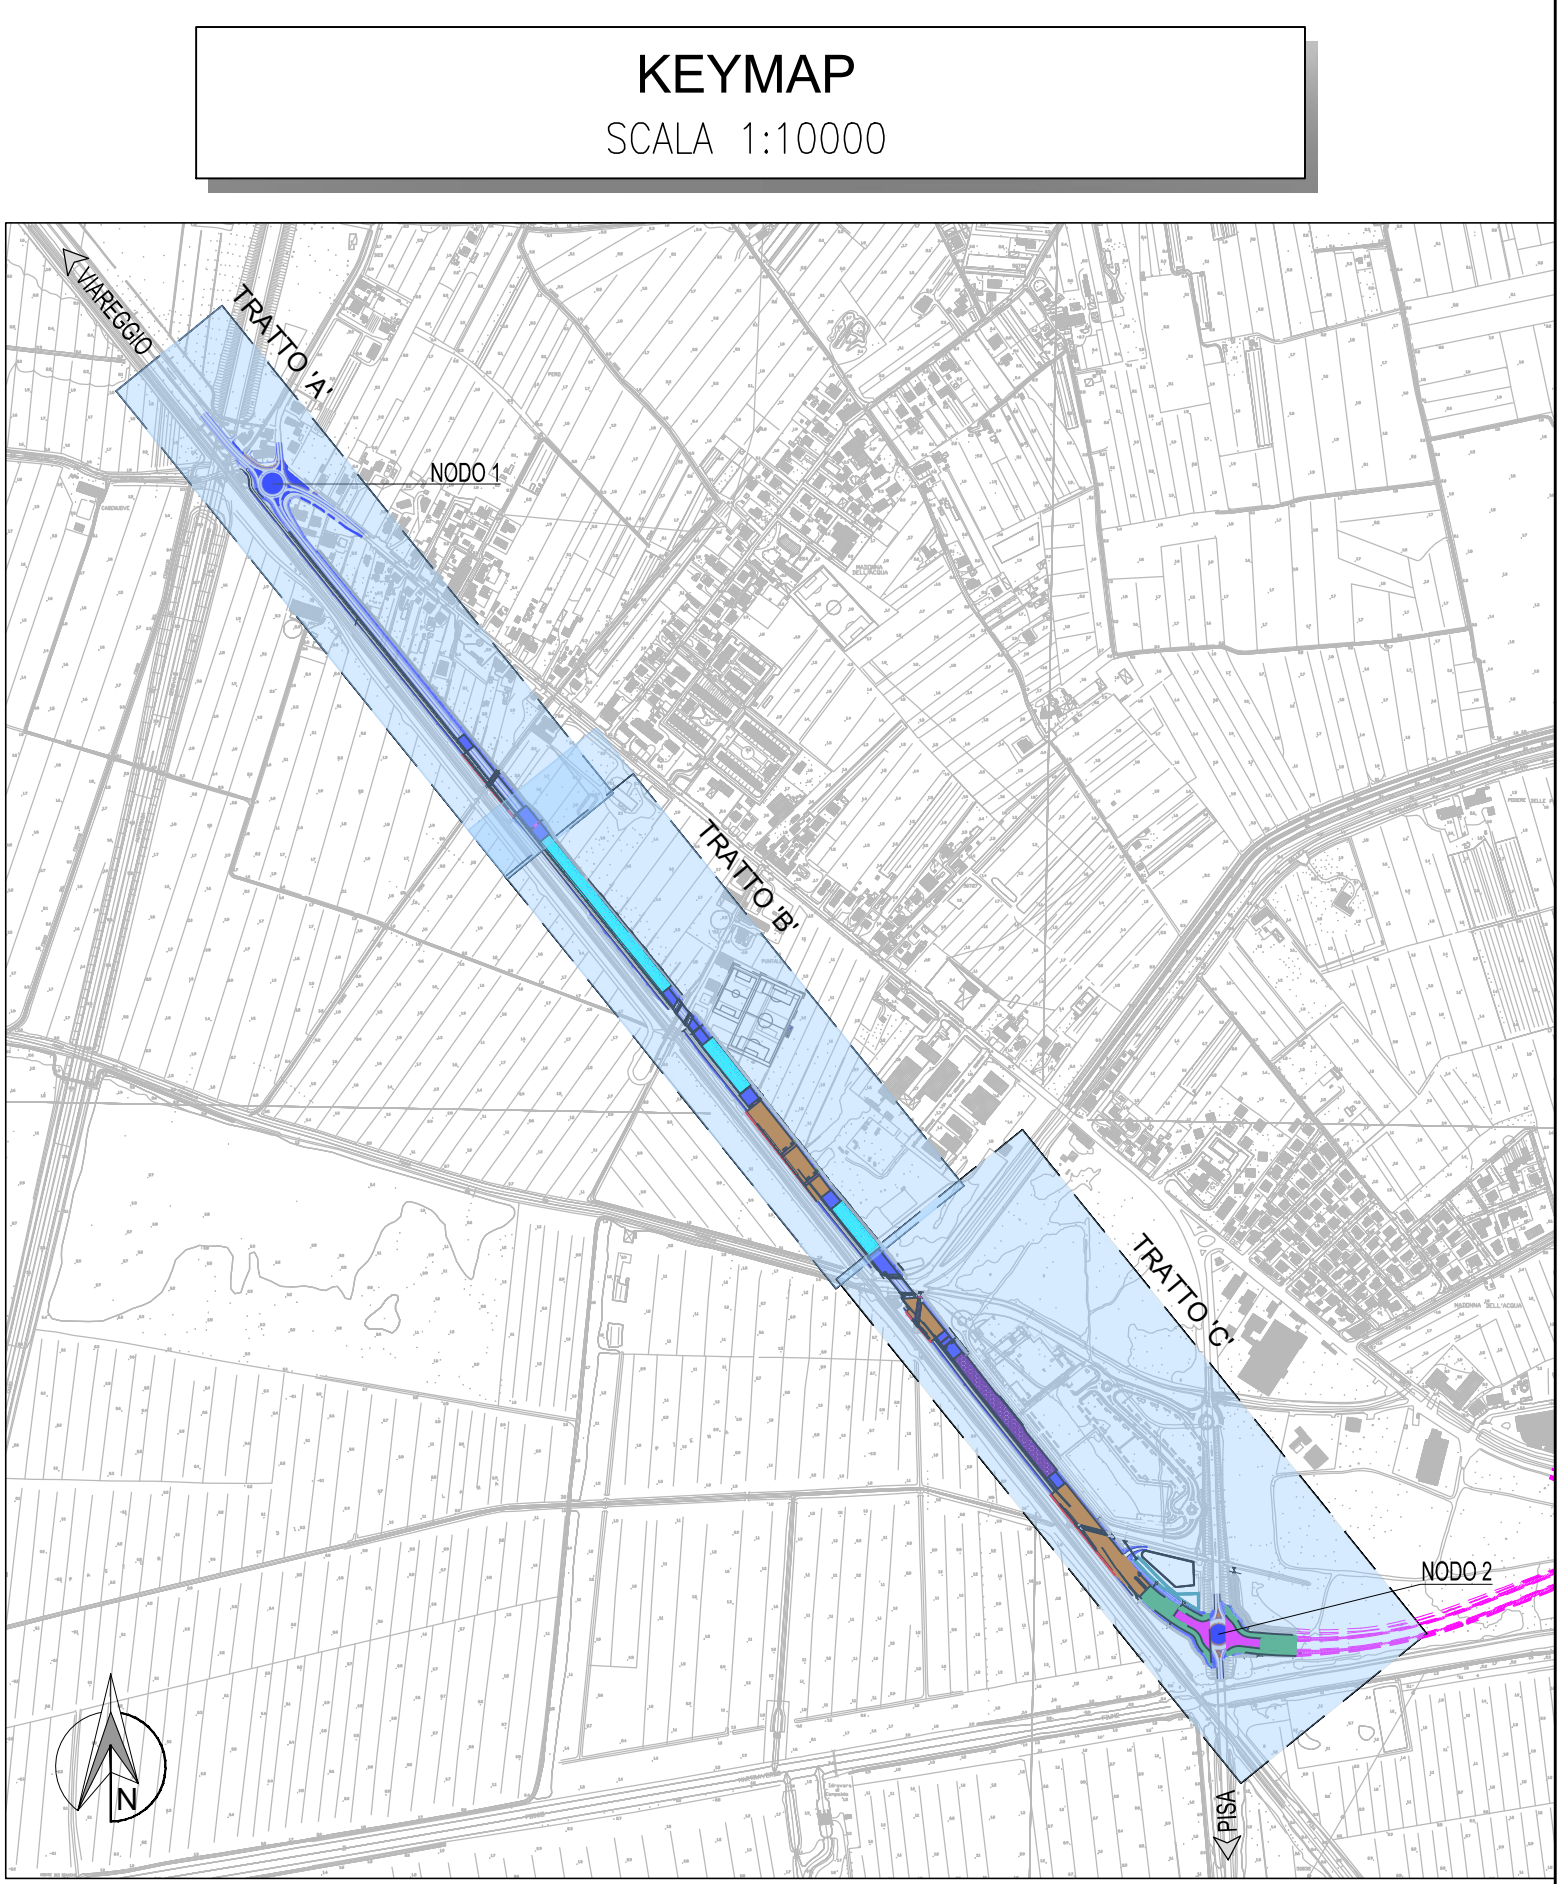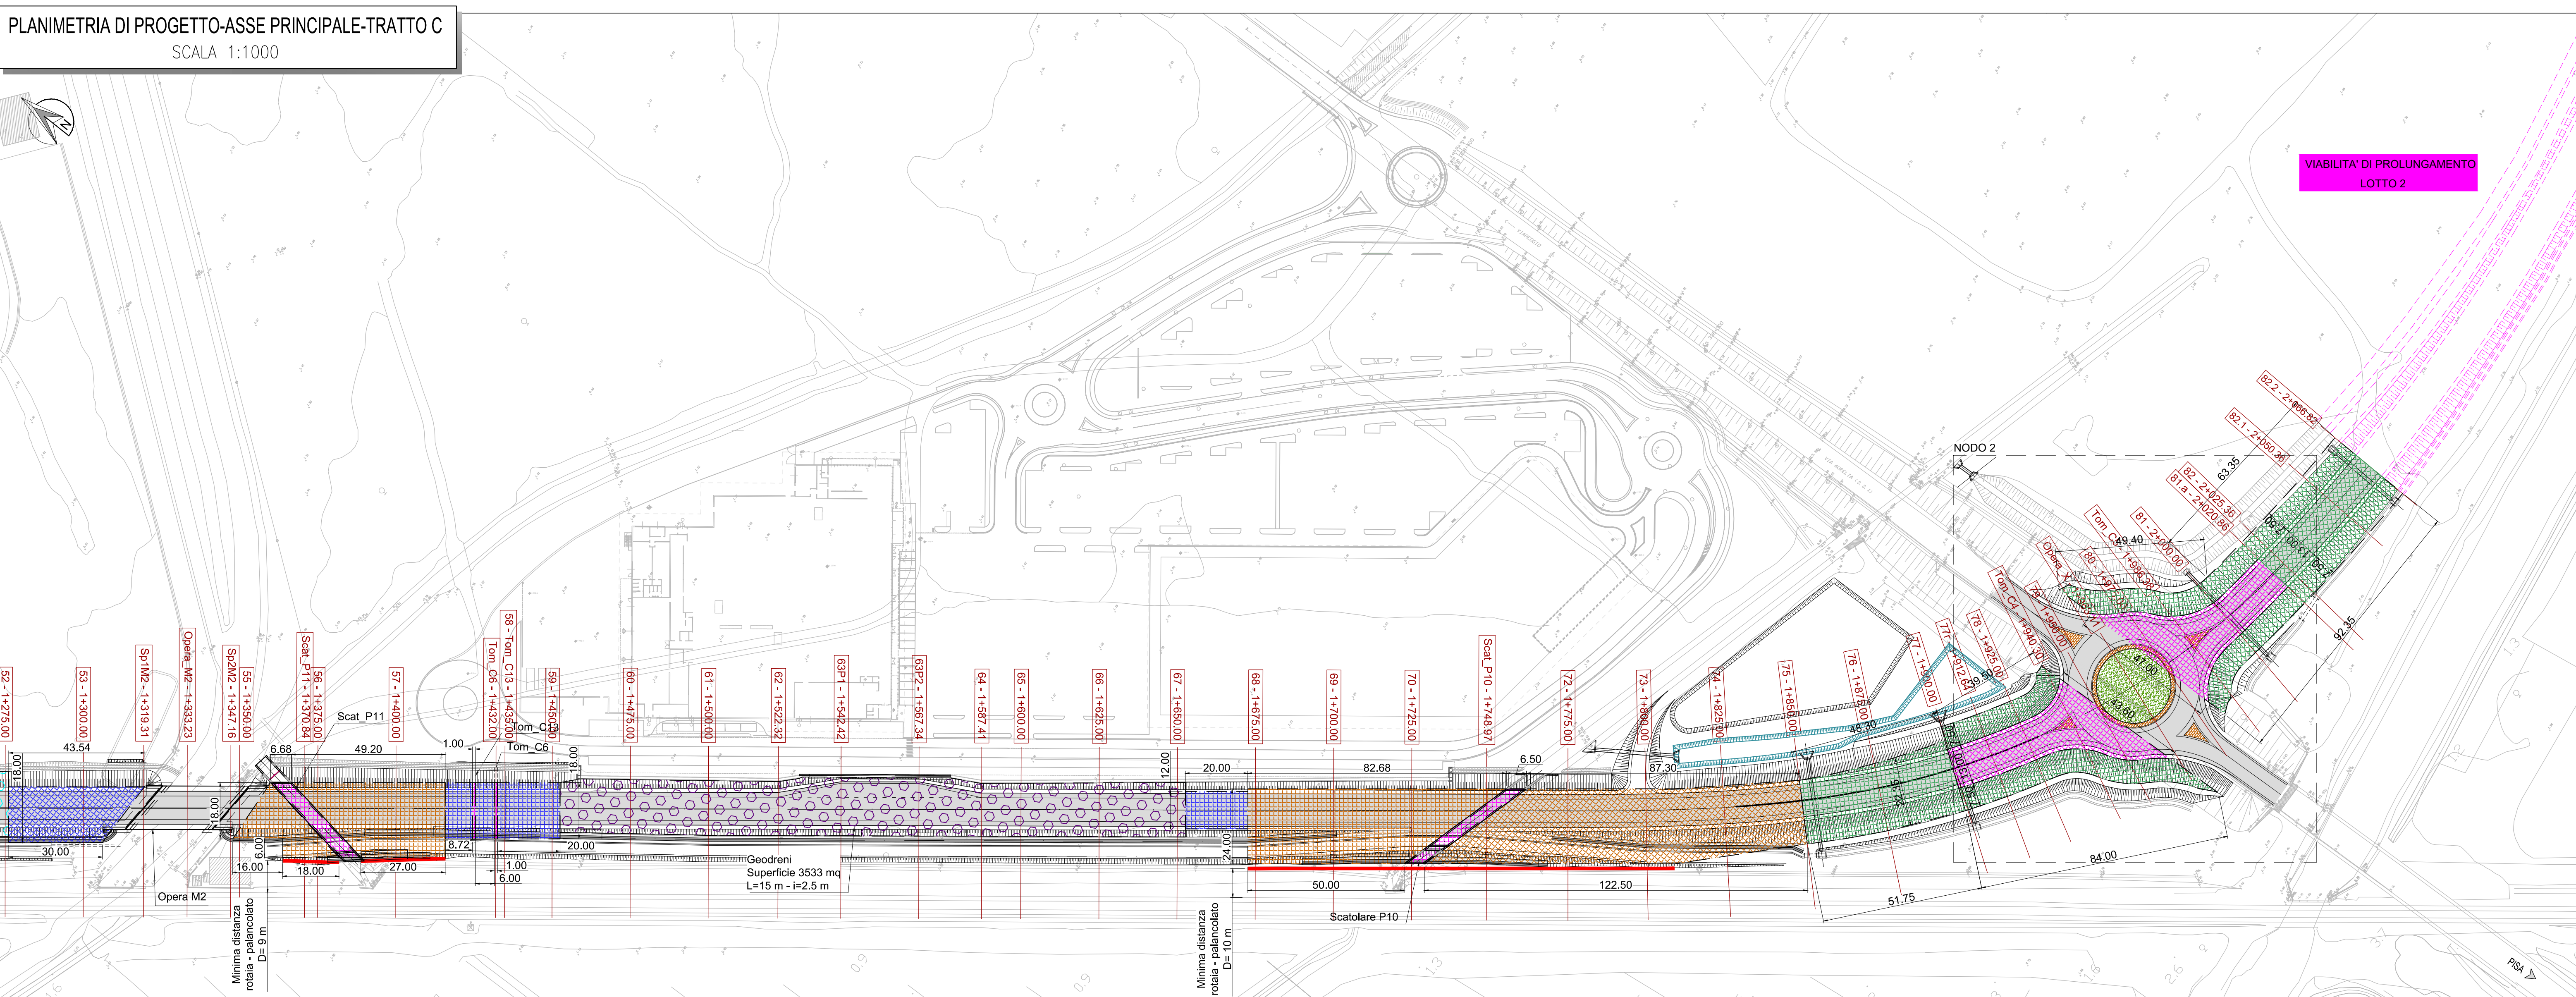

- LEGENDA:
- Sezioni trasversali asse principale
 - Pali in ghiaia D=360 mm - maglia 3 m
 - Pali in ghiaia D=360 mm - maglia 2 m
 - Pali in ghiaia D=360 mm - maglia 1.5 m
 - Pali in CLS magro D=360 mm - maglia 2 m
 - Palancola L=8 metri
 - Geodreni verticali a nastro - larghezza 100mm - maglia 2.5 m - L = 12 m - Superficie totale S= 7888 mq
 - Geodreni verticali a nastro - larghezza 100mm - maglia 2.5 m - L = 15 m - Superficie totale S= 3533 mq

Tabella come da Progetto Esecutivo valida fino alla Pk 1+800

	D* (Distanza minima palancolato - rotaia più esterna)	H* [m] (Altezza pali in ghiaia ed in CLS)	Numero Pali in ghiaia D=360 mm - maglia 2 m	Numero Pali in ghiaia D=360 mm - maglia 3 m	Numero Pali in CLS D=360 mm - maglia 3 m	Palancole [m]
Da Pk 0+400 a Pk 0+587	9	12	439	147	21	840
Da Pk 0+825 a Pk 0+925	9	12	840	97	5	1200
Da Pk 1+000 a Pk 1+200	9	12	305	119	23	360
Da Pk 1+275 a Pk 1+475	10	15	741	70	26	1092
Da Pk 1+500 a Pk 1+800						
Lunghezza totale di palo [m]			30123	7470	1410	3492
Superficie totale palancole [m²]						

Dalla Pk 1+800 alla Pk 2+066.82 vedere computo di VARIANTE

PROVINCIA DI PISA
Settore Viabilità, Trasporti e Protezione Civile

APPALTO CONGIUNTO PER LA PROGETTAZIONE ESECUTIVA E LA REALIZZAZIONE DEI LAVORI, INERENTE LA VIABILITÀ DI RACCORDO NORD TRA IL NUOVO POLO OSPEDALIERO, LA S.S. N. 12 DEL BRENNERO, LA S.S. N. 1 AURELIA E LA S.P. N. 2 VICARESE

TRATTO FUNZIONALE TRA I NODI 1-2
VARIANTE AL c.a. DI MADONNA DELL'ACQUA - S.GIULIANO TERME

PROPOSTA TECNICA MIGLIORATIVA

PROGETTAZIONE: VEGA ENGINEERING
Ing. Livio Radici
Albo degli Ingegneri
Provincia di Livorno - A778

ATI IMPRESE: Dotti, C&O Agrippa S.p.A.
Corteo Italia, S.p.A.
20122 - Milano - (MI)
Impresa Forti S.p.A.
Via Antonino Battaglia, 10
56121 - Pisa - (PI)
IGP Giulian Piero & C.
Via Benvenuto 9/15
56121 - Pisa - (PI)

C					
B					
A	Gennaio 2020	Emissione Variante		M. PIANGIANI	M. PIANGIANI
EM/RE:	DATA	DESCRIZIONE	REDATTO	CONTROLLATO	APPROVATO

AMBITO GEOLOGIA E GEOTECNICA
GEOTECNICA
PLANIMETRIA INTERVENTI DI CONSOLIDAMENTO

Scala: 1:1000

CODICE IDENTIFICATIVO: 2.3.03-P_Plan CIG 9532901EC1

Il Responsabile Unico del Procedimento
Ing. Cristiano Ristori

Il Direttore dell'esecuzione
Ing. Erika Banti