
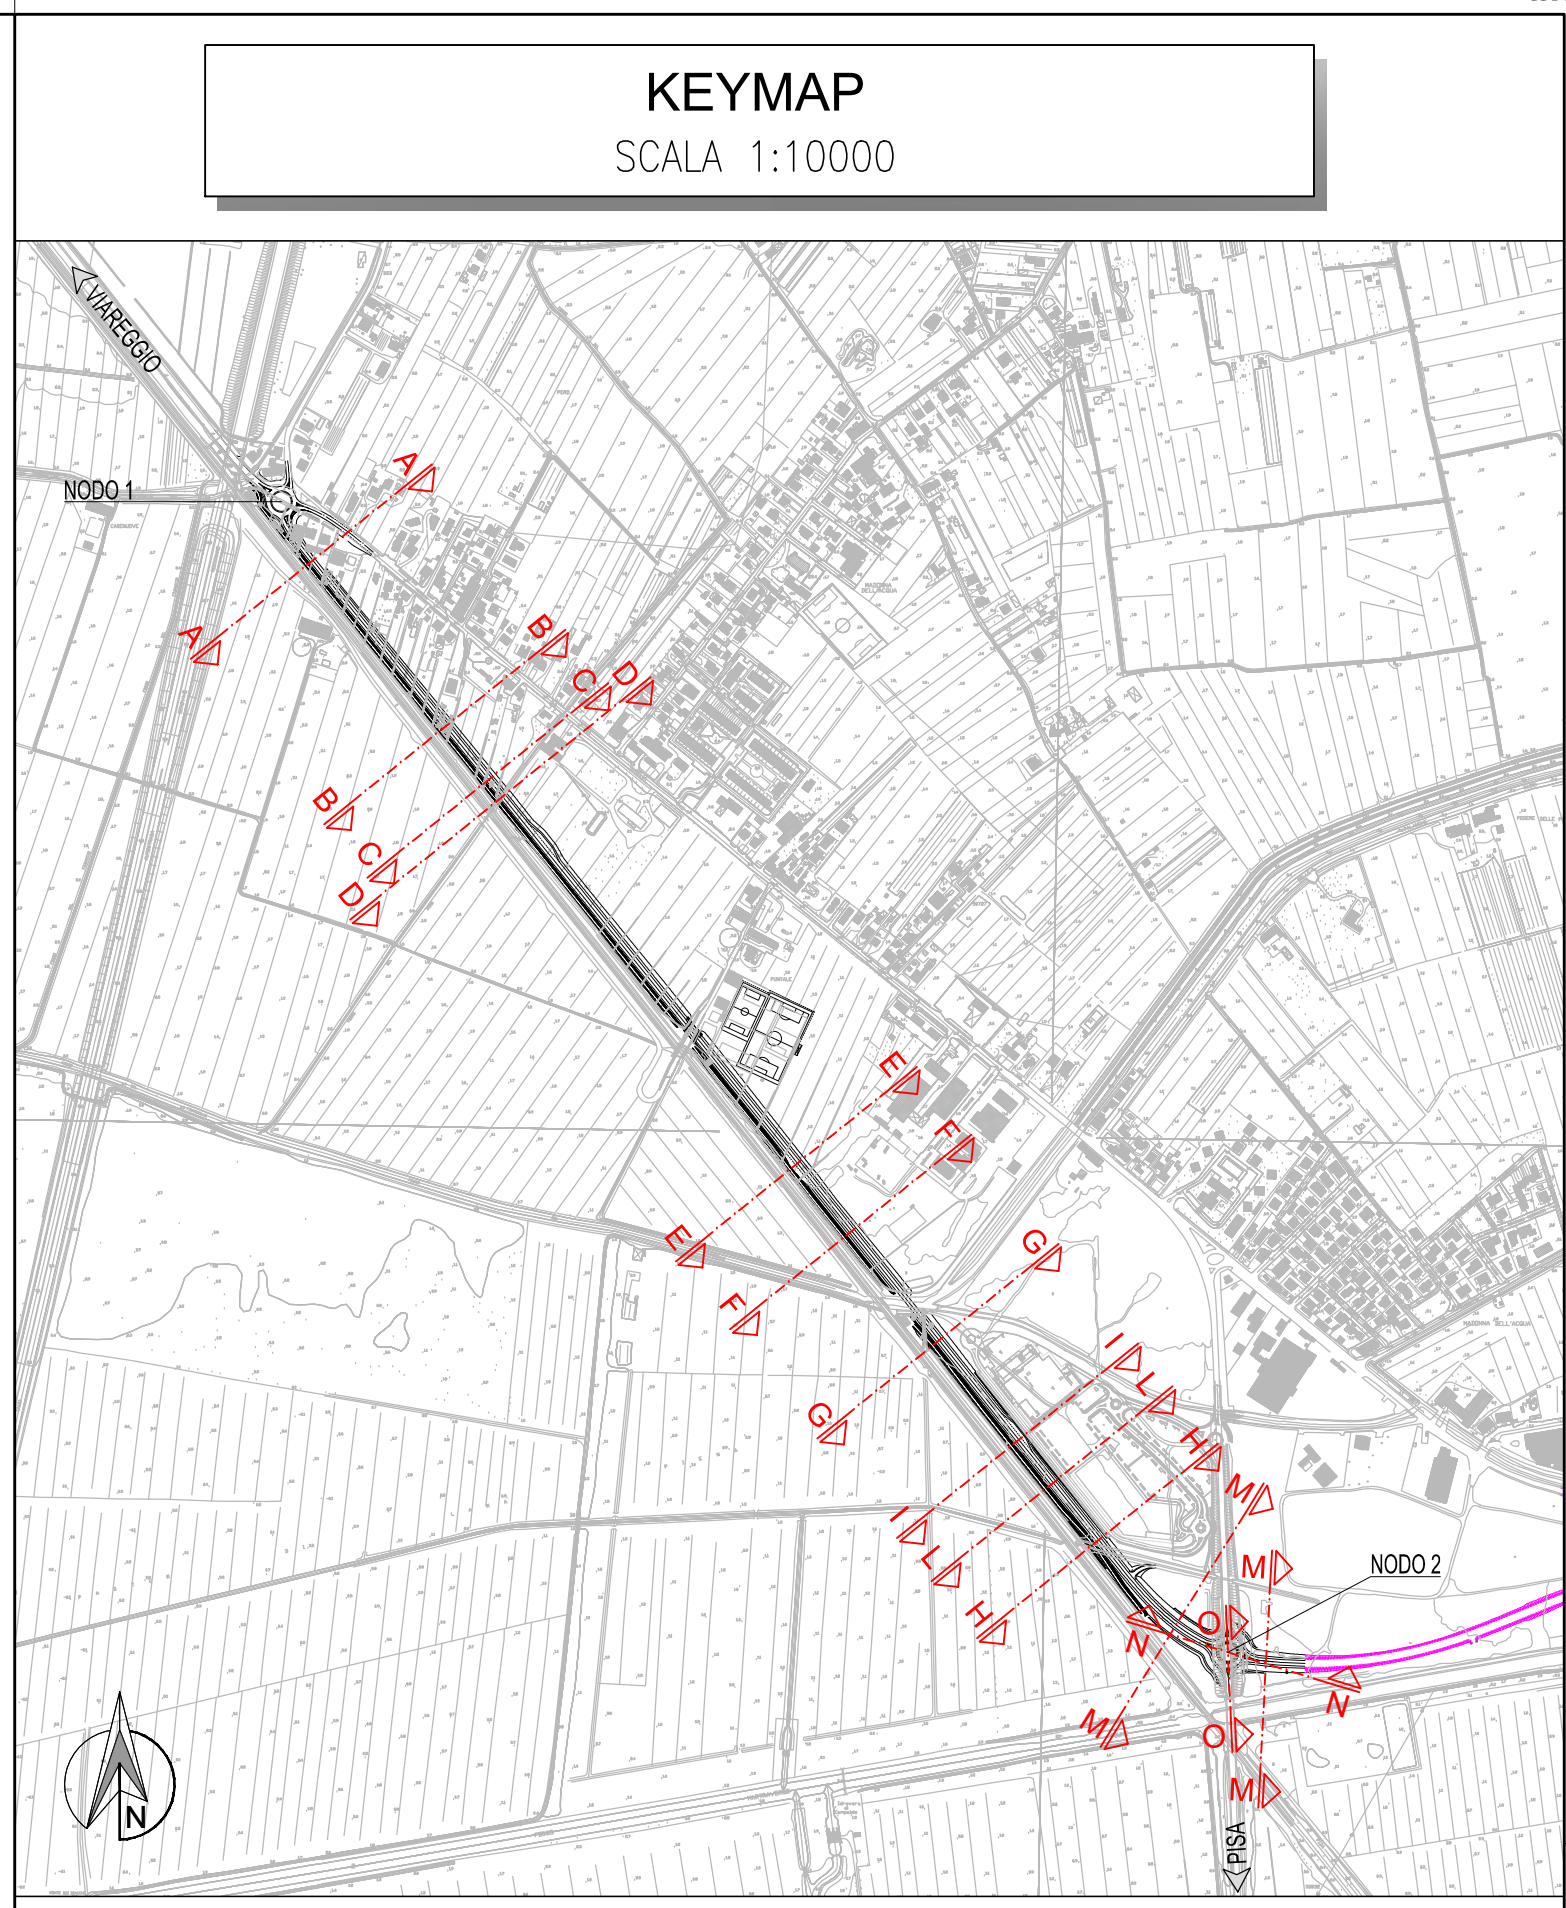
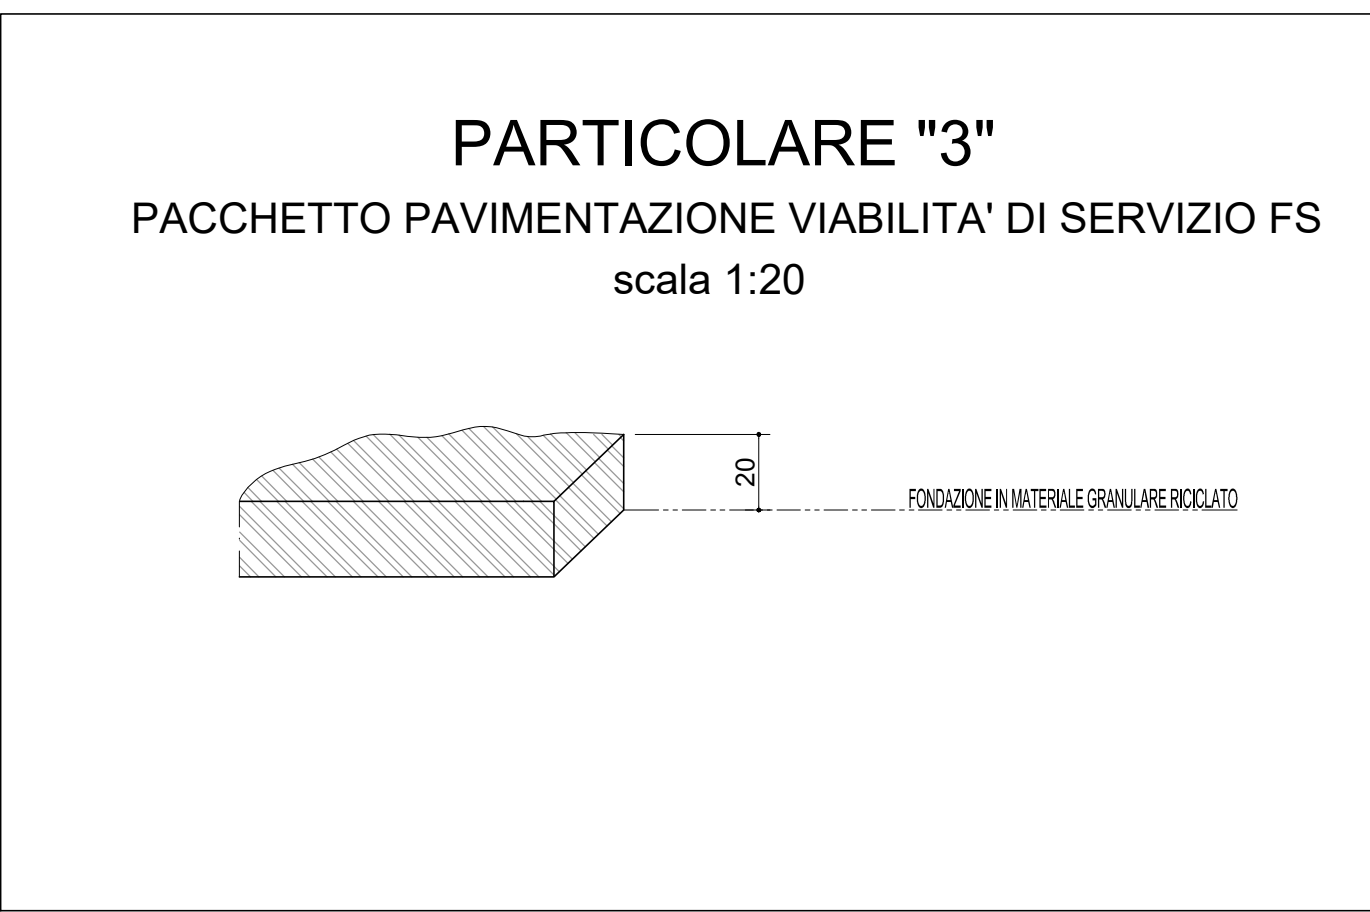
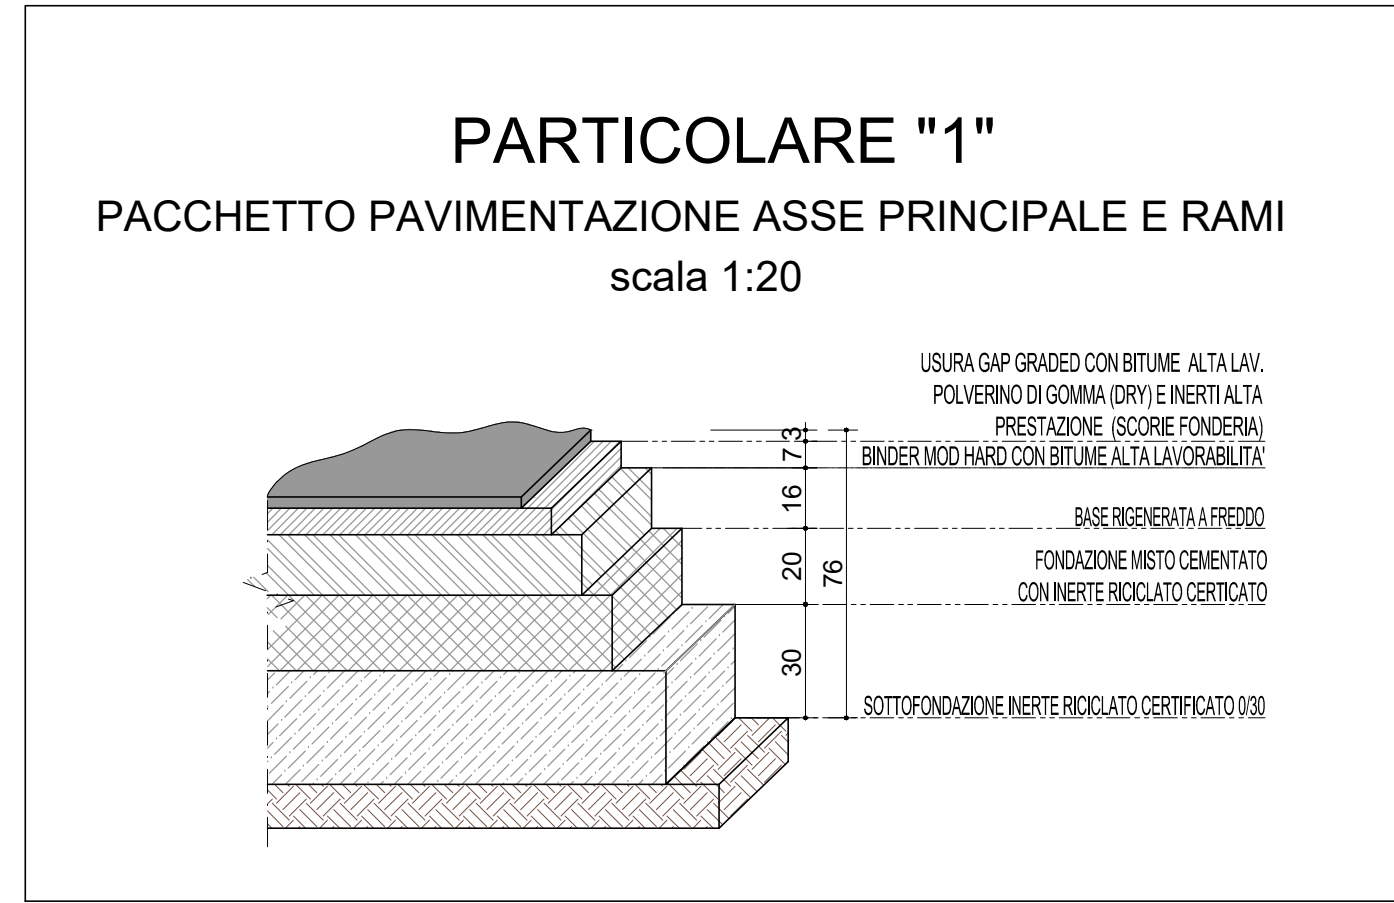
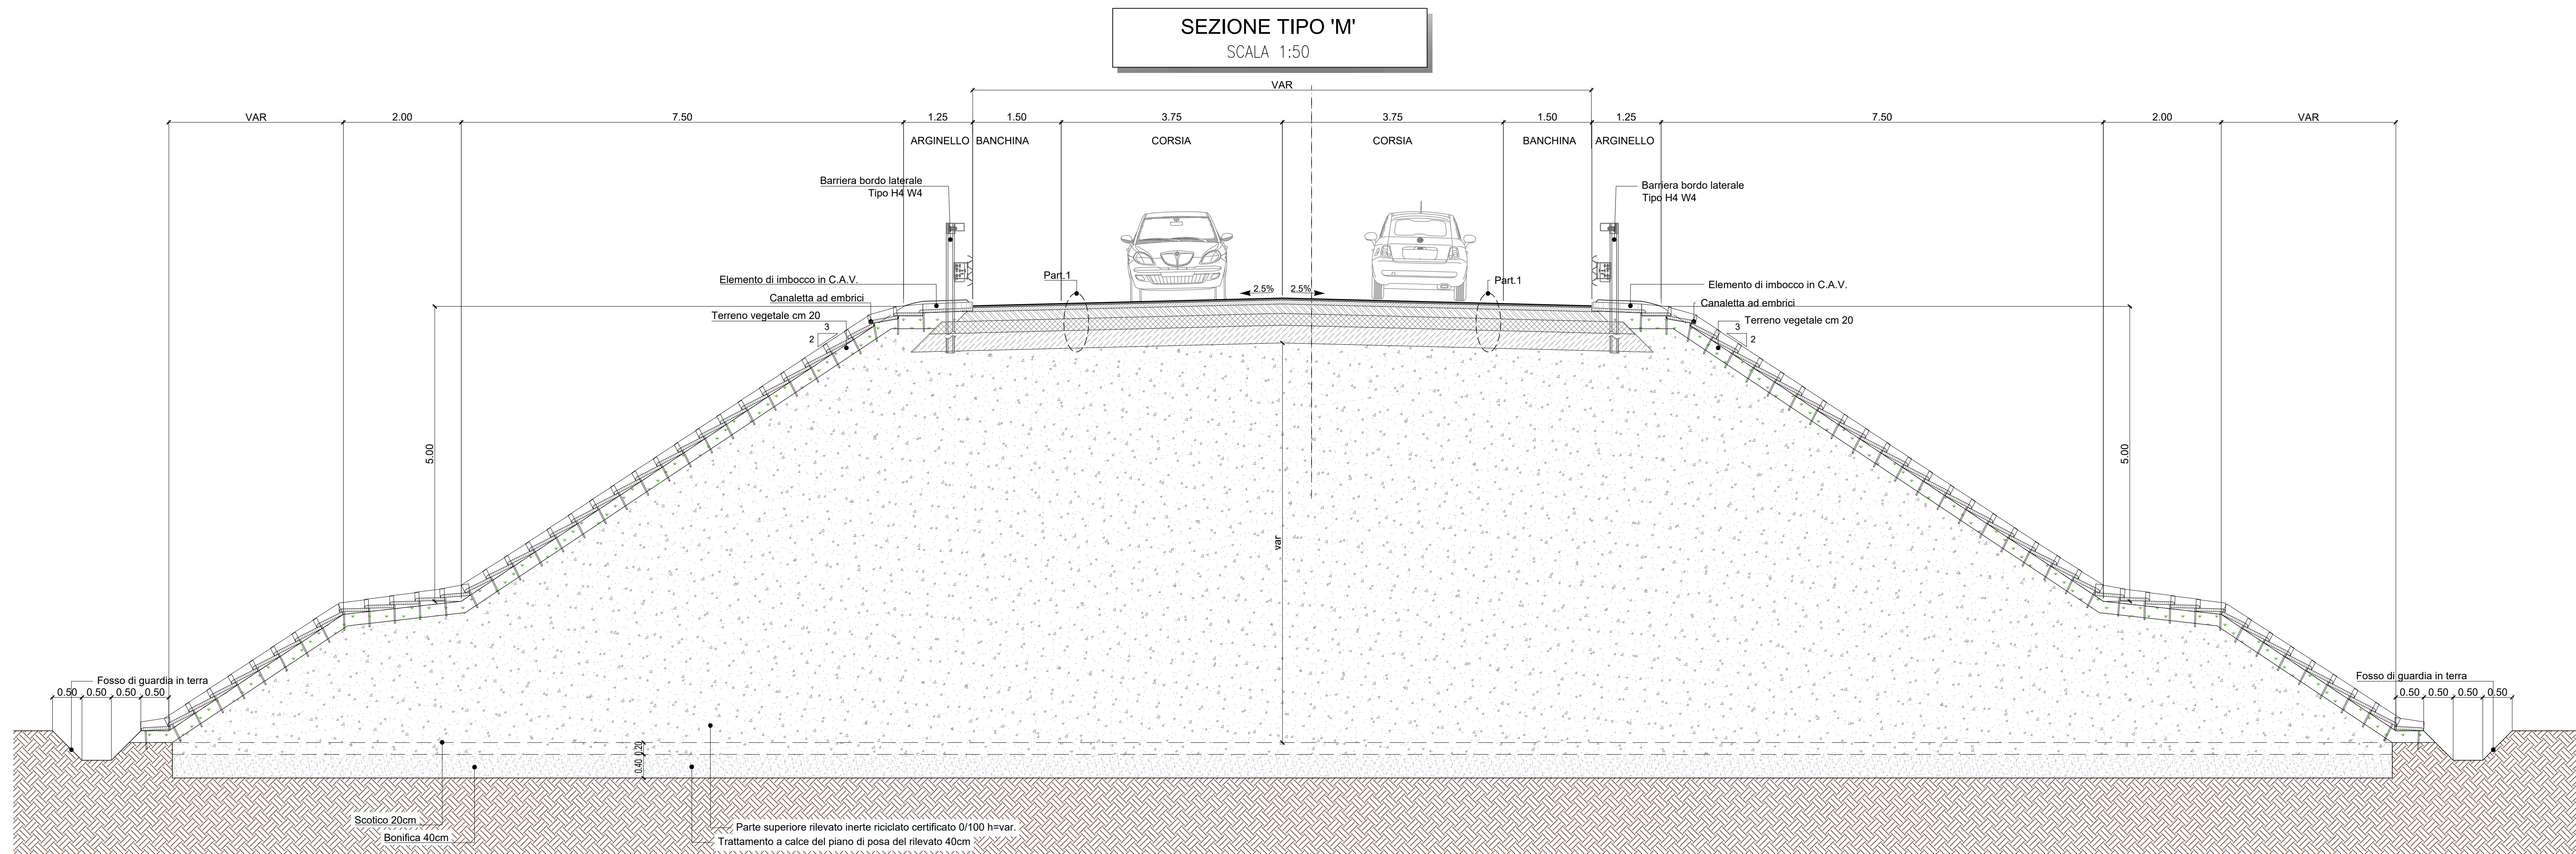
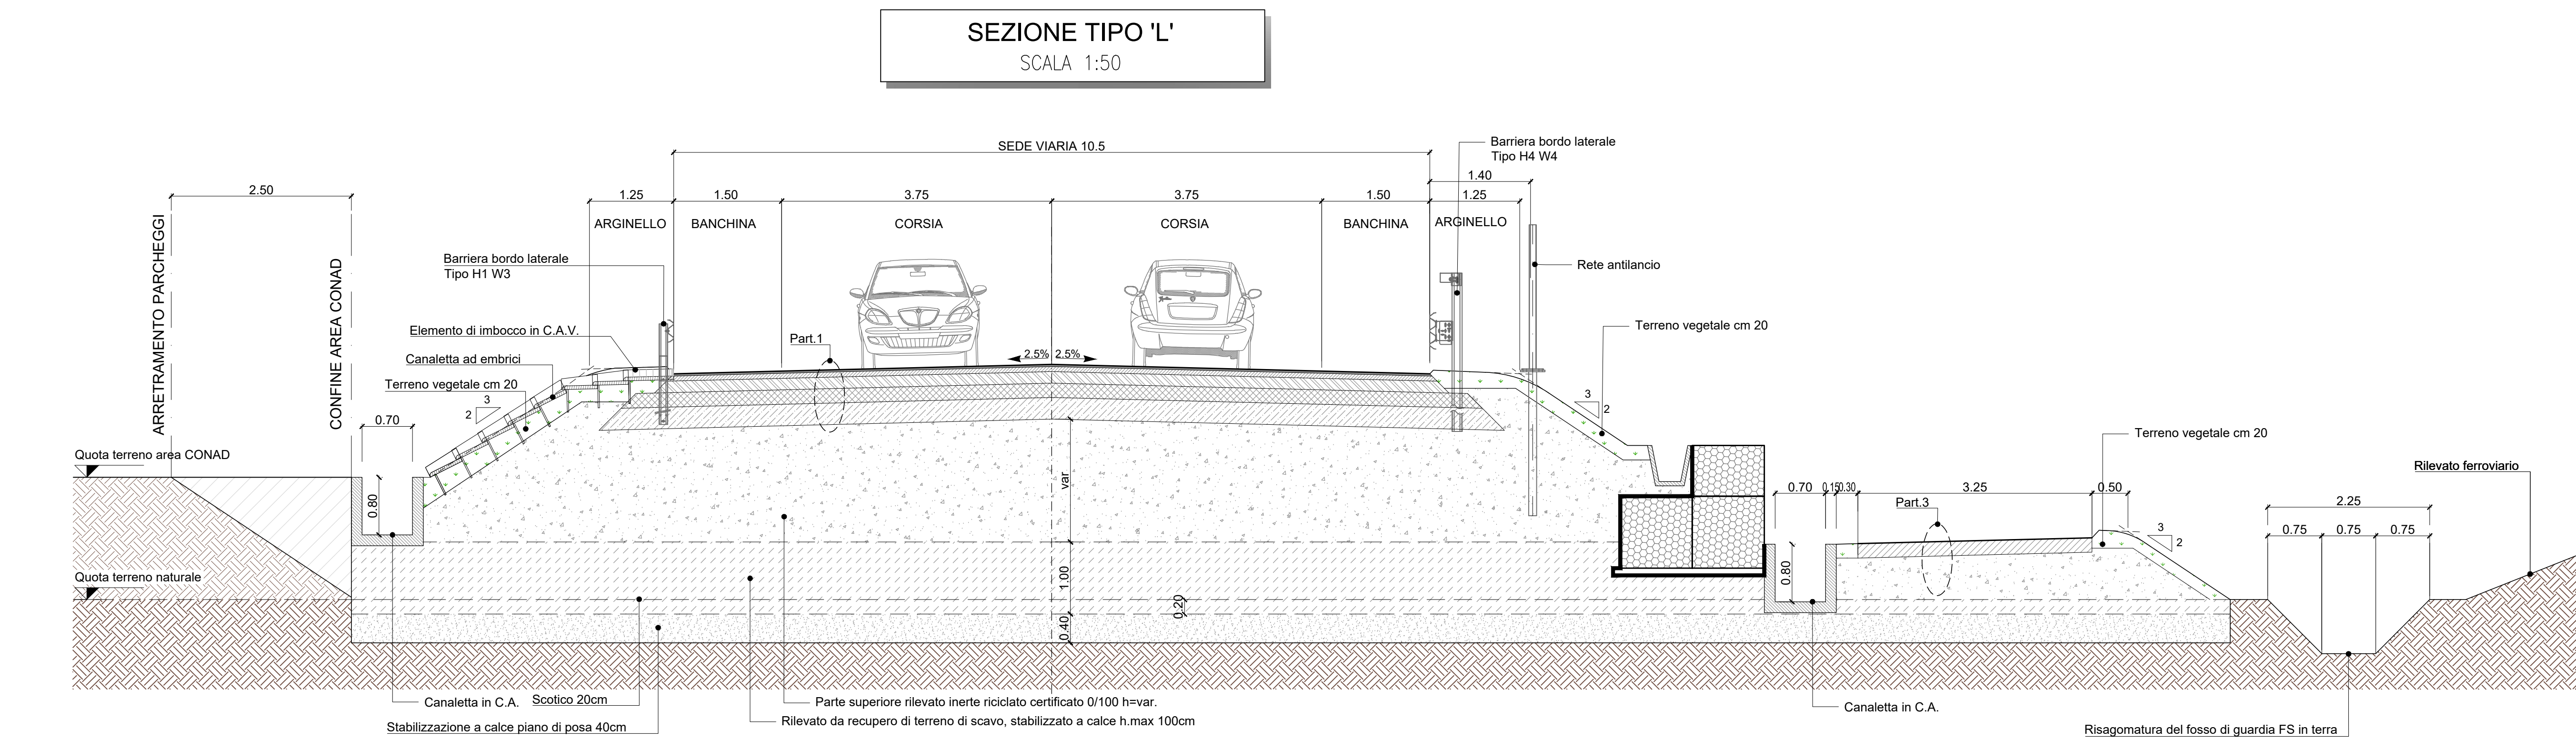


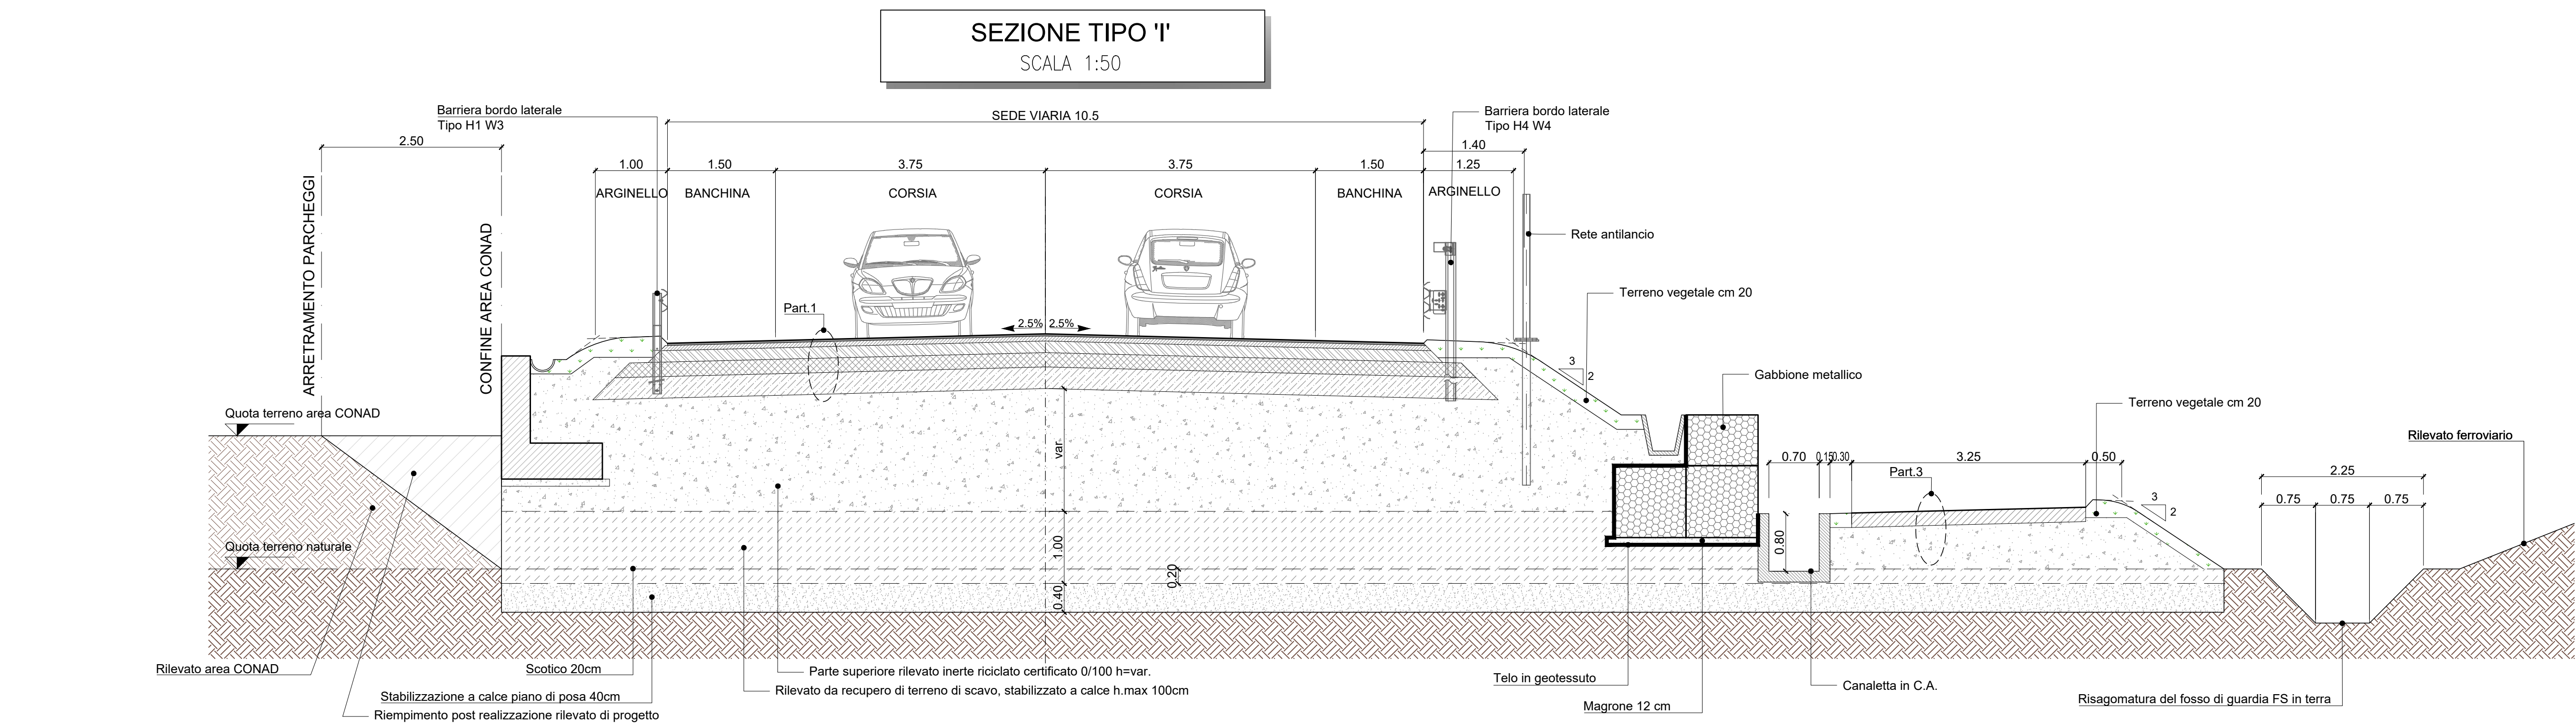

PROVINCIA DI PISA
Settore Viabilità, Trasporti e Protezione Civile

APPALTO CONGIUNTO PER LA PROGETTAZIONE ESECUTIVA E LA REALIZZAZIONE DEI LAVORI, INERENTE LA VIABILITA' DI RACCORDO NORD TRA IL NUOVO POLO OSPEDALIERO, LA S.S. N. 12 DEL BRENNERO, LA S.S. N. 1 AURELIA E LA S.P. N. 2 VICARESE

TRATTO FUNZIONALE TRA I NODI 1-2
VARIANTE AL c.a. DI MADONNA DELL'ACQUA - S.GIULIANO TERME

PROPOSTA TECNICA MIGLIORATIVA

PROGETTAZIONE: VEGA ENGINEERING

ATI IMPRESE: Dotti, C&G, Agnelli, S.p.A., Impresa Forti SpA, IGP Giuliano Terme s.r.l.

EM/RE	DATA	DESCRIZIONE	M. PIANGIANI	M. PIANGIANI	L. RADINI
			REDAZIONE	CONTROLLATO	APPROVATO

AMBITO STRADALE
PARTE GENERALE
SEZIONI TIPO ASTA PRINCIPALE TAV. N°3

Scala: 1:50

CODICE IDENTIFICATIVO: 4.1.06-P_Se2 CIG 9532901EC1

Il Responsabile Unico del Procedimento
Ing. Cristiano Ristori

Il Direttore dell'esecuzione
Ing. Erika Banti