



PLANIMETRIA DI PROGETTO-ASSE PRINCIPALE-TRATTO C
SCALA 1:1000

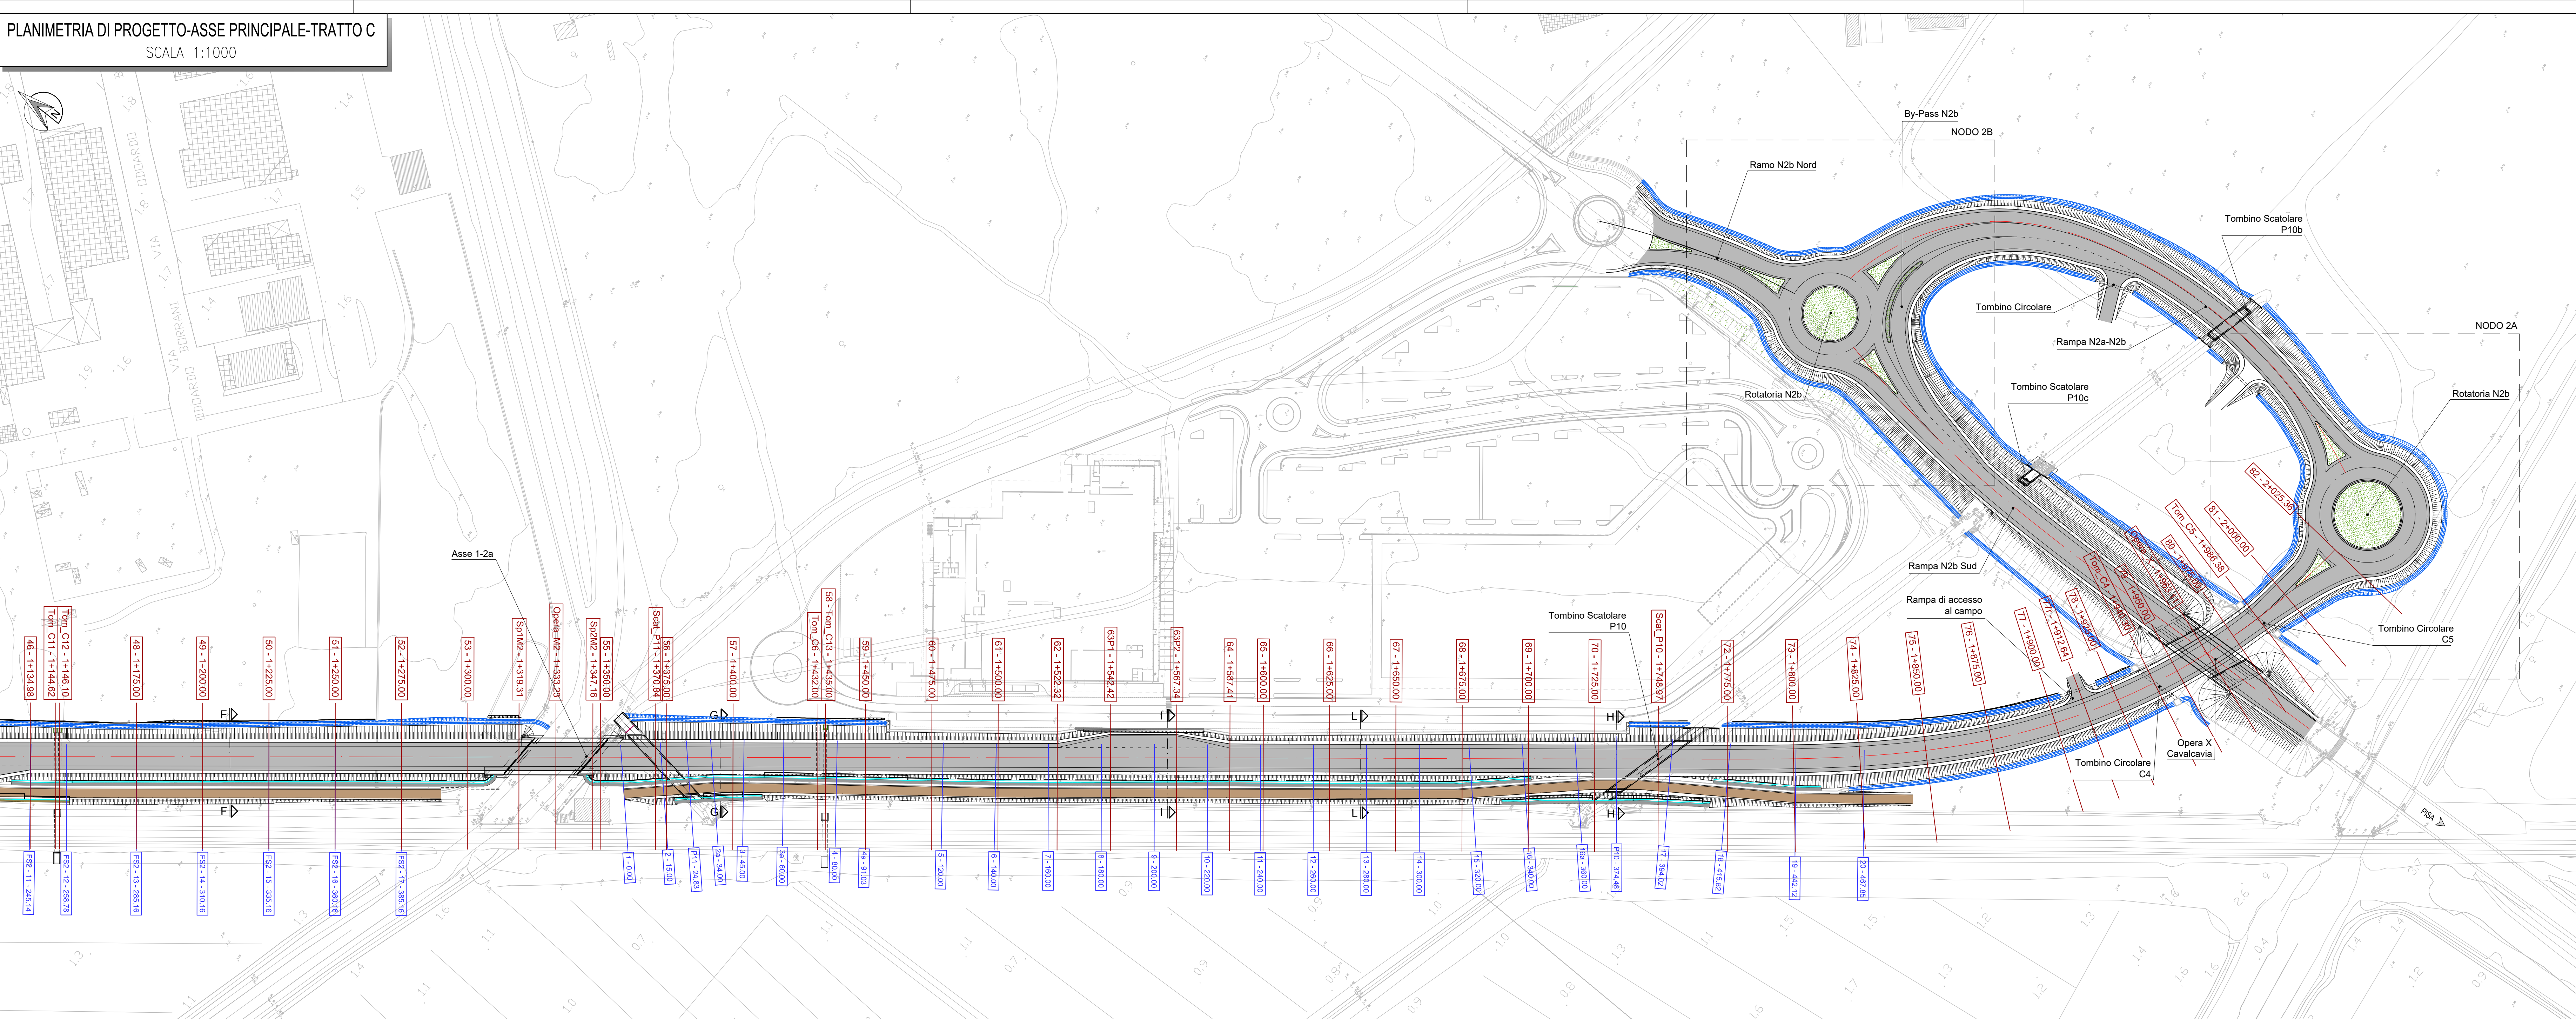


SOLUZIONE PROGETTO ESECUTIVO

SOLUZIONE PROGETTO DI VARIANTE


PLANIMETRIA DI PROGETTO-VIABILITA' SECONDARIA-TRATTO C
SCALA 1:1000

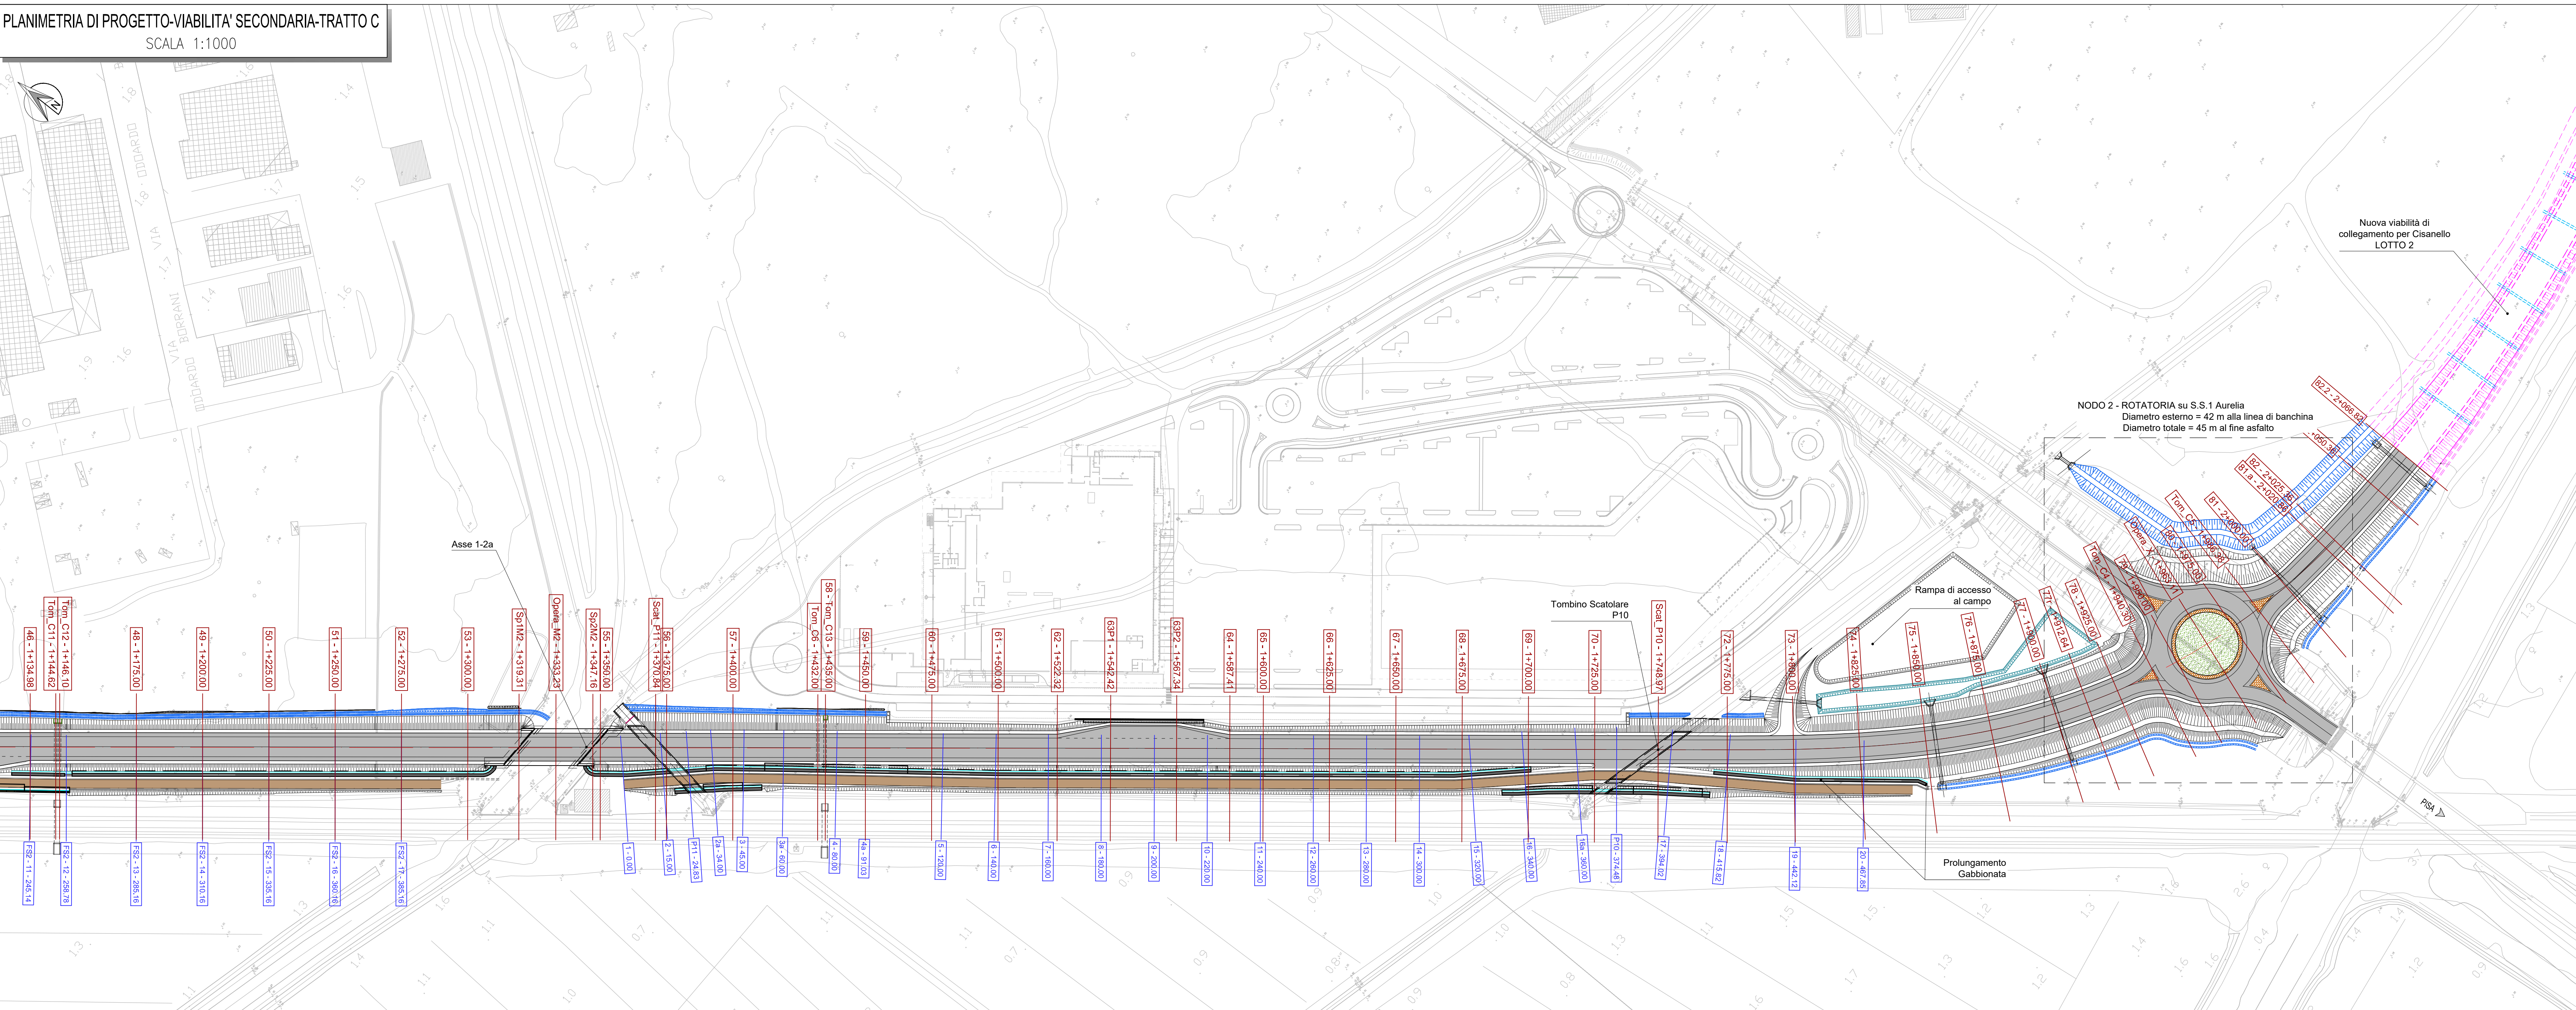


TRACCIATO PLANIMETRICO DEL TUTTO INVARIATO, PROFILO LONGITUDINALE INVARIATO FINO ALLA SEZ. "SCATOLARE_P10", ROTATORIA SU PIANO INCLINATO AL 2,6% COME L'ATTUALE LIVELLETTA STRADALE

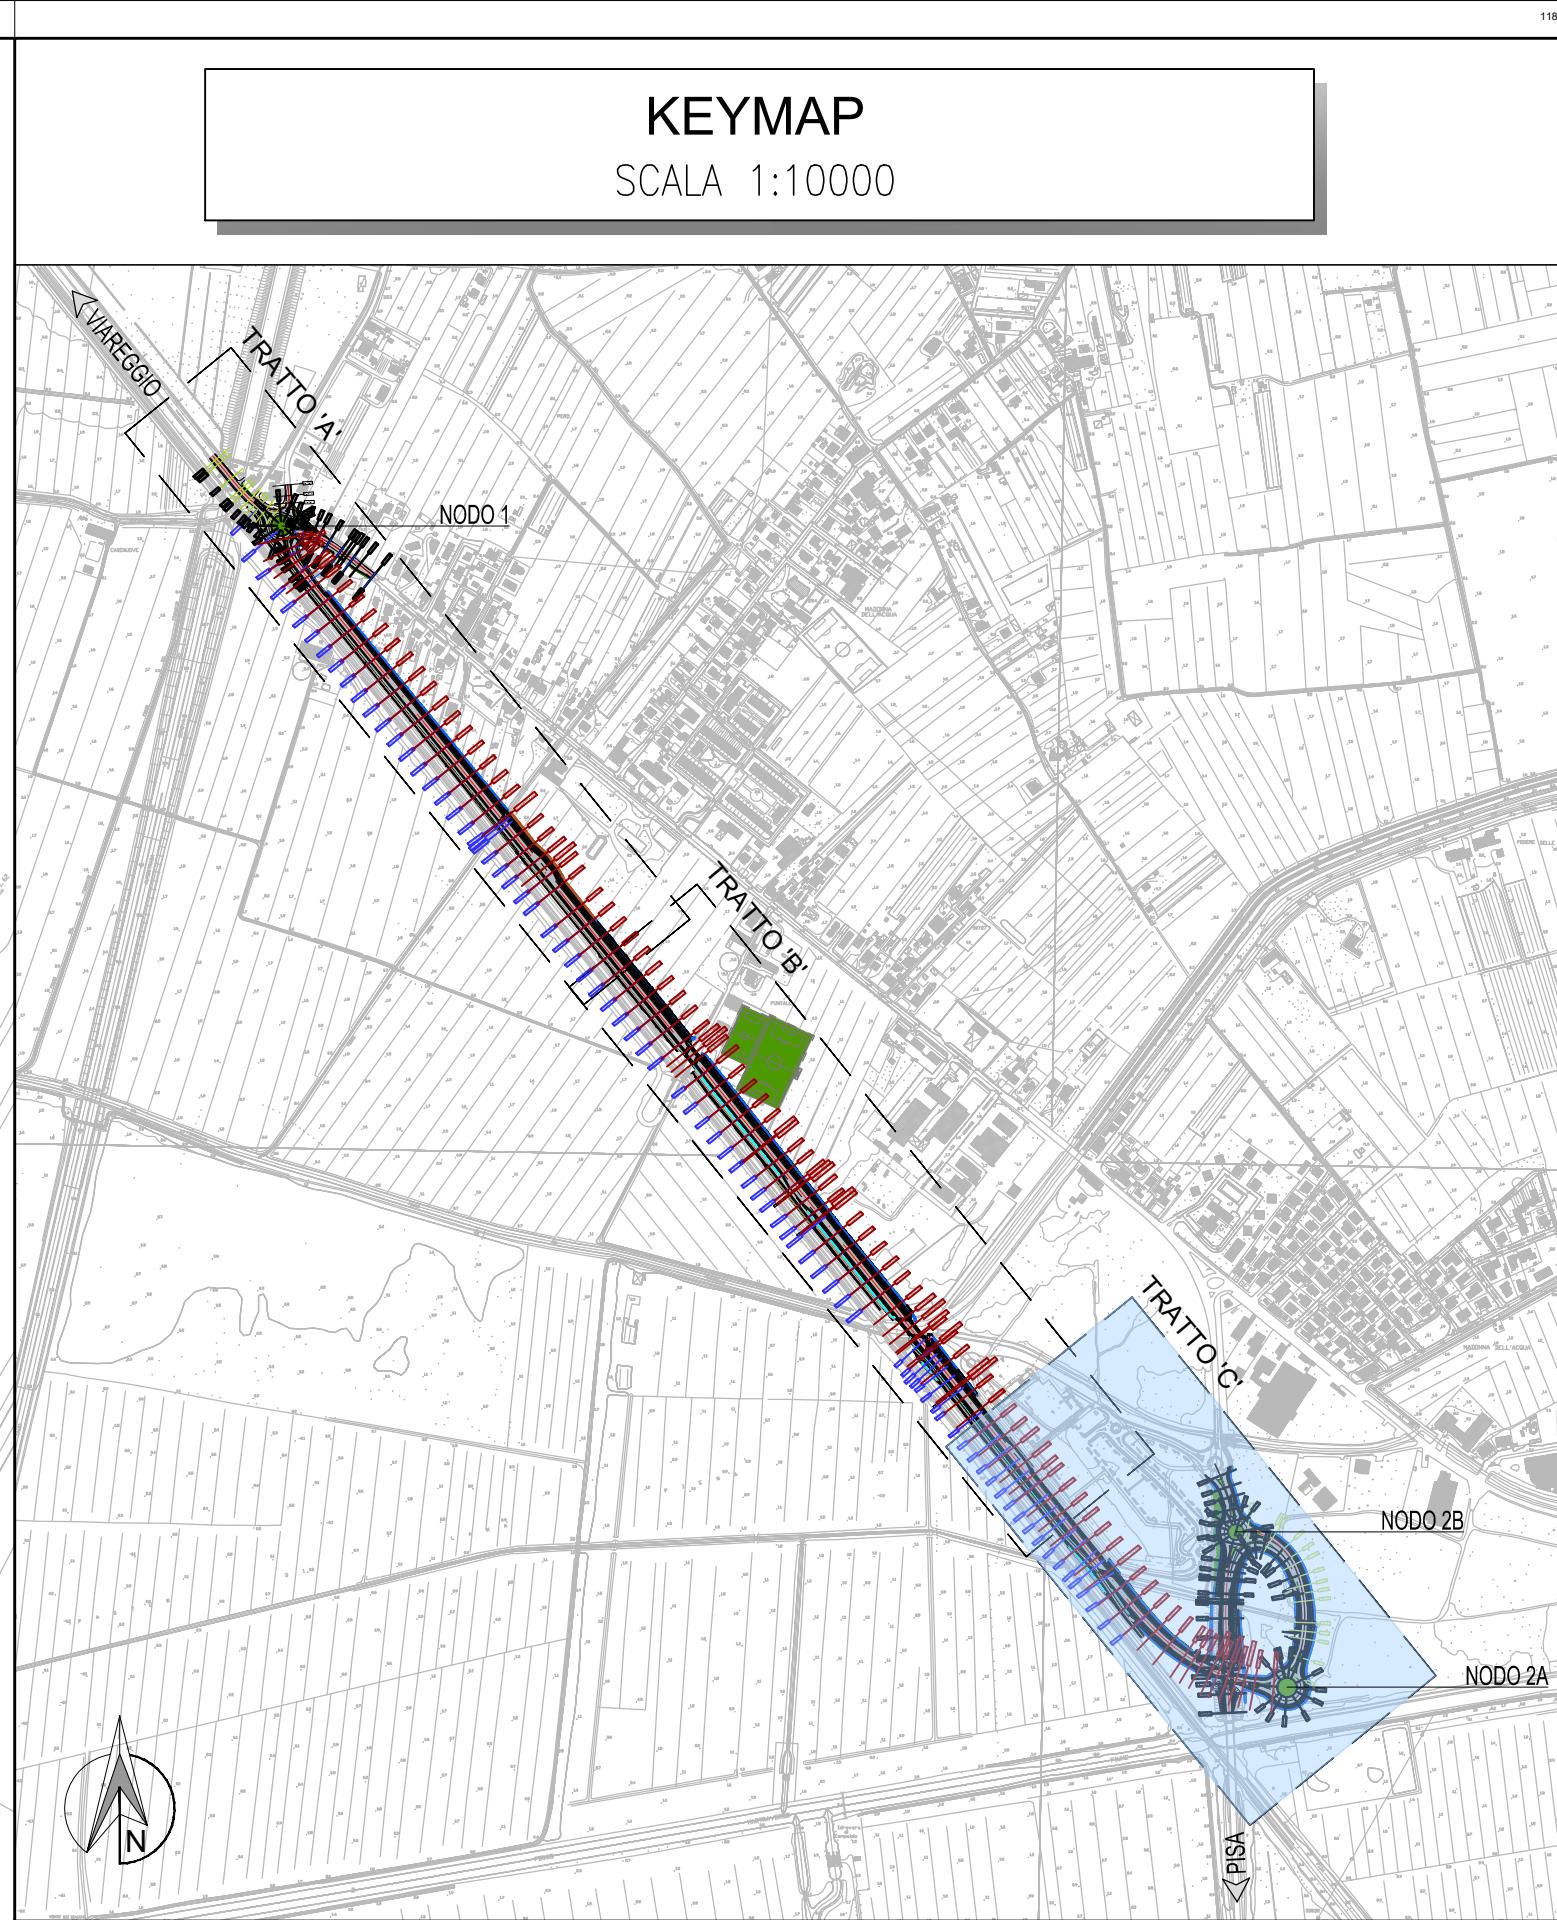

- LEGENDA:
- Sezioni trasversali asse principale
 - Sezioni trasversali viabilità secondaria
 - Sezioni Tipo

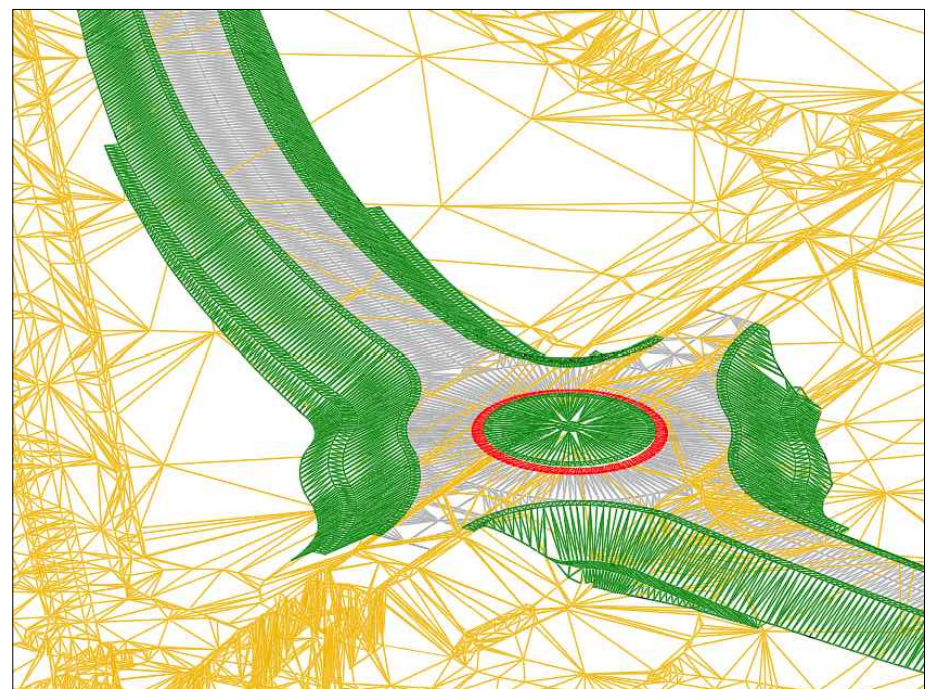

VARIANTE - Modellazione 3D vista da sud/ovest

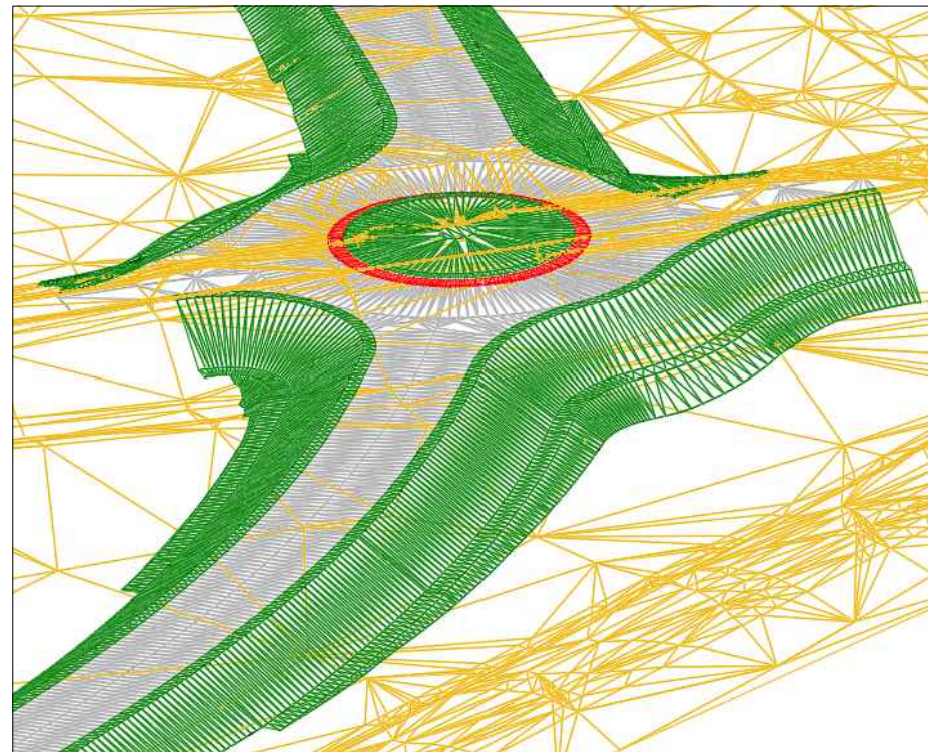

VARIANTE - Modellazione 3D vista da nord/ovest

PROVINCIA DI PISA
Settore Viabilità, Trasporti e Protezione Civile

APPALTO CONGIUNTO PER LA PROGETTAZIONE ESECUTIVA E LA REALIZZAZIONE DEI LAVORI, INERENTE LA VIABILITÀ DI RACCORDO NORD TRA IL NUOVO POLO OSPEDALIERO, LA S.S. N. 12 DEL BRENNERO, LA S.S. N. 1 AURELIA E LA S.P. N. 2 VICARESE

TRATTO FUNZIONALE TRA I NODI 1-2
VARIANTE AL c.a. DI MADONNA DELL'ACQUA - S.GIULIANO TERME

PROPOSTA TECNICA MIGLIORATIVA

PROGETTAZIONE:
Ing. Livio Radici
Albo degli Ingegneri
Provincia di Livorno - A776

ATI IMPRESE:
Dott. Carlo Agazzi s.p.a.
C.so Italia, 55
20122 - Milano - (MI)

Impresa Fort SpA
Via Adriatico Industriale, 10
56121 - Pisa - (PI)

IGP Giuliano Terme s.r.l.
Via Benvenuto 9/15
56121 - Pisa - (PI)

C				
B				
A	Gennaio 2020	Emissione Variante	M. PIANGIANI REDATTO	M. PIANGIANI CONTROLLATO
EM/RE:	DATA	DESCRIZIONE	L. RADINI APPROVATO	

AMBITO STRADALE
PROGETTO ASSE PRINCIPALE
PLANIMETRIA DI PROGETTO TAV.N°2 - CONFRONTO VARIANTE-ESECUTIVO
Scala: 1:1.000

CODICE IDENTIFICATIVO: 4.2.02.a-P_PI

CIG 9532901EC1

Il Responsabile Unico del Procedimento
Ing. Cristiano Ristori

Il Direttore dell'esecuzione
Ing. Erika Banti