



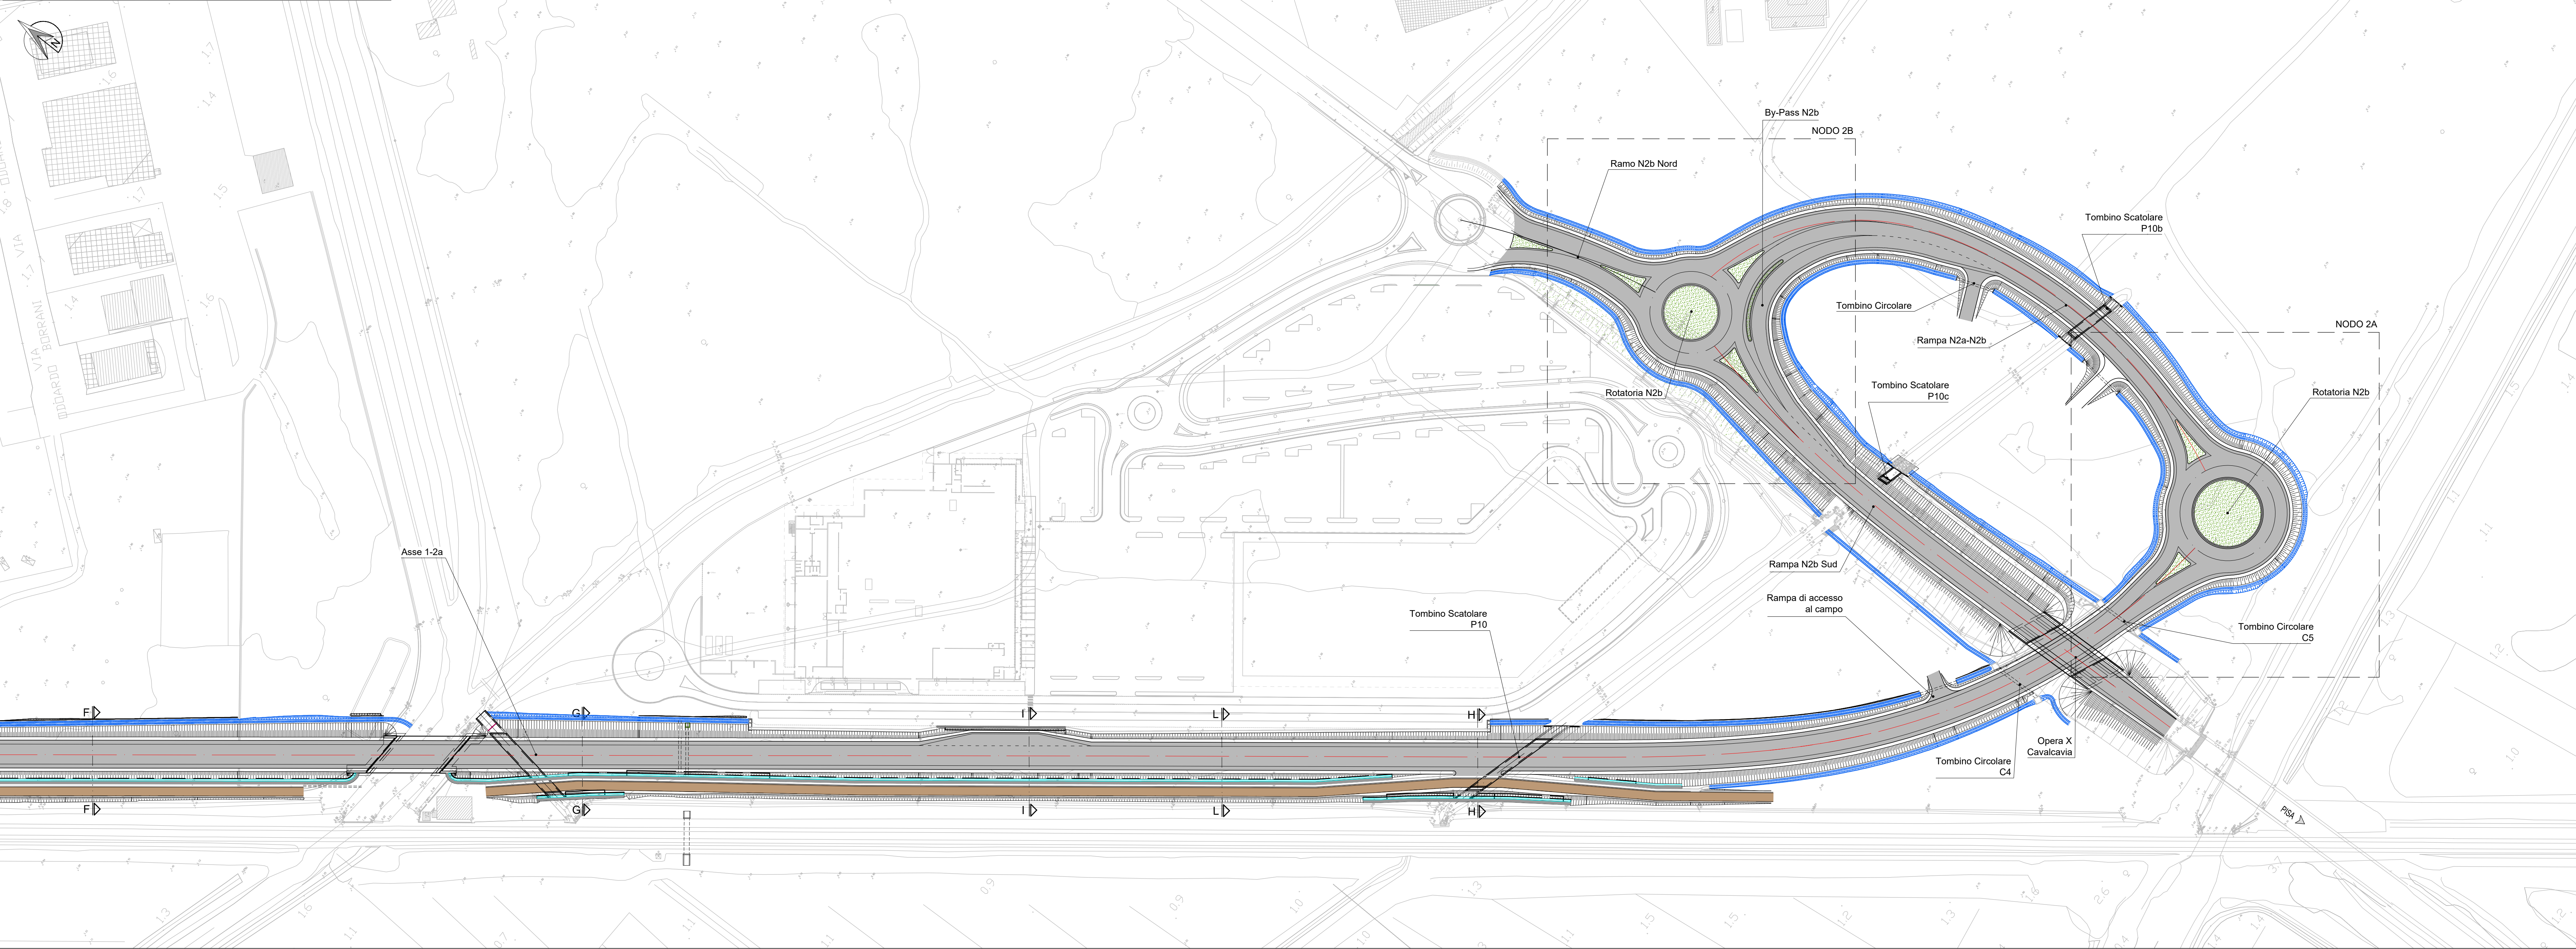

SOLUZIONE PROGETTO ESECUTIVO


SOLUZIONE PROGETTO DI VARIANTE

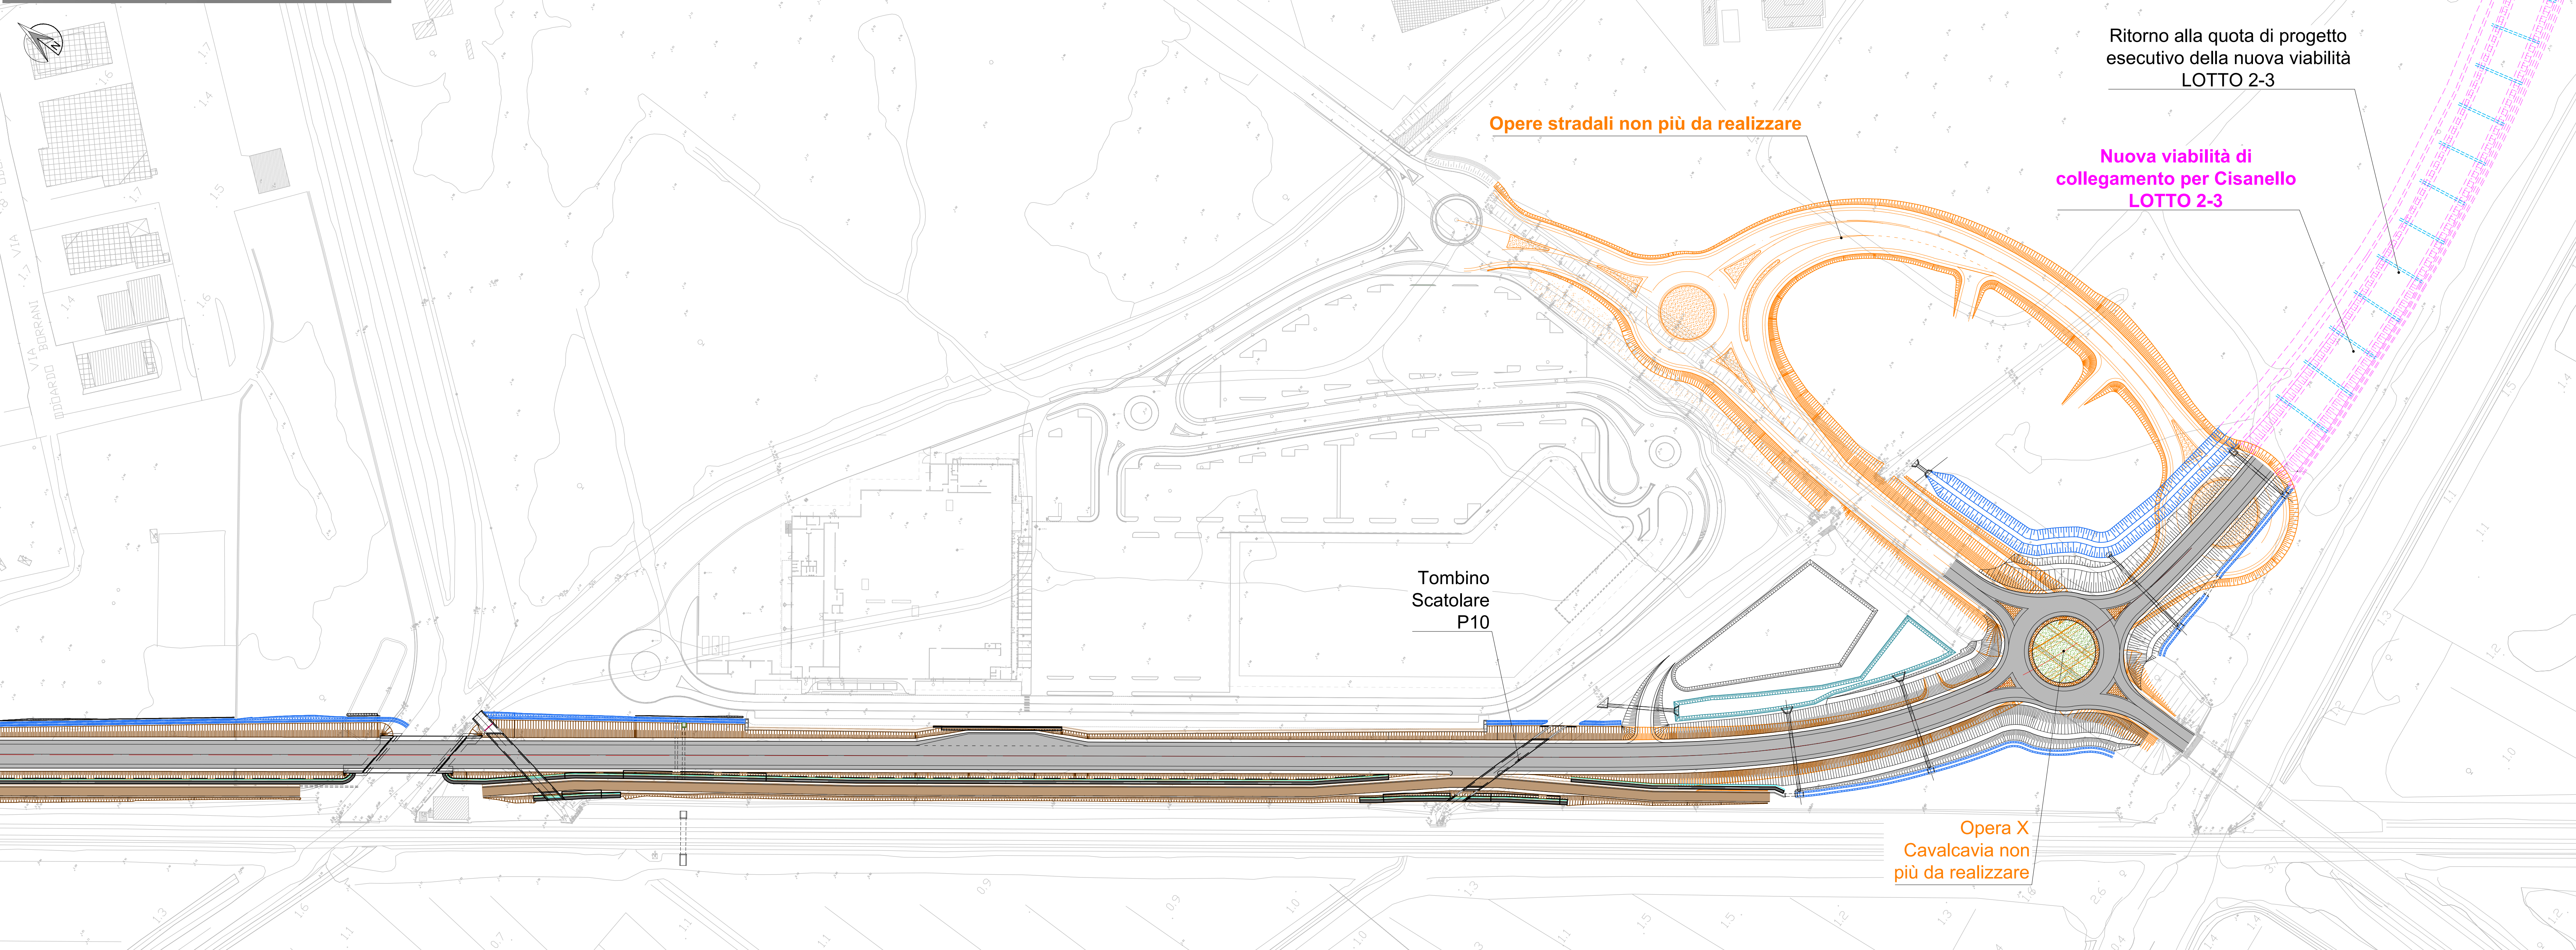


TRACCIATO PLANIMETRICO DEL TUTTO INVARIATO, PROFILO LONGITUDINALE INVARIATO FINO ALLA SEZ. "SCATOLARE_P10", ROTATORIA SU PIANO INCLINATO AL 2,6% COME L'ATTUALE LIVELLETTA STRADALE



- LEGENDA:
- Sezioni trasversali asse principale
 - Sezioni trasversali viabilità secondaria
 - Sezioni Tipo

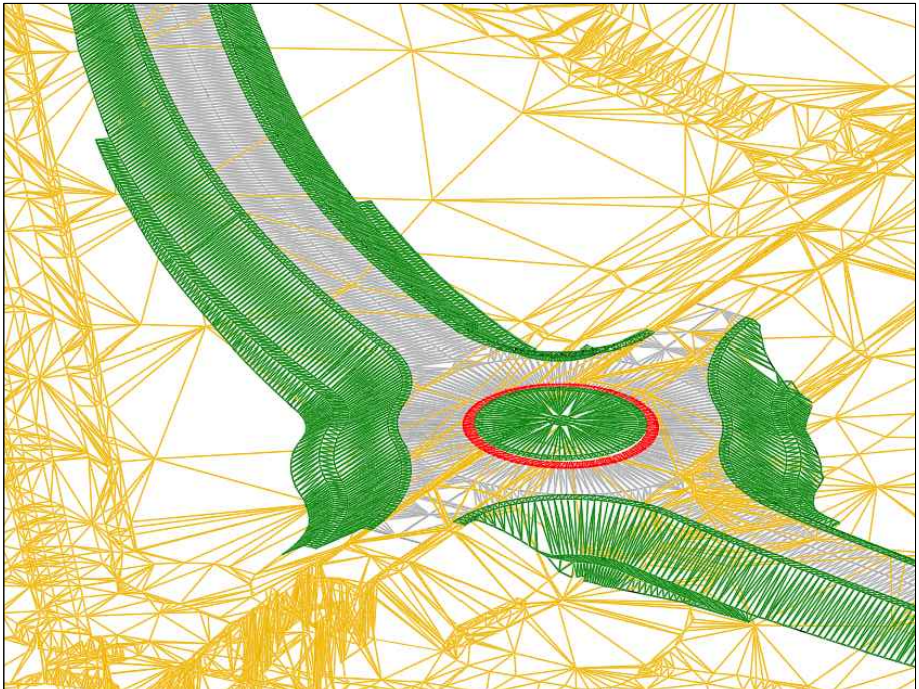

VARIANTE - Modellazione 3D vista da sud/ovest

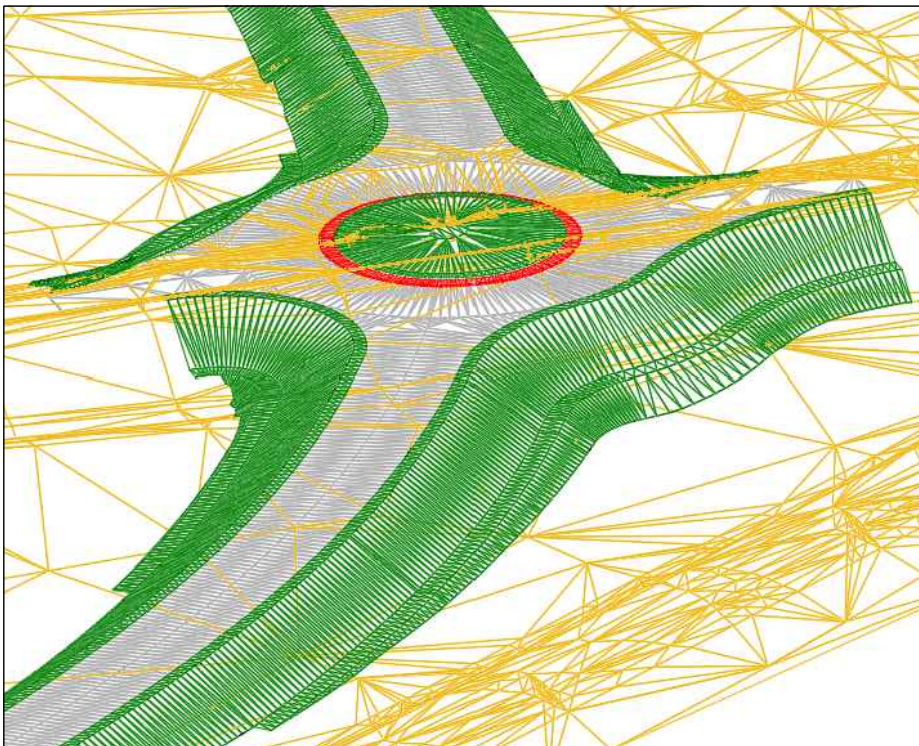

VARIANTE - Modellazione 3D vista da nord/ovest

PROVINCIA DI PISA
Settore Viabilità, Trasporti e Protezione Civile



APPALTO CONGIUNTO PER LA PROGETTAZIONE ESECUTIVA E LA REALIZZAZIONE DEI
LAVORI, INERENTE LA VIABILITÀ DI RACCORDO NORD TRA IL NUOVO POLO OSPEDALIERO,
LA S.S. N. 12 DEL BRENNERO, LA S.S. N. 1 AURELIA E LA S.P. N. 2 VICARESE

TRATTO FUNZIONALE TRA I NODI 1-2
VARIANTE AL c.a. DI MADONNA DELL'ACQUA - S.GIULIANO TERME


PROPOSTA TECNICA MIGLIORATIVA

PROGETTAZIONE:



Ing. Lino Radici
Albo degli Ingegneri
Provincia di Livorno n. A778


ATI IMPRESE:

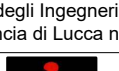

Dotti, Cotti, Agosti & P.A.
Corso Italia, 10
20122 - Milano - (MI)



Impresa Forti SpA
Via Andreotti Battaglia, 10
56121 - Capodelfino - (PI)

 

IGP Giulian Piero & C.
Via Benvenuto 3/5
56121 - Pisa - (PI)

C						
B						
A	Gennaio 2020	Emissione Variante	M. PIANGIANI REDATTO	M. PIANGIANI CONTROLLATO	L. RADINI APPROVATO	
EM/RE:	DATA	DESCRIZIONE	REDATTO	CONTROLLATO	APPROVATO	

AMBITO STRADALE
PROGETTO ASSE PRINCIPALE
SOVRAPPONTO VARIANTE-ESECUTIVO E COMPATIBILITA' VARIANTE-LOTTO 2
Scala: 1:1.000

CODICE IDENTIFICATIVO: 4.2.02.b-P_So CIG 9532901EC1

Il Responsabile Unico del Procedimento
Ing. Cristiano Ristori

Il Direttore dell'esecuzione
Ing. Erika Banti