
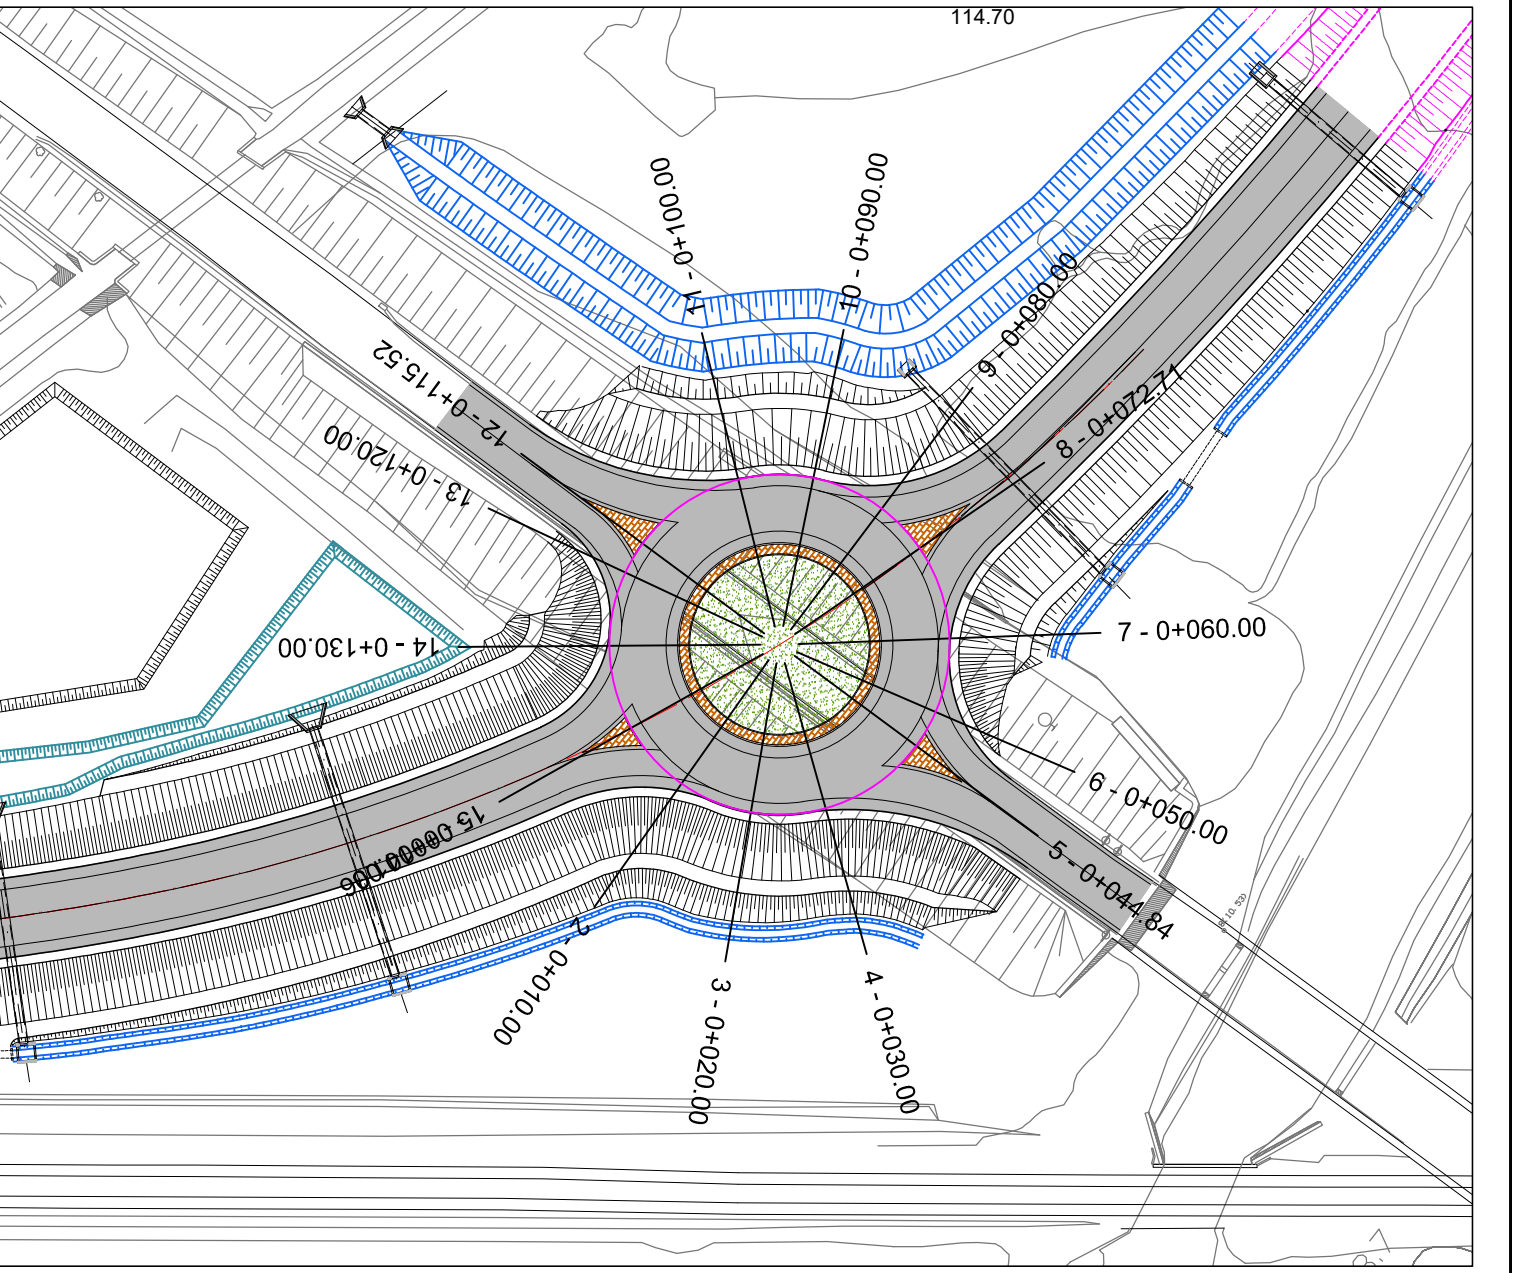
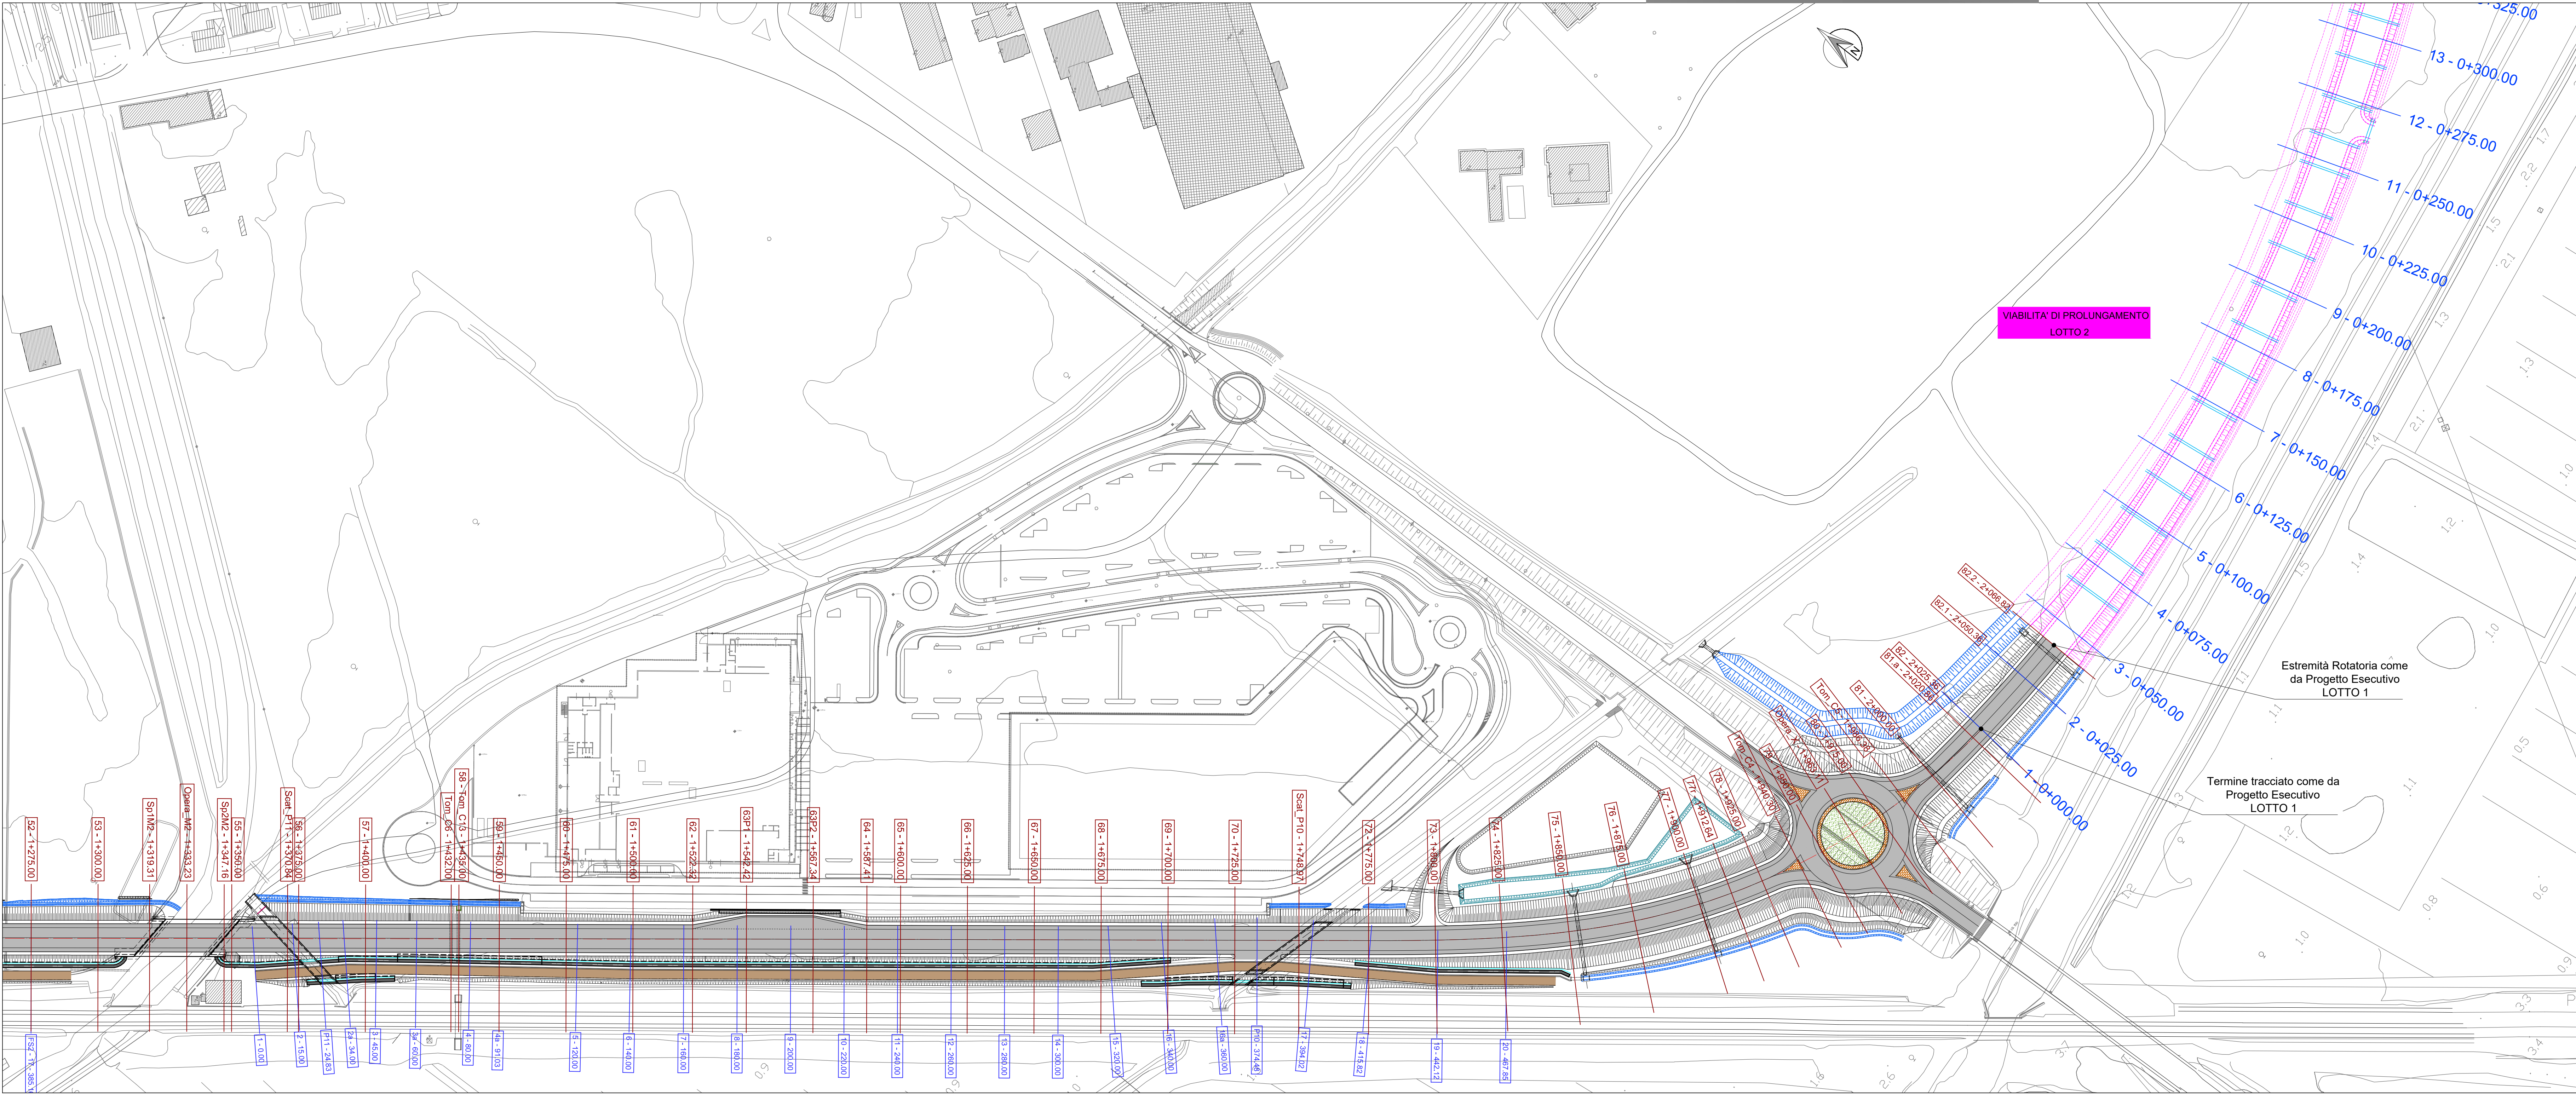
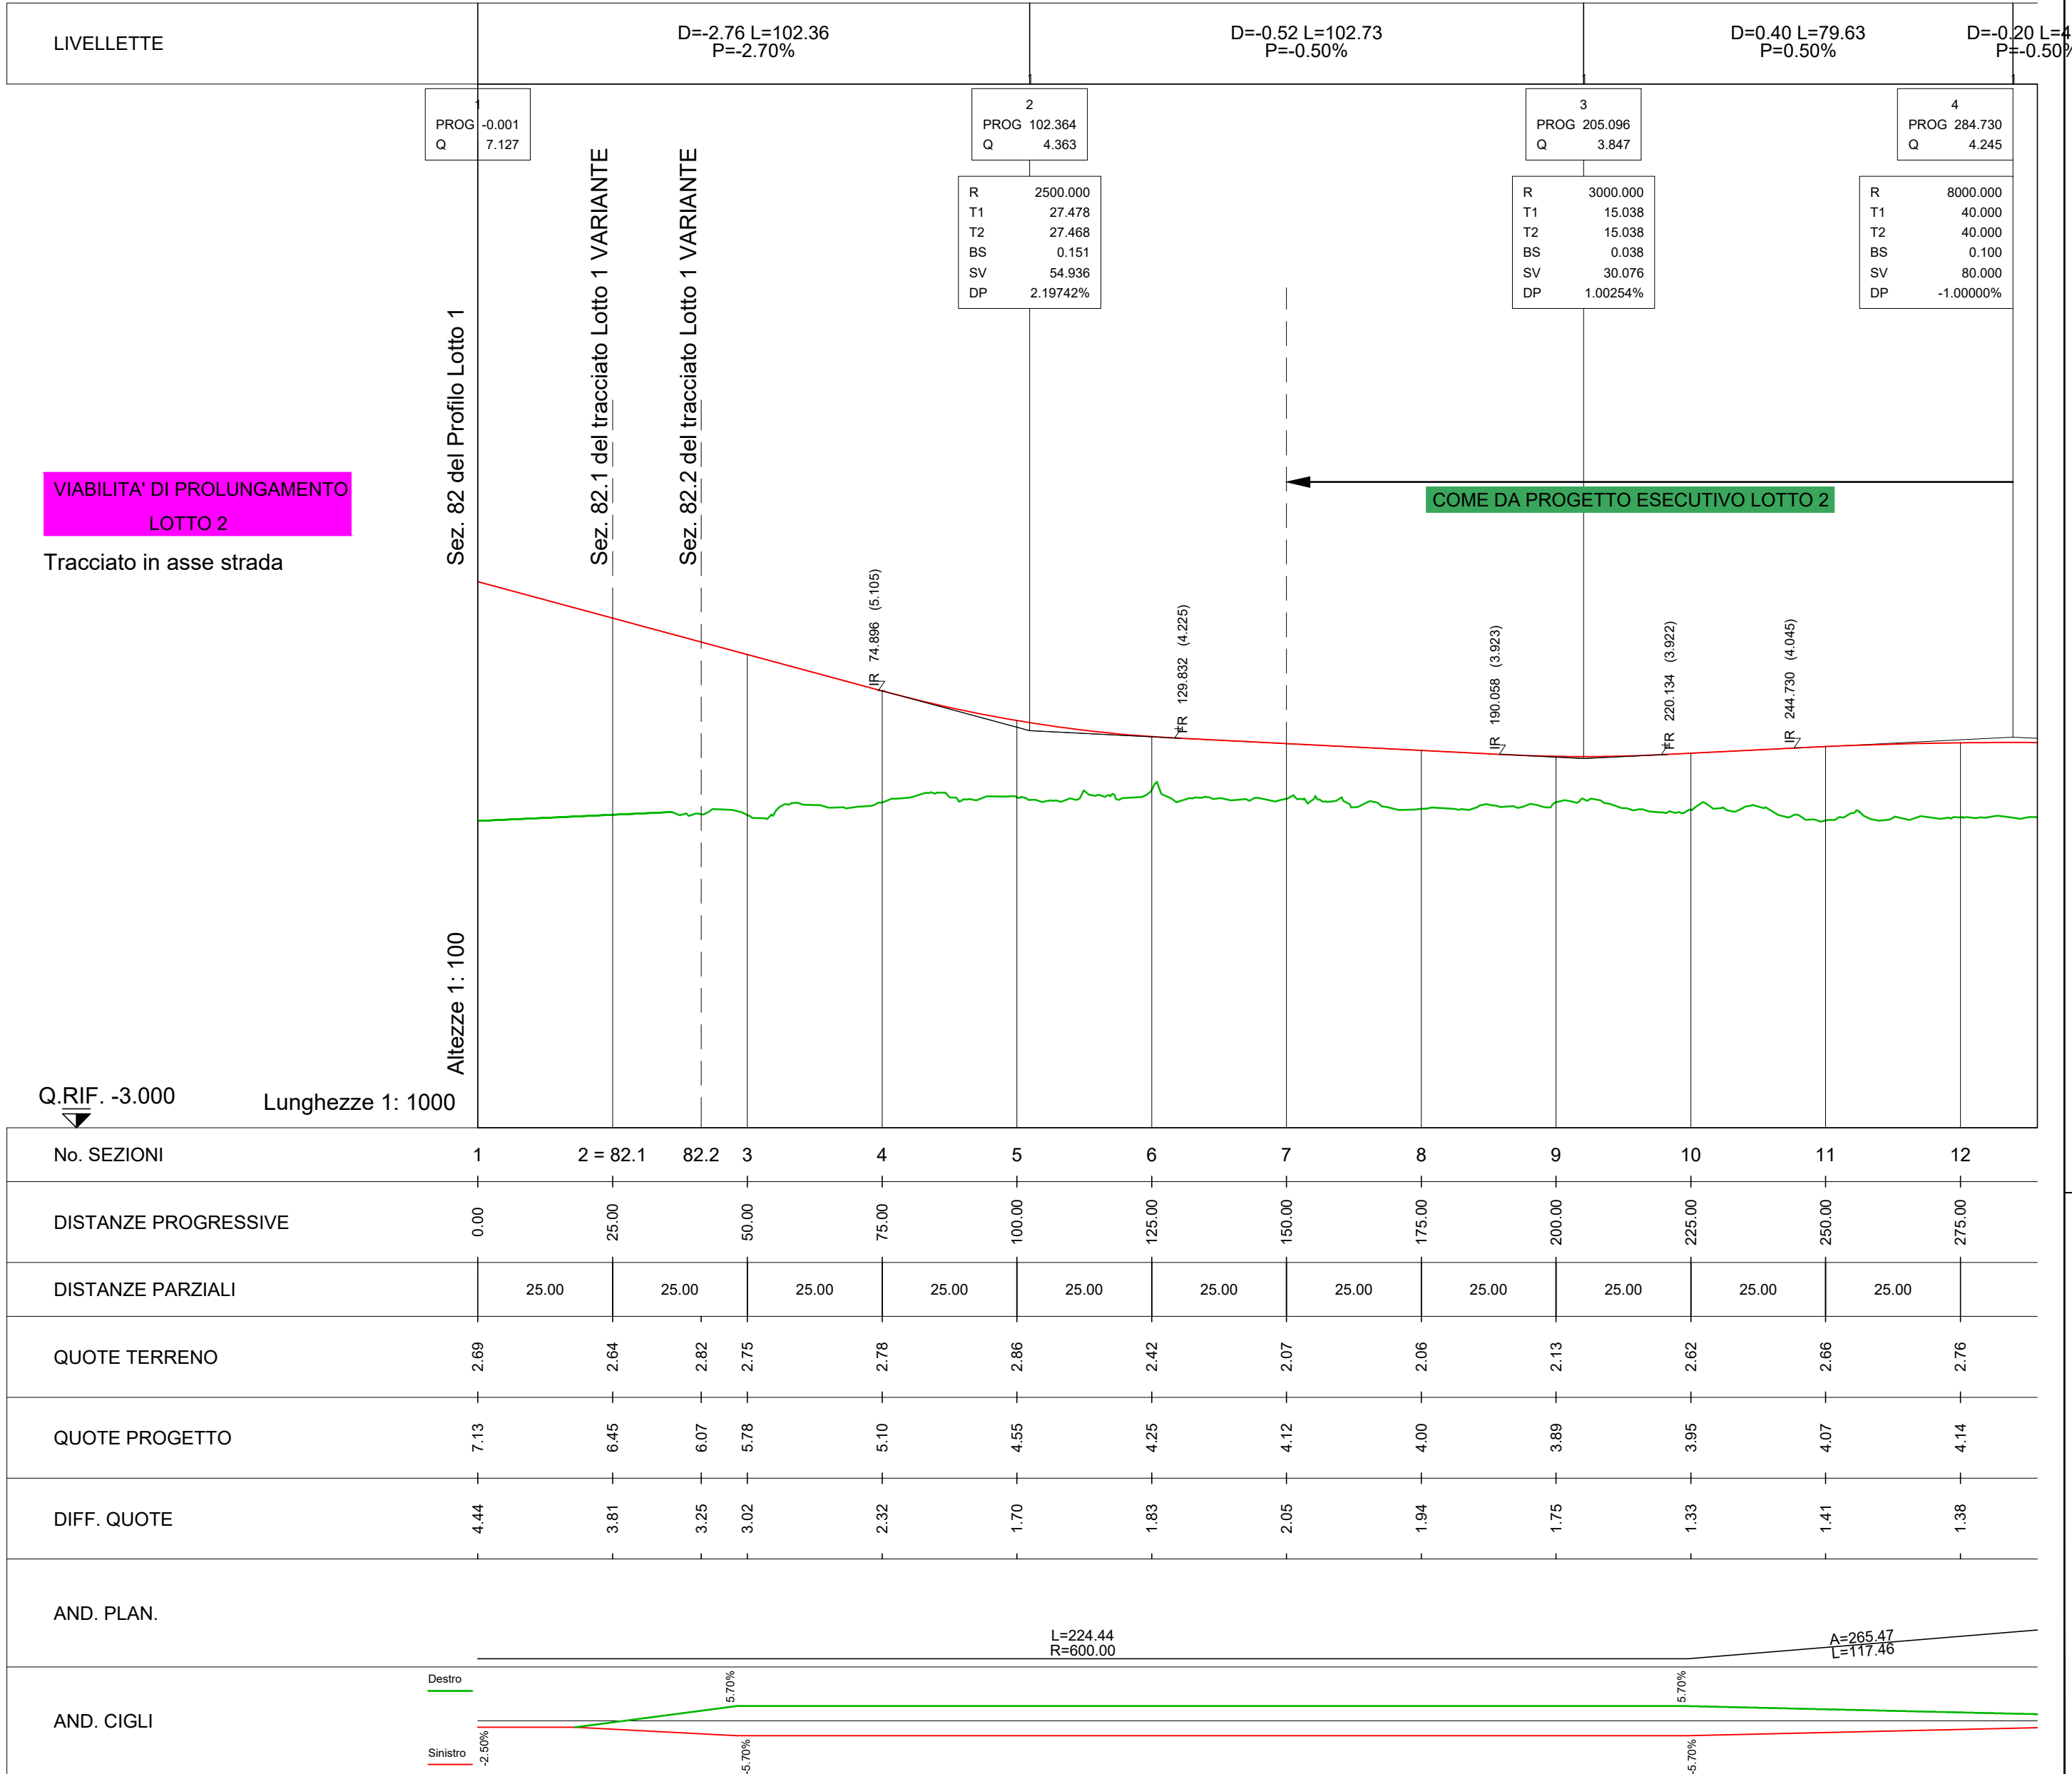
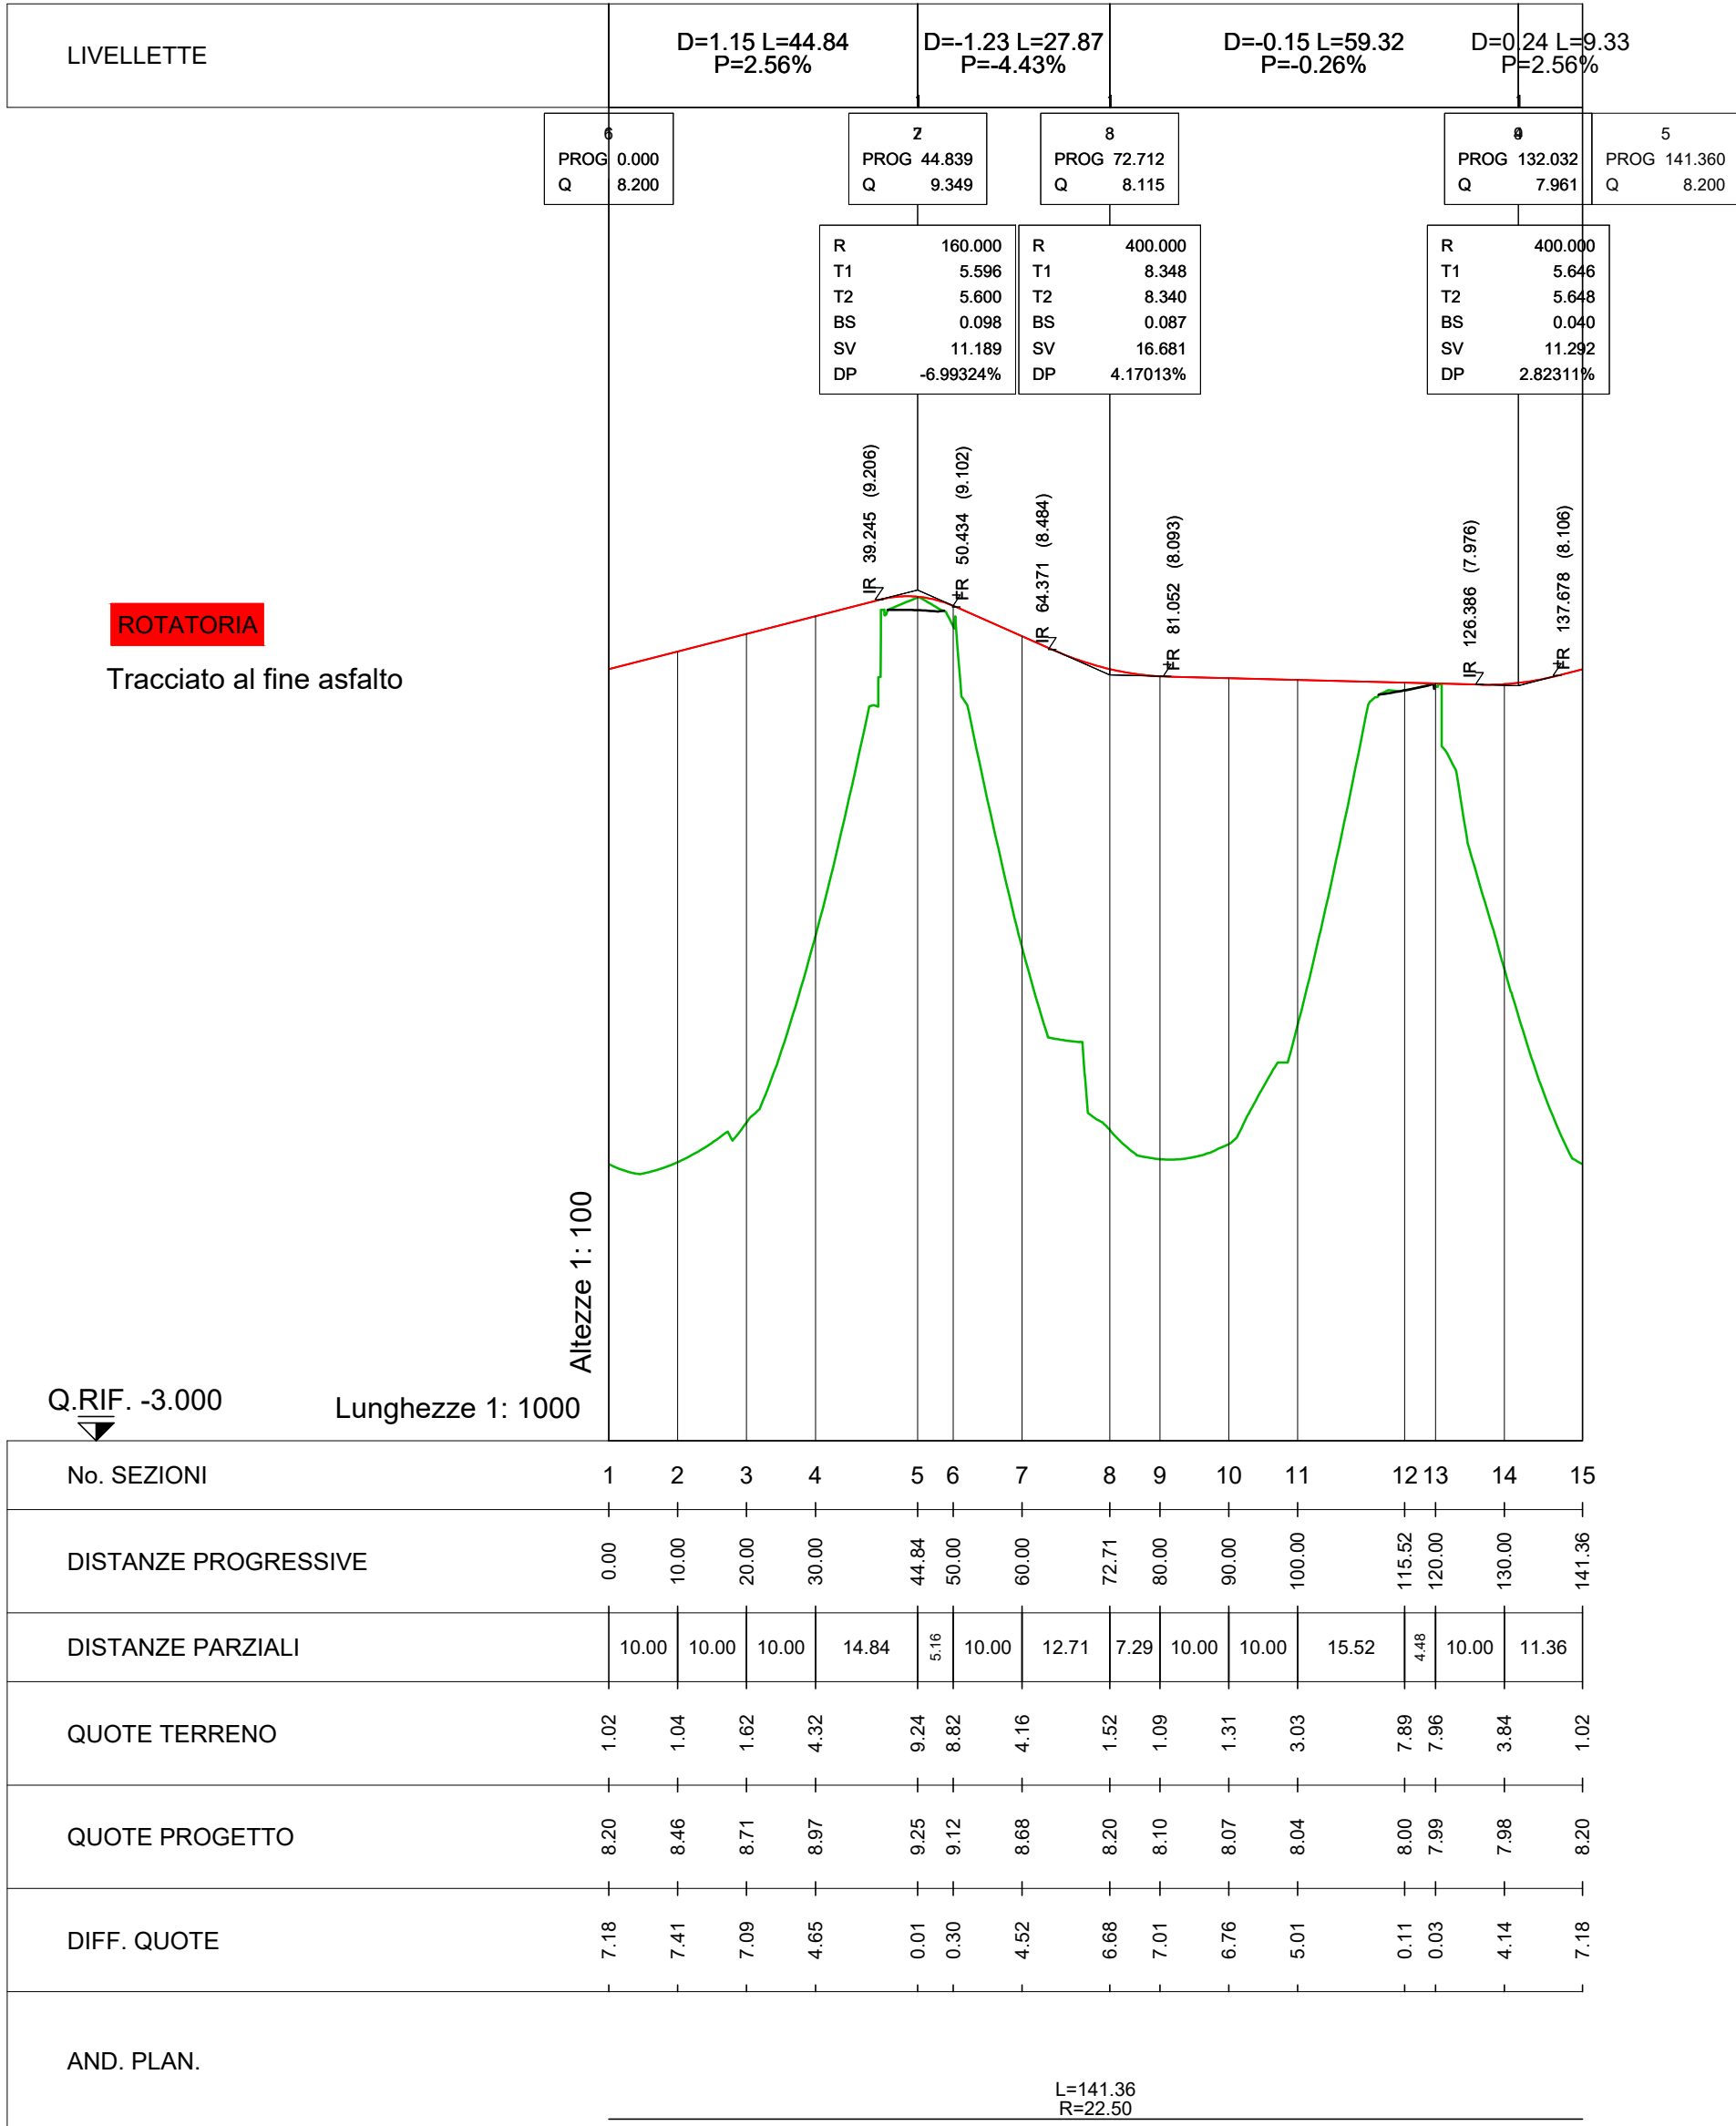


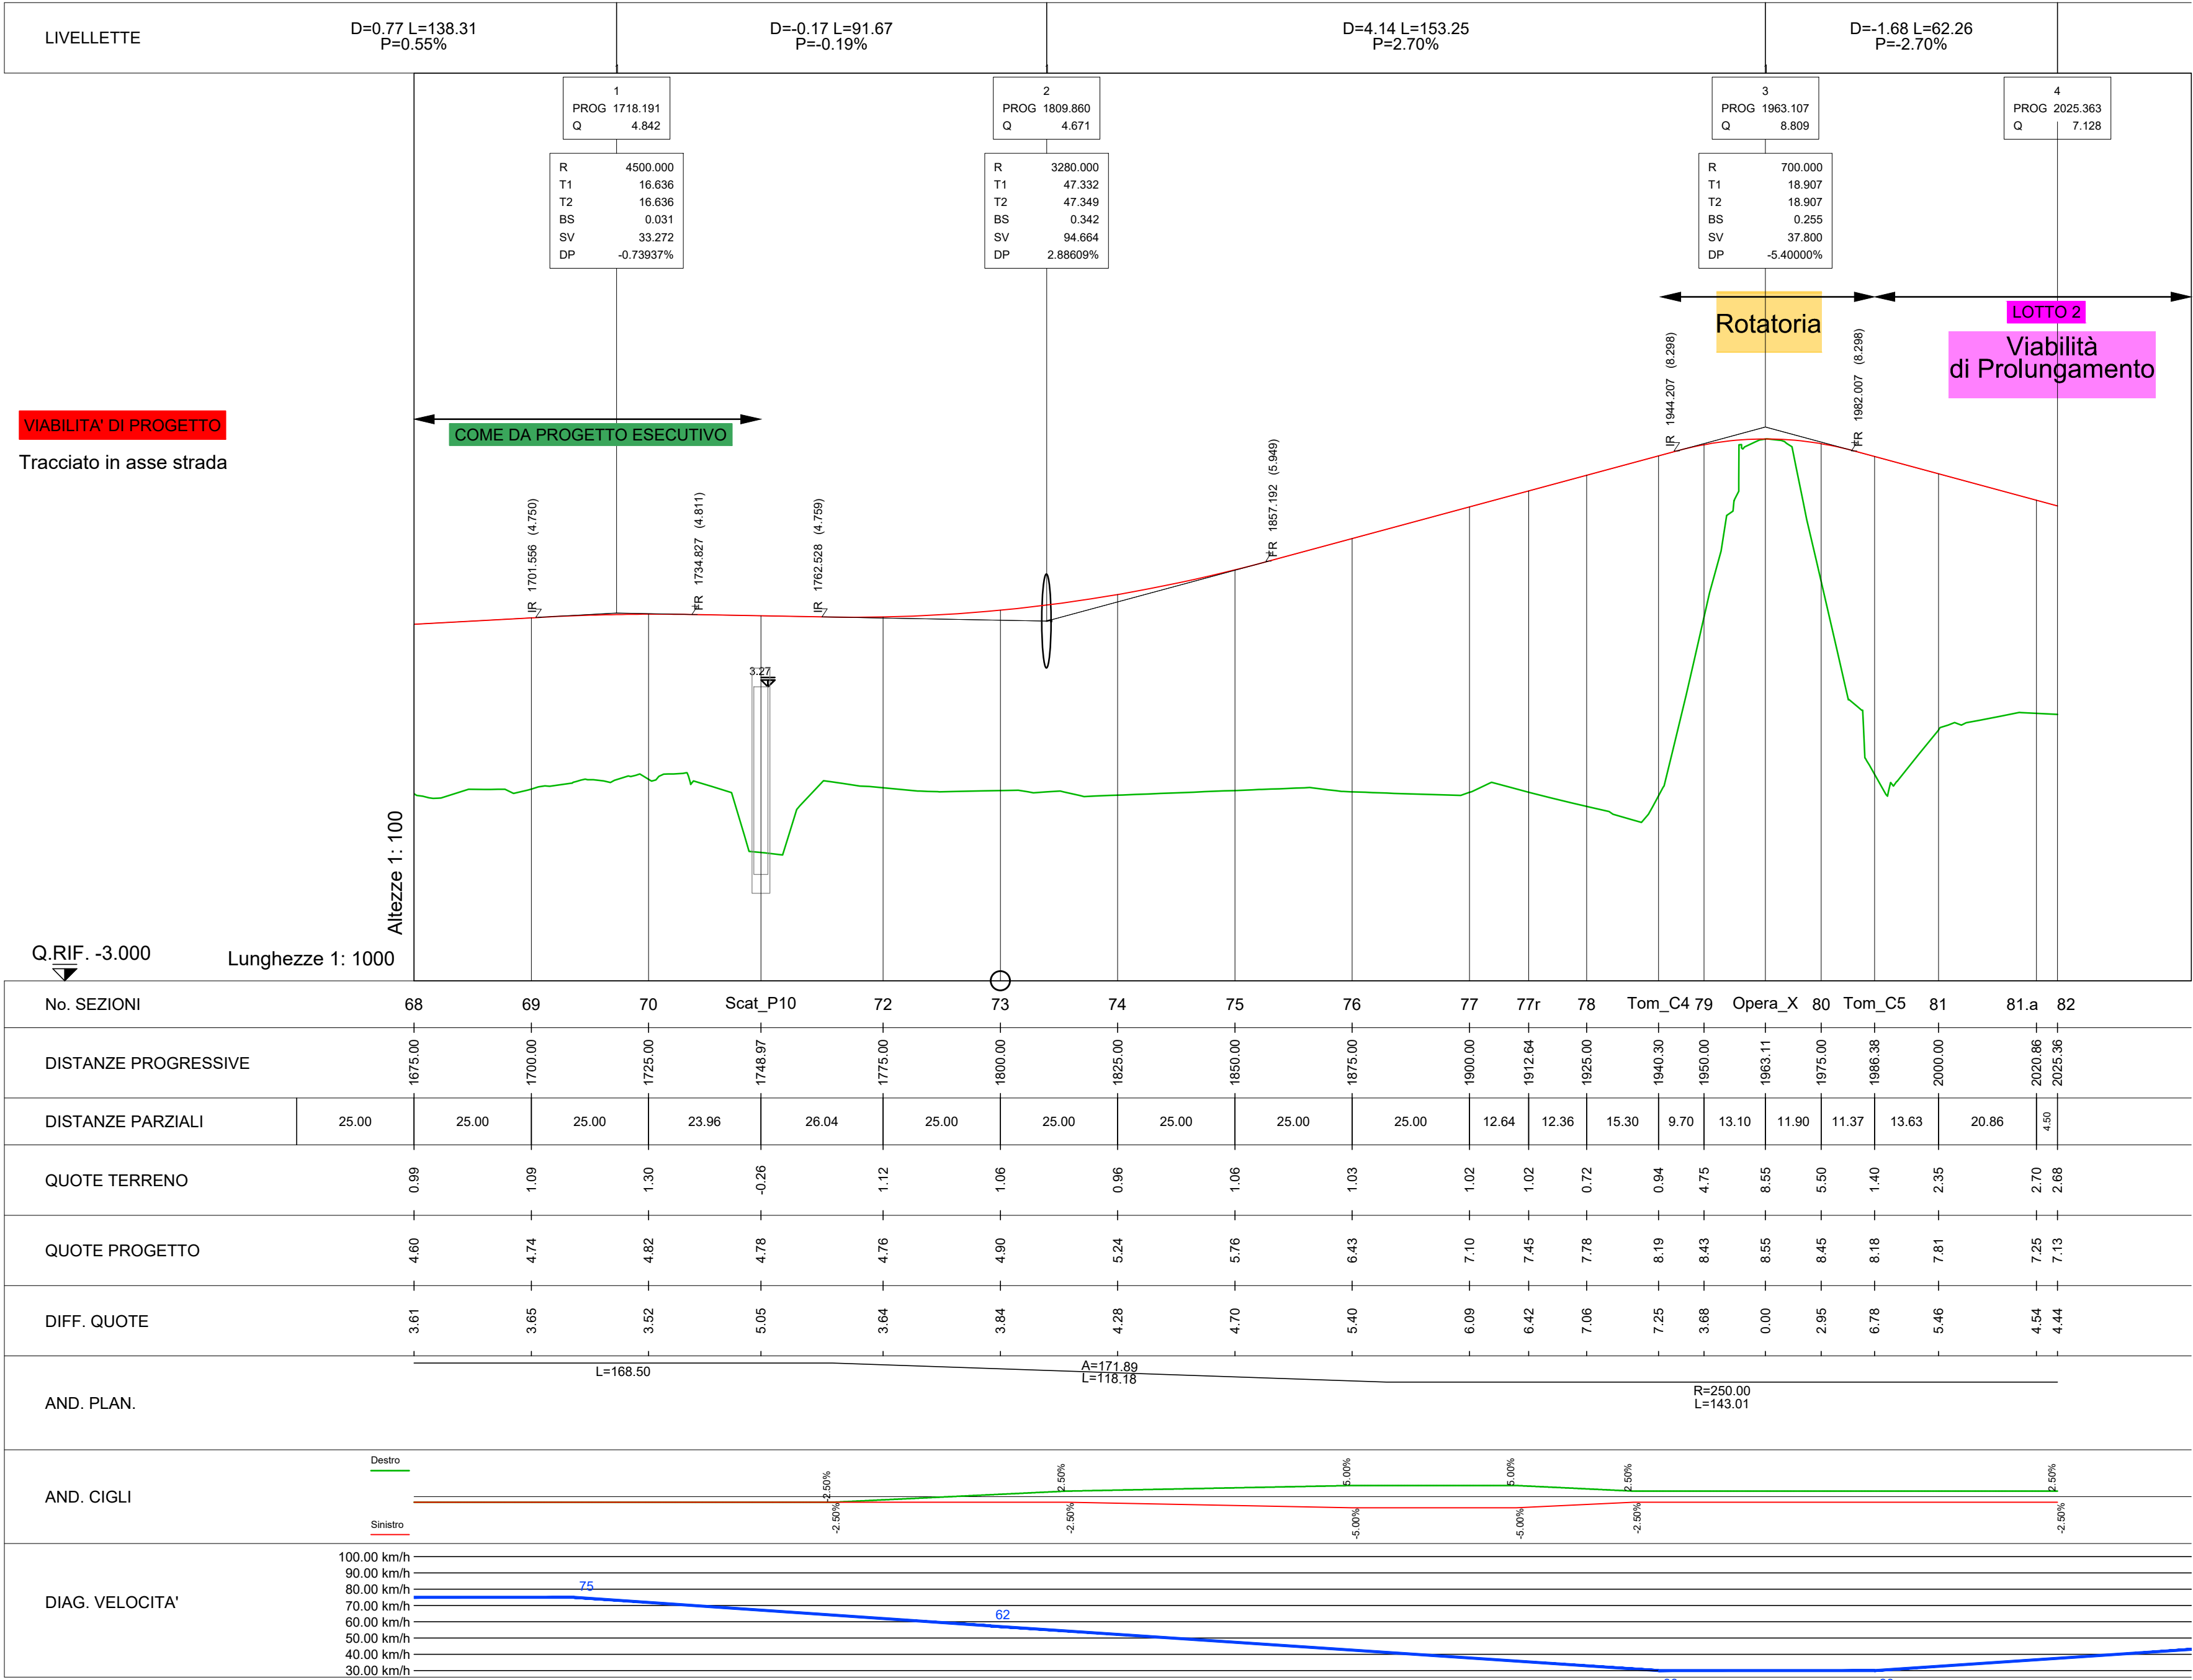

PROVINCIA DI PISA
Settore Viabilità, Trasporti e Protezione Civile

APPALTO CONGIUNTO PER LA PROGETTAZIONE ESECUTIVA E LA REALIZZAZIONE DEI LAVORI, INERENTE LA VIABILITA' DI RACCORDO NORD NORD IL NUOVO POLO OSPEDALIERO, LA S.S. N. 12 DEL BRENNERO, LA S.S. N. 1 AURELIA E LA S.P. N. 2 VICARESE

TRATTO FUNZIONALE TRA I NODI 1-2
VARIANTE AL c.a. DI MADONNA DELL'ACQUA - S.GIULIANO TERME

PROPOSTA TECNICA MIGLIORATIVA

PROGETTAZIONE: VEGA ENGINEERING

ATI IMPRESE: Dotti, C&G, Agnelli, S.p.A., Impresa Forti SpA, IGP Giuliano Terme s.r.l.

AMBITO STRADALE
PROGETTO ASSE PRINCIPALE
PROFILO LONGITUDINALE, TRATTO IN VARIANTE

Scala: 1:1000-1:100

CODICE IDENTIFICATIVO: 4.2.04.b-P.4. CIG 9532901EC1

Il Responsabile Unico del Procedimento
Ing. Cristiano Ristori

Il Direttore dell'esecuzione
Ing. Erika Banti