



PLANIMETRIA DI PROGETTO-SEGNALETICA VERTICALE E ORIZZONTALE
SCALA 1:2000

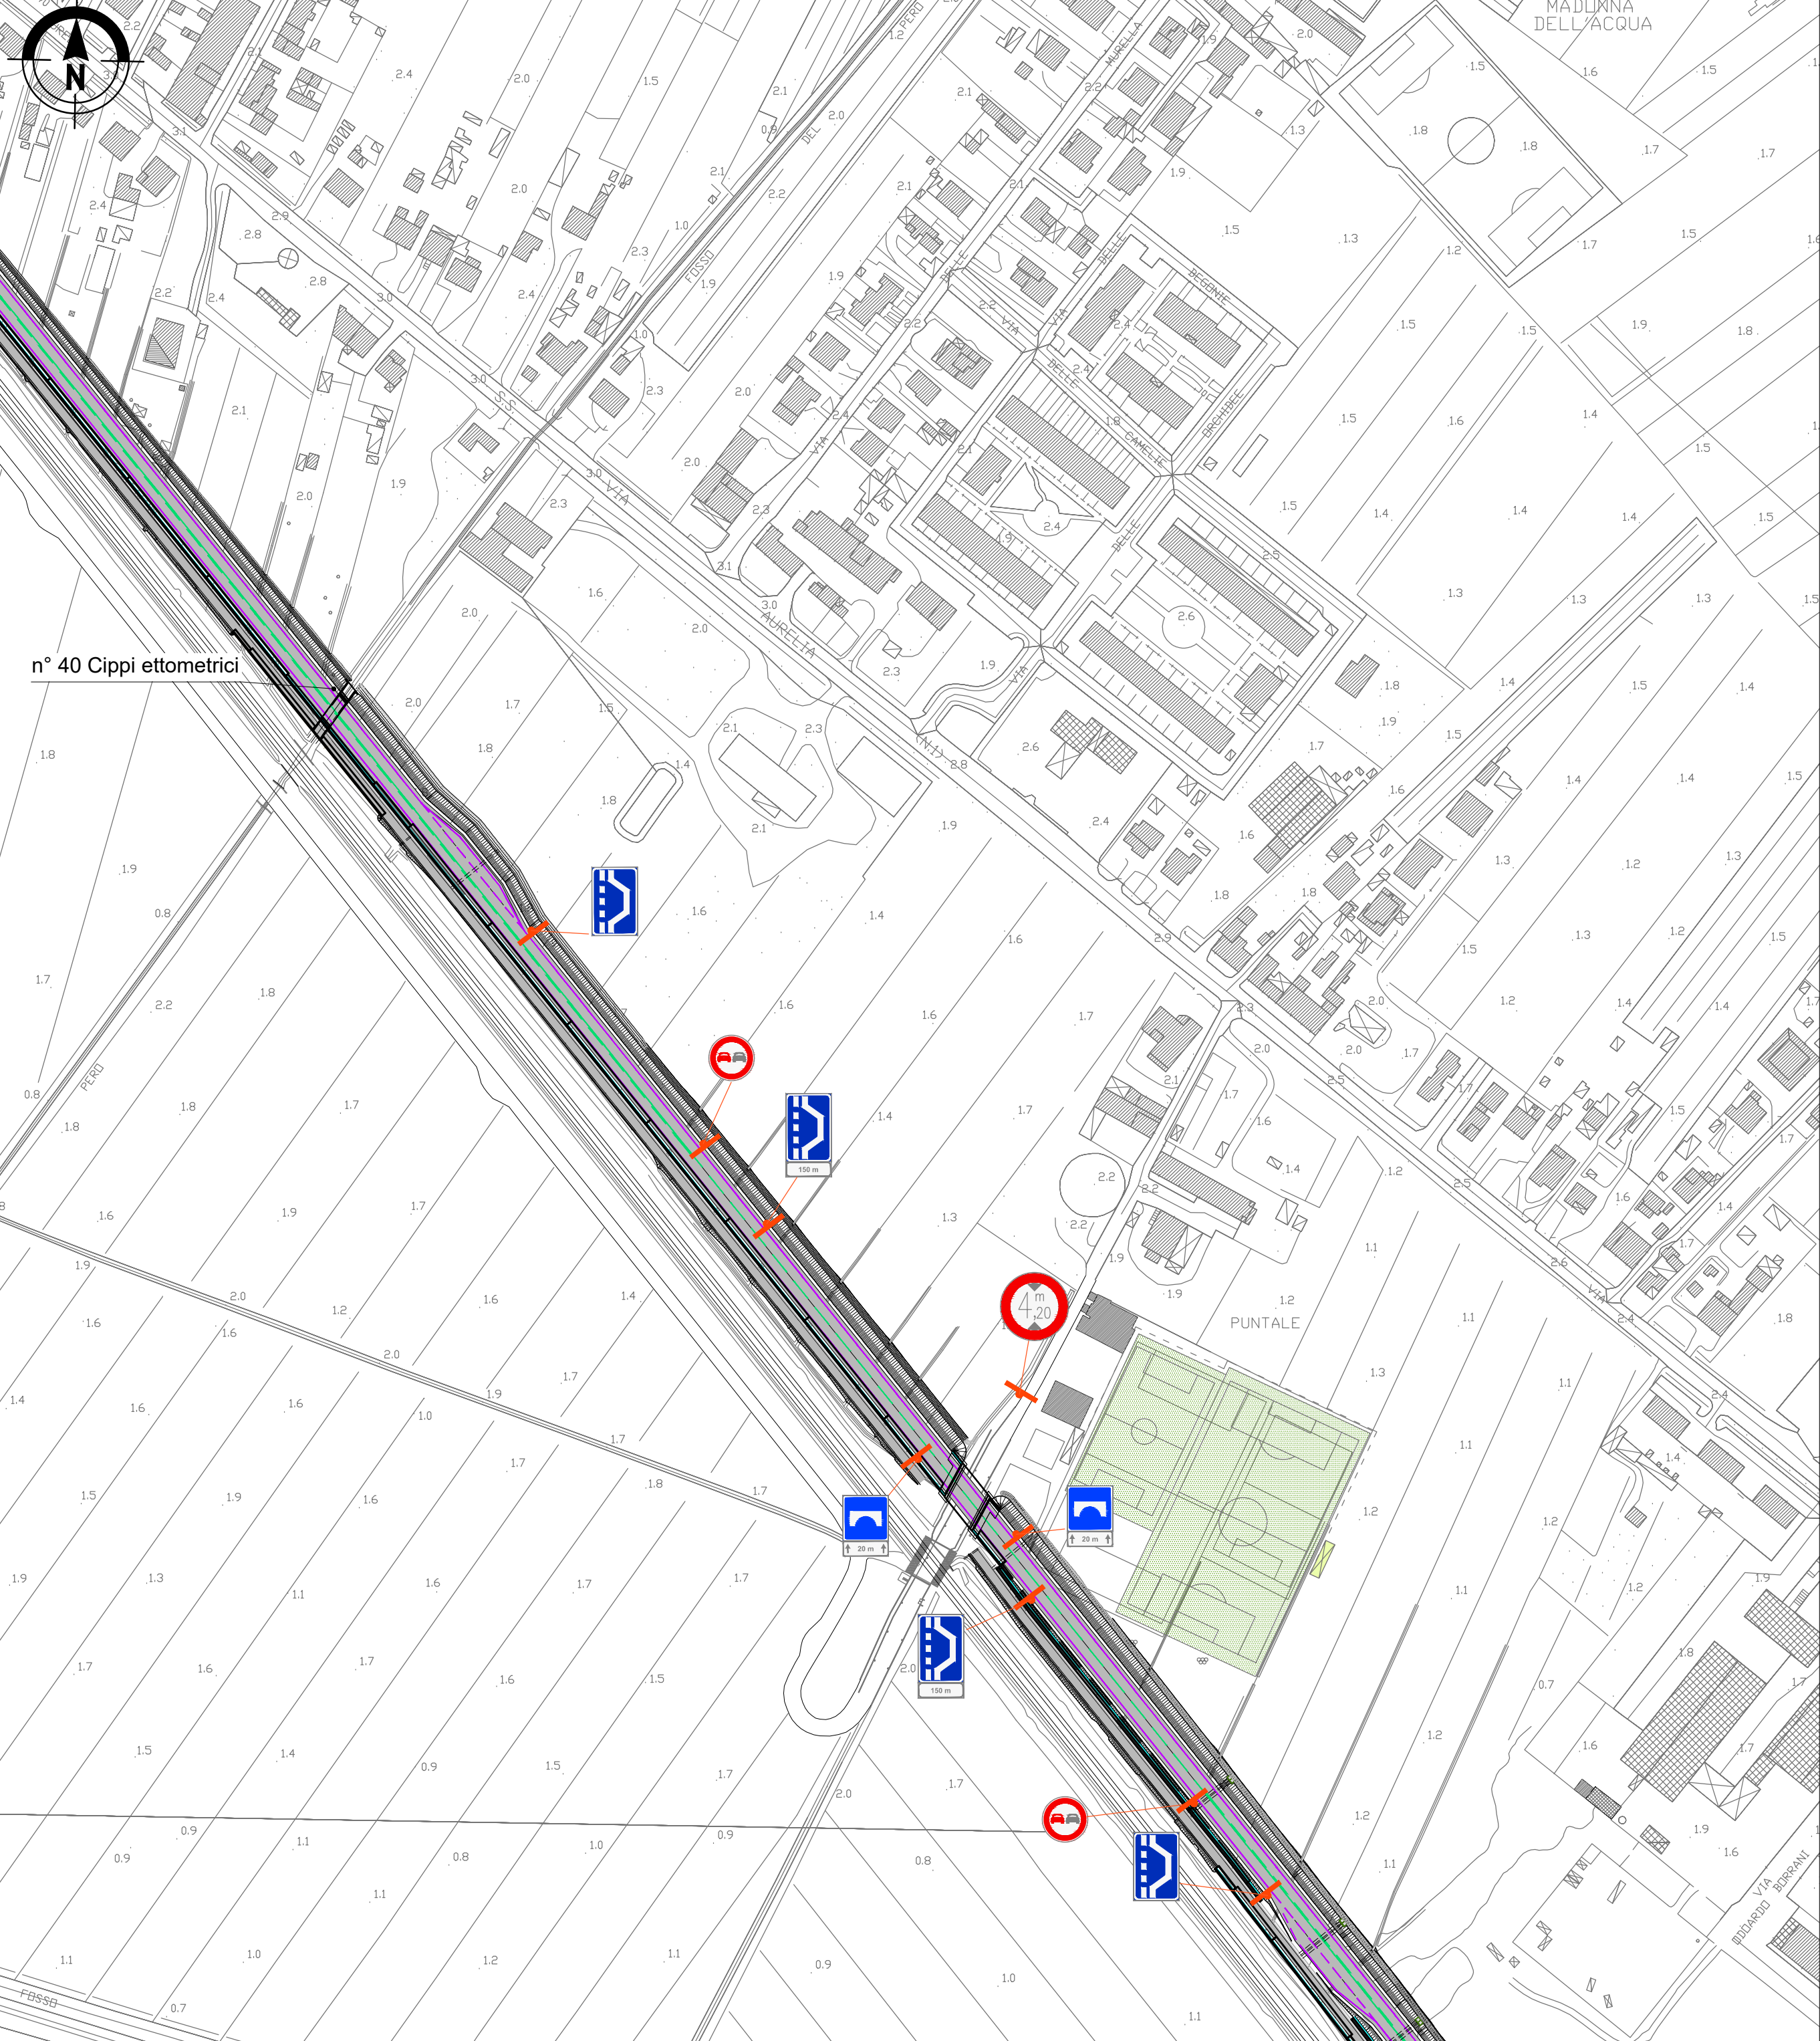


PLANIMETRIA DI PROGETTO-SEGNALETICA VERTICALE E ORIZZONTALE - ROTATORIA NODO 2
SCALA 1:1000

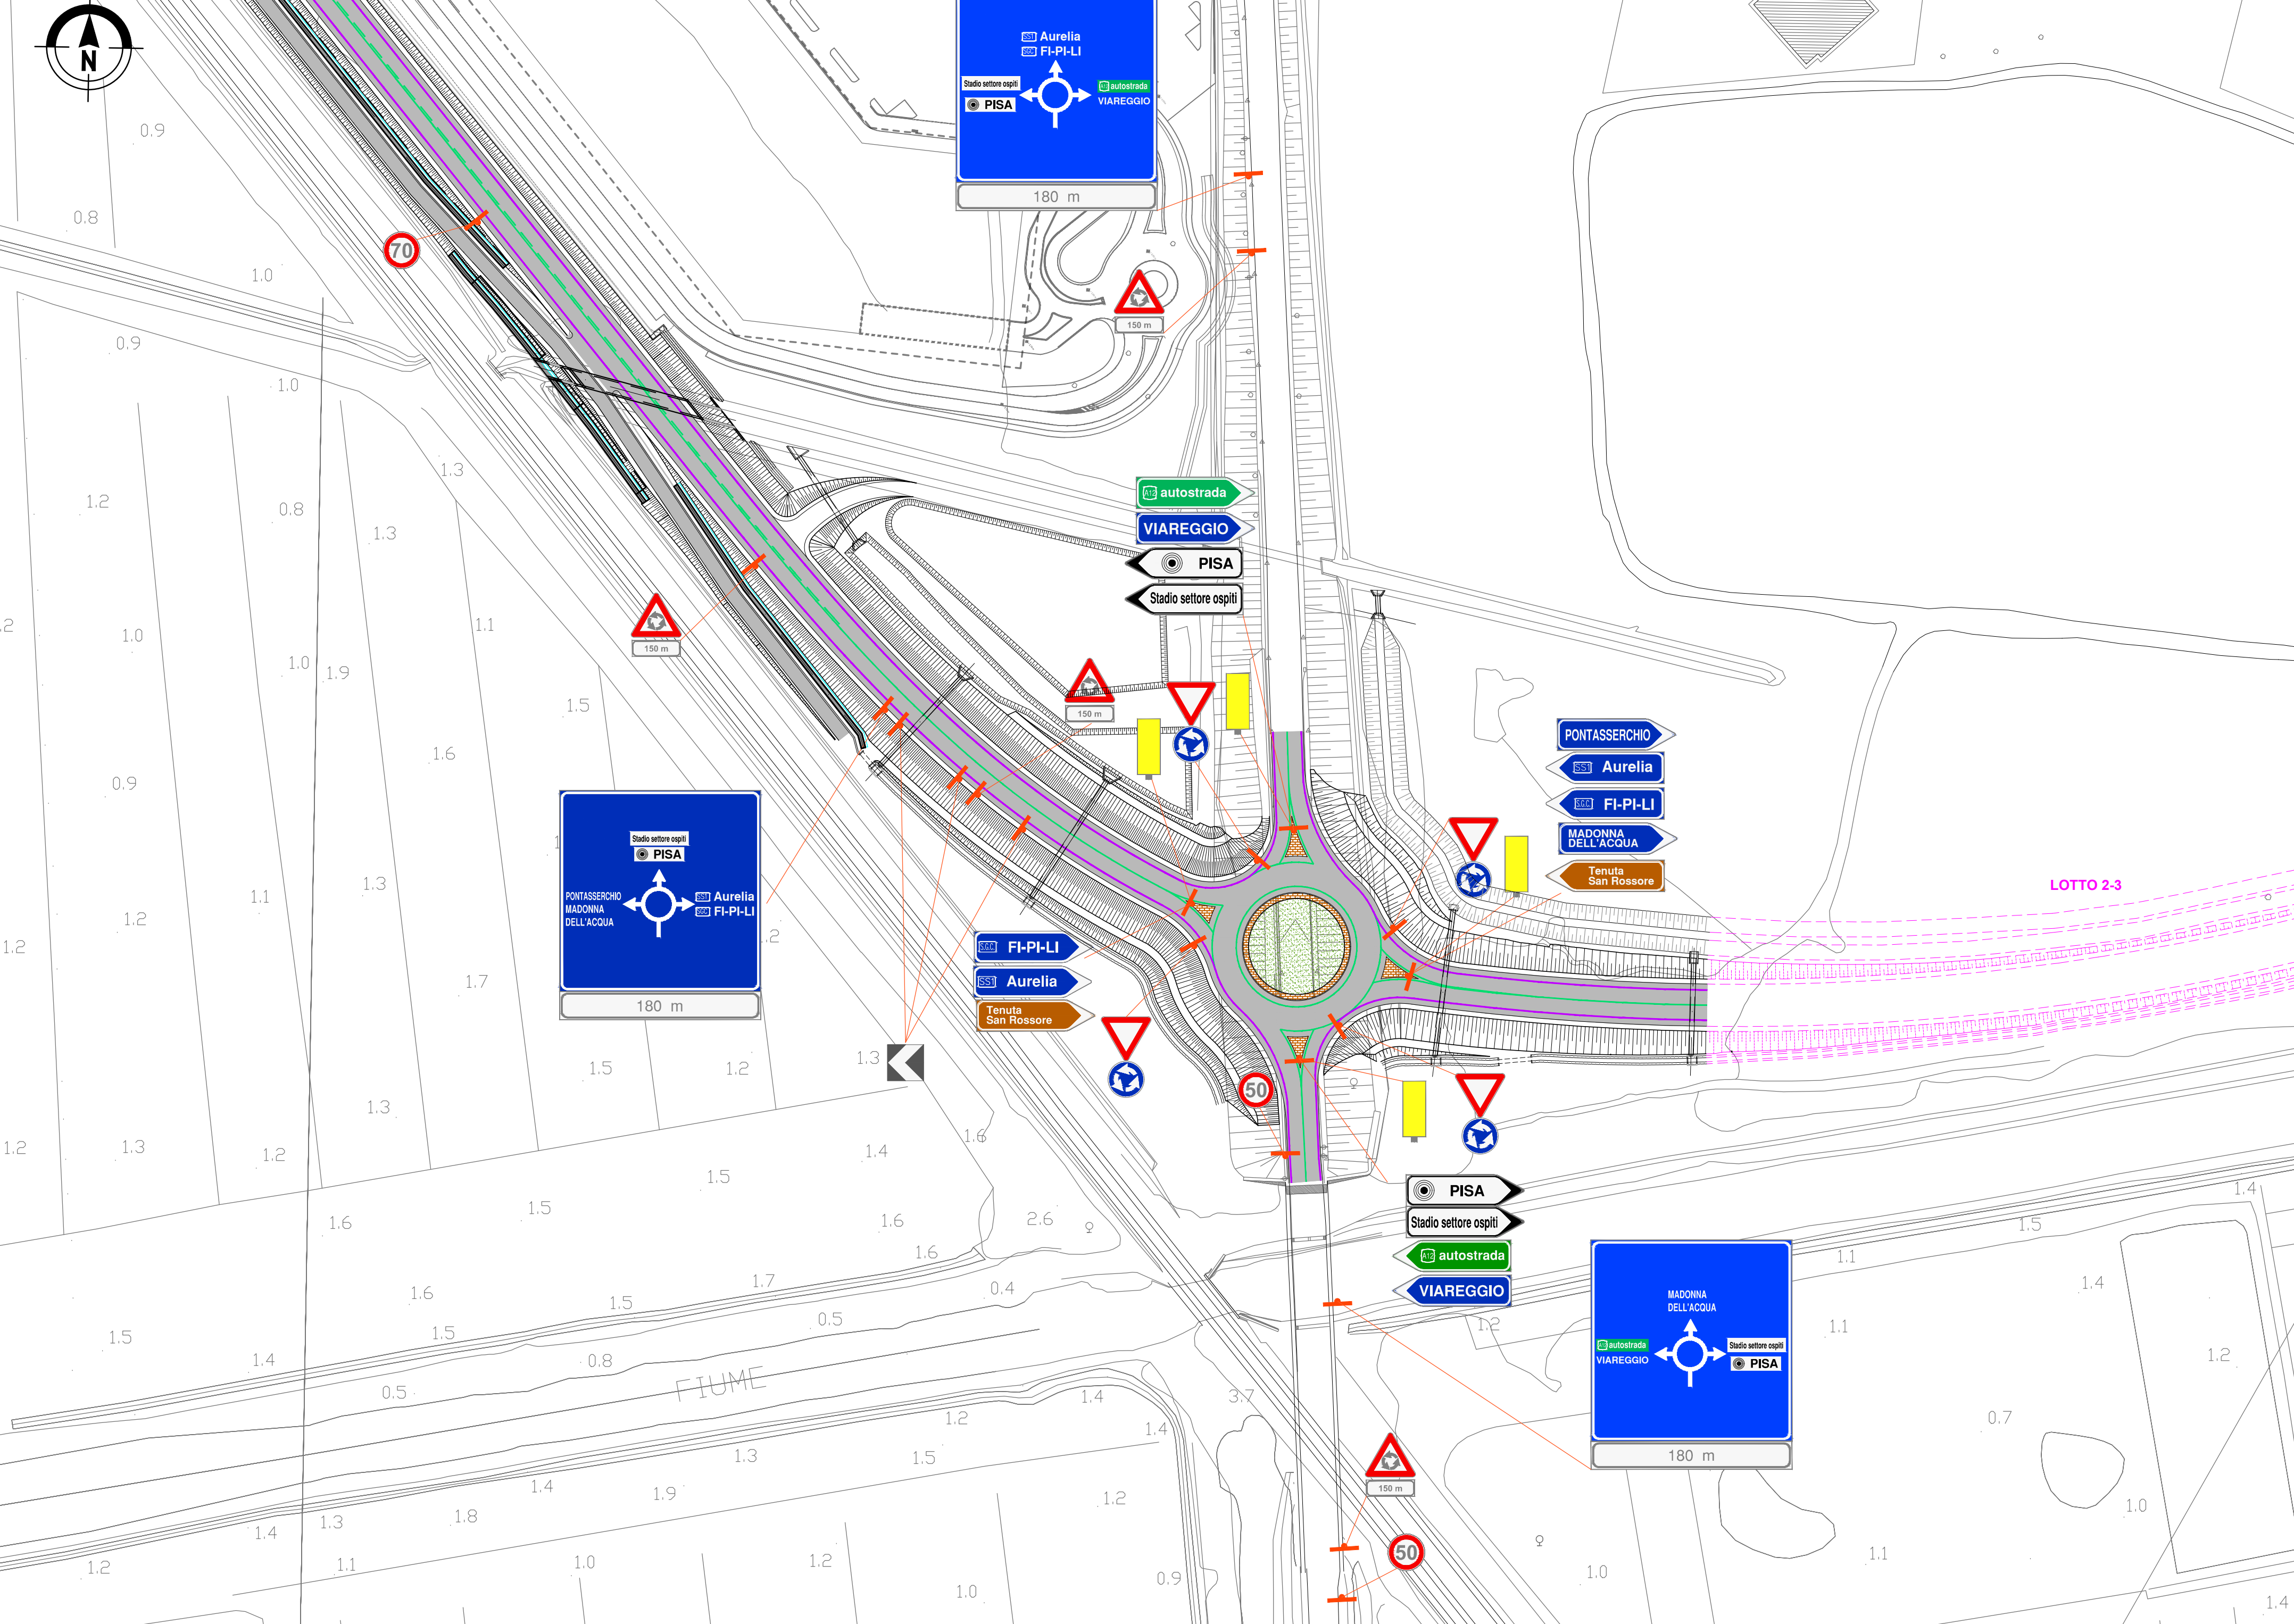

QUADRO D'UNIONE
Scala 1:12.500

0m 200 400 600 800 1000m

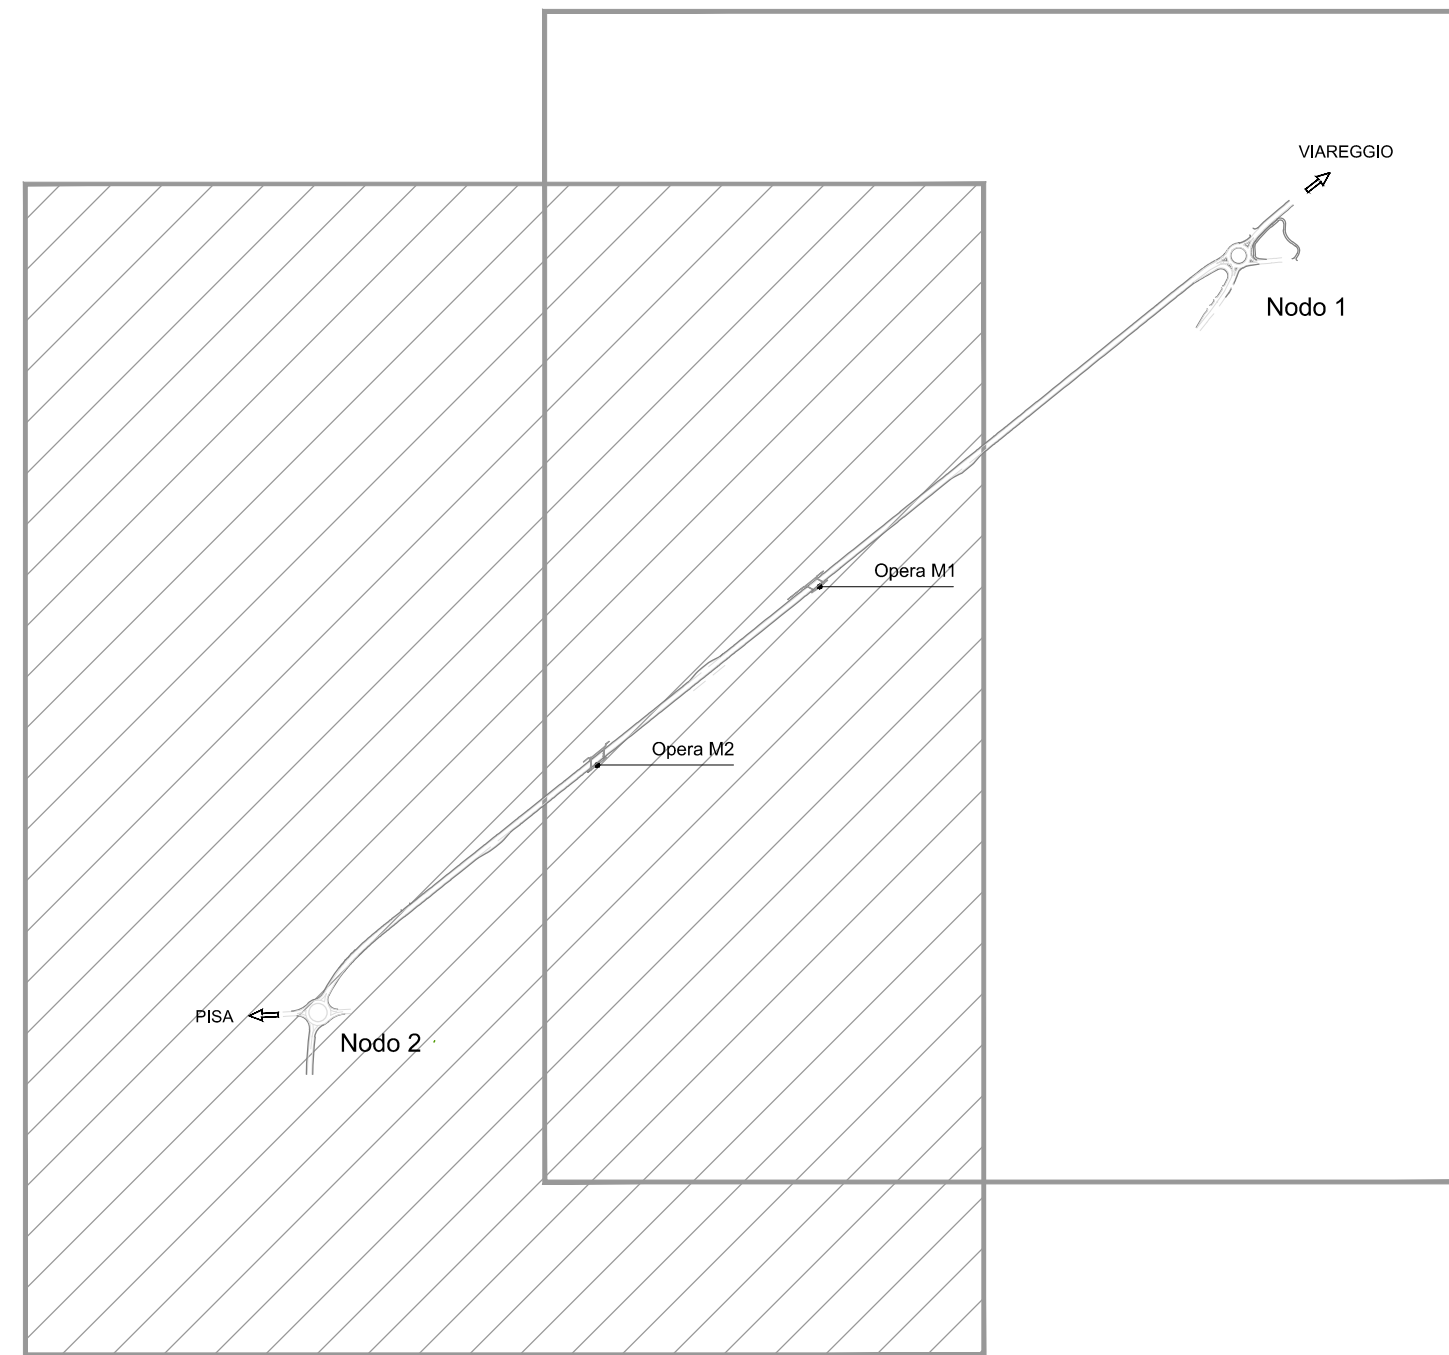

TRATTO TRA I NODI 1 E 2
(tabella indicata anche nelle sezioni trasversali e nei prospetti verticali)

Cartello	Dimensione caratteristica (cm)	n. pezzi
	-	6
	-	2
	-	2
	D=40	2
	D=40	1
	-	2
	-	2
	D=40	1

ROTATORIA NODO 2

Cartello	Dimensione caratteristica (cm)	n. pezzi
	-	4
	A=60	4
	D=40	4
	Segnale di direzione	16
	Segnale di preavviso	3
	Delineatore modulare di curva	3
	D=40	2
	A=60	3
	-	3

PROVINCIA DI PISA
Settore Viabilità, Trasporti e Protezione Civile



APPALTO CONGIUNTO PER LA PROGETTAZIONE ESECUTIVA E LA REALIZZAZIONE DEI LAVORI, INERENTE LA VIABILITÀ DI RACCORDO NORD TRA IL NUOVO POLO OSPEDALIERO, LA S.S. N. 12 DEL BRENNERO, LA S.S. N. 1 AURELIA E LA S.P. N. 2 VICARESE

TRATTO FUNZIONALE TRA I NODI 1-2
VARIANTE AL c.a. DI MADONNA DELL'ACQUA - S.GIULIANO TERME

PROPOSTA TECNICA MIGLIORATIVA

PROGETTAZIONE: **VEGA ENGINEERING**
Ing. Lino Rada
Albo degli Ingegneri
Provincia di Livorno - A79

ATI IMPRESE: **IGP GIULIANI PIERO**
Dott. Ciro Agnelli S.p.A.
Corso Italia, 50
20122 - Milano - (MI)

C					
B					
A	Gennaio 2020	Emissione Variante	M. PIANGIANI	M. PIANGIANI	L. RADINI
EM/RE:	DATA	DESCRIZIONE	REDATTO	CONTROLLATO	APPROVATO

AMBITO STRADALE
SEGNALETICA ORIZZONTALE E VERTICALE
PLANIMETRIA SEGNALETICA ORIZZONTALE E VERTICALE TAV.N°2

Scala: varie
CODICE IDENTIFICATIVO: 4.5.02-P_Plan
CIG 9532901EC1

Il Responsabile Unico del Procedimento
Ing. Cristiano Ristori
Il Direttore dell'esecuzione
Ing. Erika Banti

LEGENDA

- Striscia di margine, larghezza 15cm
fig II 426, Art.141 Regolamento attuazione CdS
- Striscia longitudinale, larghezza 12cm
fig II 415, Art.138 Regolamento attuazione CdS
- Striscia discontinua tipo B
fig II 415, Art.138 Regolamento attuazione CdS
- Striscia discontinua tipo F
fig II 415, Art.138 Regolamento attuazione CdS
- Striscia discontinua tipo E
fig II 415, Art.138 Regolamento attuazione CdS