


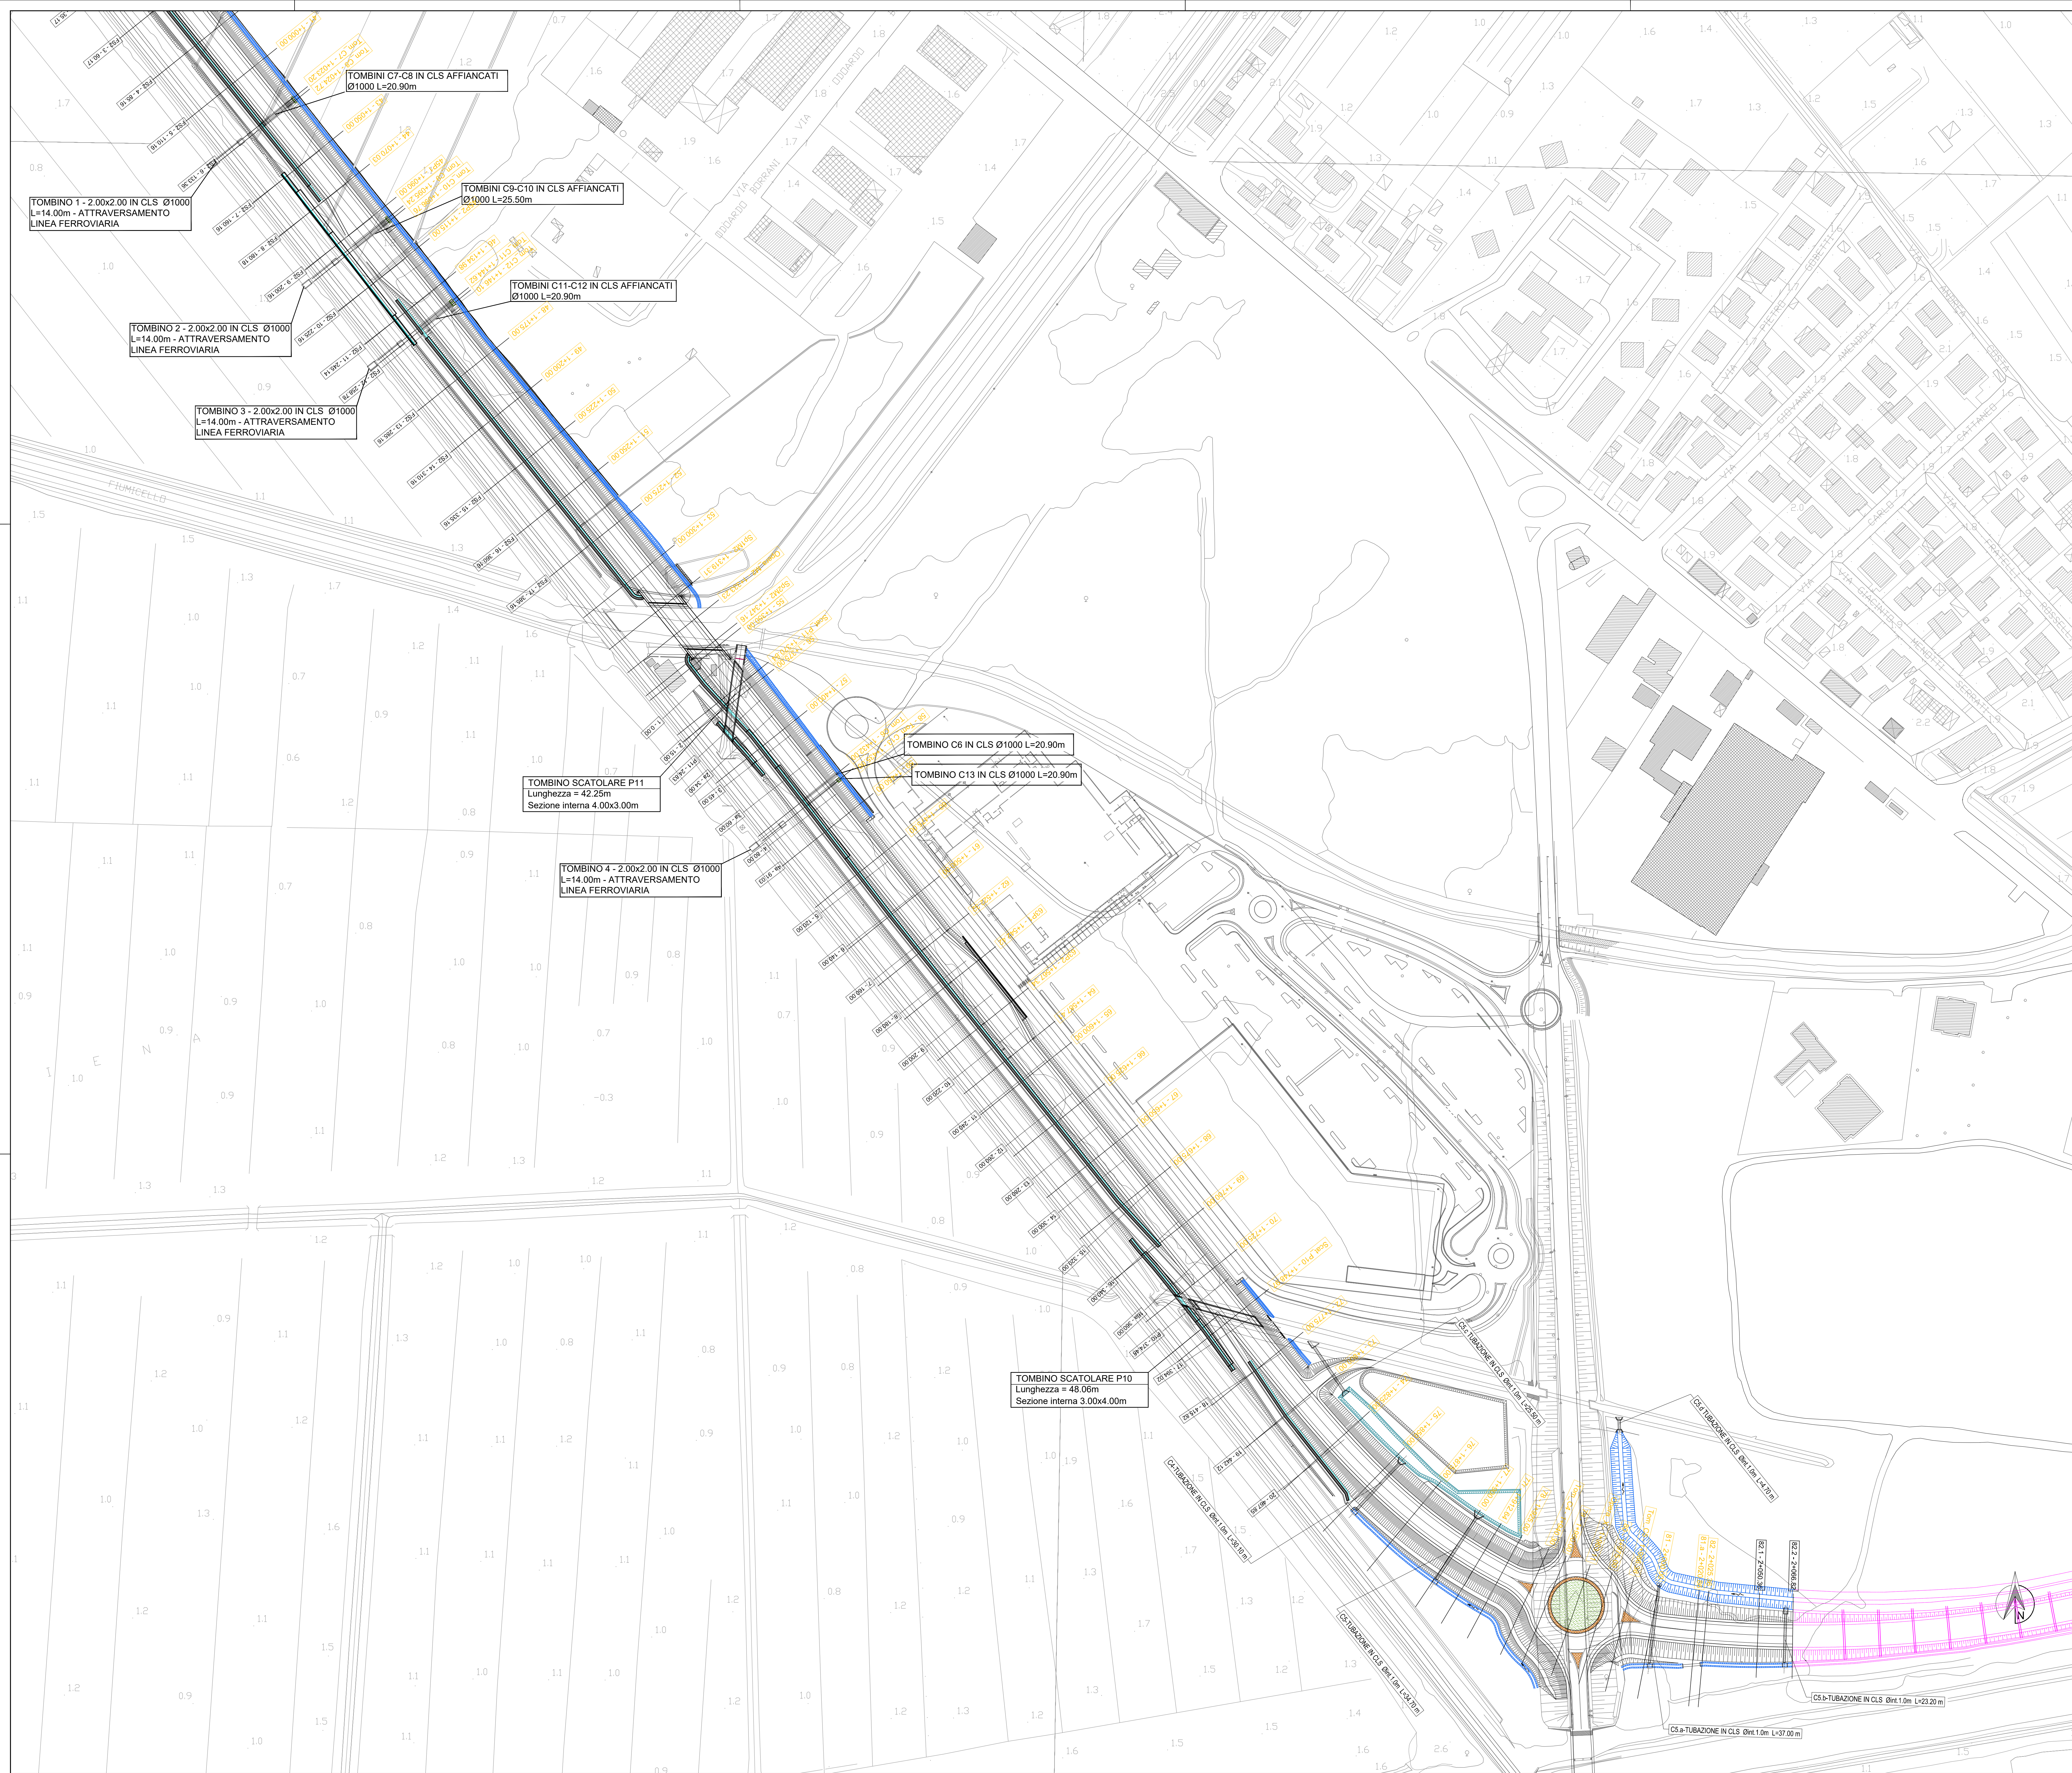

NOTA:
La perimetrazione dell'intervento è visibile in opportuna
scala negli elaborati inerenti gli espropri.

PROVINCIA DI PISA
Settore Viabilità, Trasporti e Protezione Civile



APPALTO CONGIUNTO PER LA PROGETTAZIONE ESECUTIVA E LA REALIZZAZIONE DEI
LAVORI, INERENTE LA VIABILITÀ DI RACCORDO NORD TRA IL NUOVO POLO OSPEDALIERO,
LA S.S. N. 12 DEL BRENNERO, LA S.S. N. 1 AURELIA E LA S.P. N. 2 VICARESE

TRATTO FUNZIONALE TRA I NODI 1-2
VARIANTE AL c.a. DI MADONNA DELL'ACQUA - S.GIULIANO TERME

PROPOSTA TECNICA MIGLIORATIVA

PROGETTAZIONE:



Ing. Lino Rado
Albo degli Ingegneri
Provincia di Lucca n. 4776

ATI IMPRESE:



Dotti, C&G, Agnelli & P.A.
Corso Italia, 50
20122 - Milano - (MI)



Impresa Forti SpA
Via Andreotti Salustiana, 10
56121 - Pisa - (PI)



IGP Giulian Piero & C.
Via Bernardino 9/15
56121 - Pisa - (PI)

C				
B				
A	Genesi 2020	Emissione Variante	F. CAPUTO	M. PIANGIANI
EM.RE:	DATA	DESCRIZIONE	REDATTO	CONTROLLATO

OPERE D'ARTE MINORI INQUADRAMENTO PLANIMETRICO

PLANIMETRIA GENERALE OPERE D'ARTE MINORI - TAV. N.2
Scala: 1:1000

CODICE IDENTIFICATIVO: CIG 9532901EC1

Il Responsabile Unico del Procedimento
Ing. Cristiano Ristori

Il Direttore dell'esecuzione
Ing. Erika Banti