



ARMATURA IMBOCCO
Tombino circolare C2

SCALA 1:50

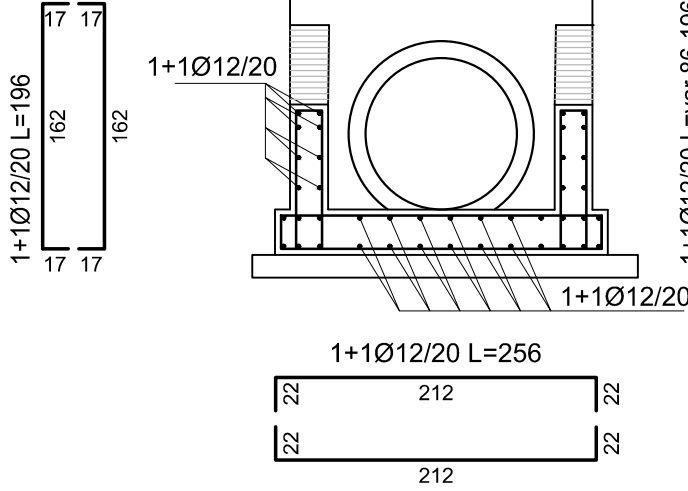


SEZIONE IMBOCCO
Tombino circolare C2

SCALA 1:50

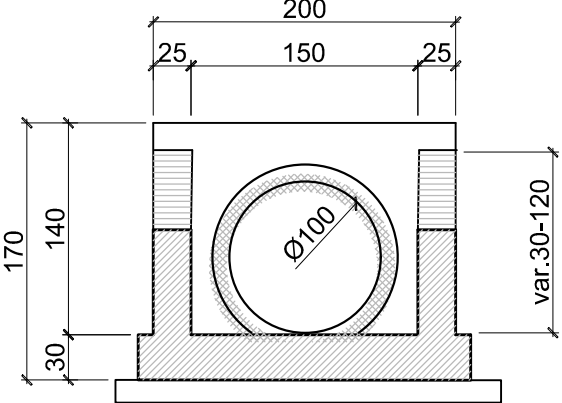


PIANTA IMBOCCO
Tombino circolare C2

SCALA 1:50

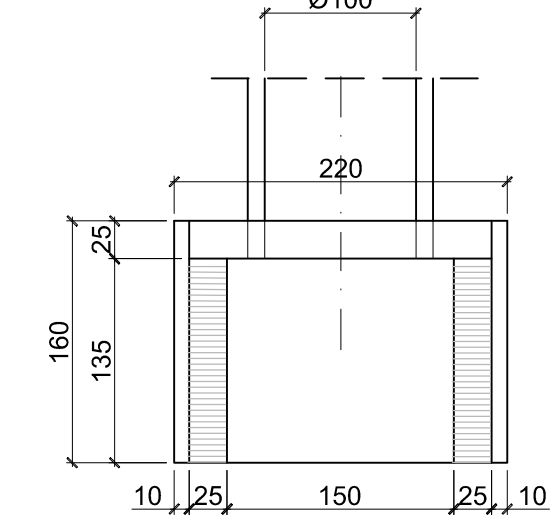


SEZIONE LONGITUDINALE
Tombino circolare C2

SCALA 1:50

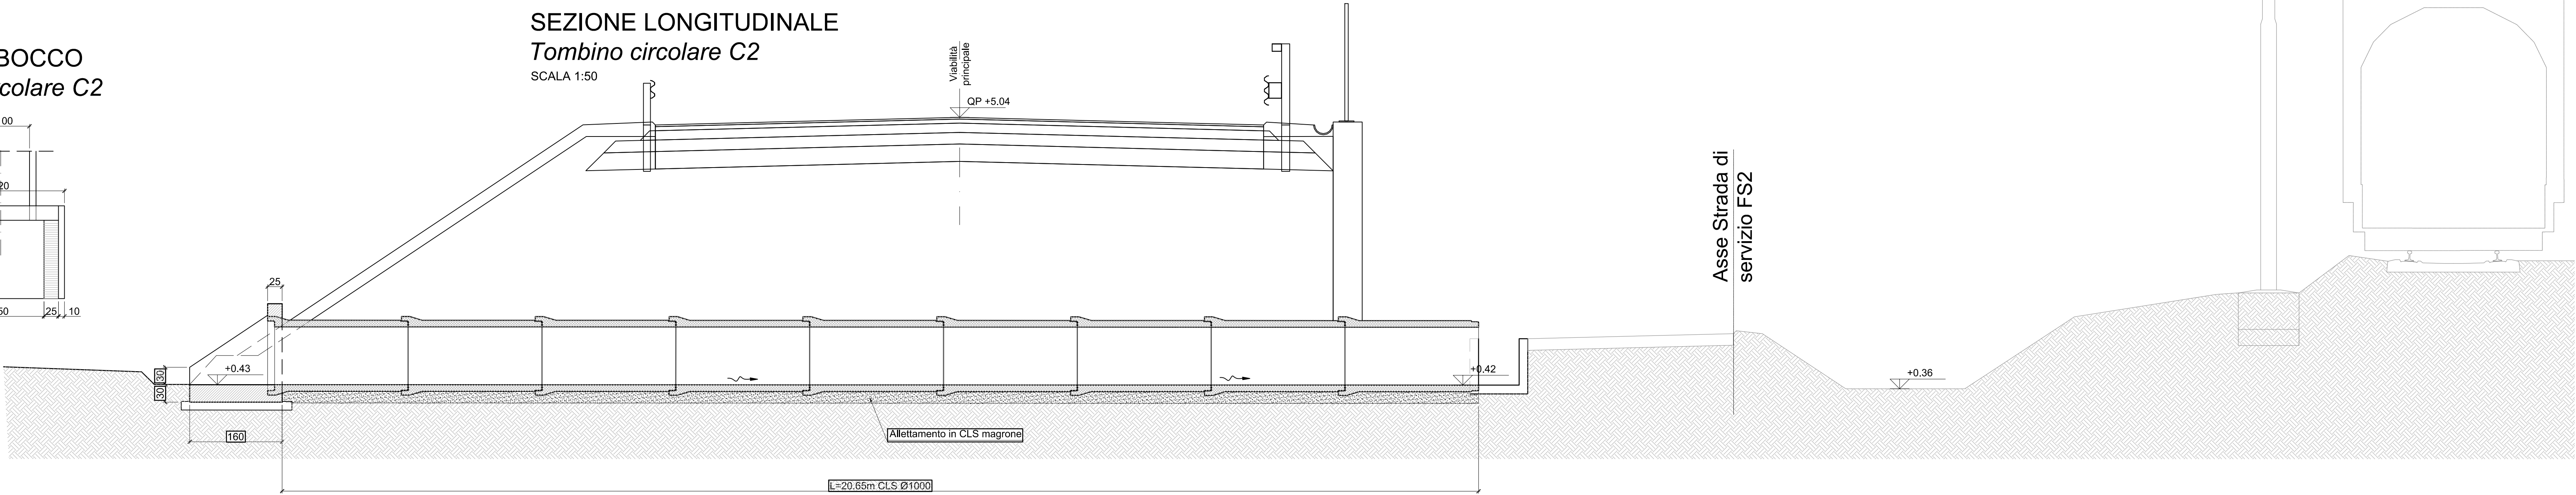


ARMATURA SBOCCO
Tombino circolare C3

SCALA 1:50

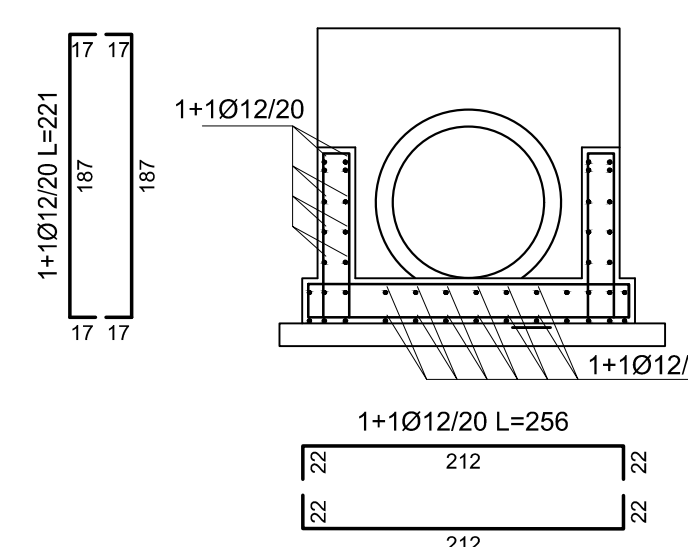


SEZIONE SBOCCO
Tombino circolare C3

SCALA 1:50

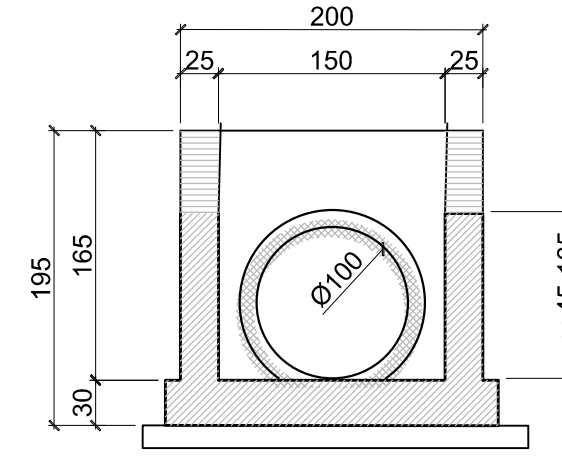


PIANTA SBOCCO
Tombino circolare C3

SCALA 1:50

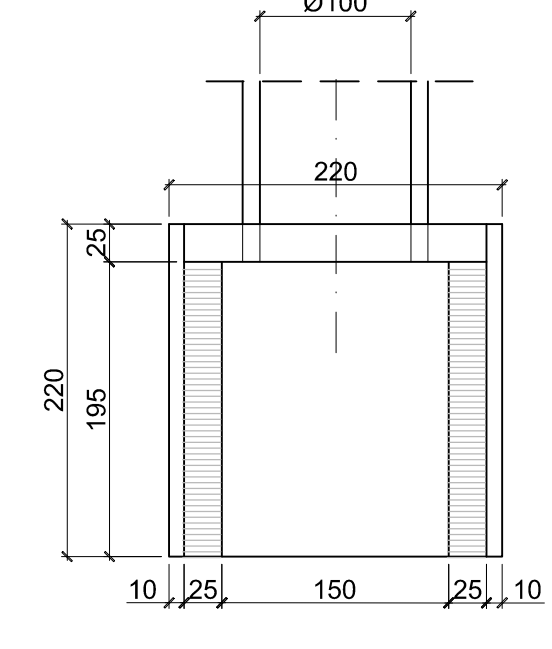


SEZIONE LONGITUDINALE
Tombino circolare C3

SCALA 1:50

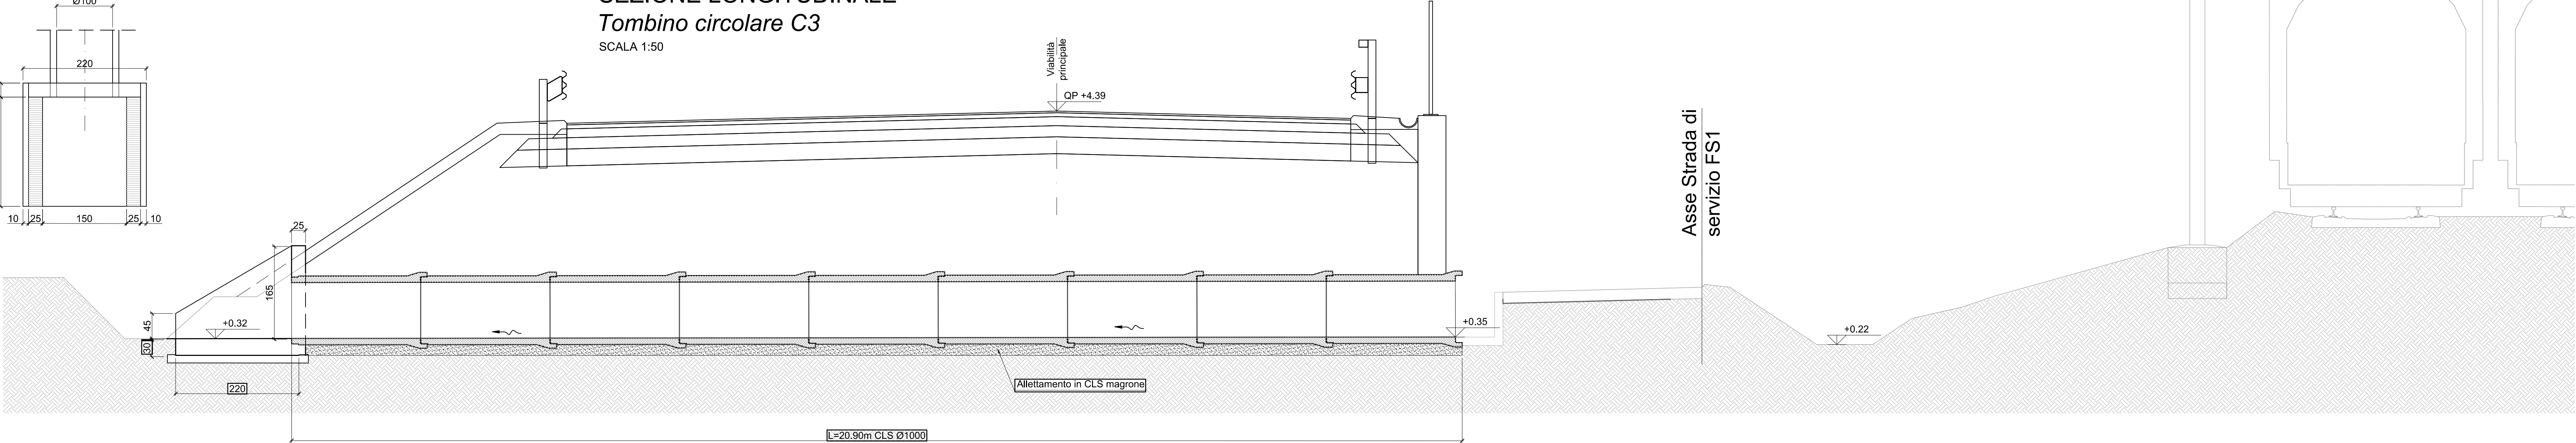


ARMATURA SBOCCO
Tombino circolare C6

SCALA 1:50

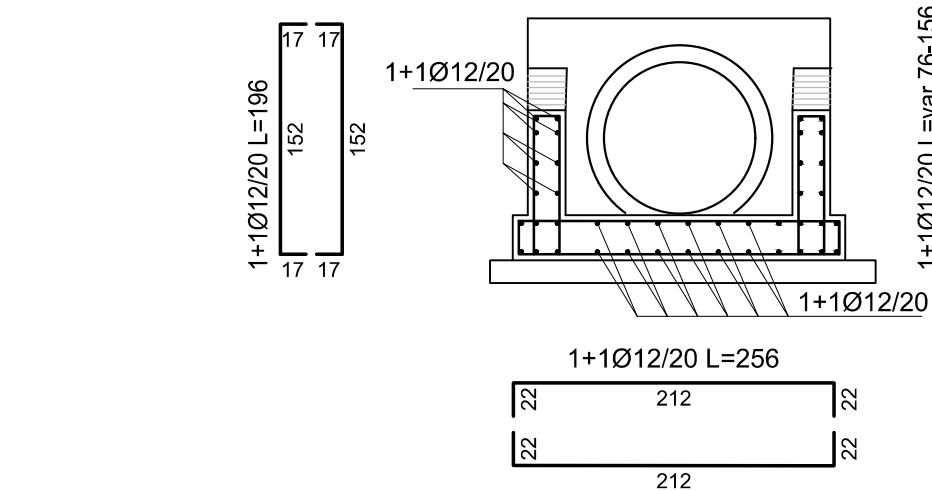


SEZIONE SBOCCO
Tombino circolare C6

SCALA 1:50

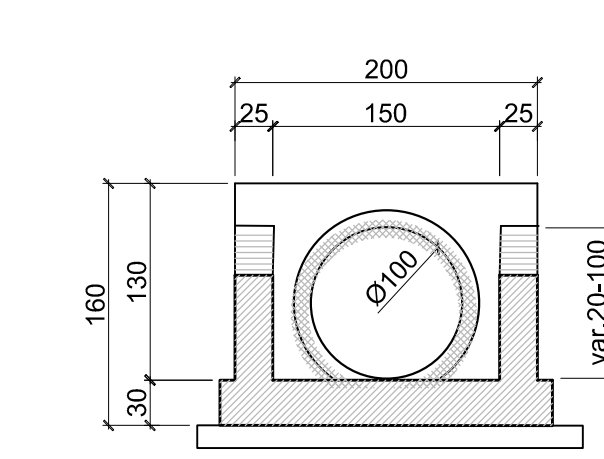


PIANTA SBOCCO
Tombino circolare C6

SCALA 1:50

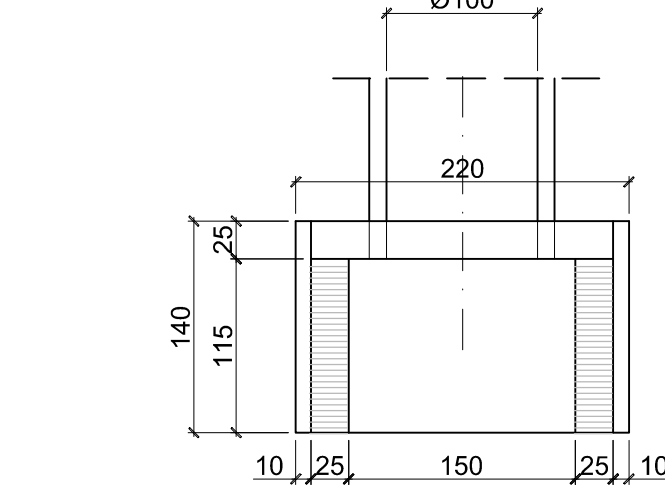


SEZIONE LONGITUDINALE
Tombino circolare C6

SCALA 1:50

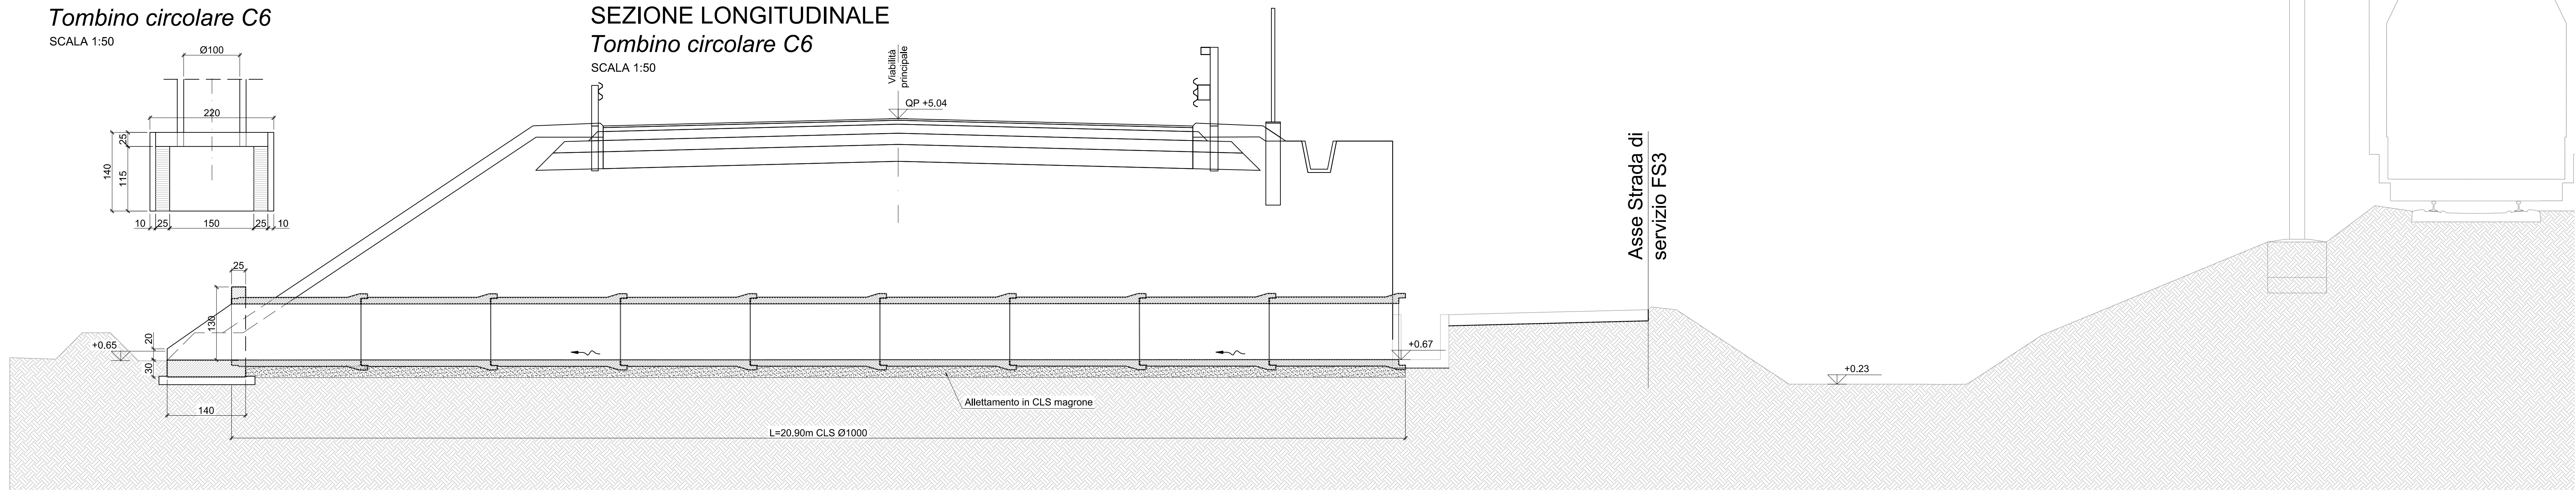


SEZIONE DI SCAVO


SCALA 1:20

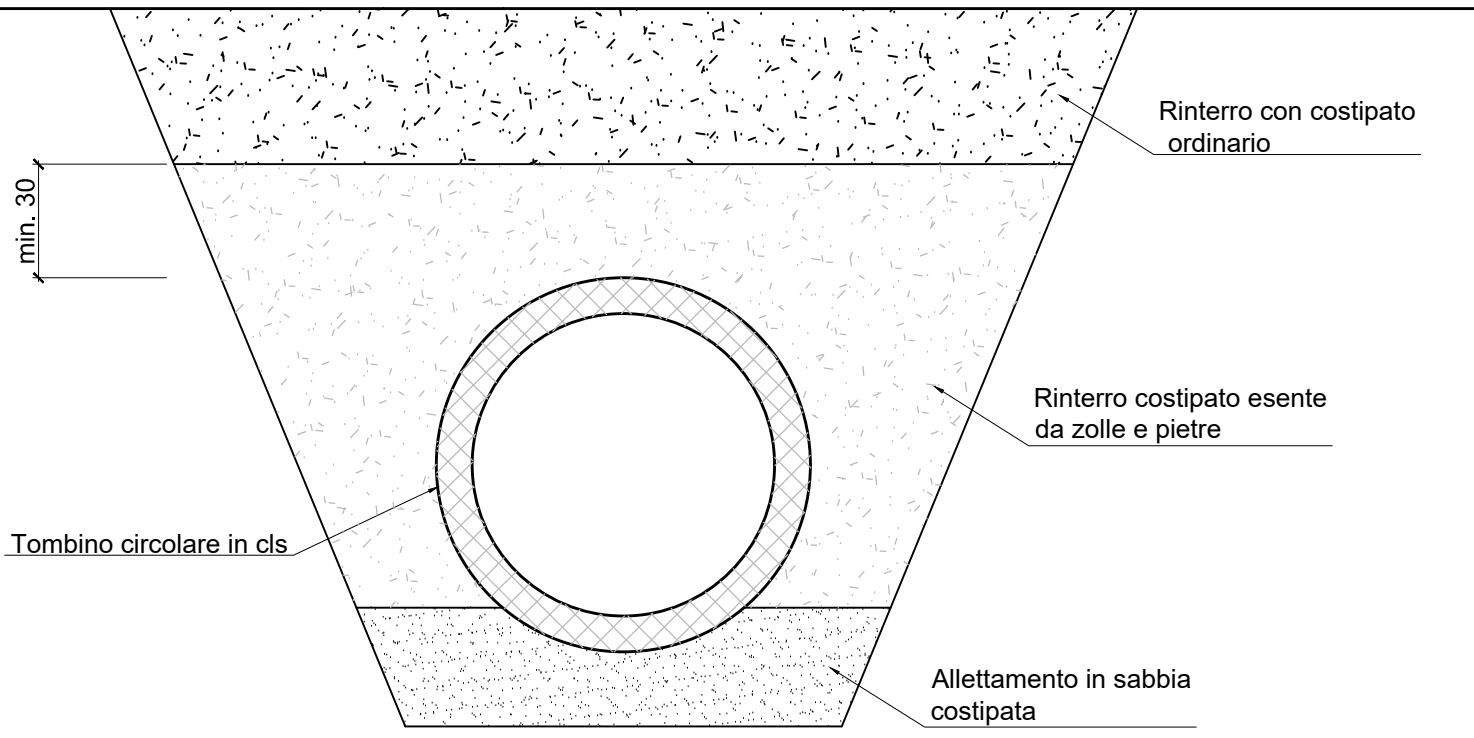

Sezione Trasversale A-A

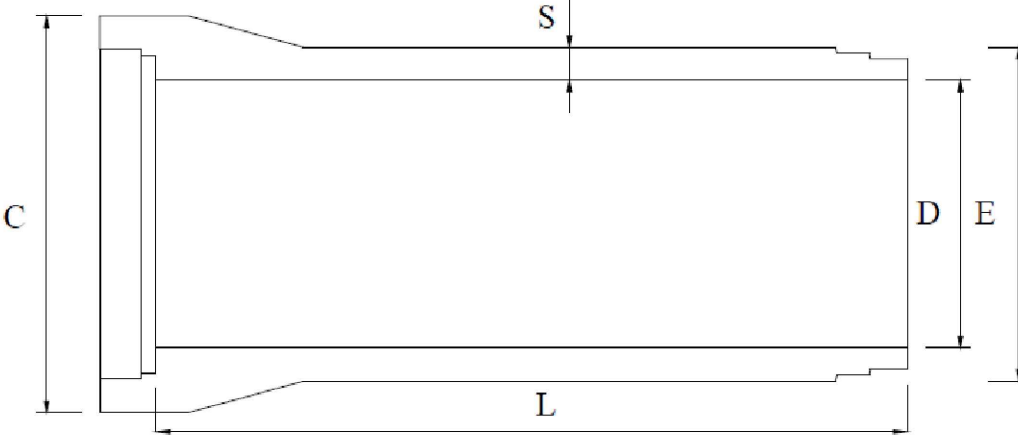

Sezione giunto

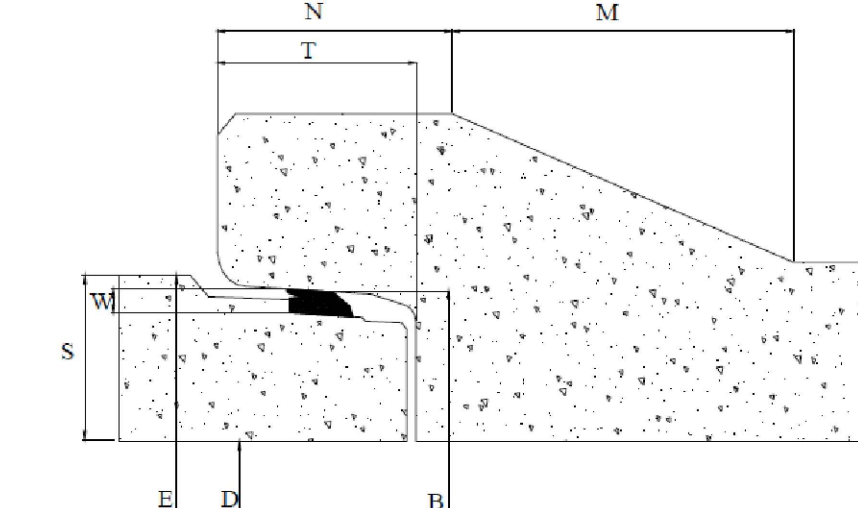

D	300	400	500	600	700	800	1000	1200
	±12	±12	±12	±12	±12	±12	±12	±12
	1101	1102	1103	1104	1108	1105	1109	1110
	370	510	710	970	1230	1560	2450	3250
S	60	65	72	80	87	95	110	130
	404	515	630	747	868	957	1205	1416
	40.0	40.0	41.0	41.0	41.0	41.0	41.2	41.2
	527	648	774	911	1033	1152	1412	1630
E	414	524	638	754	867	984	1214	1454
	270	270	280	280	210	214	270	230
	110	110	130	130	135	140	130	180
	95	95	110	110	115	120	120	120
W	9.5	9.5	10.8	10.8	10.8	10.8	12	12
	40.0	40.0	41.0	41.0	41.0	41.0	41.2	41.2
	65	80	76	70		75	90	110
	217	200	152	117		94	90	92
R	50	50	60	70		85	135	130
	700	700	500	300		300	400	450

PROVINCIA DI PISA

Settore Viabilità, Trasporti e Protezione Civile



APPALTO CONGIUNTO PER LA PROGETTAZIONE ESECUTIVA E LA REALIZZAZIONE DEI LAVORI, INERENTE LA VIABILITÀ DI RACCORDO NORD TRA IL NUOVO POLO OSPEDALIERO, LA S.S. N. 12 DEL BRENNERO, LA S.S. N. 1 AURELIA E LA S.P. N. 2 VICARESE

TRATTO FUNZIONALE TRA I NODI 1-2
VARIANTE AL c.a. DI MADONNA DELL'ACQUA - S.GIULIANO TERME

PROPOSTA TECNICA MIGLIORATIVA

PROGETTAZIONE:		VEGA ENGINEERING	
ATI IMPRESE:		ING. GIULIANO PIERO S.p.A.	
C		ING. GIULIANO PIERO S.p.A.	
B		ING. GIULIANO PIERO S.p.A.	
A		ING. GIULIANO PIERO S.p.A.	
EM/RE:		ING. GIULIANO PIERO S.p.A.	

OPERE D'ARTE MINORI
TOMBINI DI ATTRAVERSAMENTO
TOMBINO CIRCOLARE CARPENTERIA 01

CODICE IDENTIFICATIVO:		CIG 9532901EC1	
Il Responsabile Unico del Procedimento		Il Direttore dell'esecuzione	
Ing. Cristiano Ristoni		Ing. Erika Banti	