

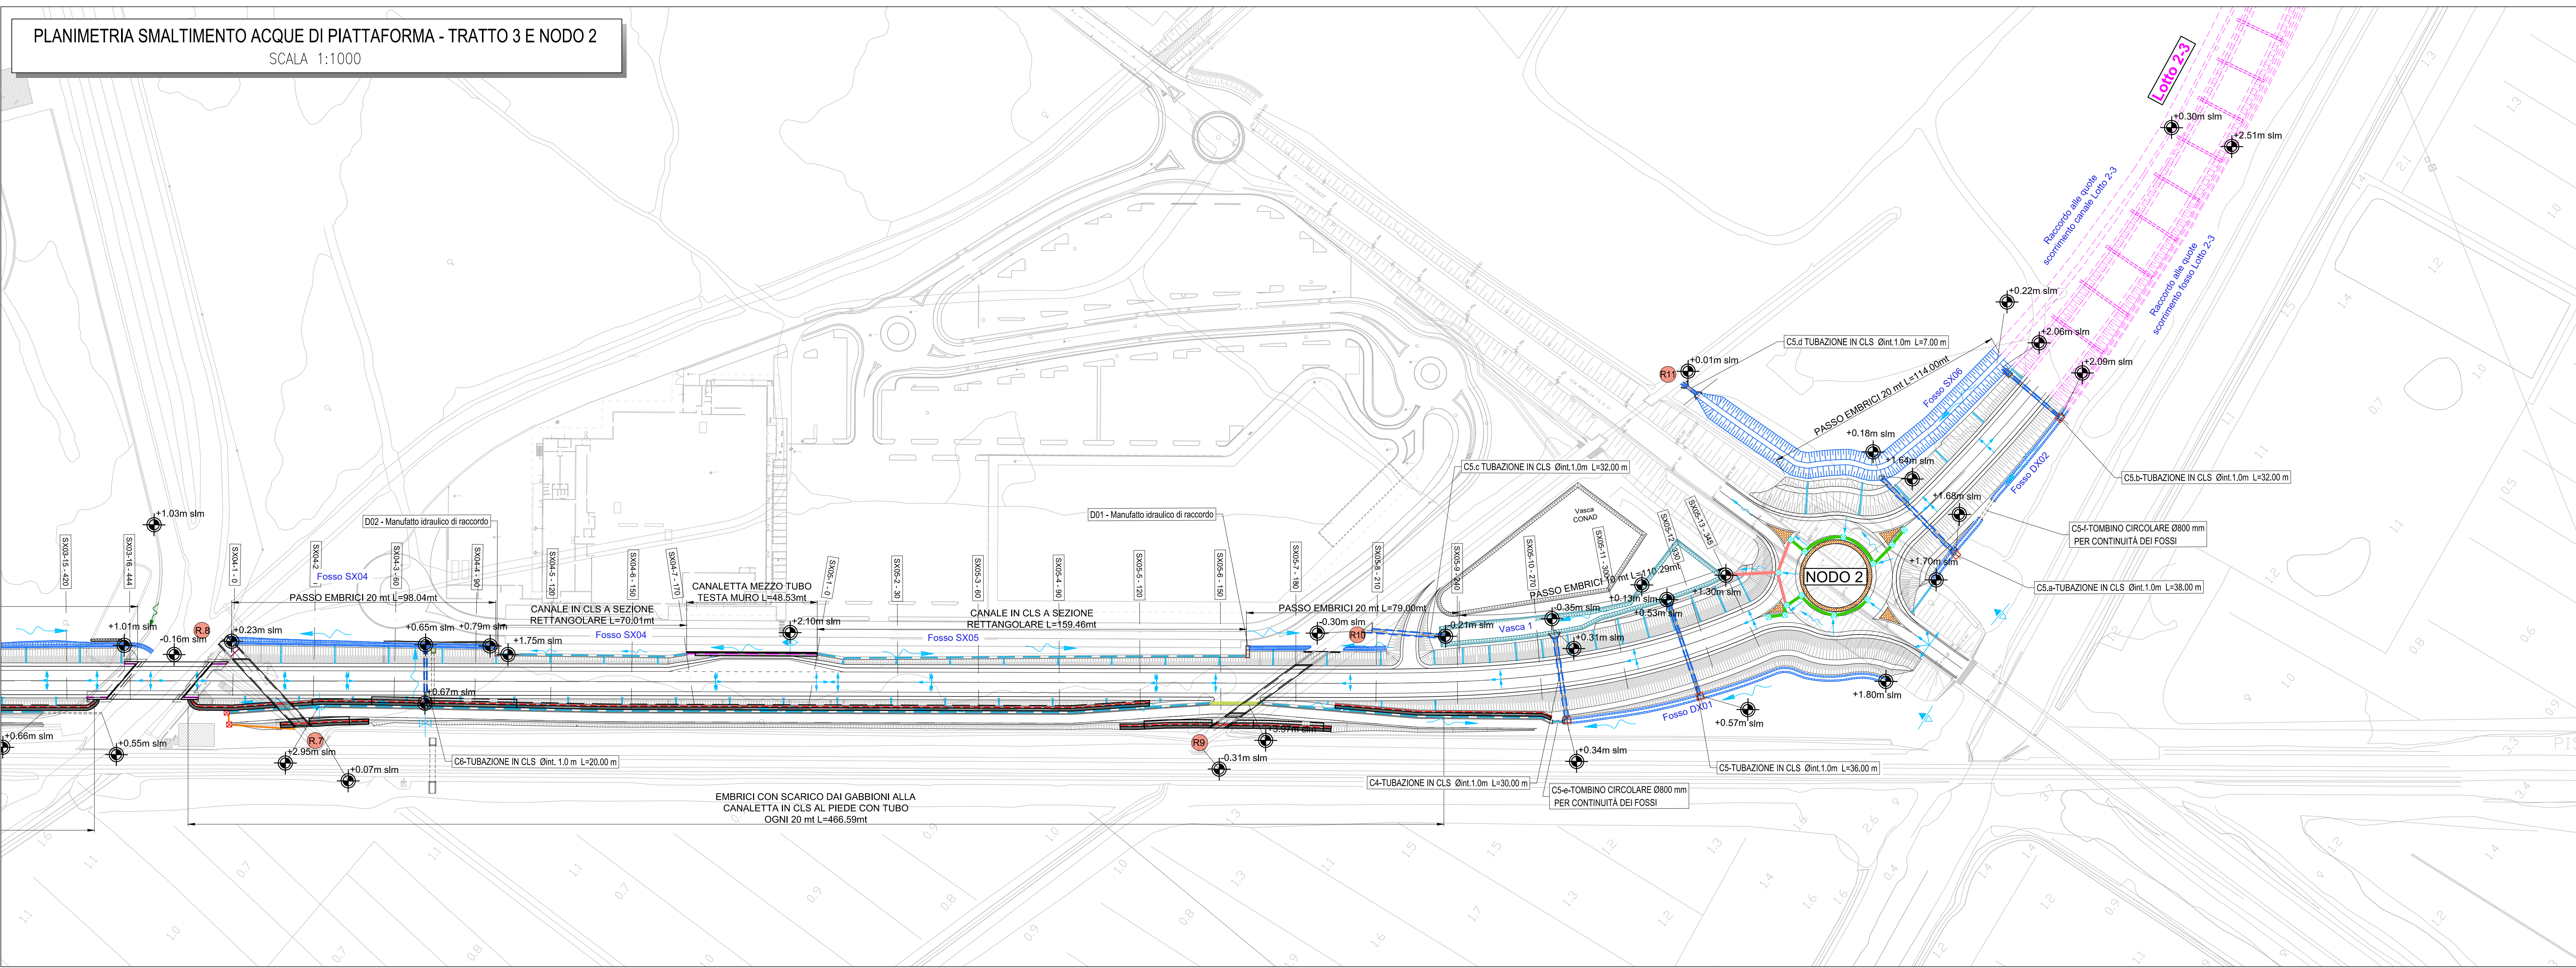
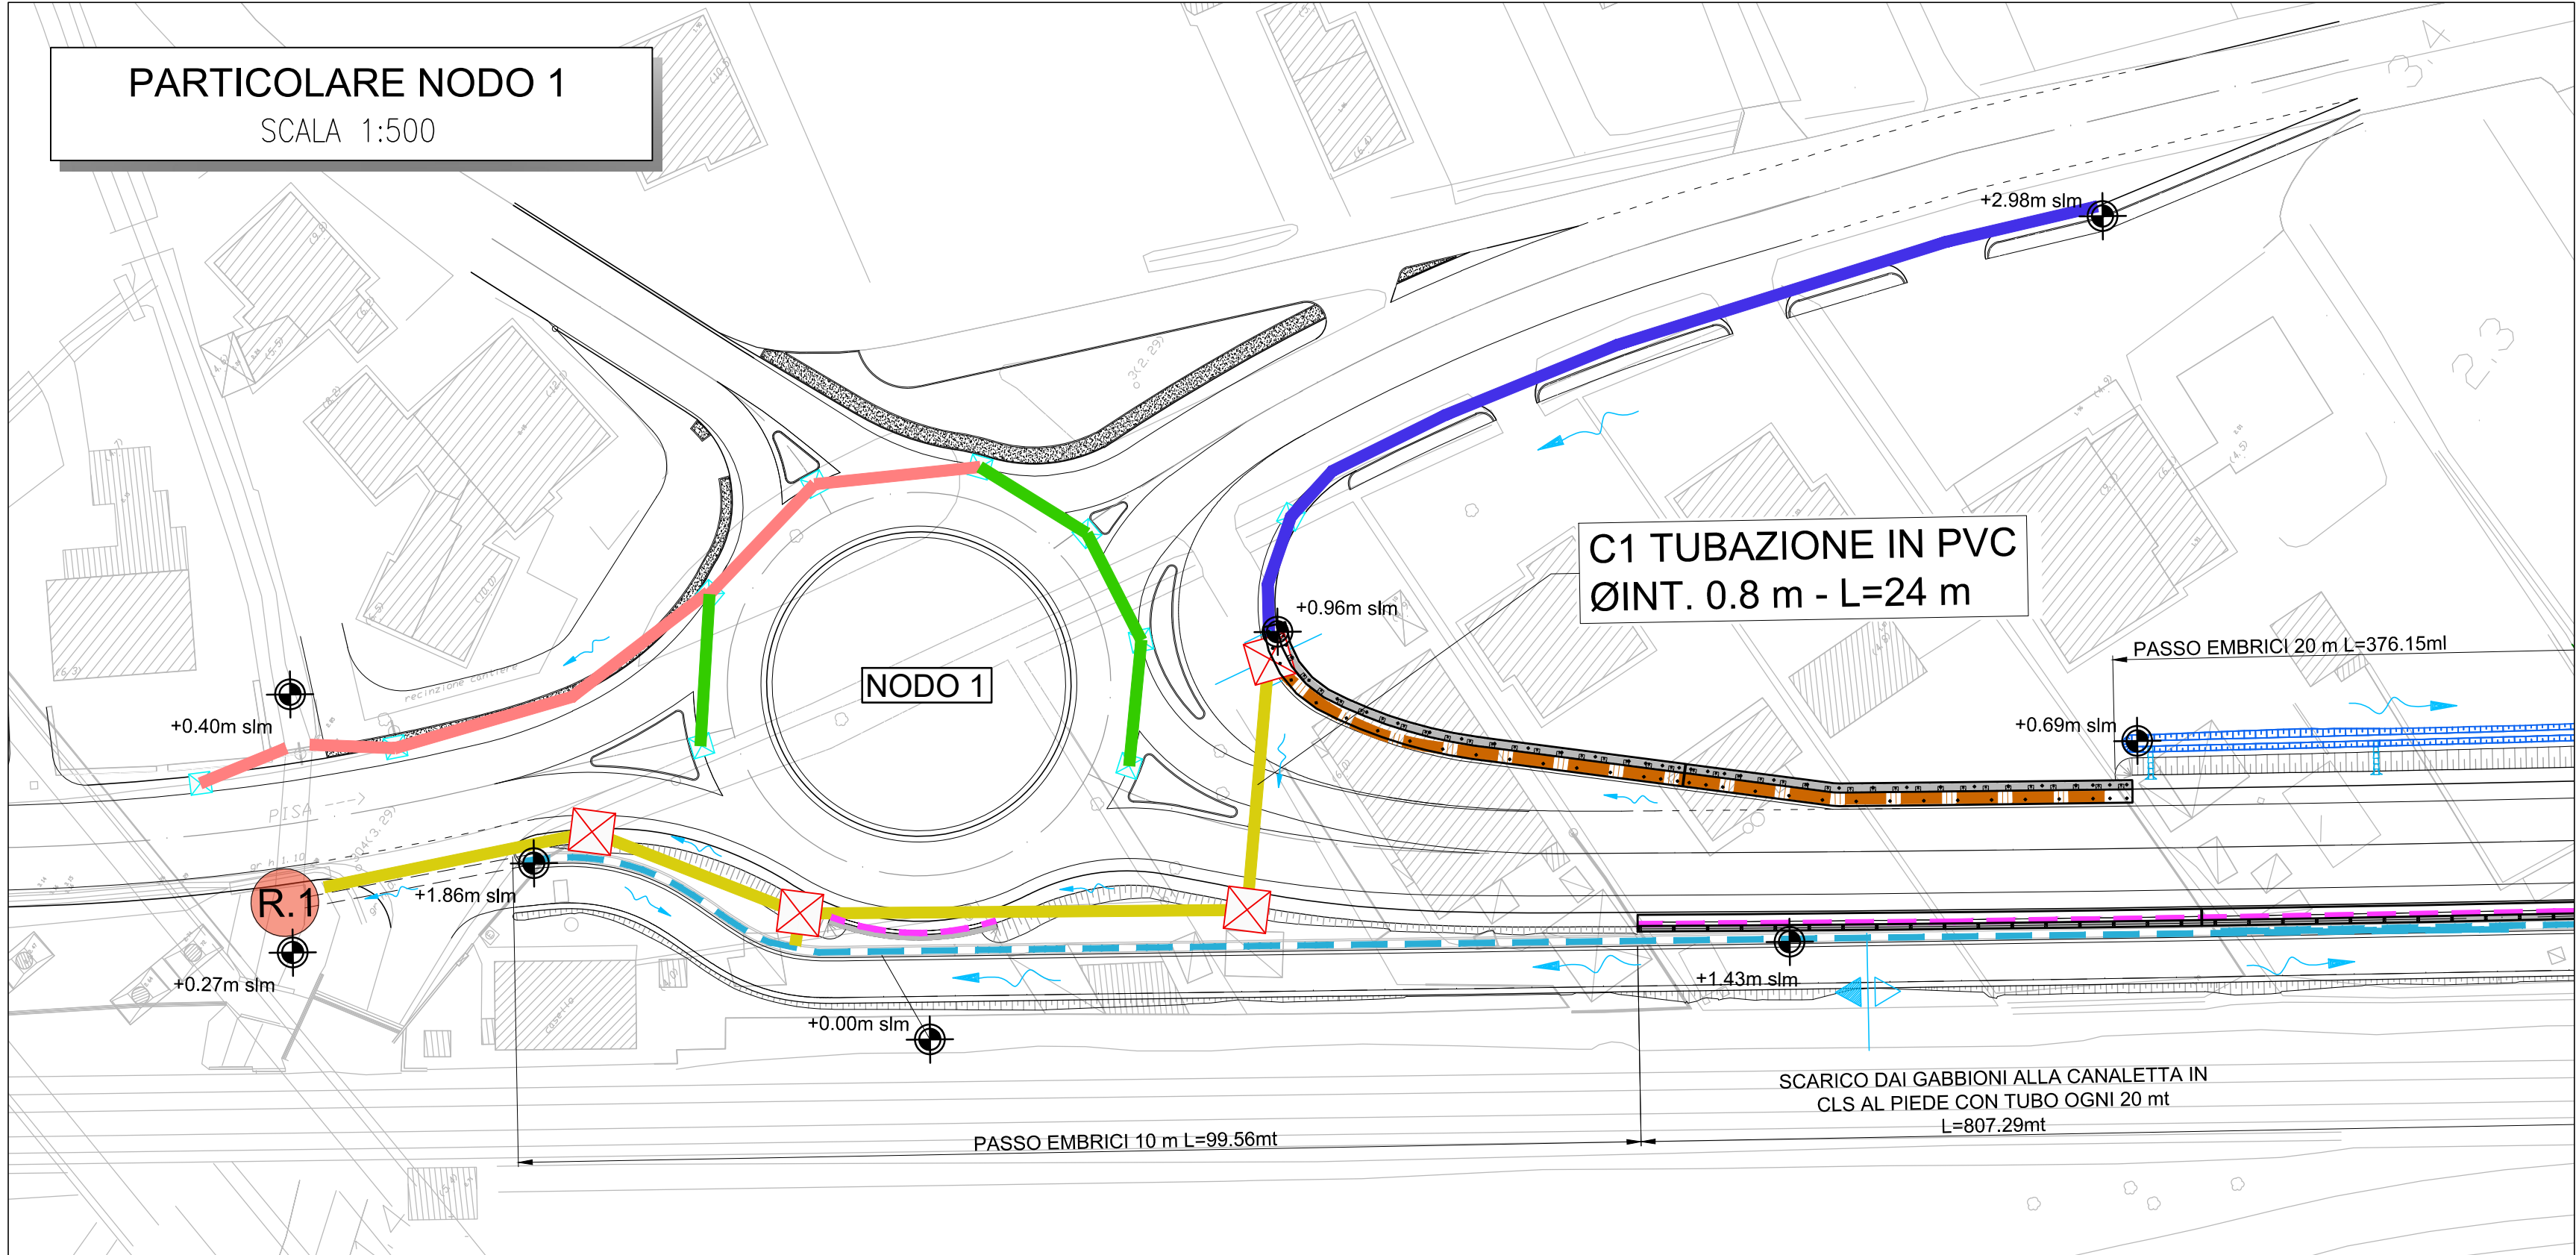


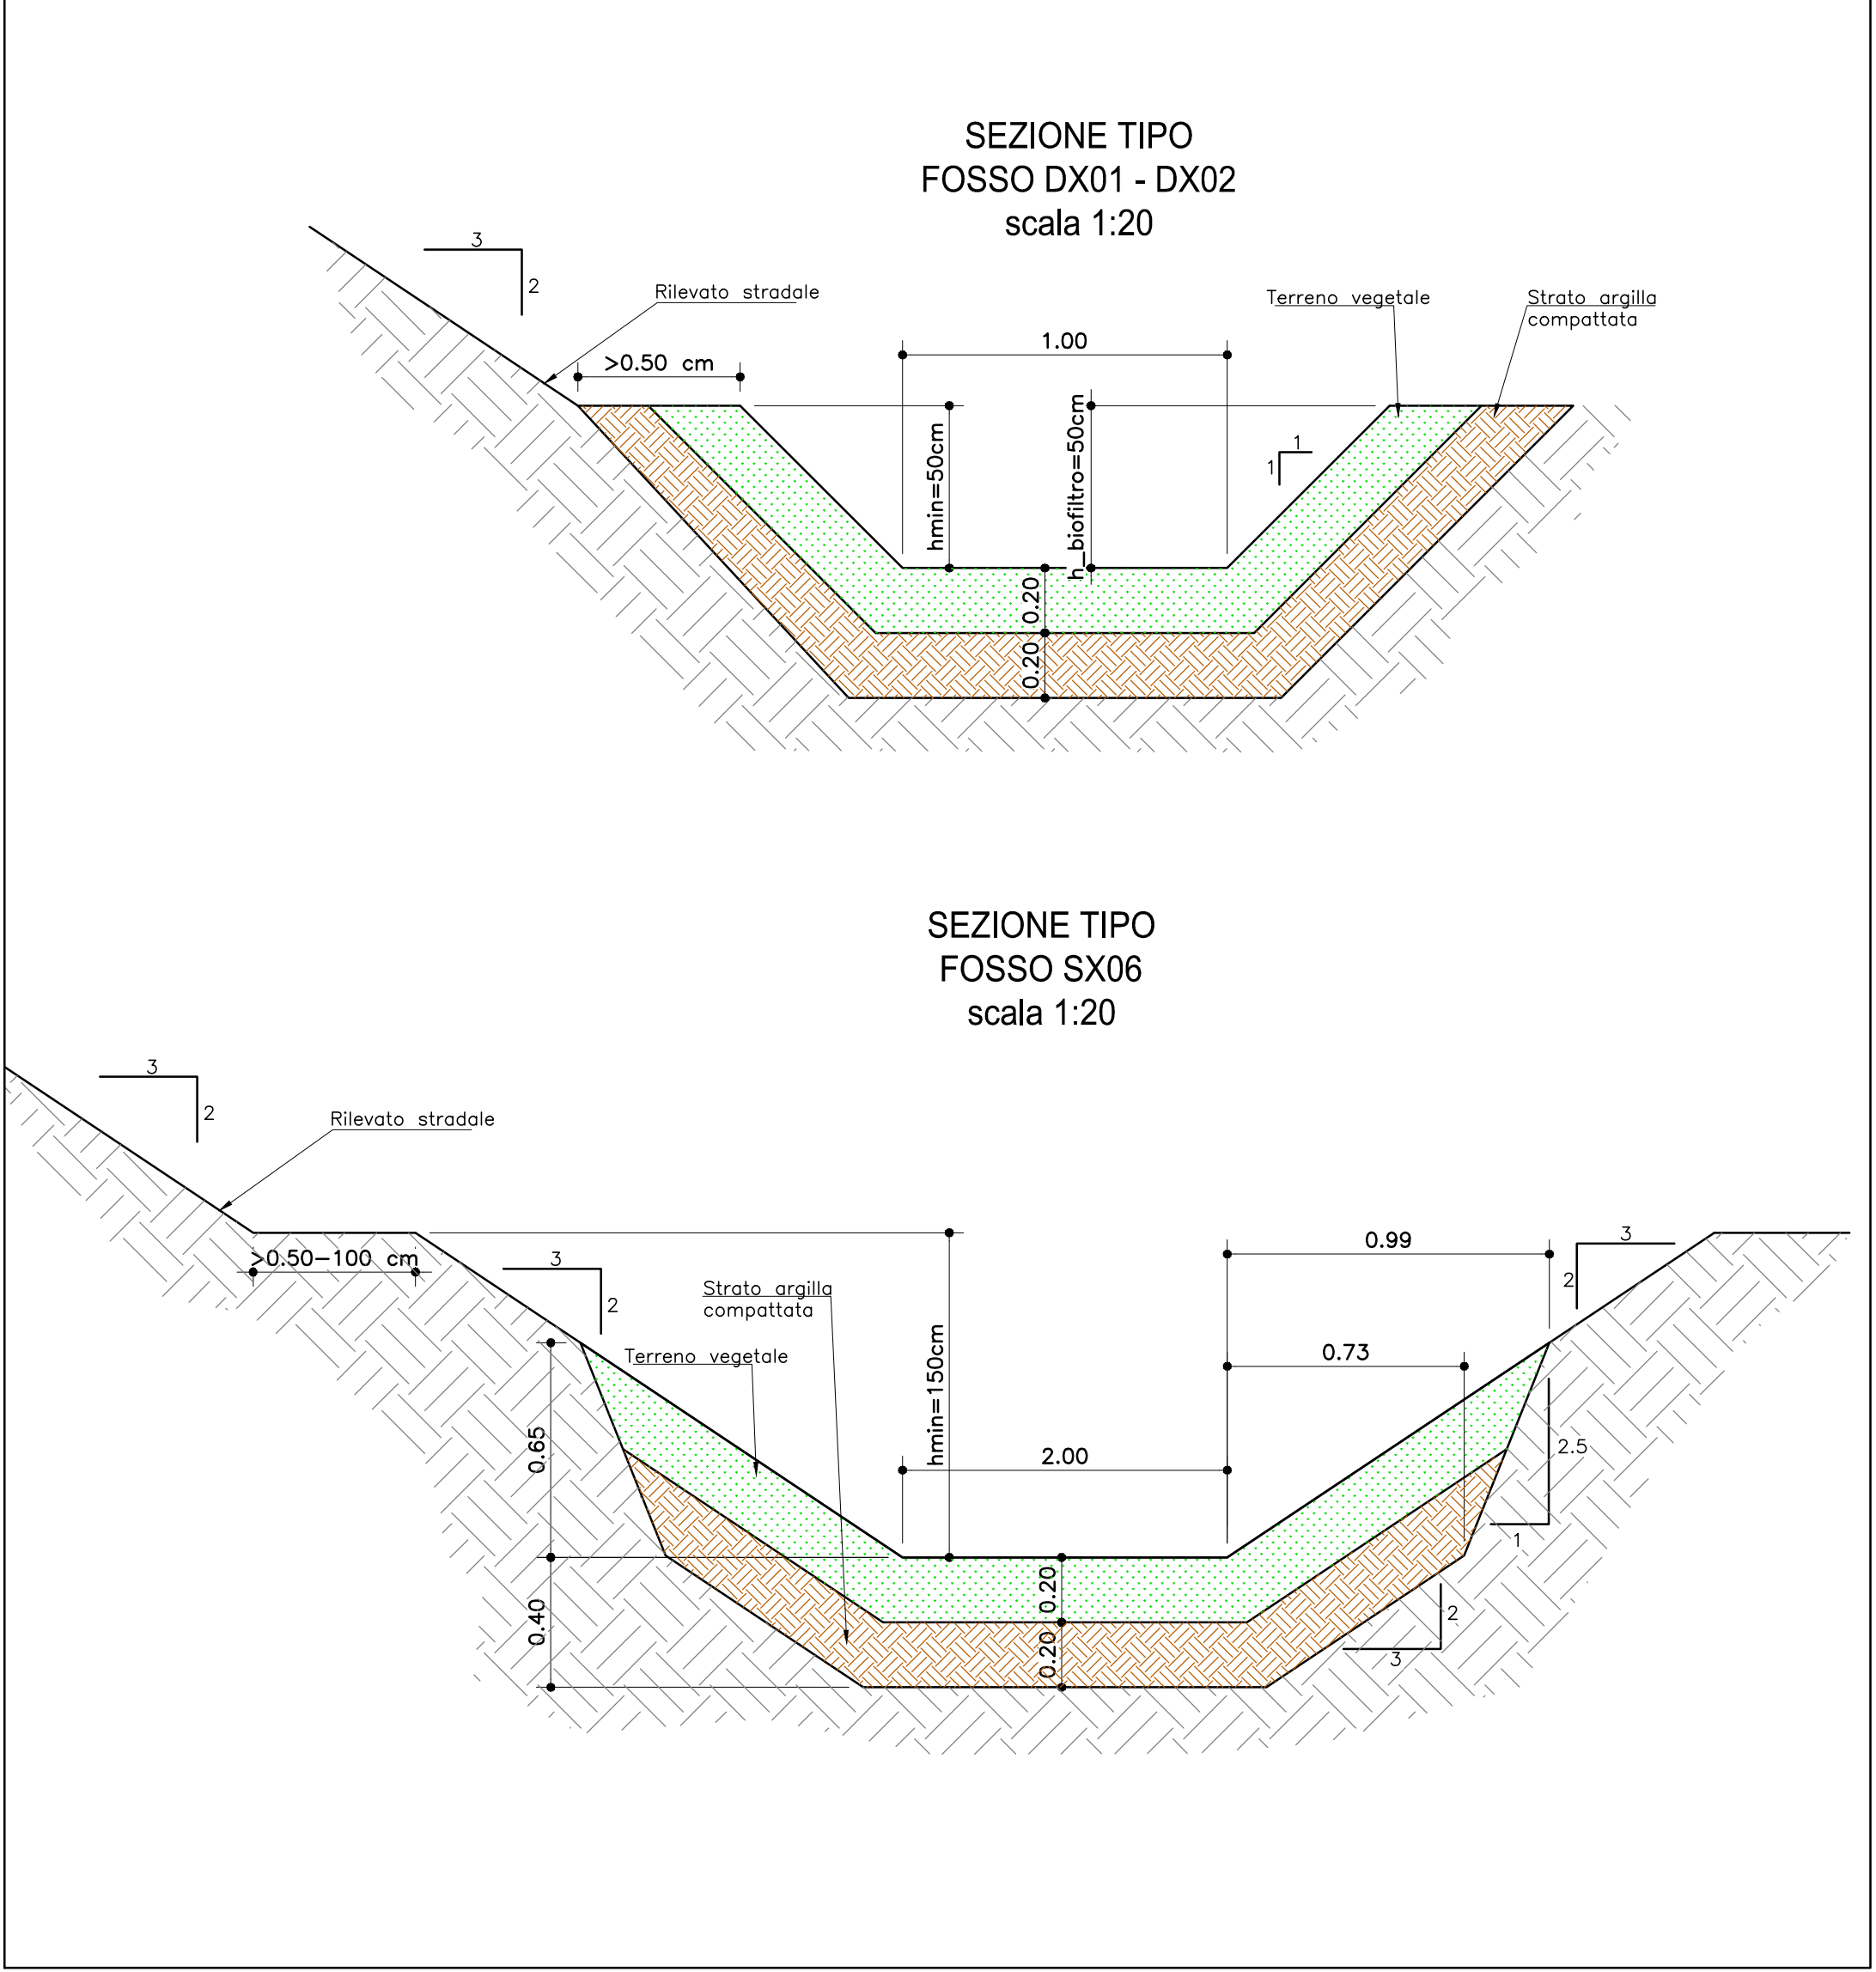

SISTEMA DI DRENAGGIO	
Simbolo	Descrizione
Legenda planimetrie idrauliche	
	Direzione deflusso fossi e collettori
	Pendenza smaltimento acque in piattaforma
	Canaletta in cls mezzotubo testa muro
	Canaletta in cls trapezia testa gabbionate
	Canale rettangolare 70x80 in cls
	Griglia di copertura canale rettangolare 70x80
R1	Fosso in terra DIM. 0.50x0.50x0.50 m (AxBxC)
R2	Fosso in terra DIM. 0.75x0.75x0.75 m (AxBxC)
	Tombini di continuità idraulica
	Manufatto in cls con funzione idraulica
	Pozzetti dim. int. 50x50x50 cm, con caditoia CL. D 400
	Impluvio
	Colmo
	Recapito
	Quote di fondo
	Embrici

KEYMAP
SCALA 1:10000

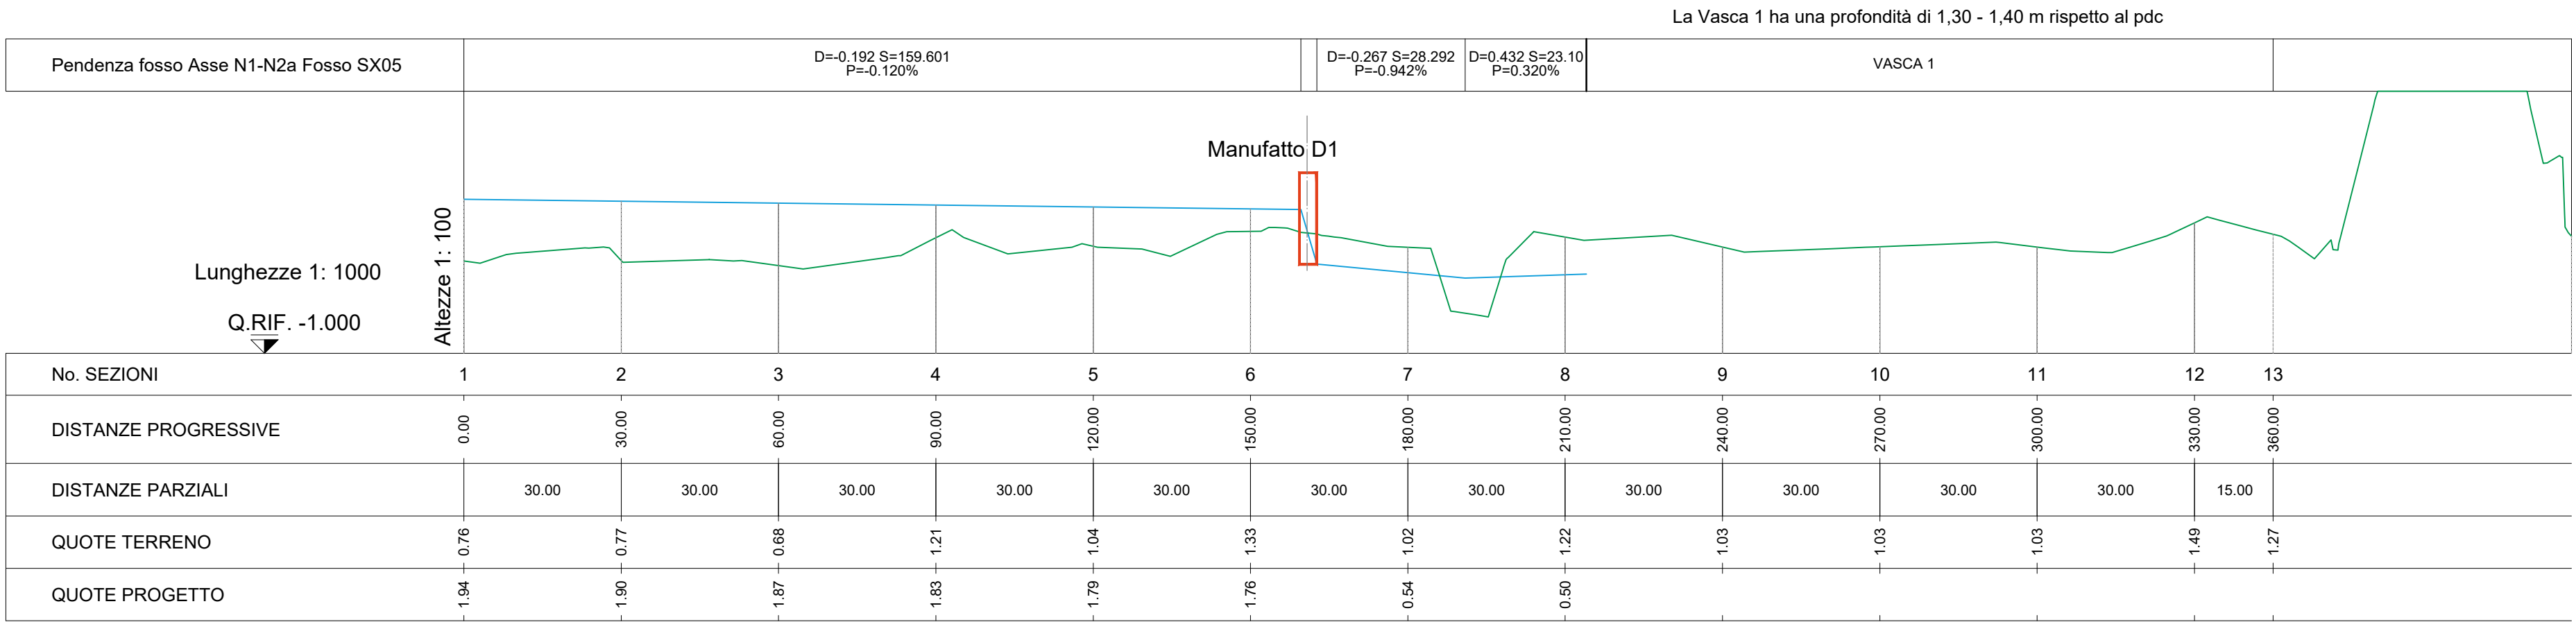

SISTEMA DI COLLETTORI	
Simbolo	Descrizione
Legenda planimetrie idrauliche	
	Collettore in cls
	Collettore in PVC Ø est. 200 mm
	Collettore in PVC SN 8 KN/mq Ø est.160 mm
	Collettore in PVC SN 8 KN/mq Ø est. 250 mm
	Collettore in PVC SN 8 KN/mq Ø est. 500 mm
	Collettore in PVC SN 8 KN/mq Ø est.800 mm
	Pozzetti dim. int. 50x50x50 cm, con caditoia CL. D 400
	Pozzetti dim. int. 100x100x100 cm, con chiusura CL. D 400
	Canaletta in cls grigliata continua/collettore

PROVINCIA DI PISA 7.1.03-P
Settore Viabilità, Trasporti e Protezione Civile

APPALTO CONGIUNTO PER LA PROGETTAZIONE ESECUTIVA E LA REALIZZAZIONE DEI LAVORI, INERENTE LA VIABILITÀ DI RACCORDO NODI TRA IL NUOVO POLO OSPEDALIERO, LA S.S. N. 12 DEL BRENNERO, LA S.S. N. 1 AURELIA E LA S.P. N. 2 VICARESE

TRATTO FUNZIONALE TRA I NODI 1-2
VARIANTE AL c.a. DI MADONNA DELL'ACQUA - S.GIULIANO TERME

PROPOSTA TECNICA MIGLIORATIVA

PROGETTAZIONE:
Ing. Livio Radici
Albo degli Ingegneri
Provincia di Lucca n. A776

ATI IMPRESE:
Dott. CROCE Agostino S.p.A.
Corso Italia, 50
20122 - Milano - (MI)
Impresa Forti SpA
Via Andreotti Sabatini, 10
56121 - Pisa - (PI)
IGP Giuliano Piro S.r.l.
Via Benvenuto 1/5
56121 - Pisa - (PI)

C	B	A	EM.RE.	GENNAIO 2020	DATA	DESCRIZIONE	M. PIANGIANI REDATTO	M. PIANGIANI CONTROLLATO	L. RADICI APPROVATO

AMBITO IDRAULICO
IDRAULICA DI PIATTAFORMA STRADALE
PLANIMETRIA SMALTIMENTO ACQUE DI PIATTAFORMA TAV. N°2/2
Scala: varie

CODICE IDENTIFICATIVO: 7.1.03-P_Plan CIG 9532901EC1

Il Responsabile Unico del Procedimento
Ing. Cristiano Ristori

Il Direttore dell'esecuzione
Ing. Erika Banti