
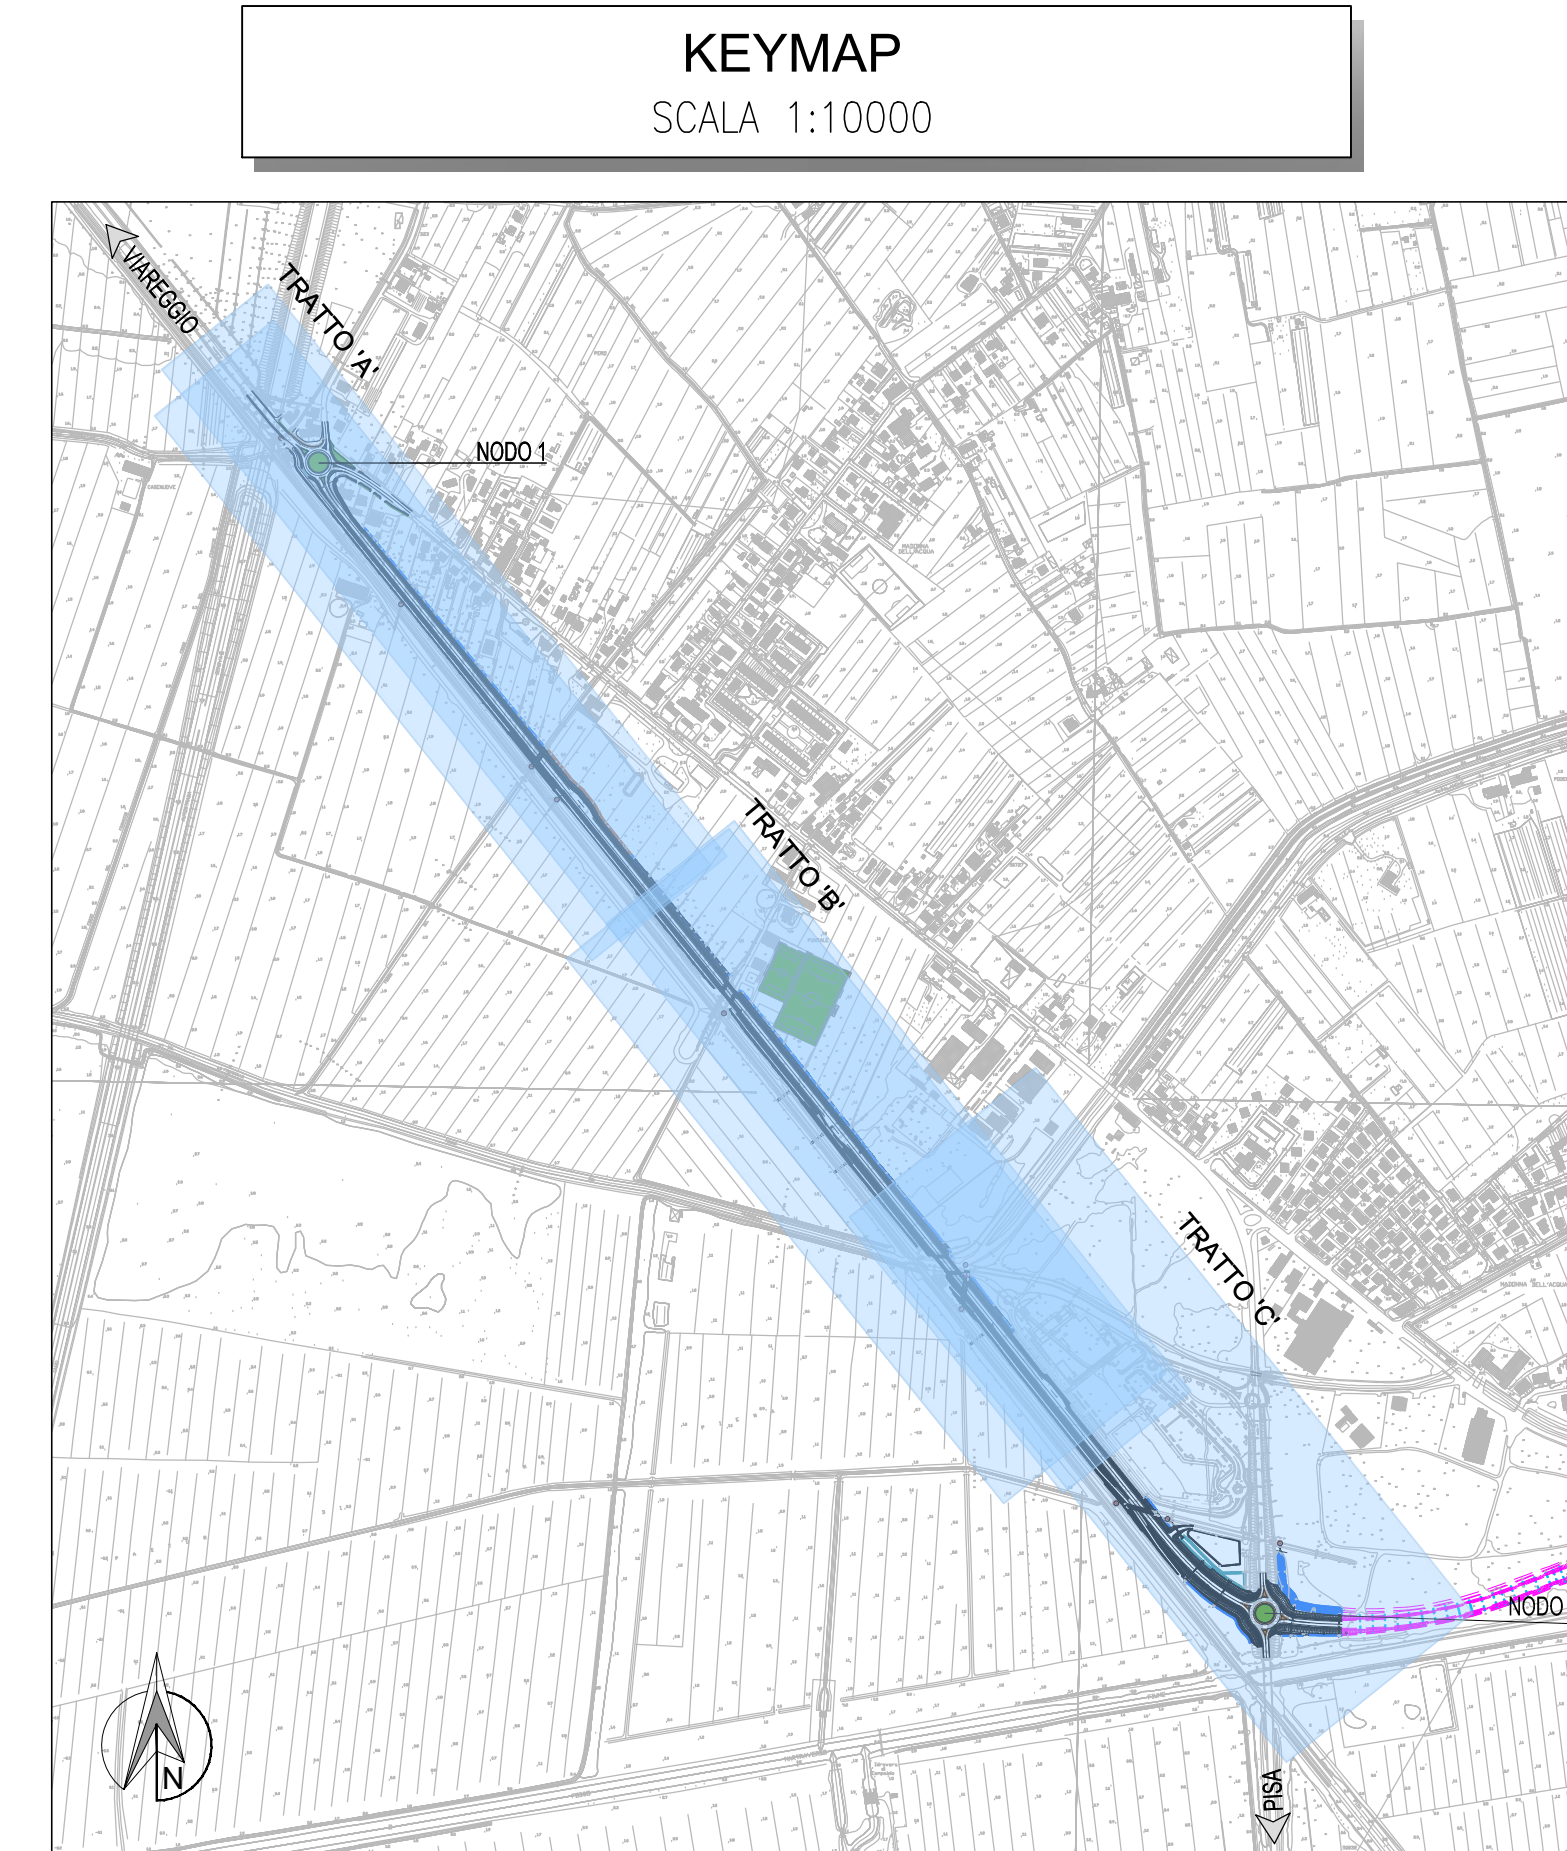
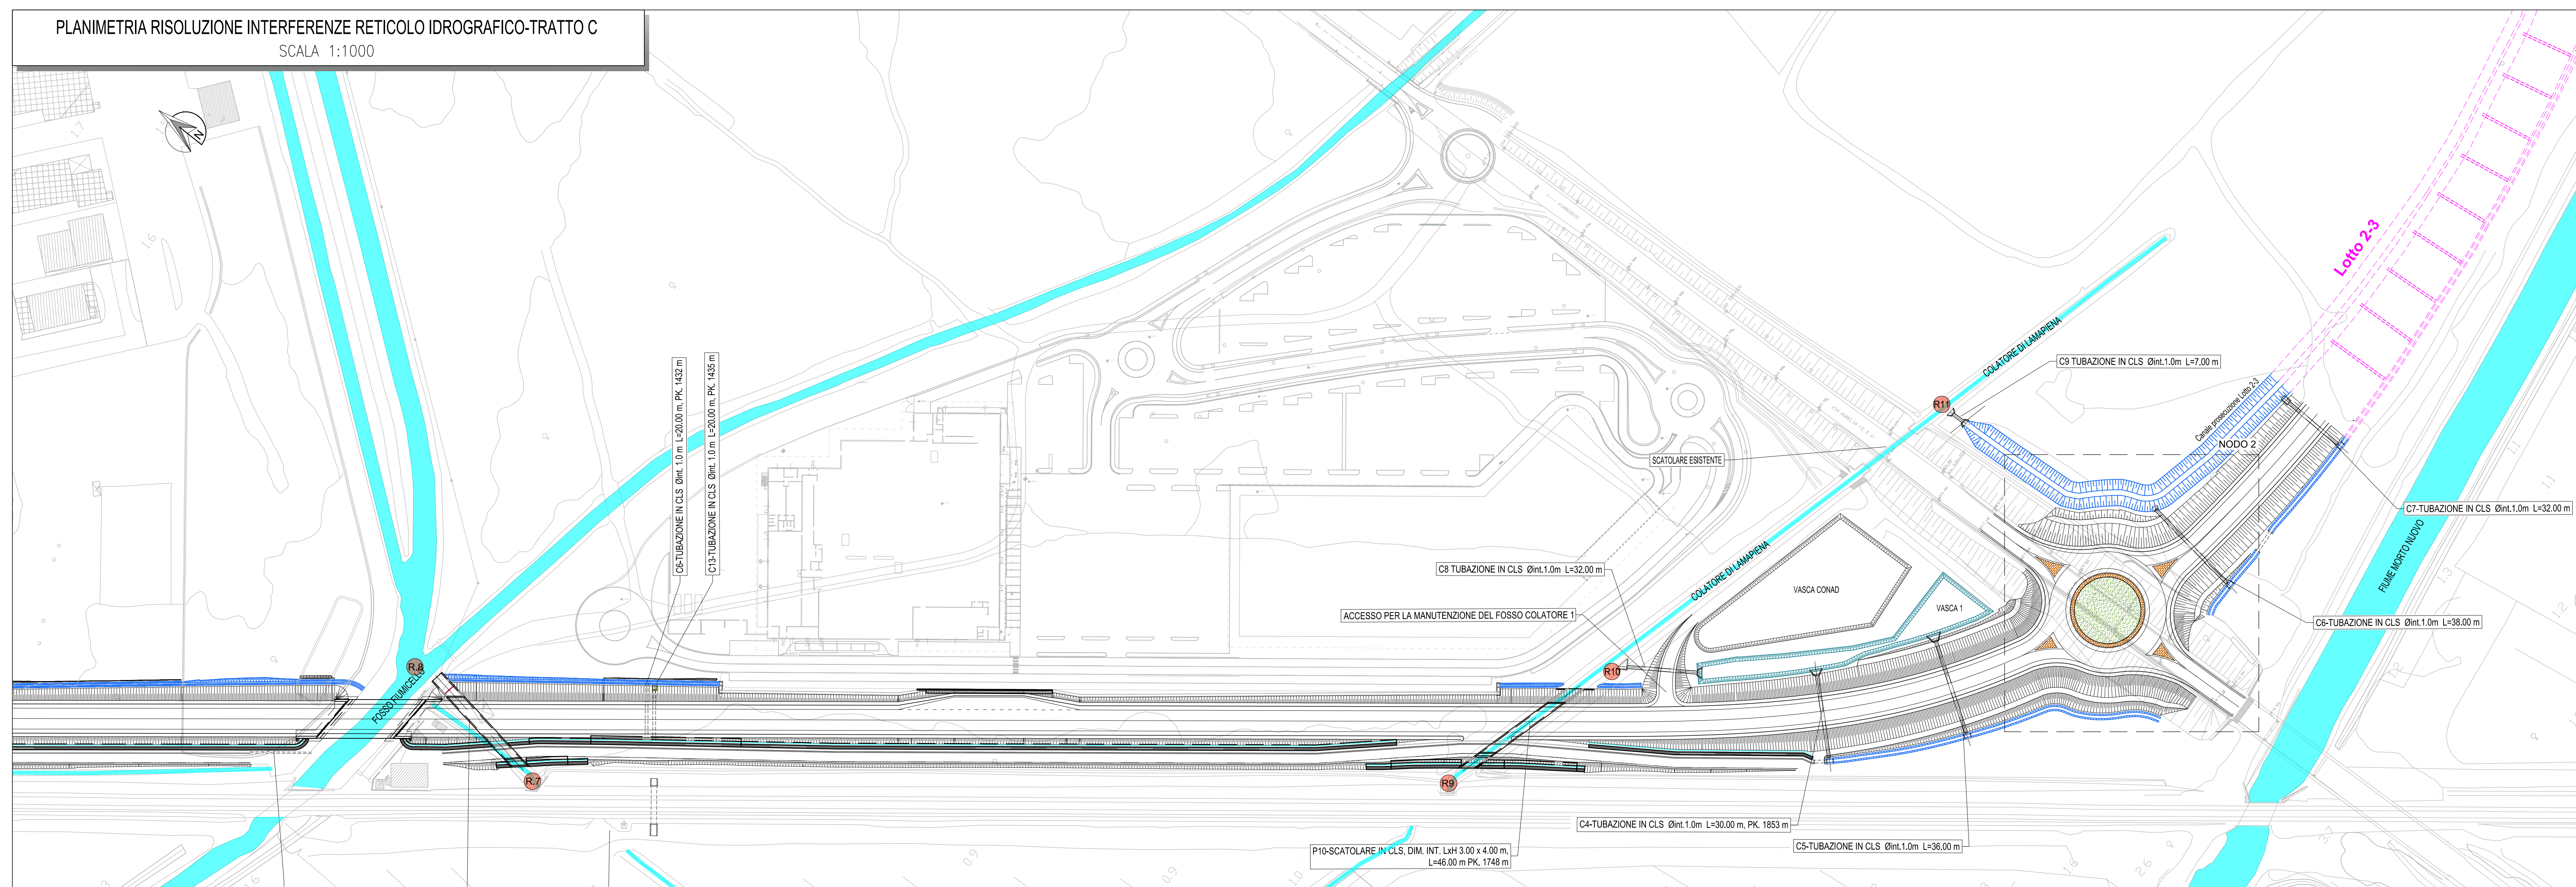
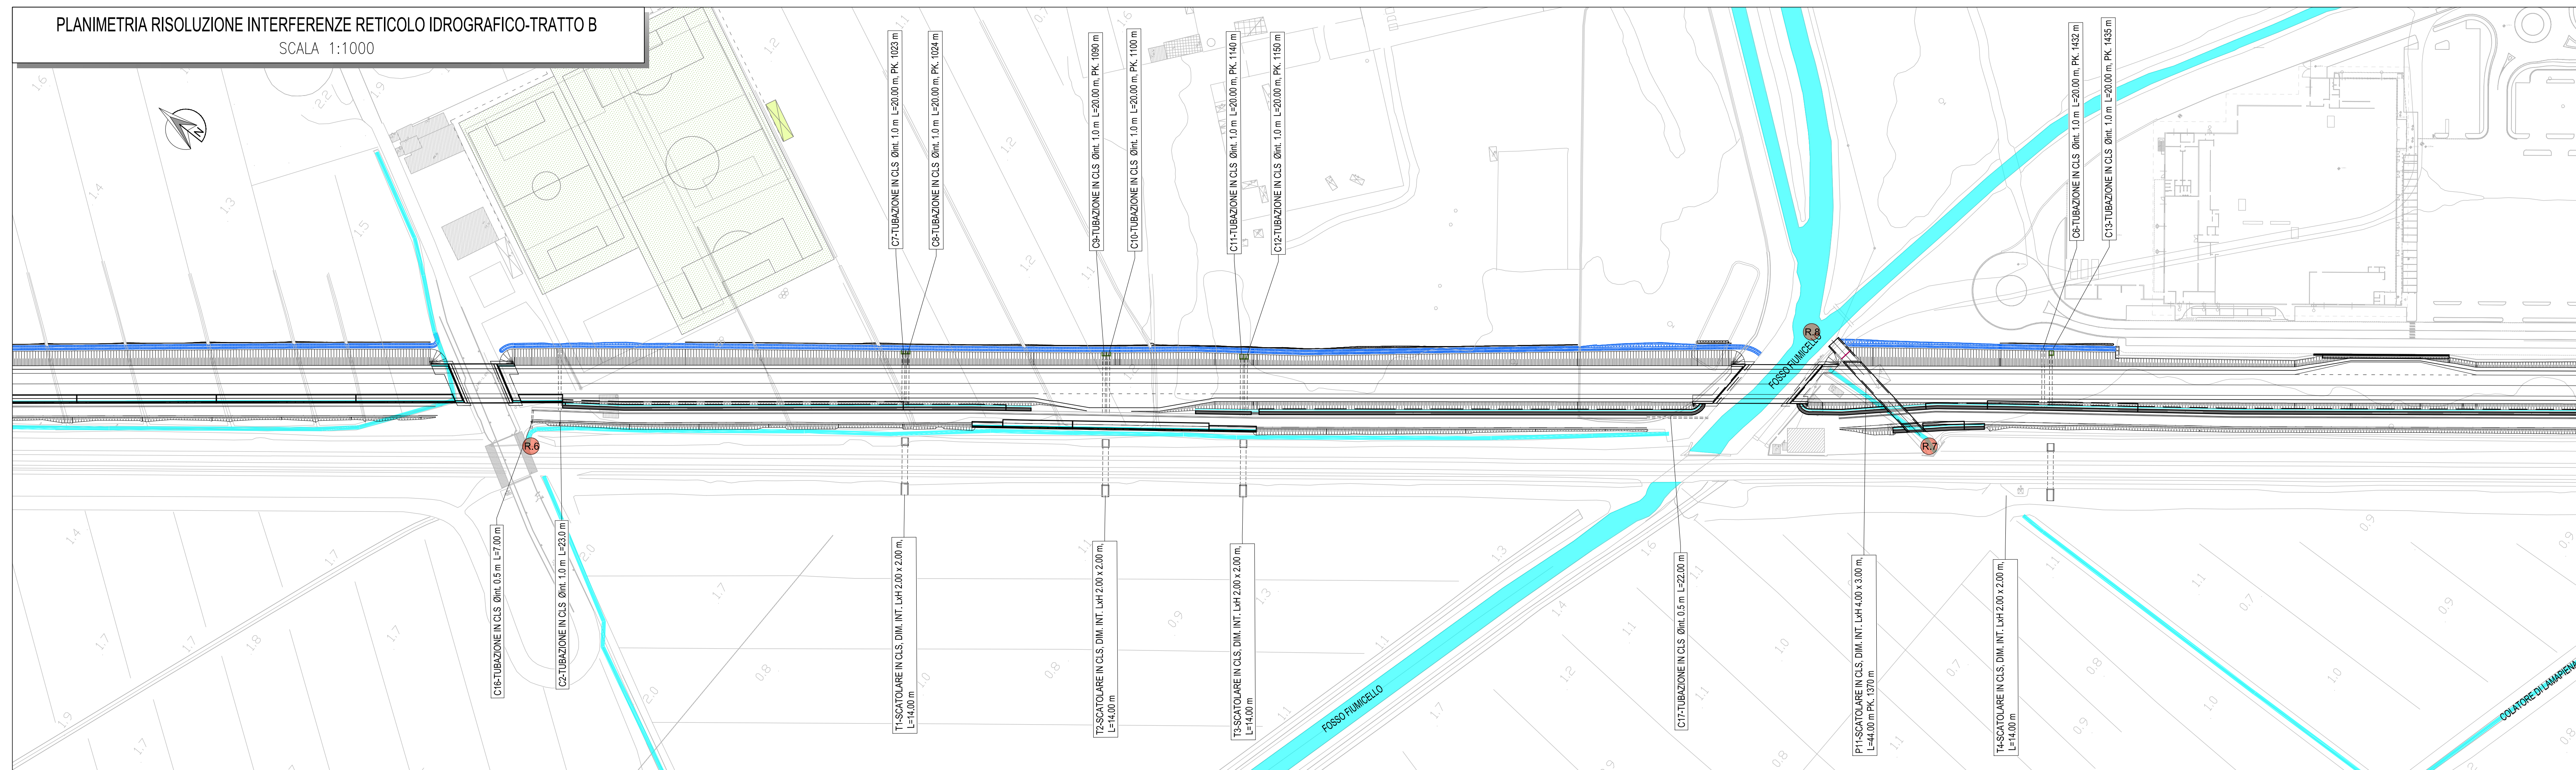


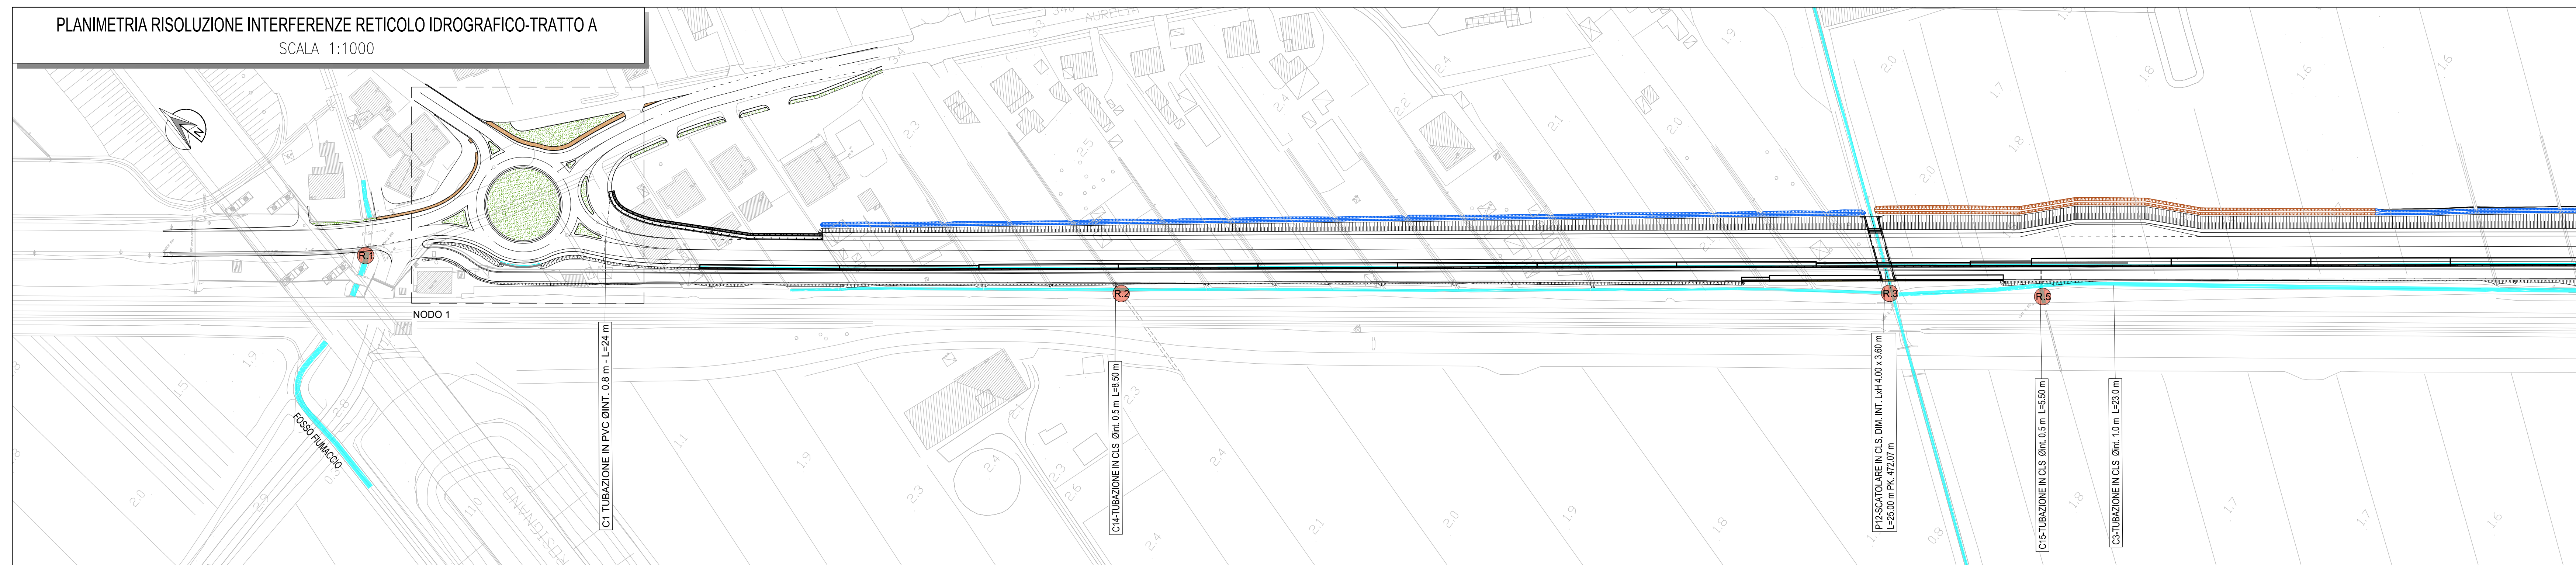

PROVINCIA DI PISA Settore Viabilità, Trasporti e Protezione Civile					7.2.03-P
					
APPALTO CONGIUNTO PER LA PROGETTAZIONE ESECUTIVA E LA REALIZZAZIONE DEI LAVORI, INERENTE LA VIABILITÀ DI RACCORDO NORD TRA IL NUOVO POLO OSPEDALIERO, LA S.S. N. 12 DEL BRENNERO, LA S.S. N. 1 AURELIA E LA S.P. N. 2 VICARESE					
TRATTO FUNZIONALE TRA I NODI 1-2 VARIANTE AL c.a. DI MADONNA DELL'ACQUA - S.GIULIANO TERME					
PROPOSTA TECNICA MIGLIORATIVA					
PROGETTAZIONE:		 Ing. Livio Radice Abbo degli ingegneri Provinciale di Livorno n. 4276			
ATI IMPRESE:		 Dotti, Gatti, Spina S.p.A. Corso Italia, 50 50122 - Milano - (MI)	 Impresa Fatti SpA Via Archimede Bottanelli, 10 56121 - Capotenoso - (PT)	 IGP Giuliani Piani s.r.l. Via Sterpiano 9-15 56121 - Pisa - (PI)	
C					
B					
A	Gennaio 2026	Emissione Variante			
EM.RE:	DATA	DESCRIZIONE	REDATTO	CONTROLLATO	APPROVATO
AMBITO IDRAULICO INTERFERENZE CON IL RETICOLO IDROGRAFICO PLANIMETRIA RISOLUZIONE INTERFERENZE RETICOLO IDROGRAFICO					
Scala: 1:1000					
CODICE IDENTIFICATIVO:			7.2.03-P_Plan		CIG 9532901EC1
Il Responsabile Unico del Procedimento Ing. Cristiano Rastori			Il Direttore dell'esecuzione Ing. Enika Banti		