

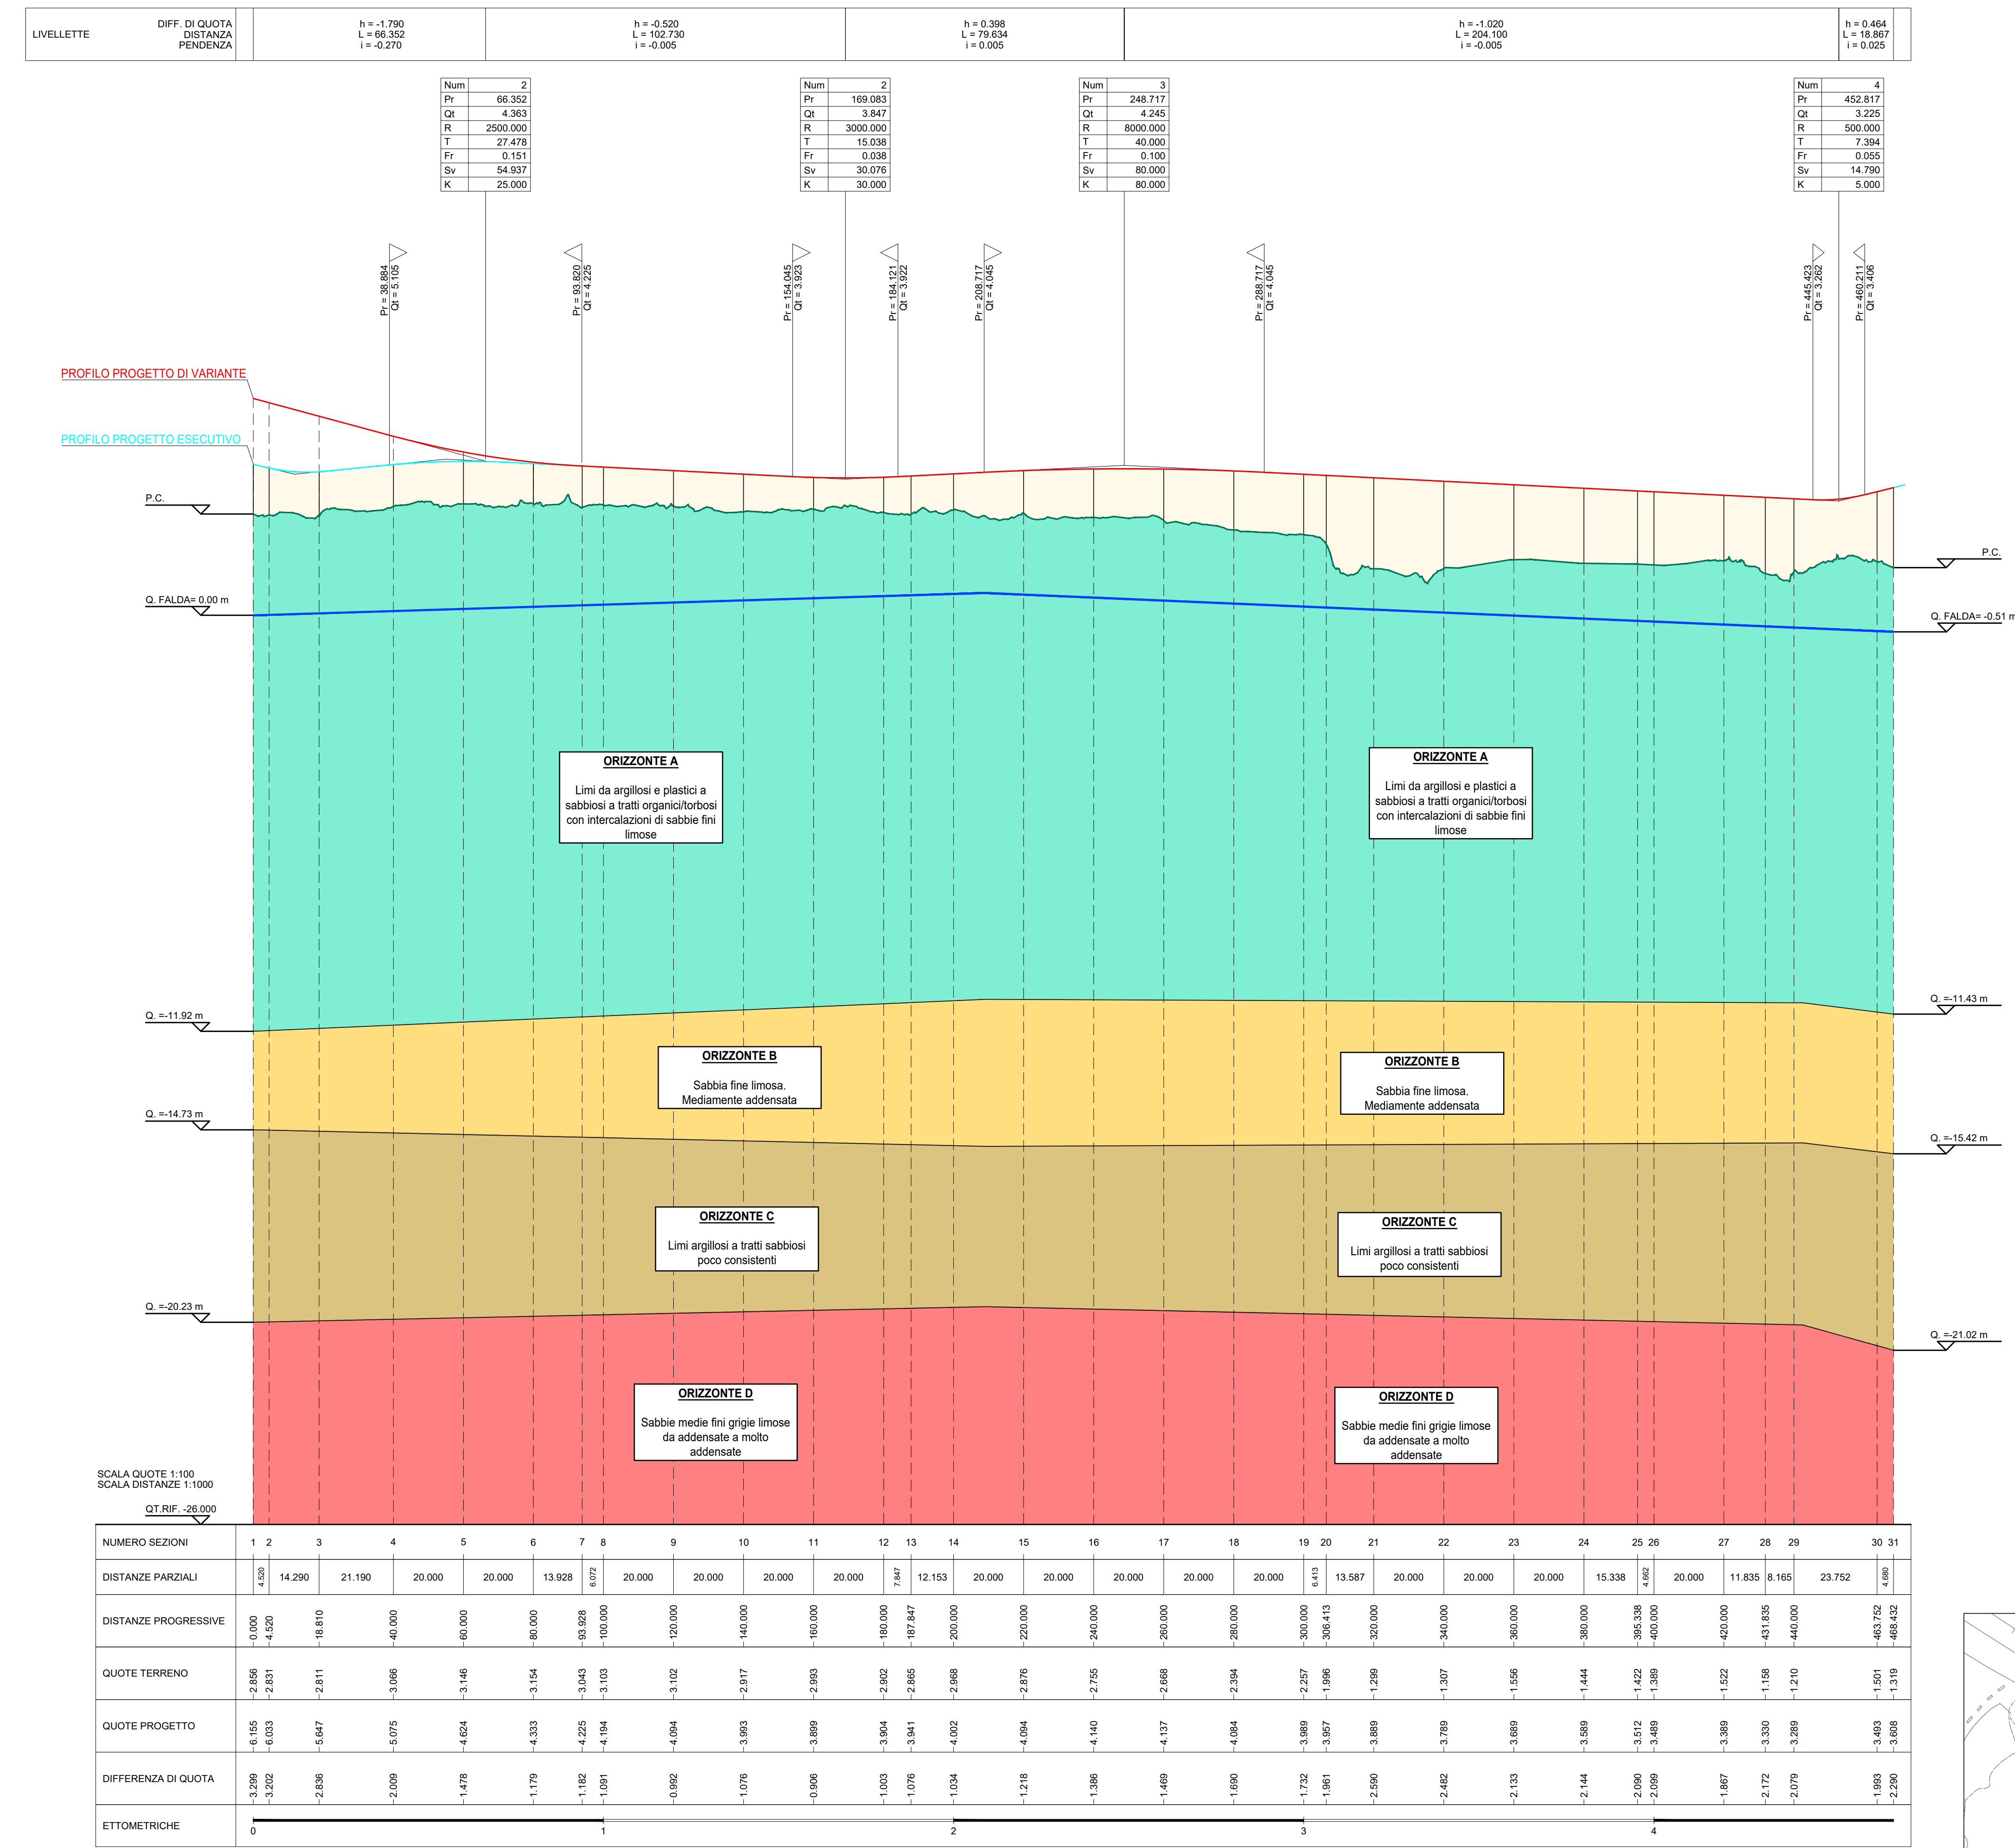


PROFILO GEOTECNICO LONGITUDINALE
SCALA 1000:100

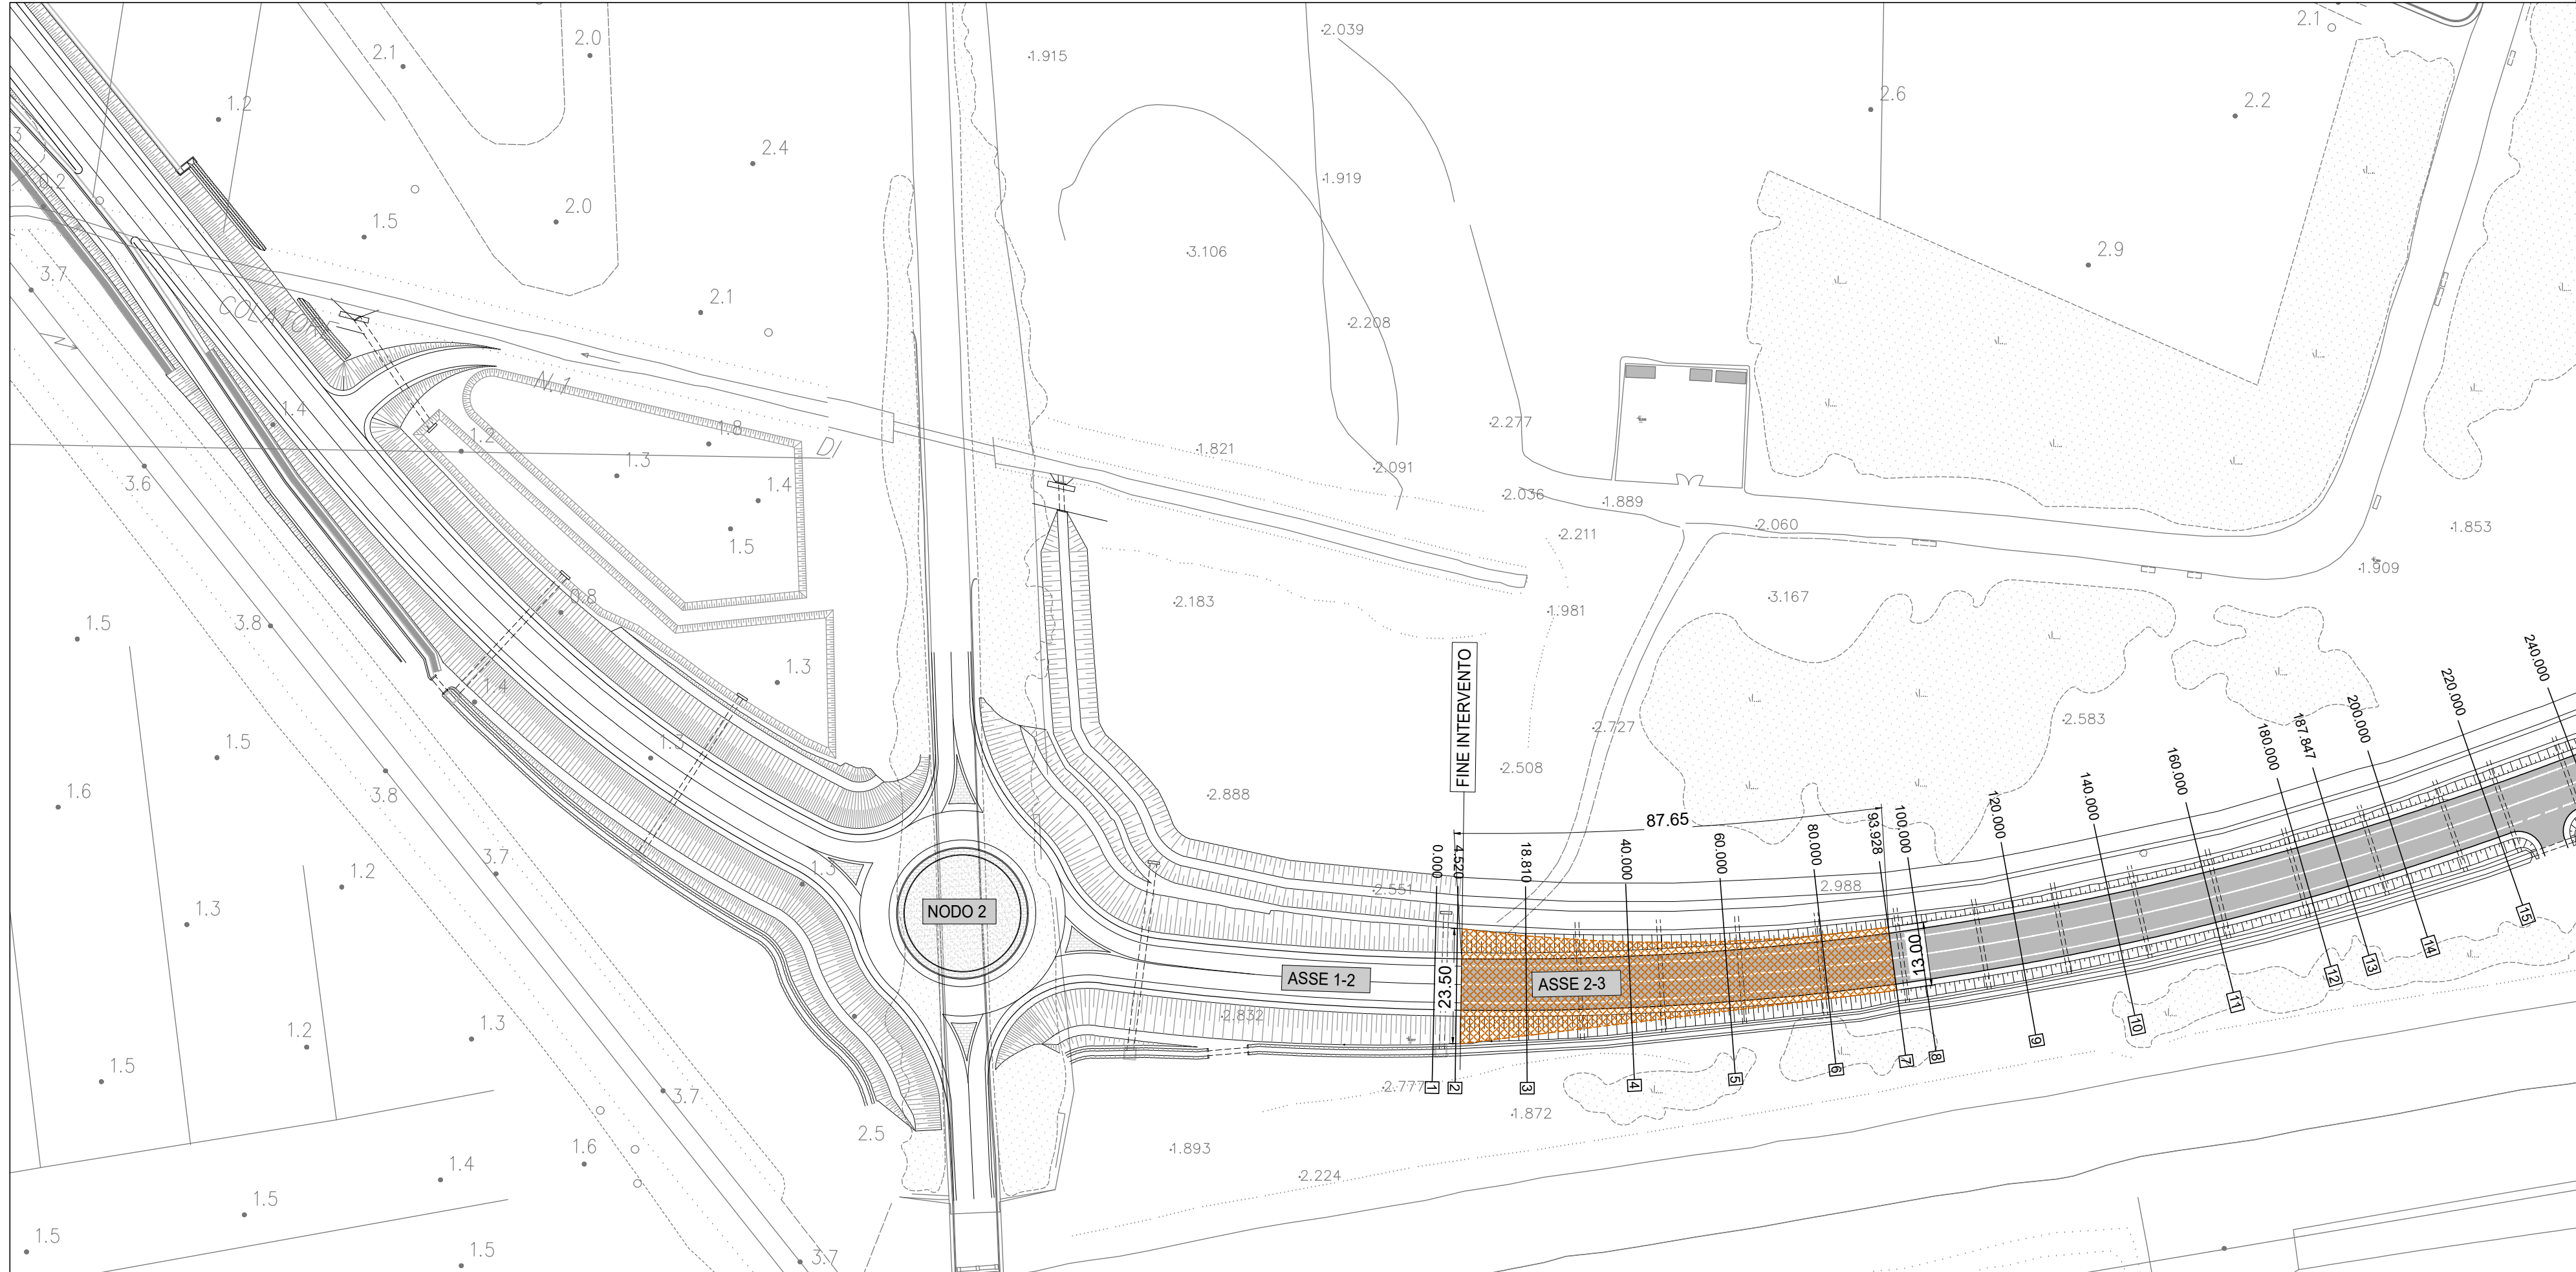

LEGENDA	
SIMBOLO	UNITA'
	RILEVATO - R
	ORIZZONTE A
	ORIZZONTE B
	ORIZZONTE C
	ORIZZONTE D
	ANDAMENTO FALDA

Modello geotecnico di riferimento								
Intervallo		Profondità [m]		γ_v	c'	ϕ'	C_u	E
Unità	Descrizione	da	a	[kN/m³]	[kPa]	[°]	[kPa]	[MPa]
R	Rilevato	-	-	20	0.00	35	0.00	-
A	Limi da argillosi e plastici a sabbiosi	0.0	13.0	18	10.00	20	30.00	1.0
B	Sabbia fine limosa	13.0	17.0	18	0.00	30	0.00	40.0
C	Limi argillosi a tratti sabbiosi poco consistenti	17.0	23.0	18	2.00	10	60.00	2.0
D	Sabbie medie fini grigie limose da addensate a molto addensate	23.0	50.0	19	0.00	35	0.00	30.0

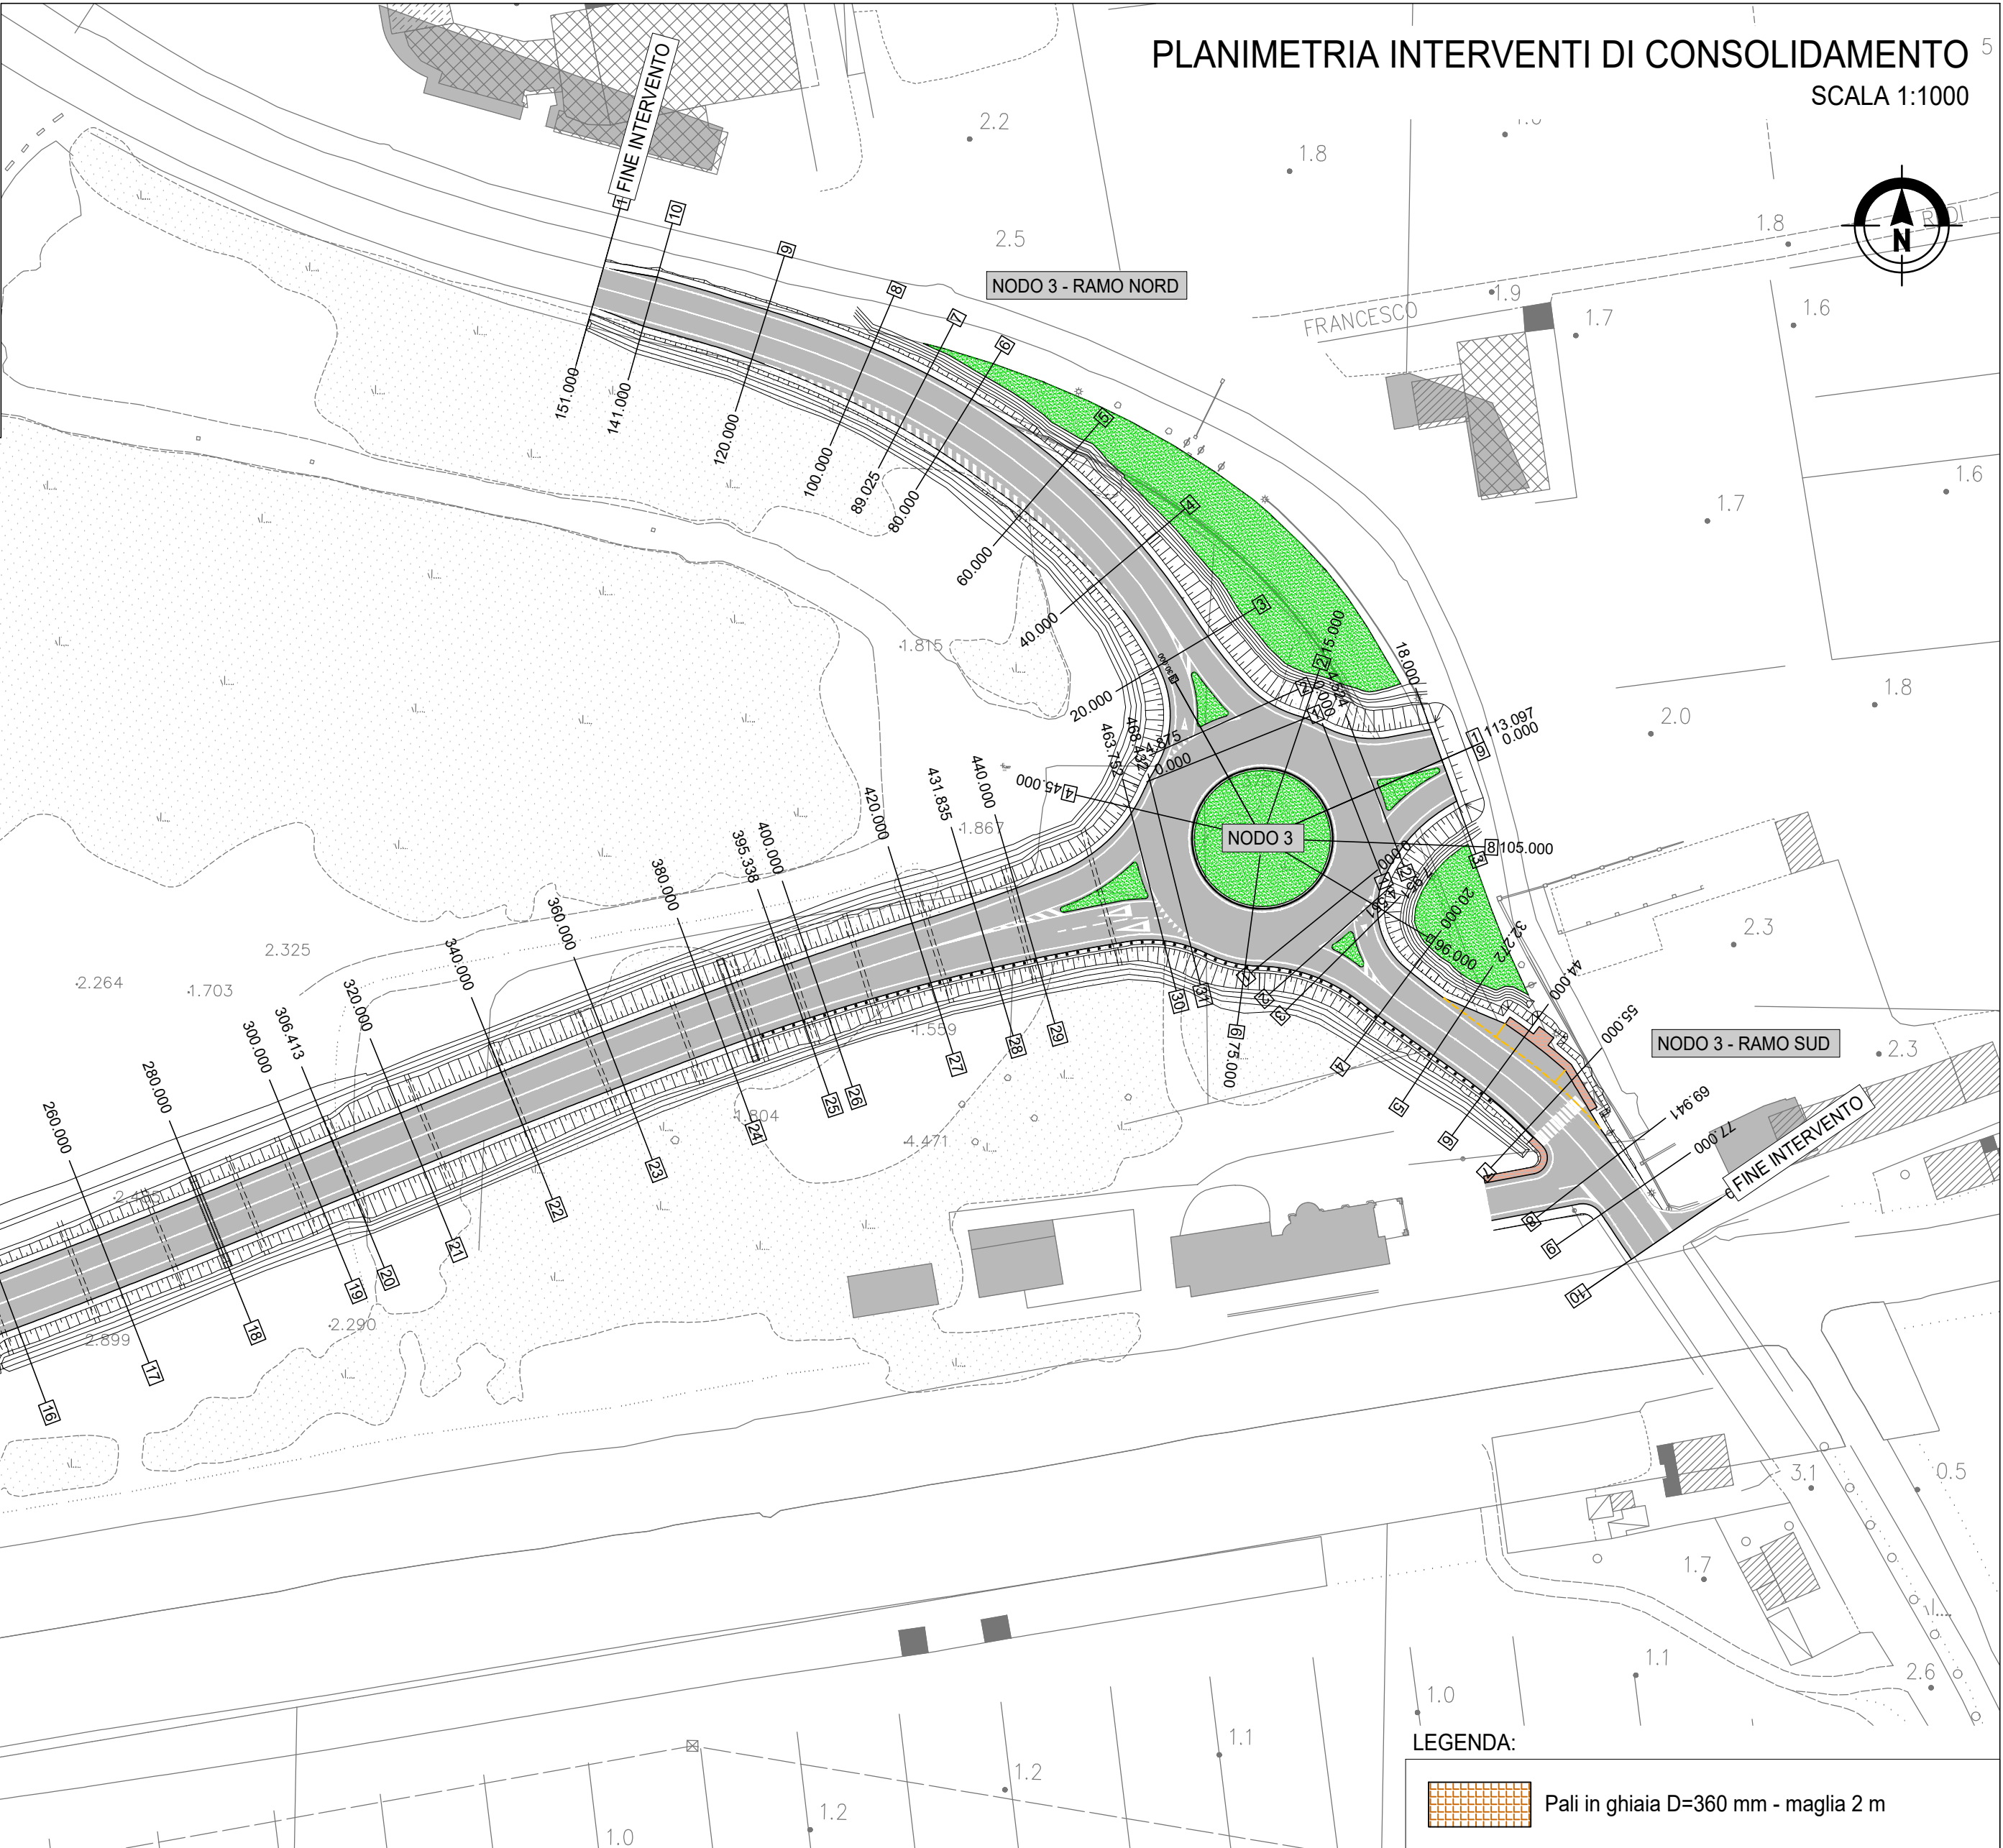

PROVINCIA DI PISA
Settore Viabilità, Trasporti e Protezione Civile

VIABILITÀ DI RACCORDO NORD TRA IL NUOVO POLO OSPEDALIERO, LA S.S. n°12 DEL BRENNERO, S.S. n°1 AURELIA E LA S.P. n°2 VICARESE

TRATTA MADONNA DELL'ACQUA - CISANELLO
LOTTO 2-3

PROPOSTA TECNICA MIGLIORATIVA

3.3.2-P

1:1000/100

Marzo 2026

Ing. Lino Radici
Alto degli Ingegneri
Provincia di Lucca n. 4775

Ing. Lino Radici
Alto degli Ingegneri
Provincia di Lucca n. 4775

Responsabile Unico del Progetto
Ing. Cristiano Ristori