

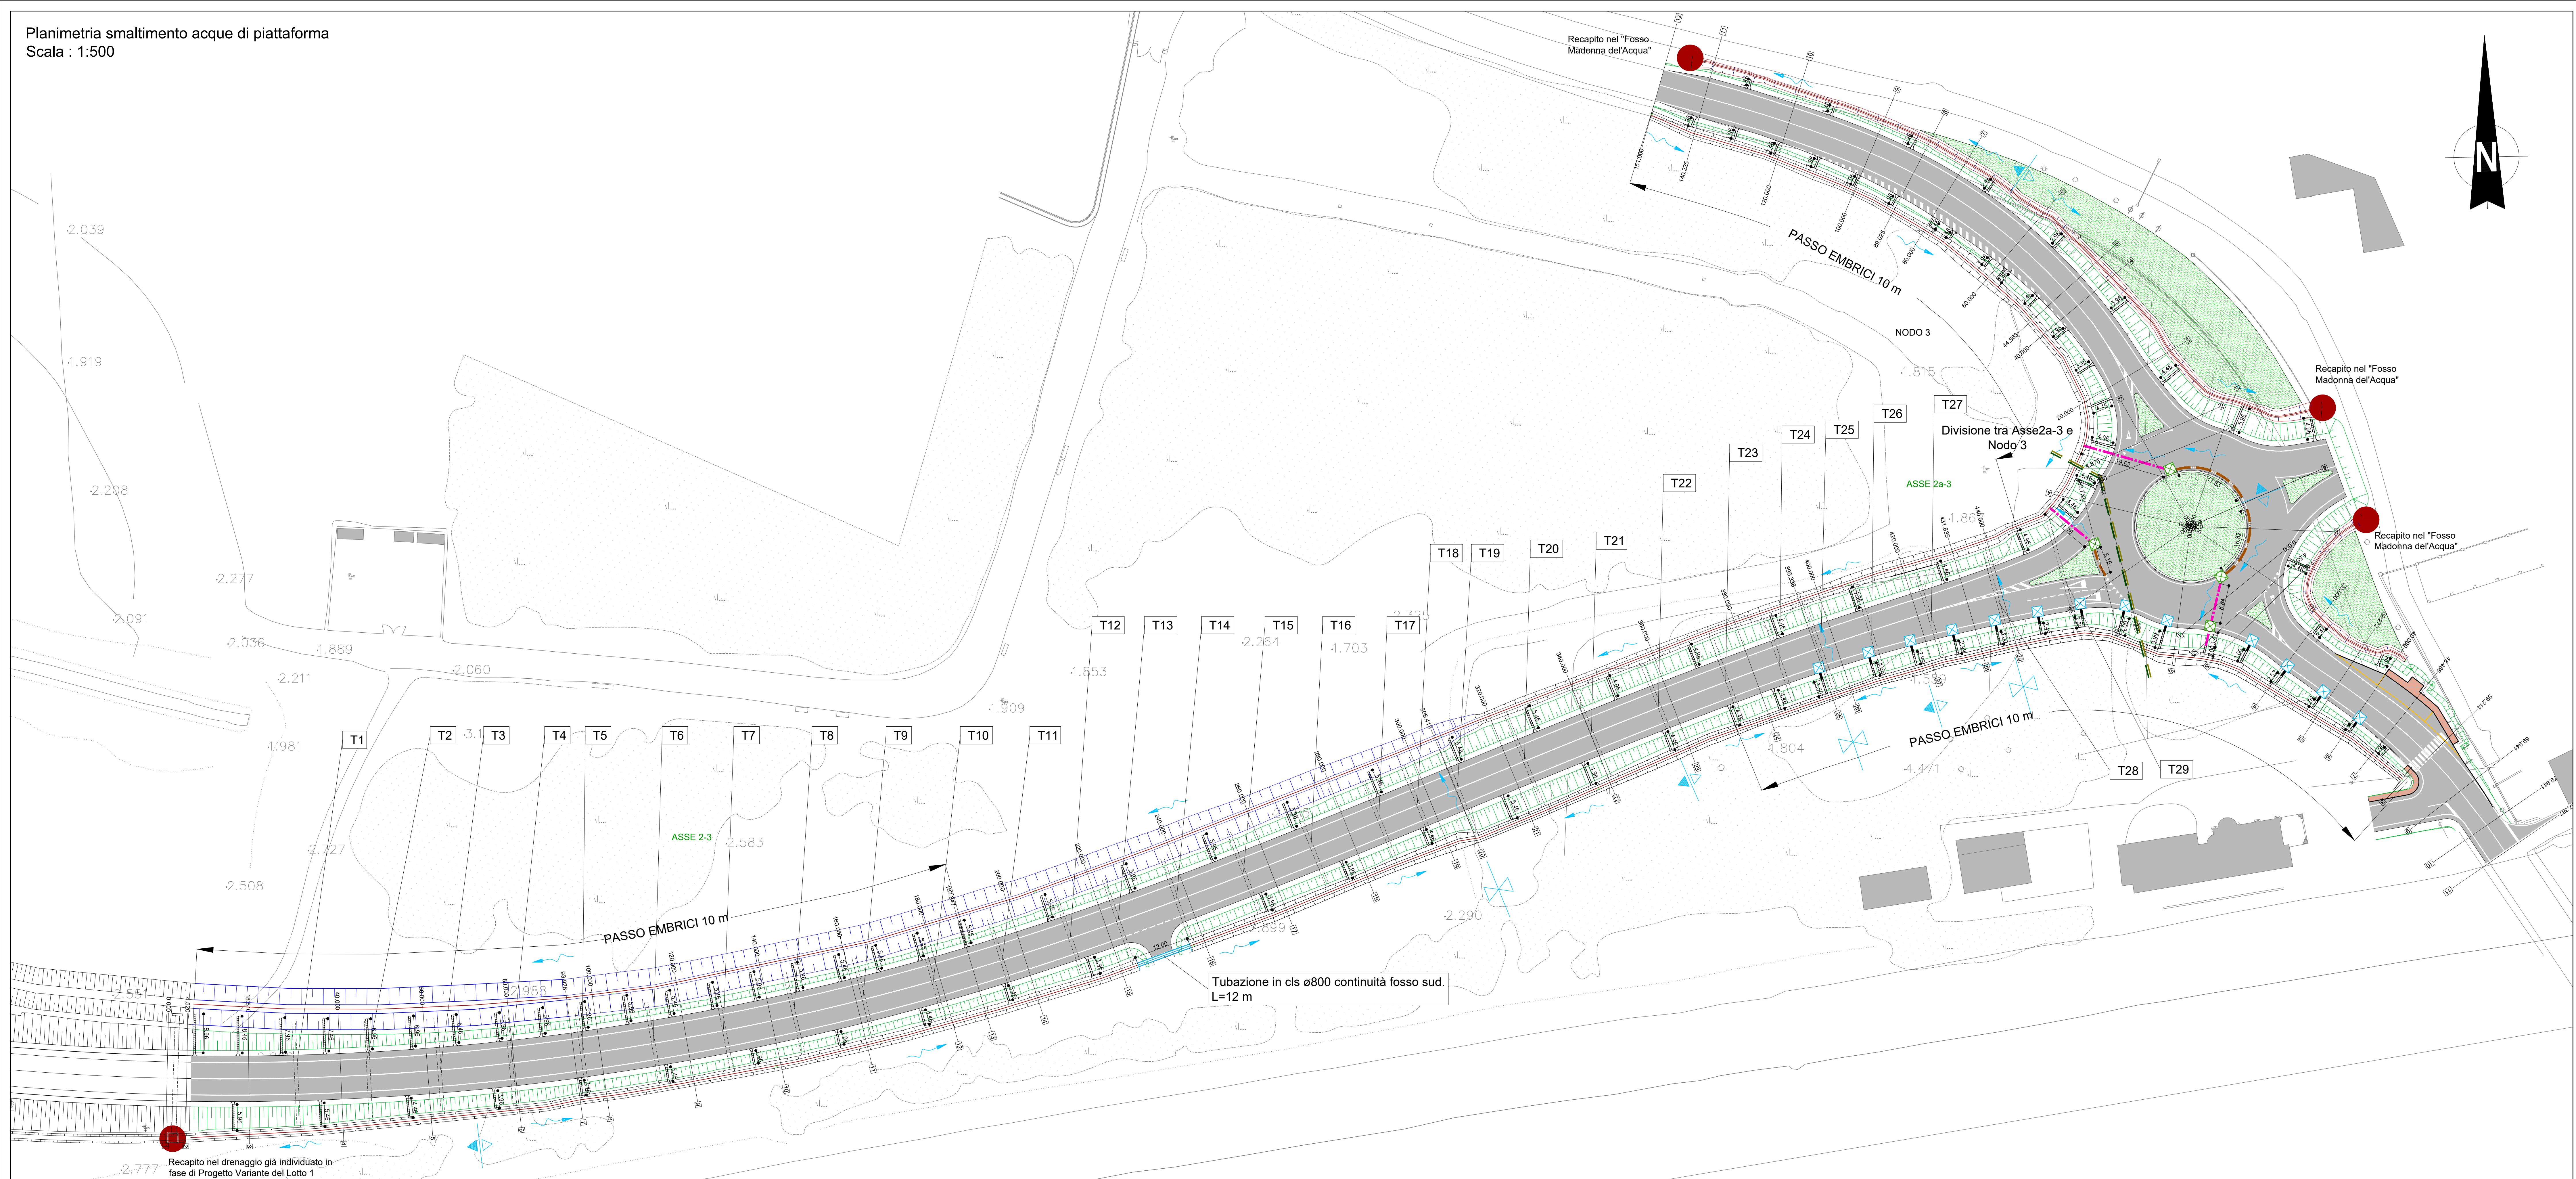
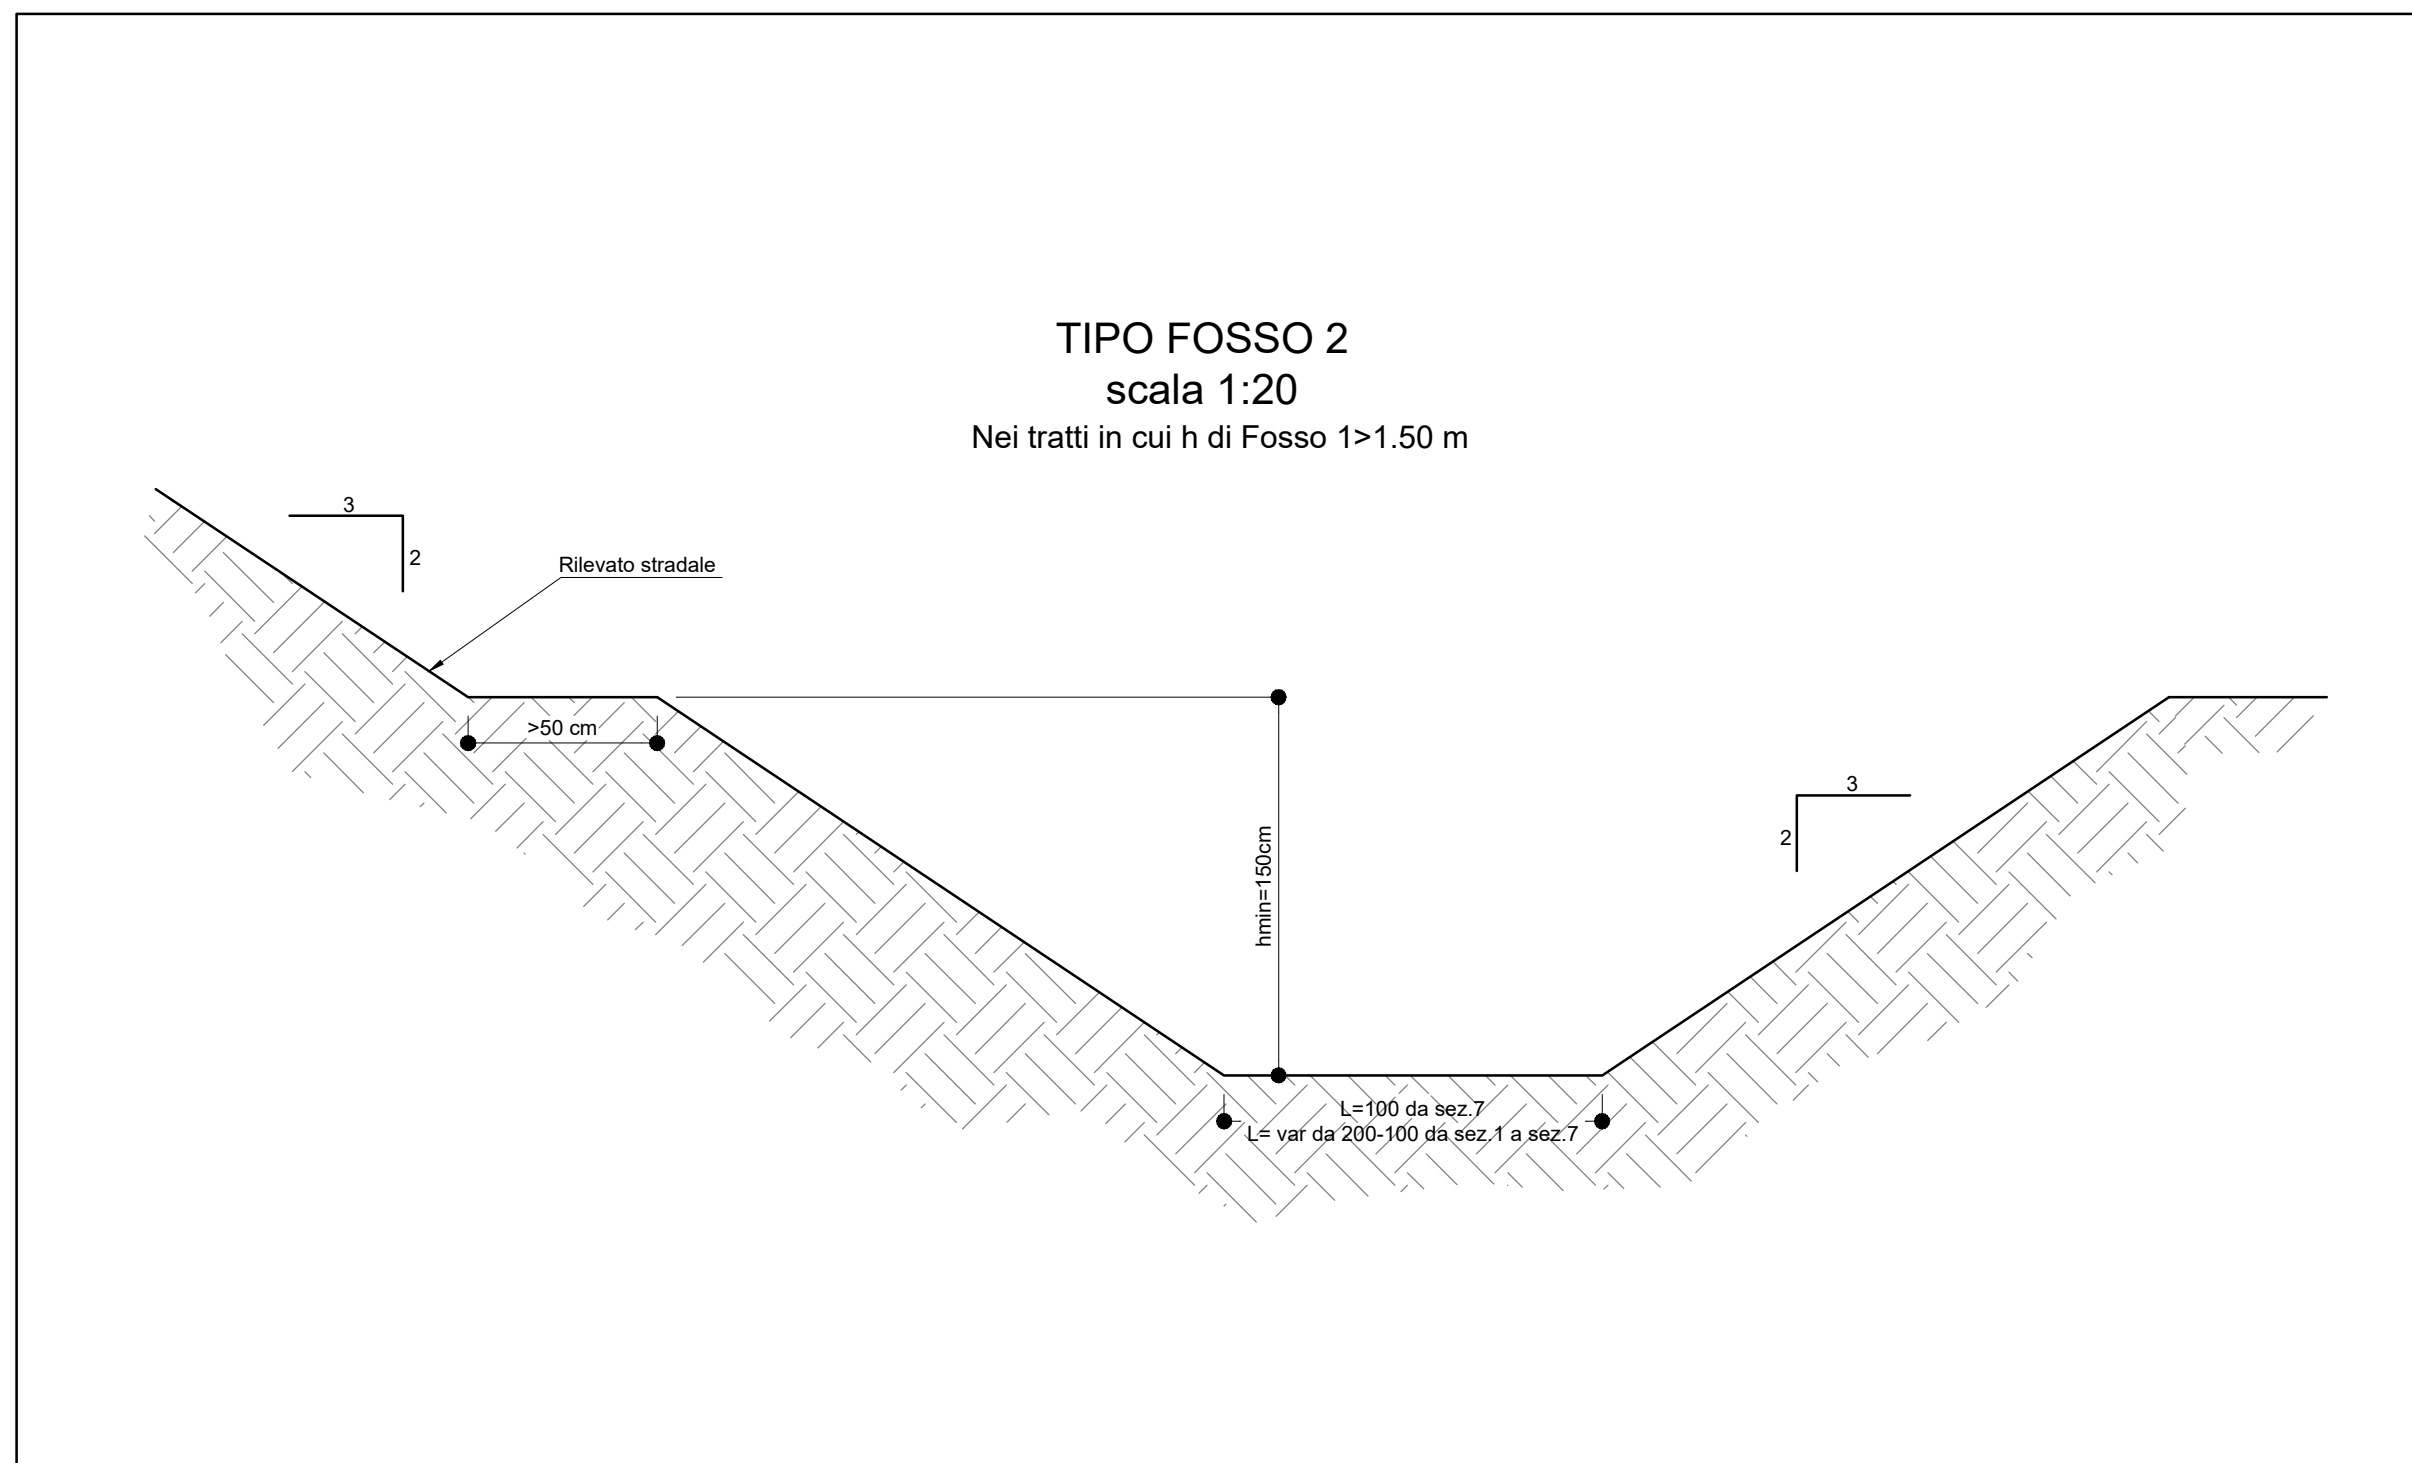
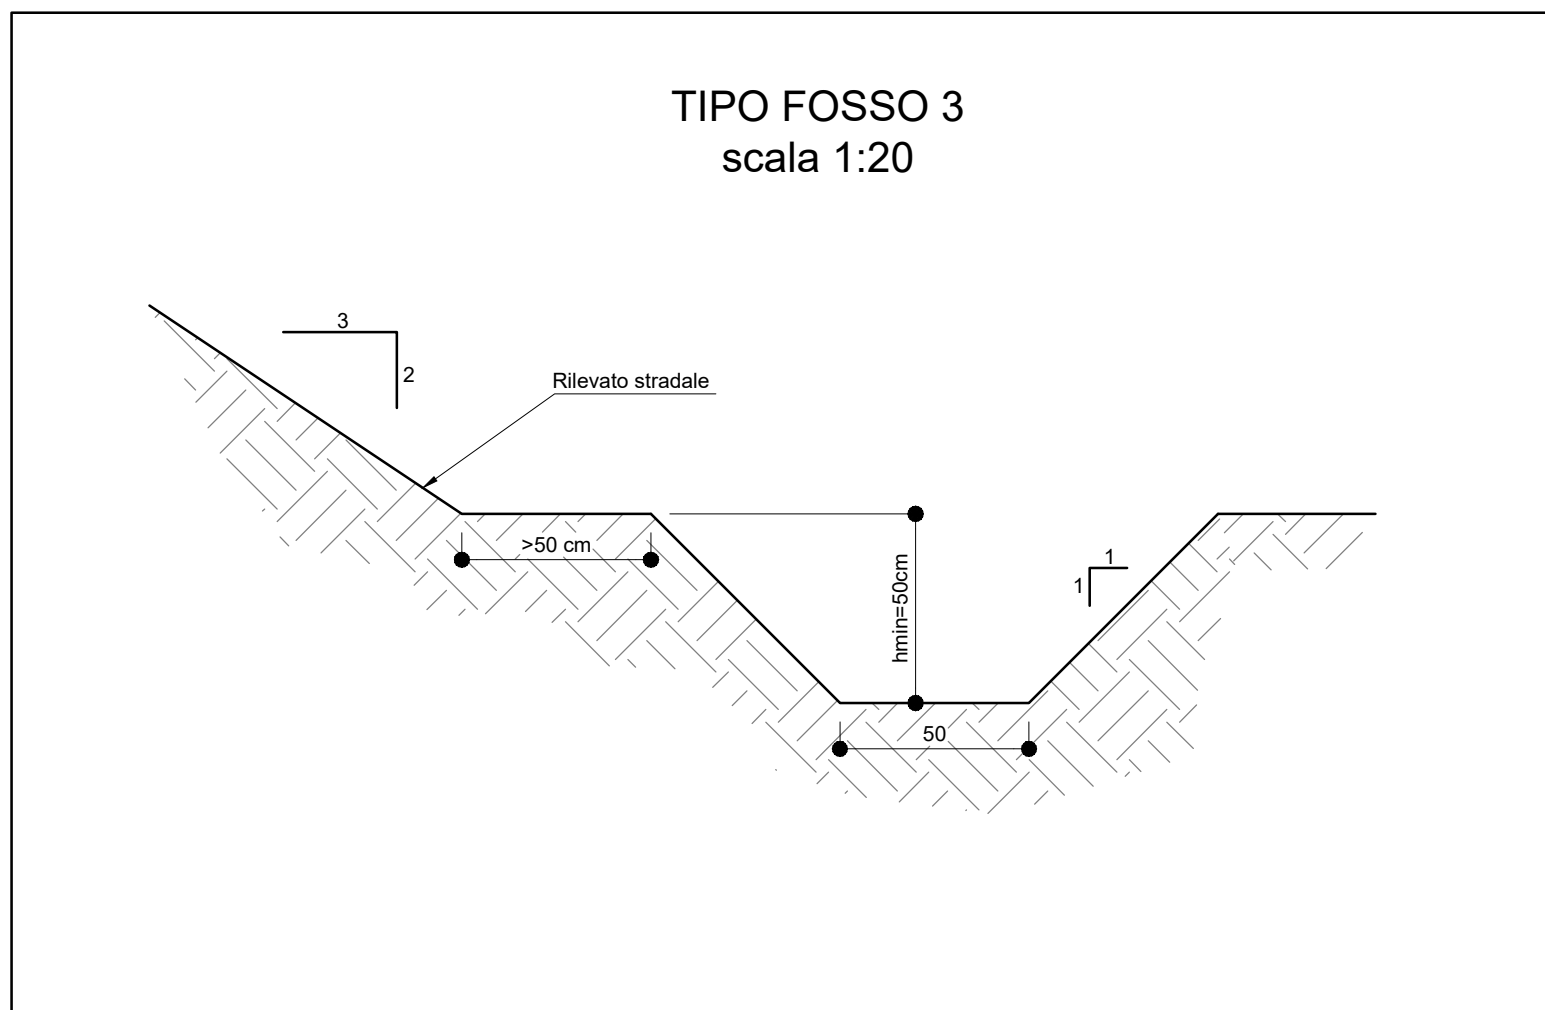
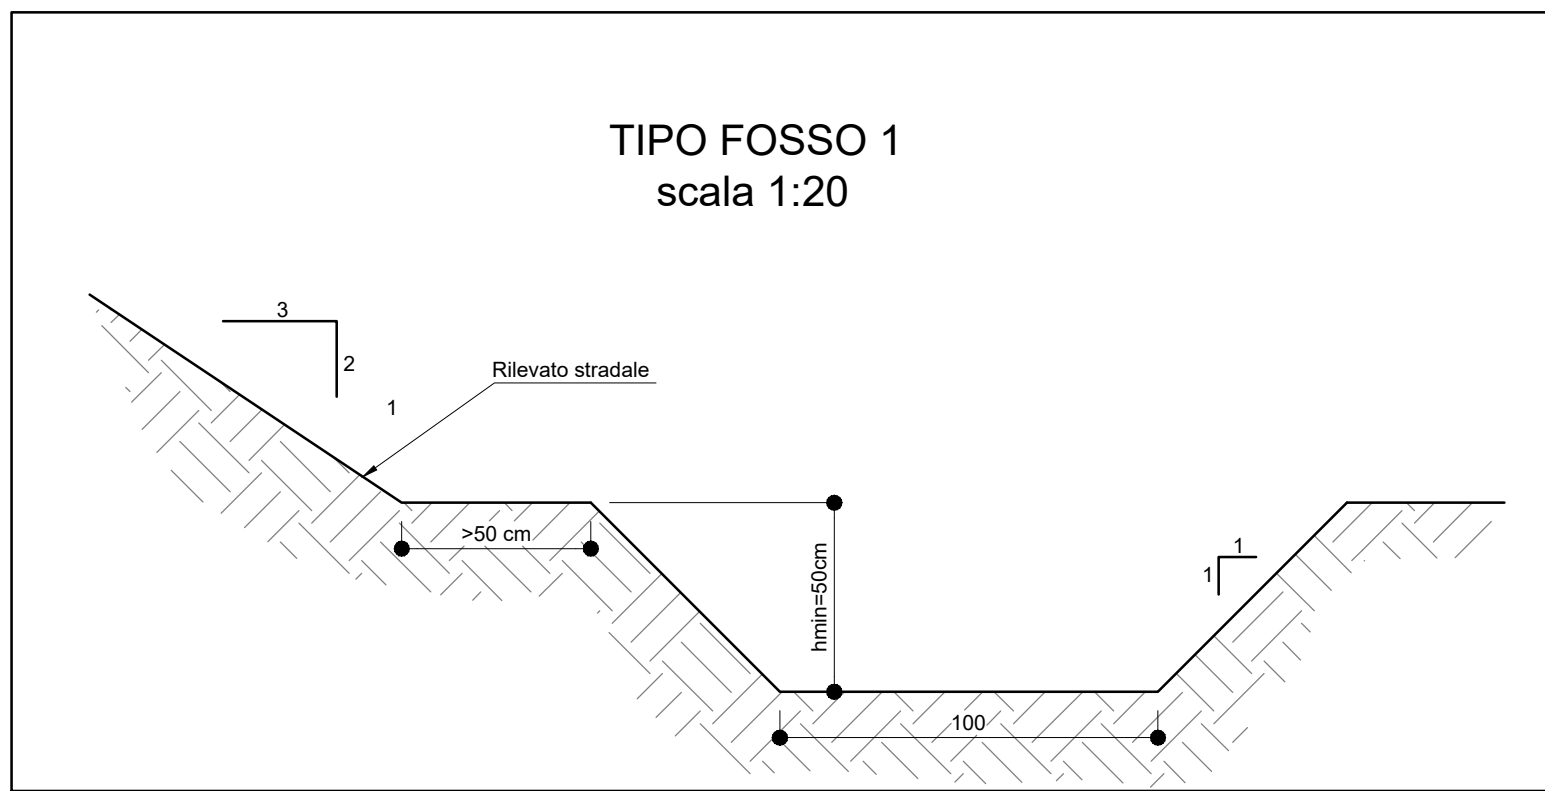
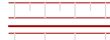
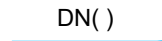


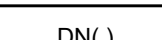

Nome	Pk asse principale [m]	Lunghezza [m]	Quota fondo tubo su Fosso Sud [m s.l.m.]	Quota fondo tubo su Fosso Nord [m s.l.m.]
T8	29,722	35	2,41	2,20
T9	46,374	26	2,48	2,29
T7	67,750	25	2,45	2,26
T4	78,107	20	2,59	2,37
T5	95,820	20	2,52	2,30
T6	112,340	20	2,45	2,24
T7	128,690	20	2,36	2,15
T8	145,600	20	2,32	2,10
T9	161,860	20	2,28	2,06
T10	178,350	20	2,19	1,97
T11	194,680	20	2,13	1,91
T12	211,370	20	2,06	1,84
T13	223,110	20	2,02	1,80
T14	237,575	20	1,98	1,76
T15	254,120	19	1,89	1,67
T16	270,840	20	1,83	1,61
T17	287,520	20	1,77	1,55
T18	297,722	20	1,19	1,18
T19	306,862	22	0,74	0,57
T20	323,010	23	0,61	0,44
T21	340,000	22	0,57	0,44
T22	357,000	21	1,21	1,01
T23	371,540	20	1,09	0,91
T24	386,010	21	0,83	0,63
T25	396,326	22	0,60	0,40
T26	408,628	23	0,76	0,56
T27	422,540	22	0,65	0,45
T28	439,400	20	0,63	0,43
T29	454,010	21	0,60	0,60
Lunghezza totale [m]		632		

 

SISTEMA DI DRENAGGIO	
Simbolo	Descrizione
Legenda planimetrie idrauliche	
	Direzione deflusso fossi e collettori
Canalizzazioni	
	Canaletta in CLS grigliata continua dim. 20x25 cm (H)
FI 1 	Fosso in terra tipo 1*
FI 2 	Fosso in terra tipo 2*
FI 3 	Fosso in terra tipo 3*
	Collettore in cls ø800 mm interno per trasparenza idraulica
 (DN<math> <= < 315 < /math>)	Collettore in PEAD SN 8 KN/mq Ø est. 160 mm, p=1%
 (DN<math> <= < 315 < /math>)	Collettore in PEAD SN 8 KN/mq Ø est. 315 mm, p=1,5%
	Canaletta ad embrici in cav. passo 20 m eccetto dove indicato diversamente
	Pozzetti dim. int. 60x60x60 cm, con caditoia CL. D 400
	Pozzetti dim. int. 60x60x60 cm con prolunga di 1 m e con caditoia CL. D 400
	Impluvio
	Colmo
	Recapito

*tutti i fossi in progetto sono intesi come biofiltri longitudinali. Per maggiori dettagli si
rimanda agli elaborati grafici dei particolari costruttivi idraulici

[illegible]