


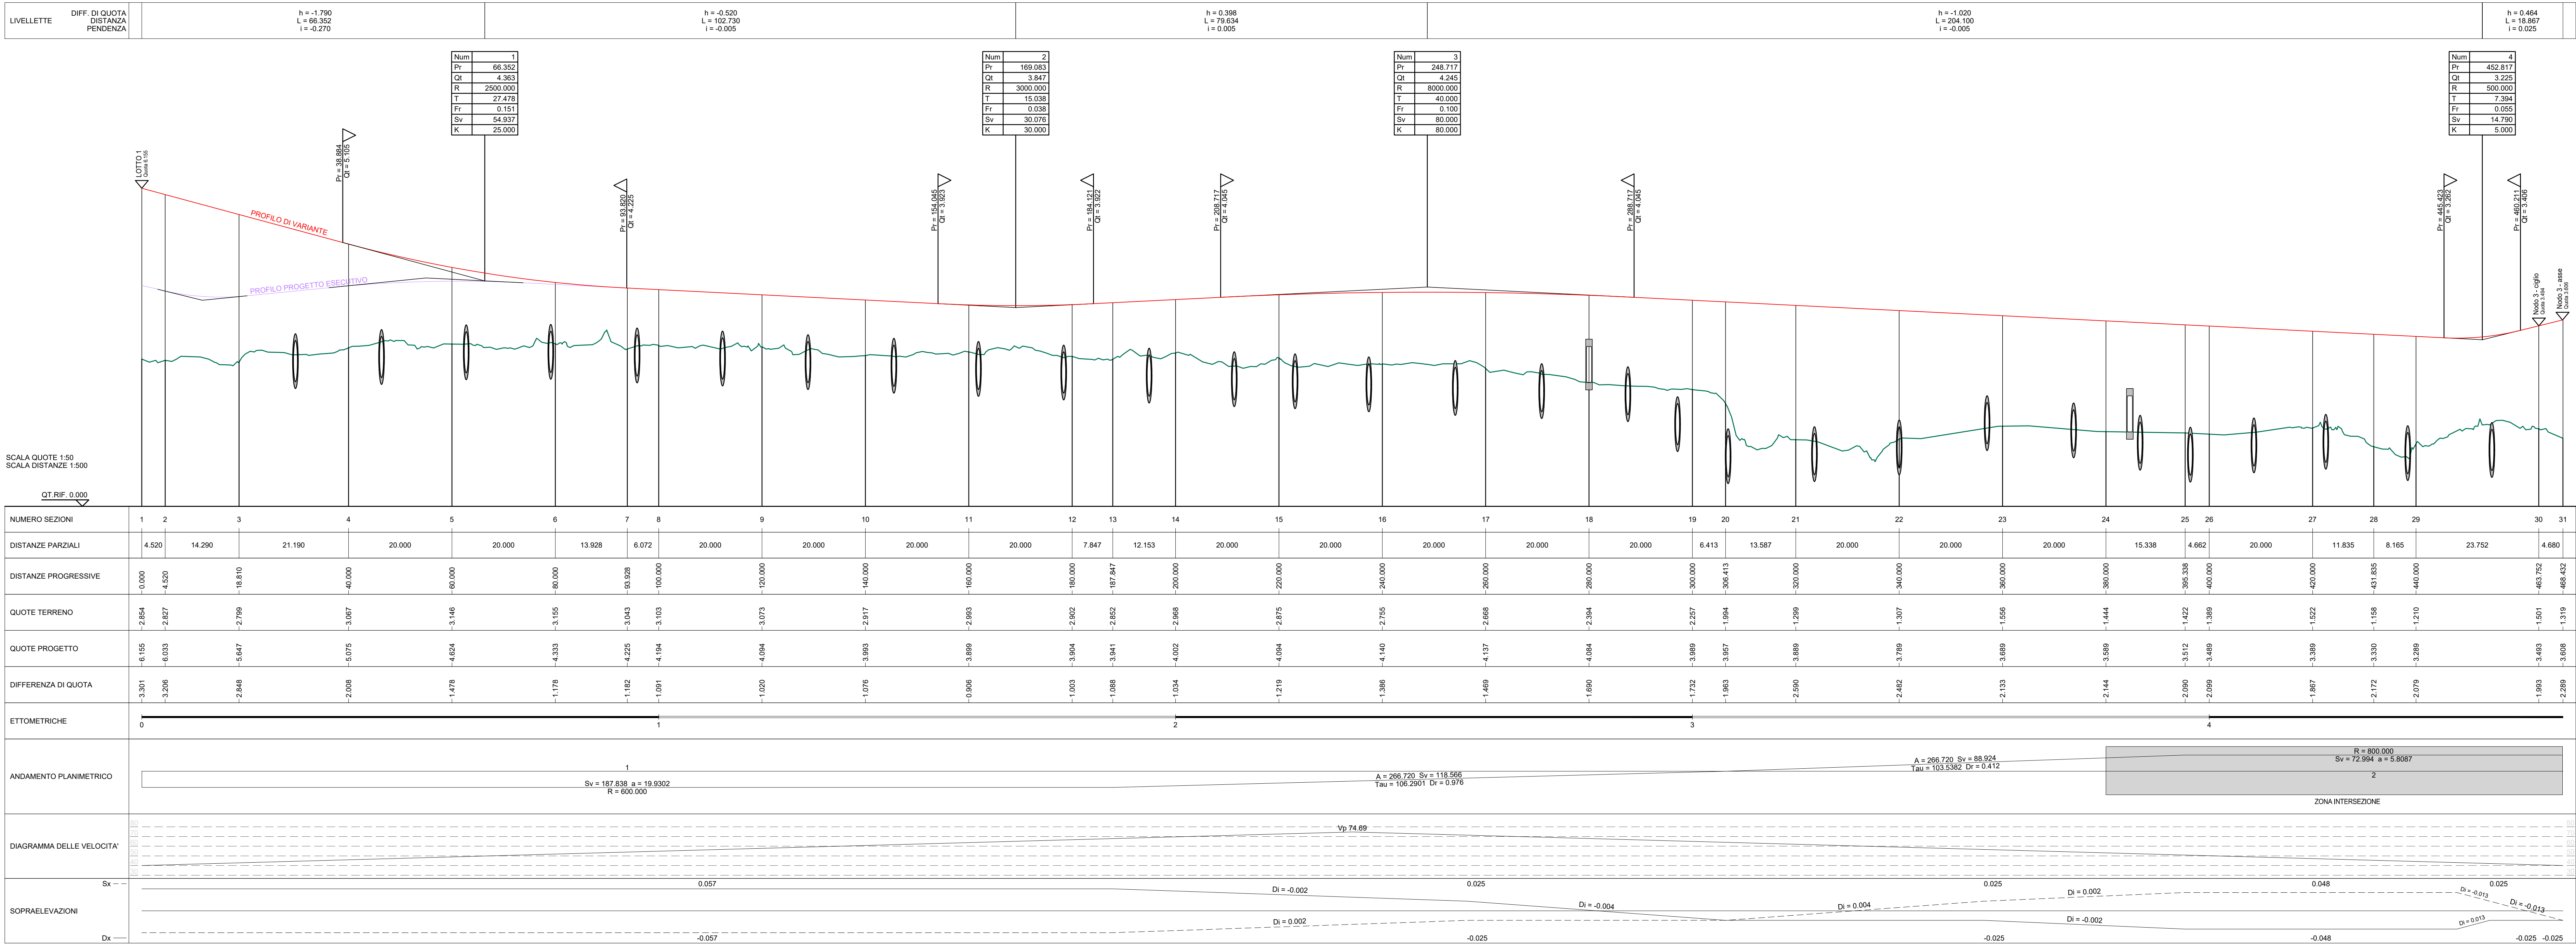

PROVINCIA DI PISA
Settore Viabilità, Trasporti e Protezione Civile

VIABILITÀ DI RACCORDO NORD TRA IL NUOVO POLO OSPEDALIERO, LA S.S. n°12 DEL BRENNERO, S.S. n°1 AURELIA E LA S.P. n°2 VICARESE

TRATTA MADONNA DELL'ACQUA - CISANELLO
LOTTO 2-3

PROPOSTA TECNICA MIGLIORATIVA

PROGETTO STRADALE

Asse principale

Profilo di progetto

5.2.4-P

SCALA 1:500/50

DATA Marzo 2026

NOTE FILE

REV.	DATA	DESCRIZIONE REVISIONE	AUTORE
A	Marzo 2026	Emissione Progetto di Variante	Plangiani M.

IMPRESA ESECUTRICE

PROGETTISTA



Drel, Carlo Agnese S.p.A.
Corso Italia, 50
20122 - Milano - (MI)



Ing. Lino Radici
Alto degli Ingegneri
Provincia di Lucca n. 4778

Responsabile Unico del Progetto
Ing. Cristiano Ristori