


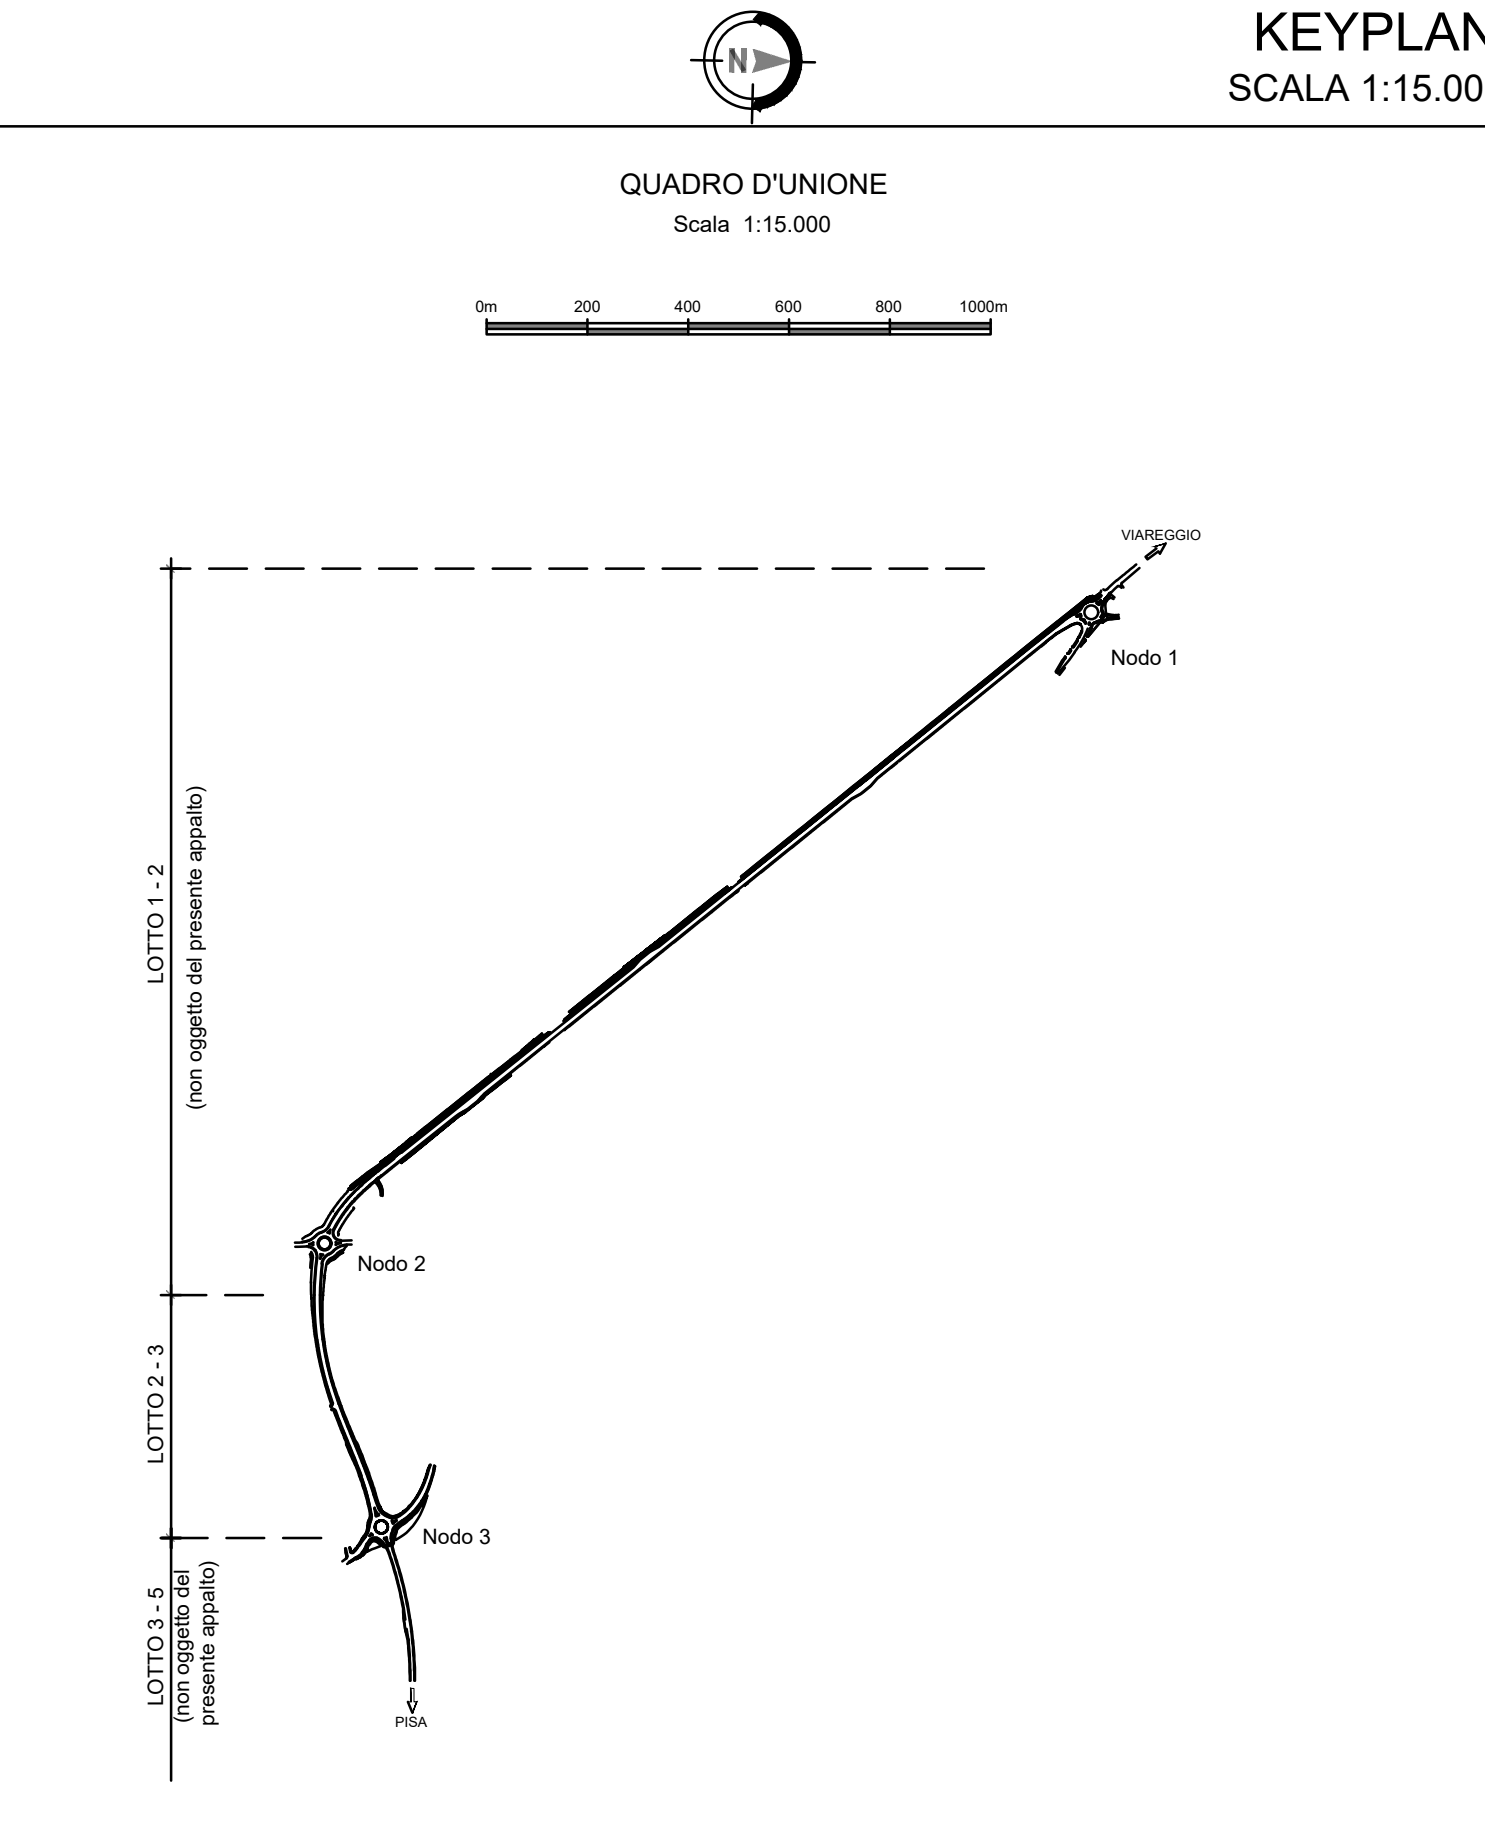

FASI REALIZZATIVE

- FASE 0 - ALLESTIMENTO CANTIERE**
Realizzazione viabilità di accesso al cantiere
Stati vegetazione
Bonifica Ordigni Bellici
Allestimento campo base e cantiere operativo
Installazione recinzione di cantiere
- FASE 1 - INTERVENTI AREE FUORI TRAFFICO**
Scotico
Demolizioni
Stabilizzazione a calce del piano di posa
Realizzazione del rilevato stradale (compresa durata di applicazione del preancoro)
Realizzazione fossi di guardia
Esecuzione pali di fondazione
Posa in opera di collettori idraulici, embrici, caditoie e pozzi
Realizzazione cordolo di fondazione in c.a.
Installazione barriere antirumore
Installazione impianto di illuminazione
Realizzazione fondazione stradale
Sovrastuttura stradale (Base+Binder)
- FASE 2 - INTERVENTI SU VIA PIETRASANTINA**
Scotico
Demolizioni
Demolizione pavimentazione esistente
- Realizzazione del rilevato stradale
Realizzazione fossi di guardia
Posa in opera di collettori idraulici, embrici, caditoie e pozzi
Installazione impianto di illuminazione
Realizzazione fondazione stradale
Realizzazione marciapiede
Sovrastuttura stradale (Base+Binder)
Installazione barriere di sicurezza su asse principale
Sovrastuttura stradale (Usura) su asse principale
Realizzazione segnaletica orizzontale e verticale su asse principale
Sistemazione aree a verde
- FASE 3 - COMPLETAMENTO ROTATORIA NODO 3**
Installazione barriere di sicurezza
Sovrastuttura stradale (Usura)
Realizzazione segnaletica orizzontale e verticale
- FASE 4 - DISMISSIONE CANTIERE**
Rimozione recinzioni di cantiere
Rimozione campo base e cantiere operativo
Pulizia e ripristino aree

LEGENDA

	Campo base e cantiere operativo
	Area di cantiere
	Viabilità provvisoria
	Lavorazioni in corso



PROVINCIA DI PISA
Settore Viabilità, Trasporti e Protezione Civile

VIABILITÀ DI RACCORDO NORD TRA IL NUOVO POLO OSPEDALIERO, LA S.S. n°12 DEL BRENNERO, S.S. n°1 AURELIA E LA S.P. n°2 VICARESE

**TRATTA MADONNA DELL'ACQUA - CISANELLO
LOTTO 2-3**

PROPOSTA TECNICA MIGLIORATIVA

CANTIERIZZAZIONE **8.1.3-P**

Planimetria fasi realizzative

1:2000

Marzo 2026

Autore

Progettista

Verificatore

Approvatore

Responsabile Unico del Progetto

Ing. Cristiano Ristori




VEGA
ENGINEERING

Ing. Lino Radici
Aut. Ing. n° 1000/2012
Provincia di Lucca n. 4775


FASE 0 - ALLESTIMENTO CANTIERE SCALA 1:2000



FASE 1 - INTERVENTI AREE FUORI TRAFFICO SCALA 1:2000

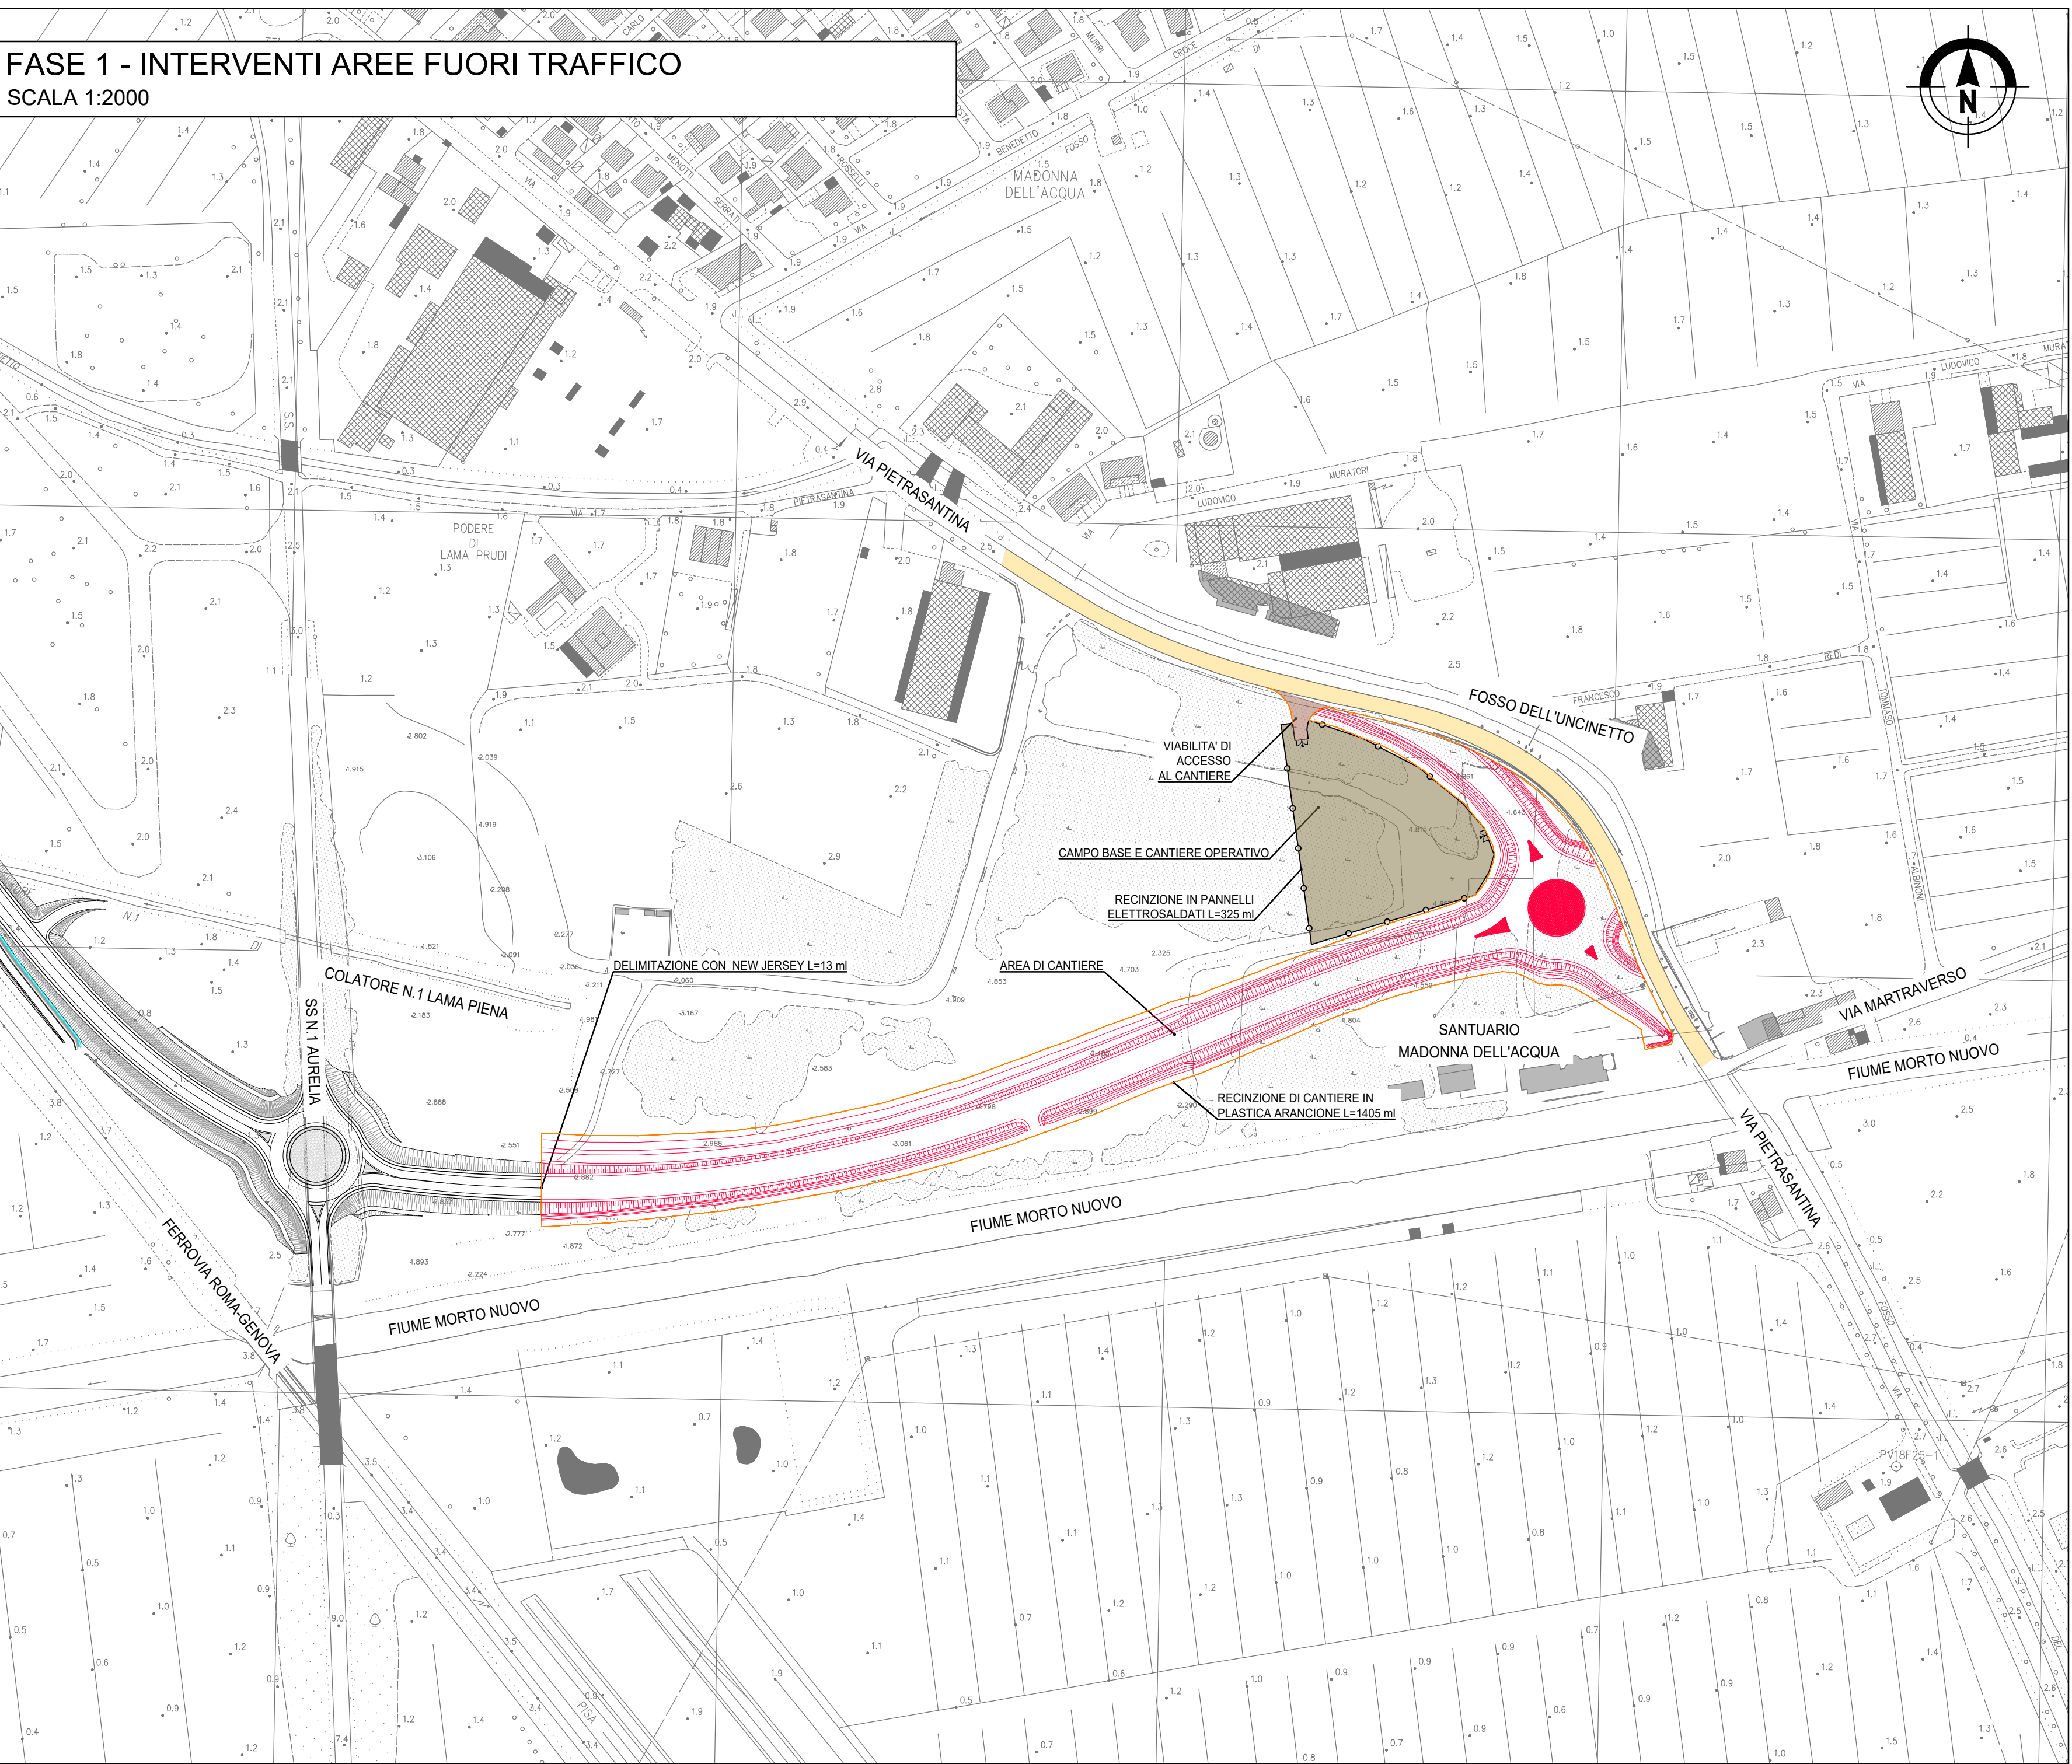

FASE 2 - INTERVENTI SU VIA PIETRASANTINA SCALA 1:2000

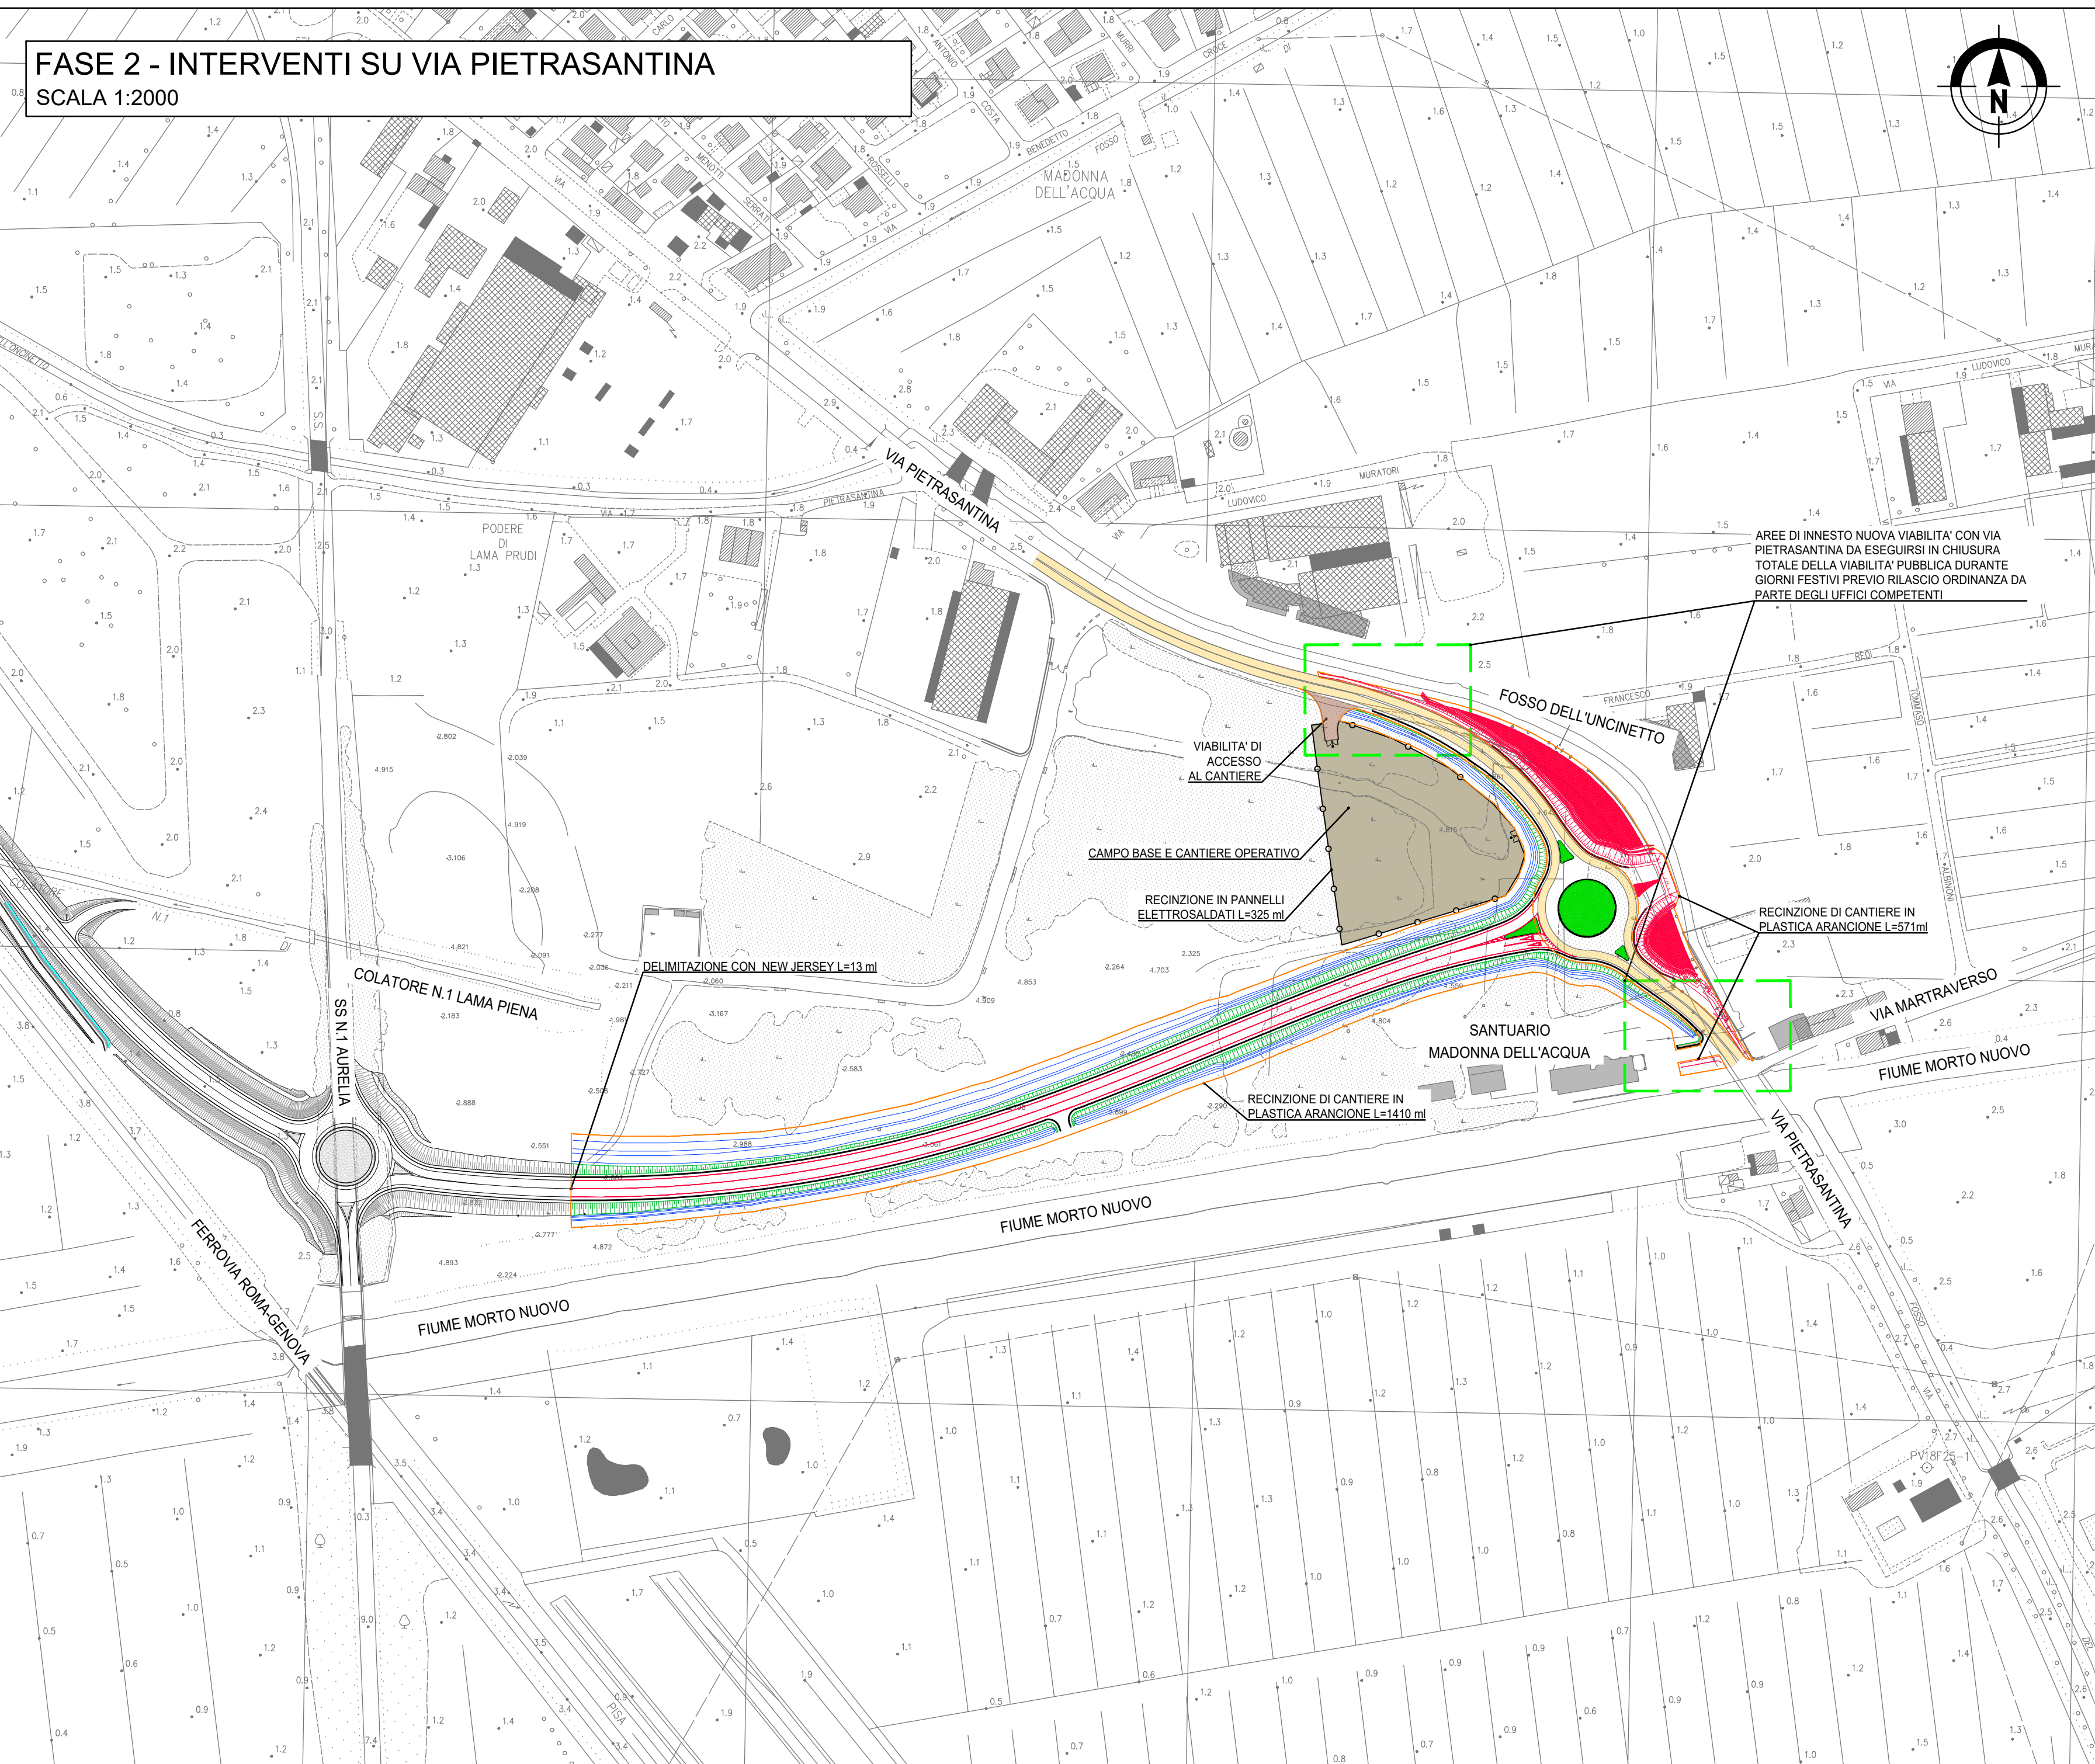

FASE 3 - COMPLETAMENTO ROTATORIA NODO 3 SCALA 1:2000

