

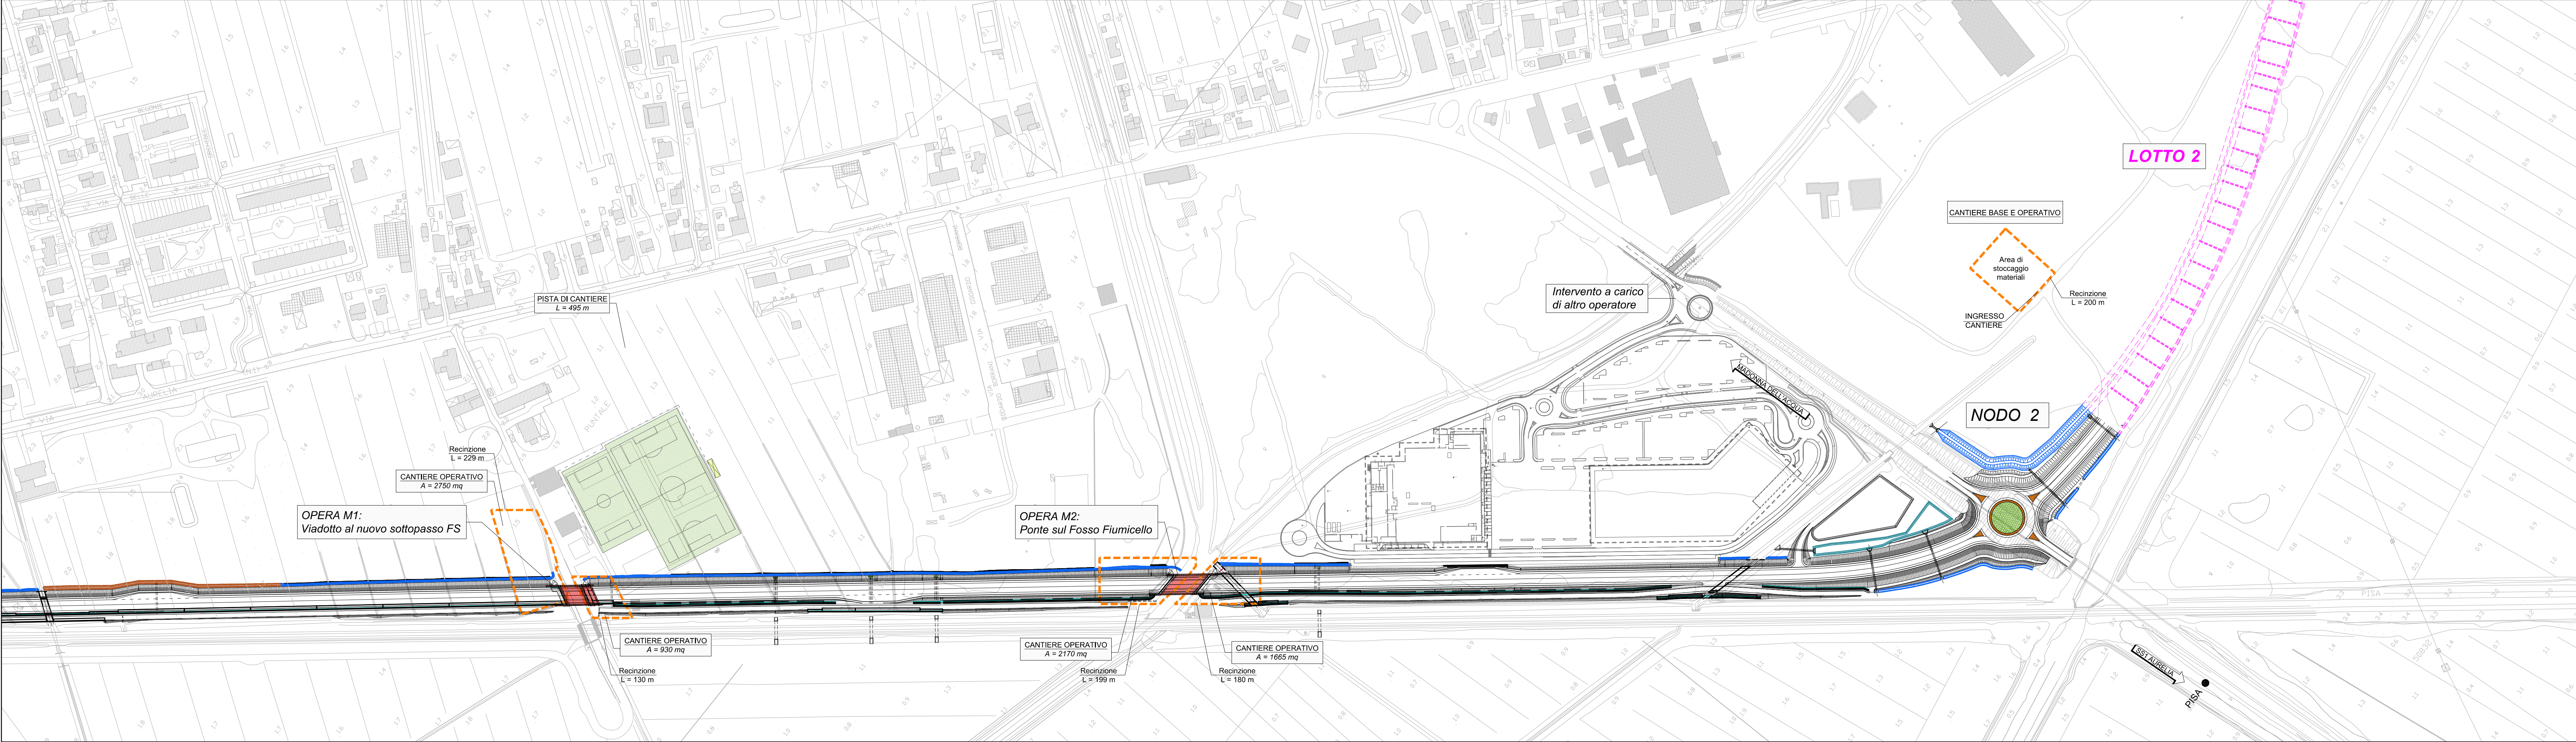


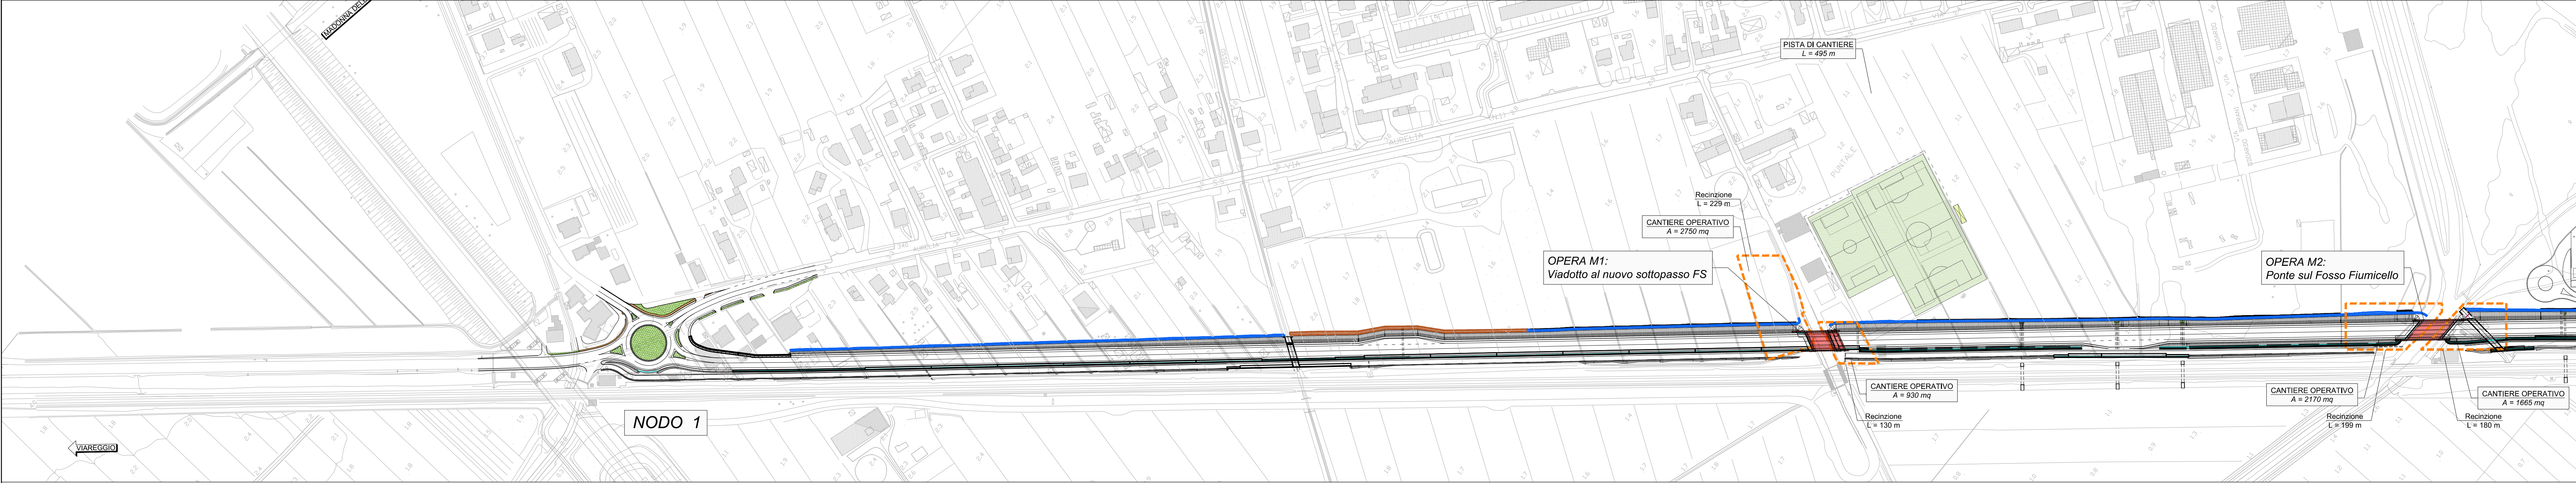

PLANIMETRIA IDRAULICA CANTIERE BASE E OPERATIVO

SCALA 1:1000

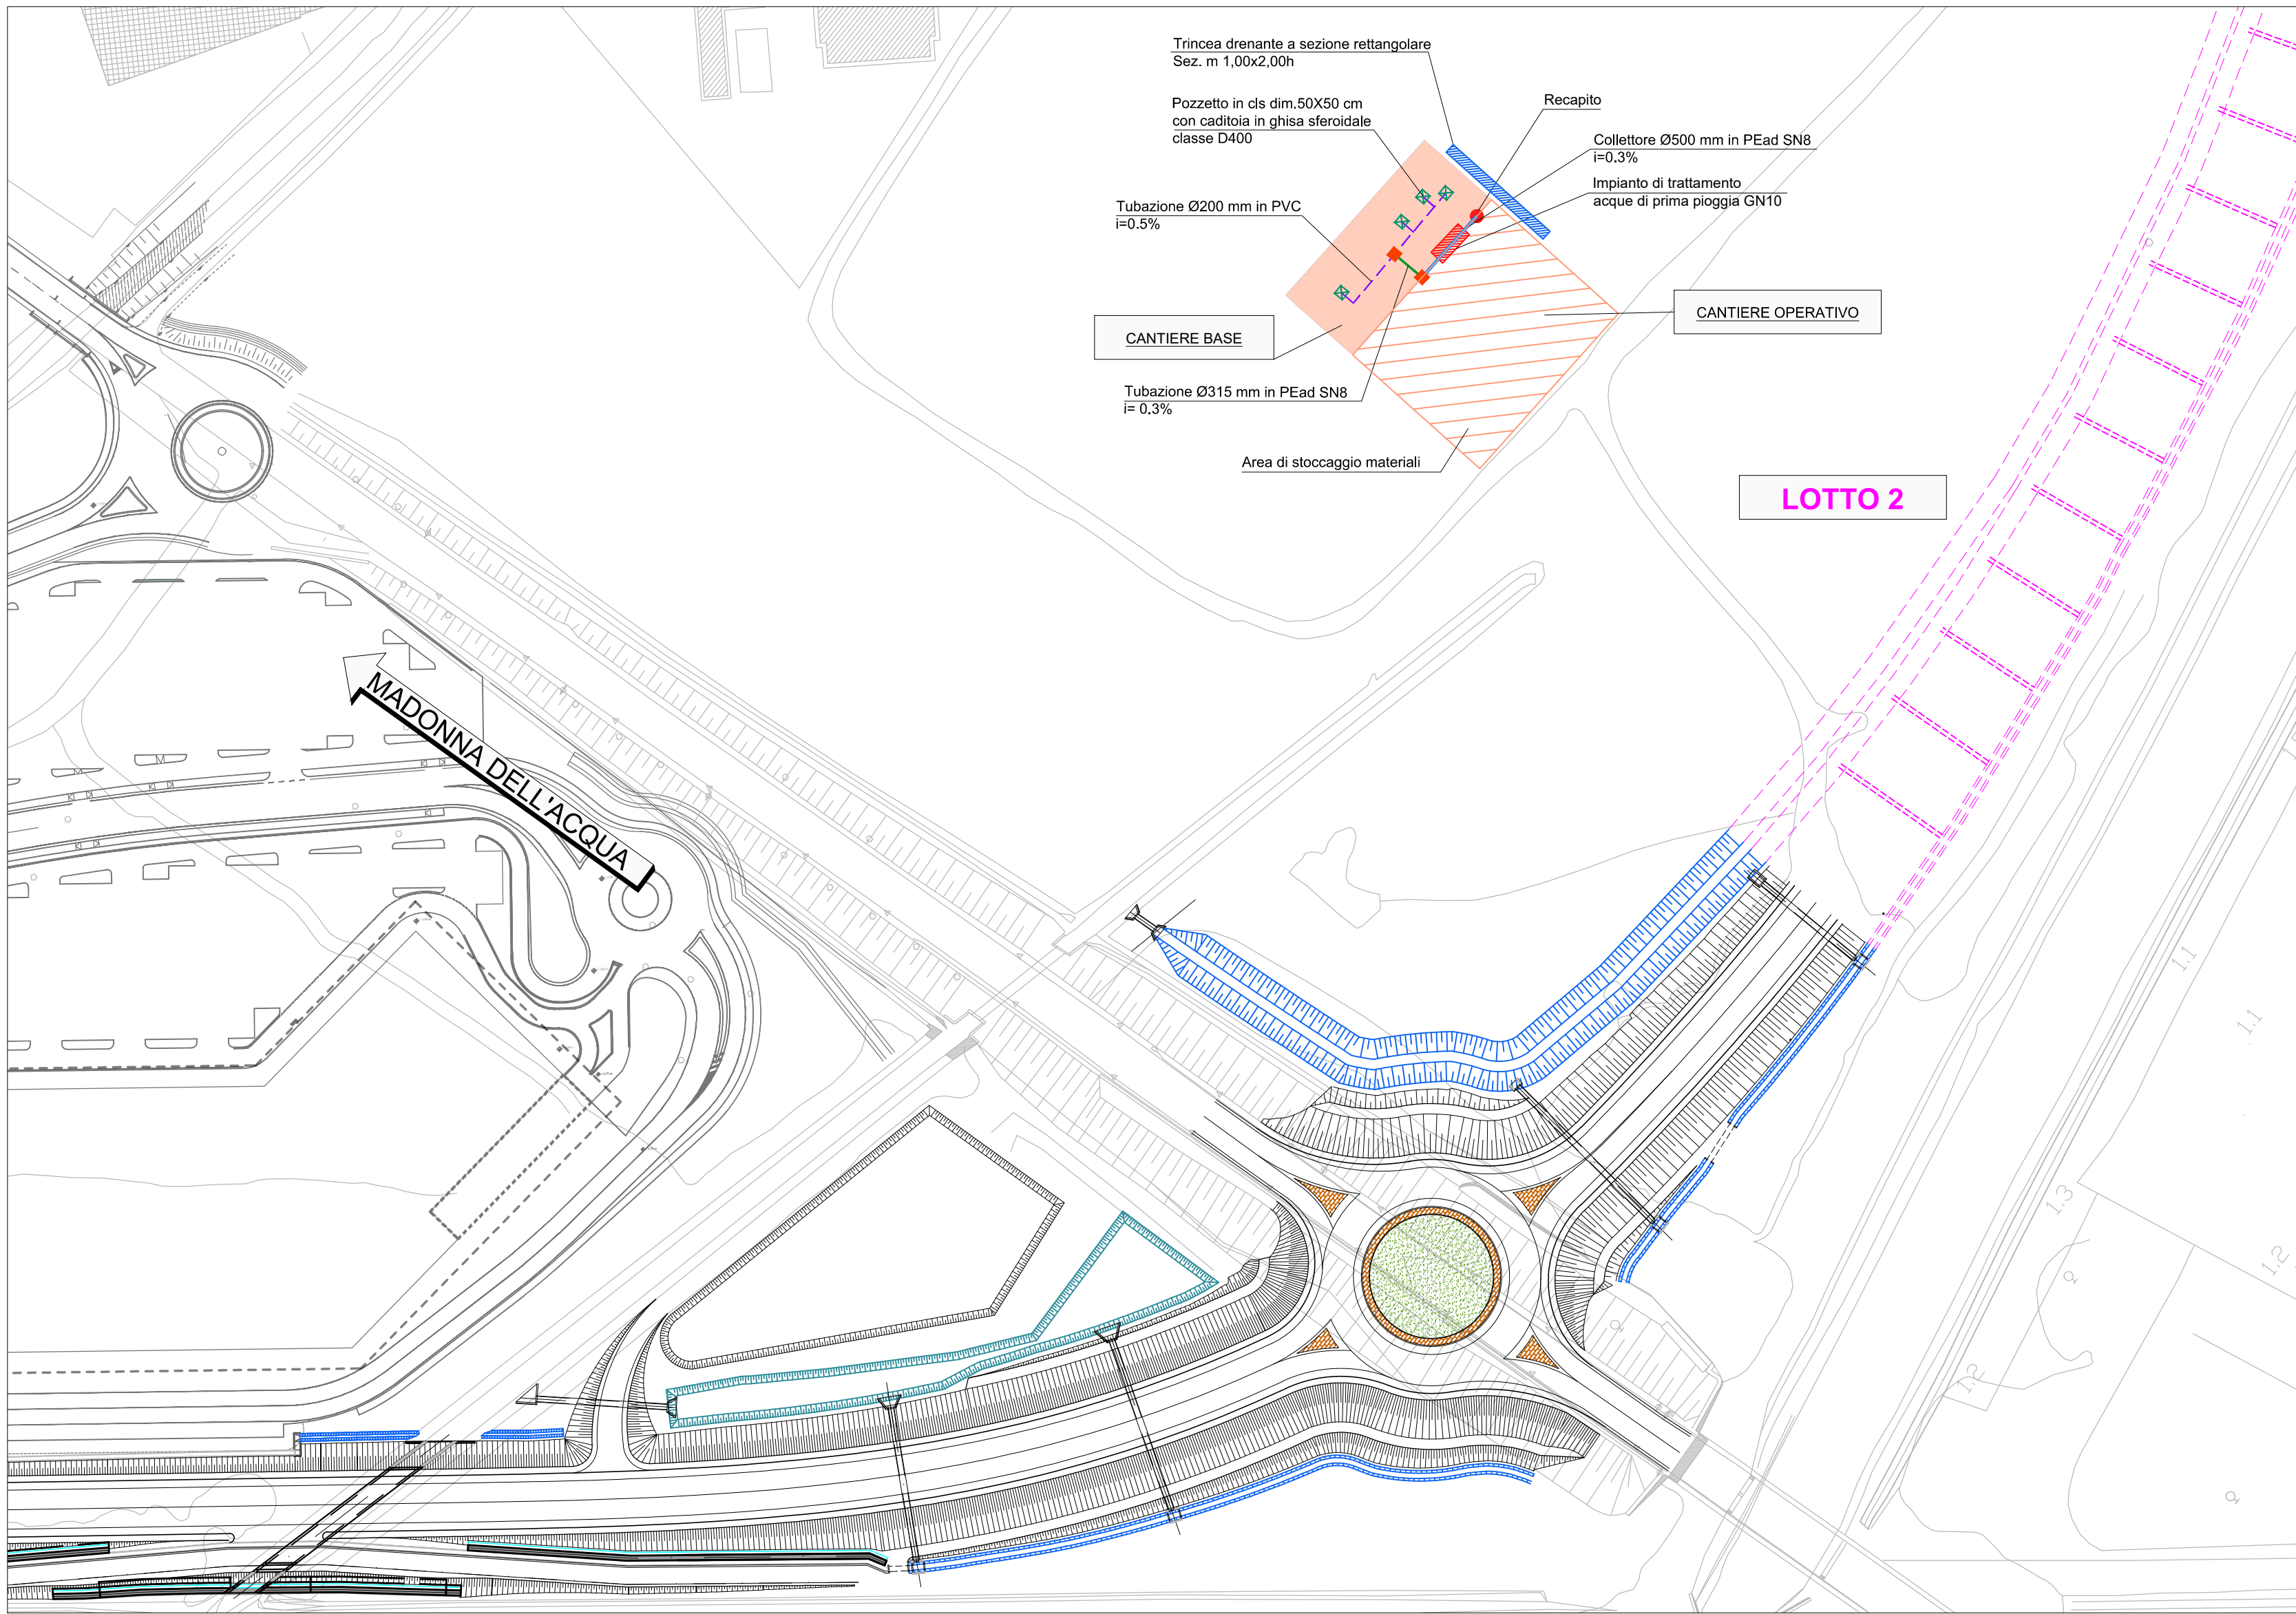


PARTICOLARI COSTRUTTIVI

SCALA 1:10


PAVIMENTAZIONE CANTIERE BASE

SISTEMAZIONE CANTIERE OPERATIVO


SISTEMAZIONE PISTA DI CANTIERE

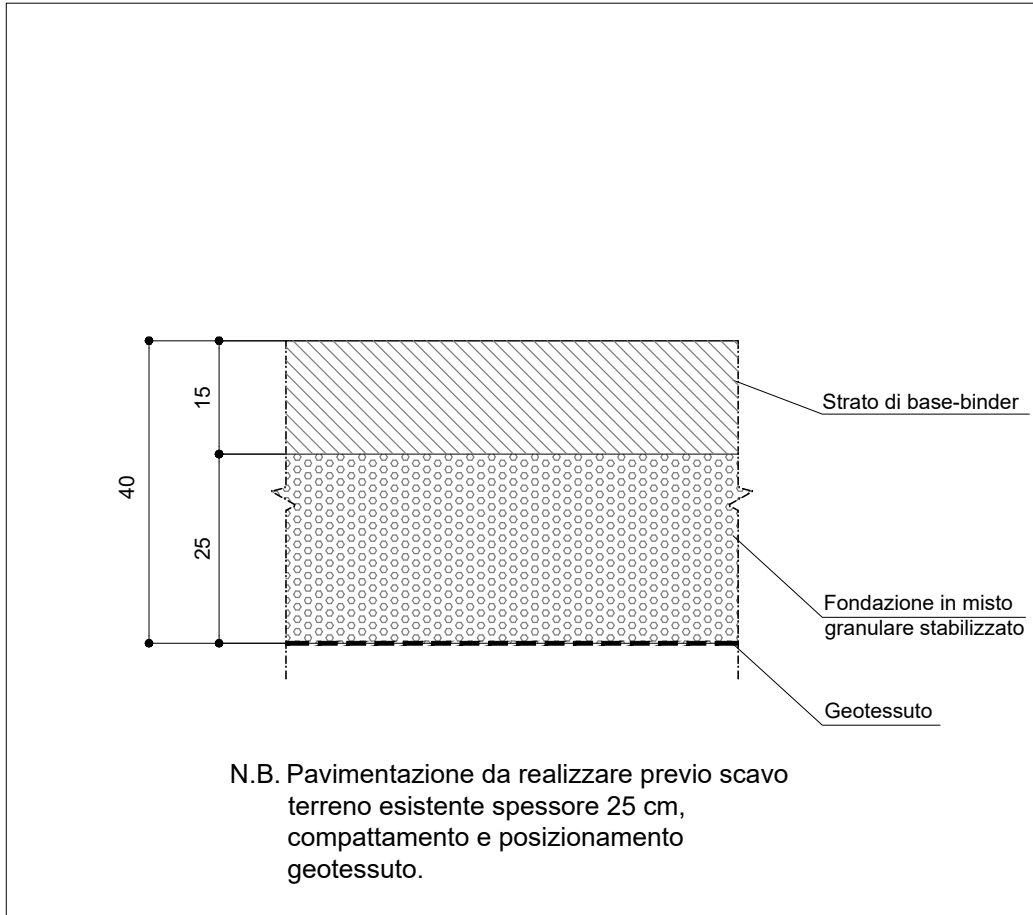

N.B. Pavimentazione da realizzare previo scavo terreno esistente spessore 25 cm, compattamento e posizionamento geotessuto.

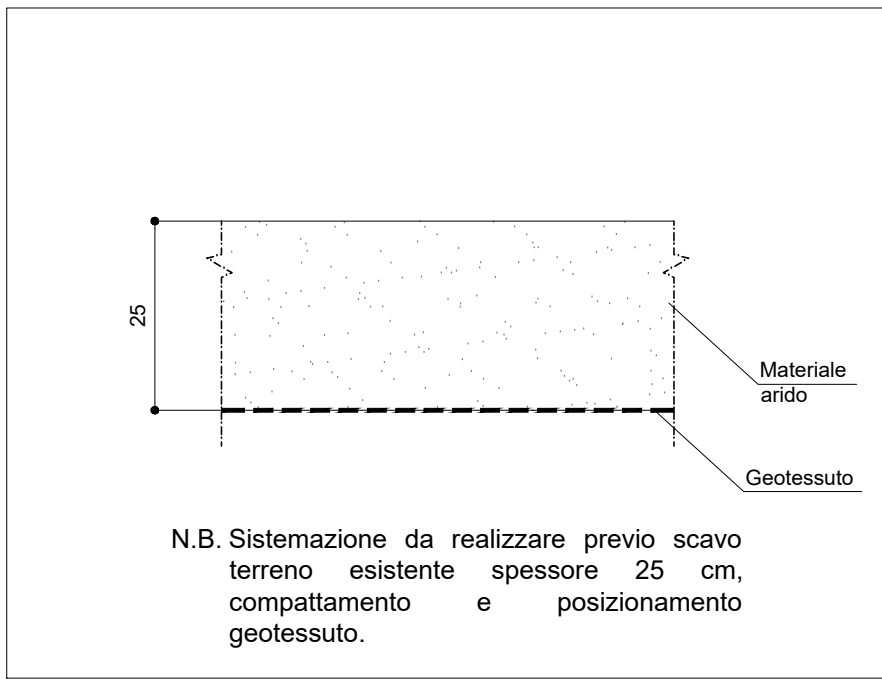

N.B. Sistemazione da realizzare previo scavo terreno esistente spessore 25 cm, compattamento e posizionamento geotessuto.

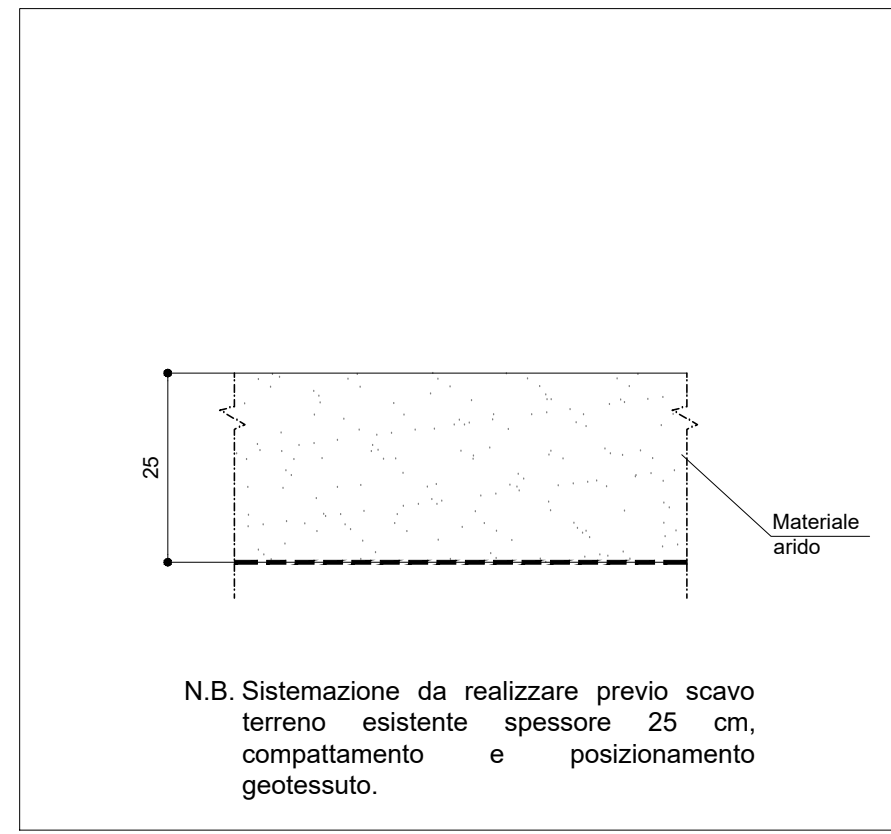

N.B. Sistemazione da realizzare previo scavo terreno esistente spessore 25 cm, compattamento e posizionamento geotessuto.

LEGENDA:

- COLLETTORE Øe 630mm IN PEAD SN8
- TUBAZIONE Øe 315mm IN PEAD SN8
- TUBAZIONE Øe 160 mm IN PVC
- POZZETTO PREFABBRICATO IN CLS DIM. 50x50 cm CON CADITOIA IN GHISA SFEROIDALE CLASSE D400
- POZZETTO IN CLS DIM. 80x80 cm CON CHIUSINO IN GHISA SFEROIDALE CLASSE D400
- RECAPITO
- IMPIANTO DI TRATTAMENTO ACQUE DI PRIMA PIOGGIA
- CANTIERE BASE: AREA PAVIMENTATA
- CANTIERE OPERATIVO: AREA NON PAVIMENTATA
- TRINCEA DRENANTE A SEZIONE RETTANGOLARE

PROVINCIA DI PISA
Settore Viabilità, Trasporti e Protezione Civile

10.0.03-P



APPALTO CONGIUNTO PER LA PROGETTAZIONE ESECUTIVA E LA REALIZZAZIONE DEI LAVORI, INERENTE LA VIABILITÀ DI RACCORDO NORD TRA IL NUOVO POLO OSPEDALIERO, LA S.S. N. 12 DEL BRENNERO, LA S.S. N. 1 AURELIA E LA S.P. N. 2 VICARESE

TRATTO FUNZIONALE TRA I NODI 1-2
VARIANTE AL c.a. DI MADONNA DELL'ACQUA - S.GIULIANO TERME

PROPOSTA TECNICA MIGLIORATIVA

PROGETTAZIONE: **VEGA ENGINEERING**
Ing. Livio Radici
Albo degli Ingegneri
Provincia di Lecce n. 4378

ATI IMPRESE: **IGP** **GIULIANI PIERO** **IGP**
Dott. CARO Agnese S.p.A.
Corso Italia, 50
20122 - Milano - (MI)
Impresa Fort SpA
Via Andreotti Beltratti, 10
56121 - Pisa - (PI)
IGP Giulian Piero s.r.l.
Via Benvenuto 9/15
56121 - Pisa - (PI)

C					
B					
A	Geniale 2020	Emissione Variante	SI. PIANGIANI	SI. PIANGIANI	SI. PIANGIANI
EM/RE:	DATA	DESCRIZIONE	REDATTO	CONTROLLATO	APPROVATO

CANTIERIZZAZIONE E FASI ESECUTIVE

PLANIMETRIA UBICAZIONE CANTIERI

Scala: Varie

CODICE IDENTIFICATIVO: 10.0.03-P_Pla

CIG 9532901EC1

Il Responsabile Unico del Procedimento
Ing. Cristiano Ristori

Il Direttore dell'esecuzione
Ing. Erika Banti