
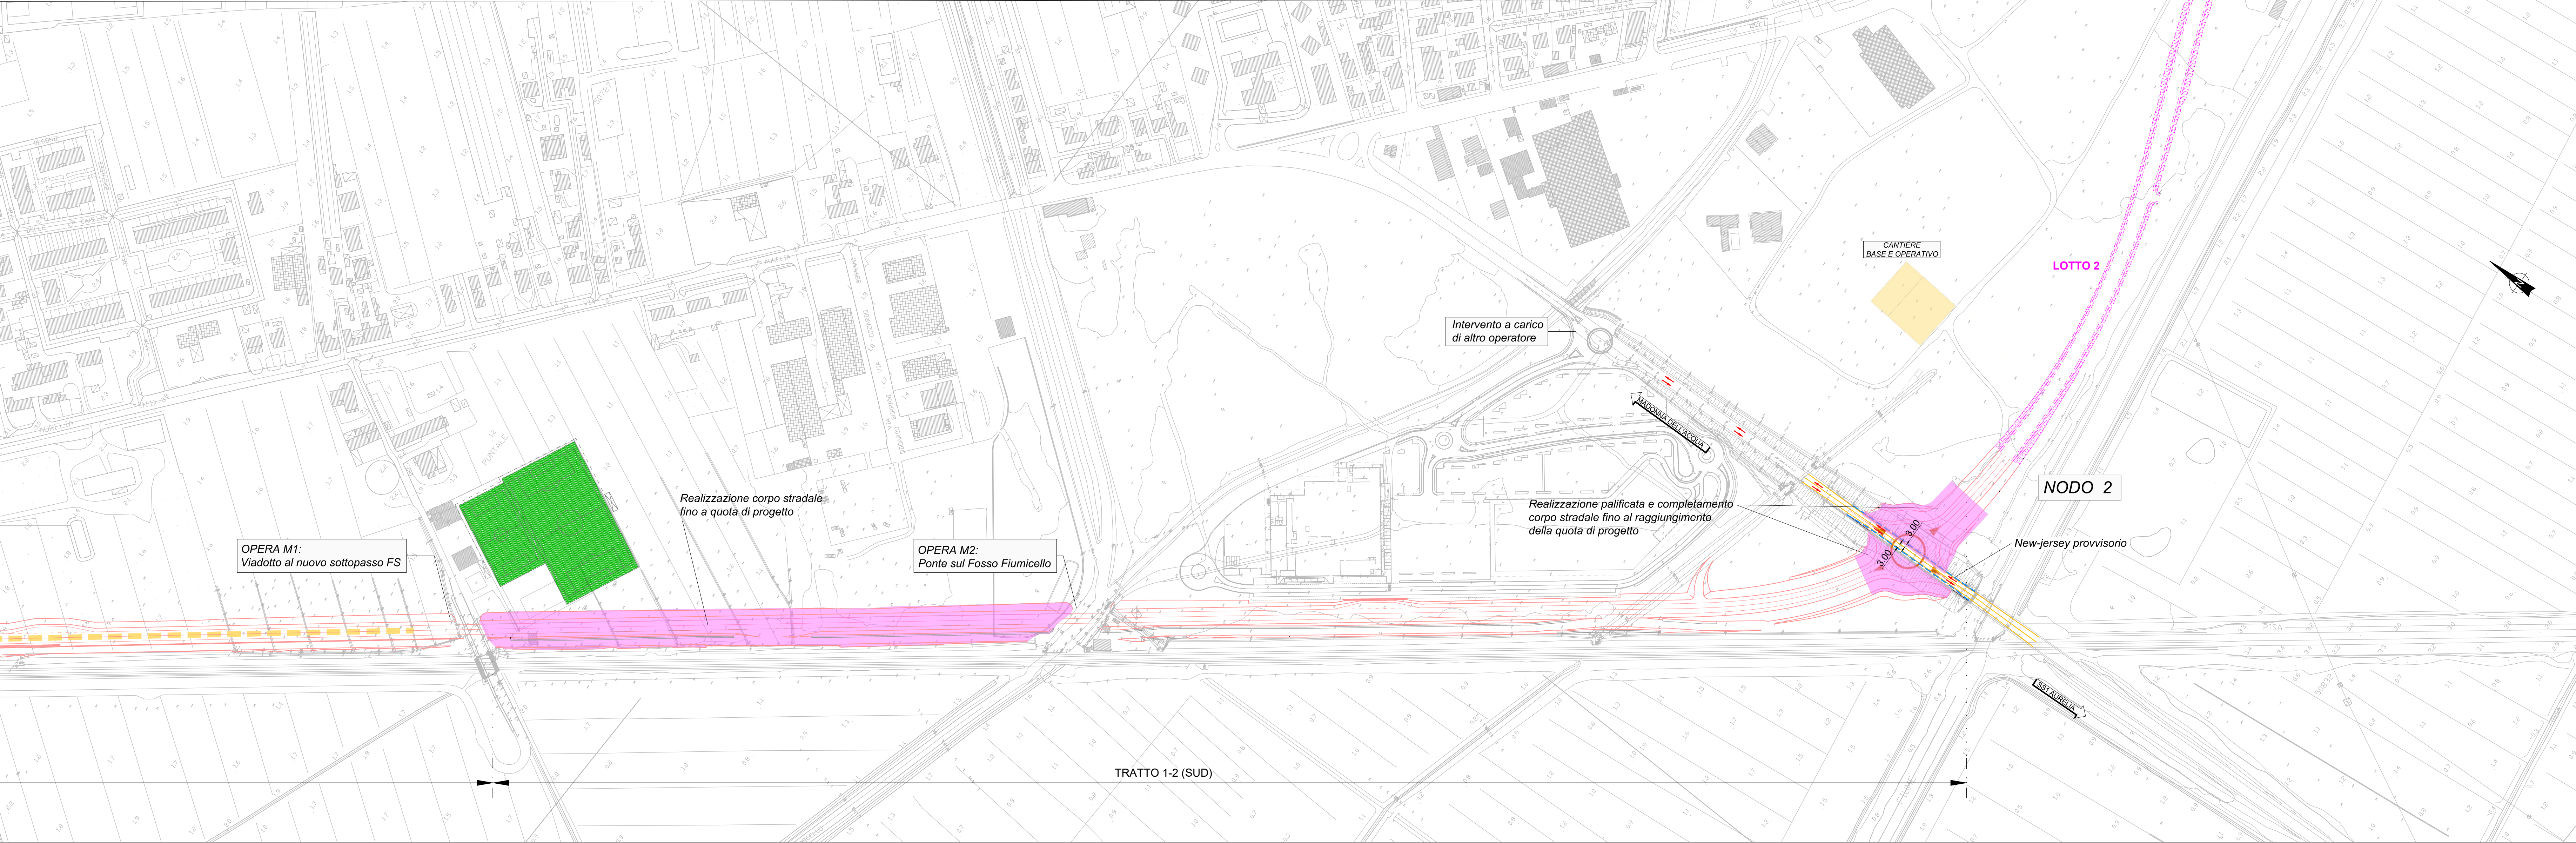


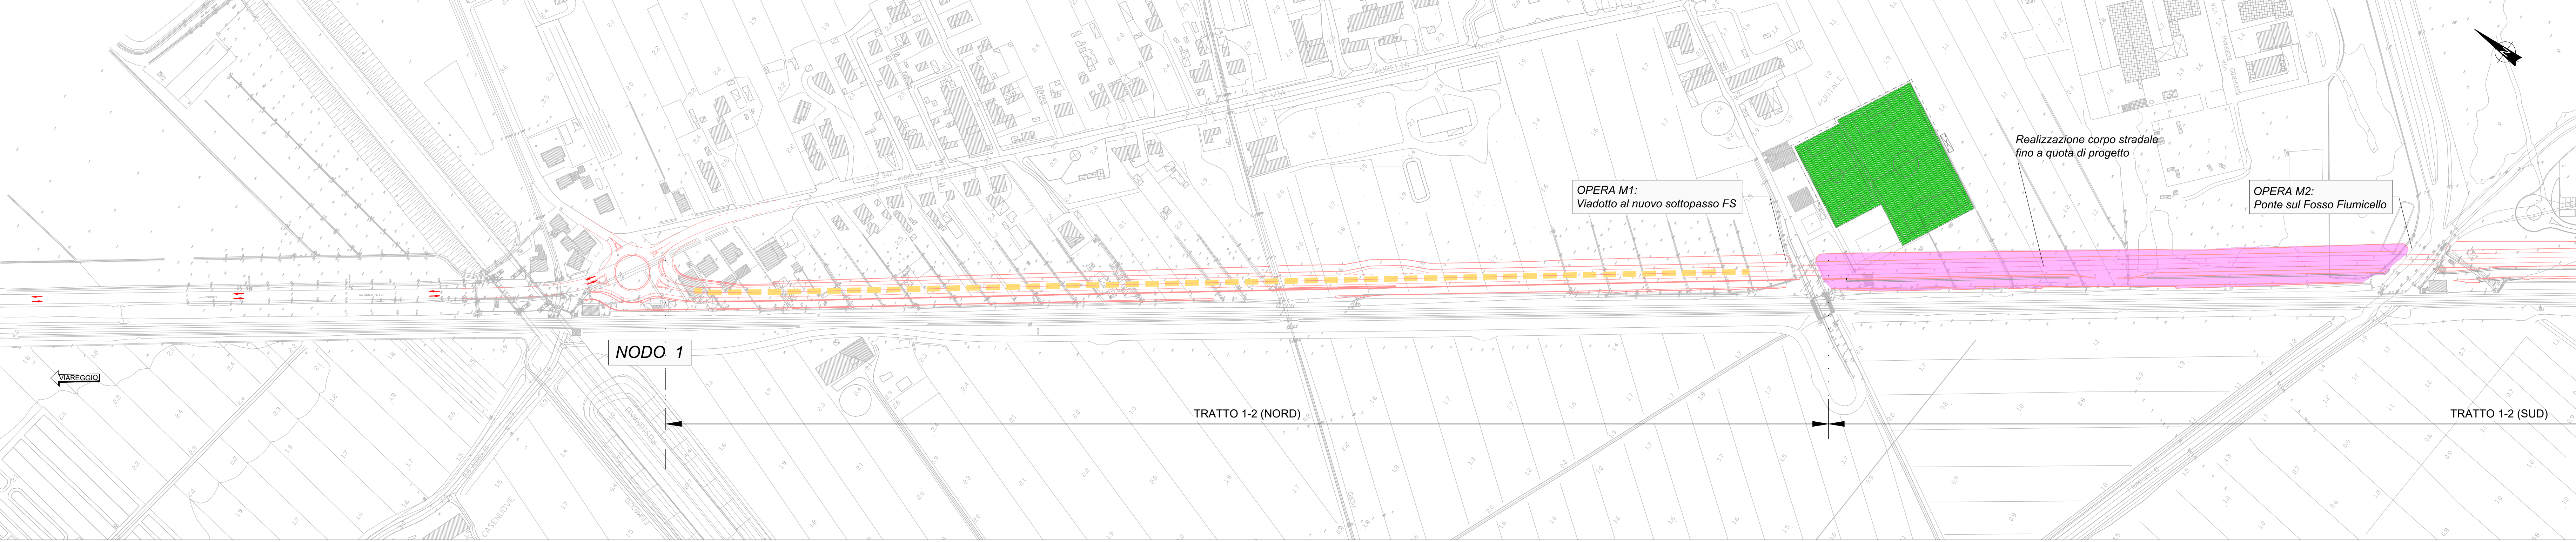

LEGENDA:

- LAVORAZIONI FASE 2
- OPERE D'ARTE DA REALIZZARE IN FASE 2
- NEW JERSEY PROVVISORI
- VIABILITA'
- AREA DI CANTIERE
- PISTA DI CANTIERE
- VIABILITA' IN ESERCIZIO

FASE 2 corpo stradale:

- 2a) POSA NEW JERSEY SU S.S.1 AURELIA E RICONFIGURAZIONE DELLE CORSIE DI MARCIA E RIMOZIONE BARRIERA GUARDAVIA PER IL TRATTO INTERESSATO ALL'INTERVENTO
- 2b) REALIZZAZIONE PALIFICATA SU RILEVATO S.S.1 AURELIA
- 2c) COMPLETAMENTO DEL CORPO STRADALE FINO AL RAGGIUNGIMENTO DELLE QUOTE DI PROGETTO
- 2e) REALIZZAZIONE VIABILITA' TRATTO "1-2" PARTE SUD SECONDO SCHEMA DI PROGETTO

FASE 2 opere d'arte:

LA REALIZZAZIONE DELL'OPERA X VEDE PRIMA L'ESECUZIONE DEL BY PASS PER GARANTIRE SEMPRE IL TRAFFICO VEICOLARE SULL'AURELIA. Per maggior chiarezza si rimanda alle tavole strutturali di fasizzazione.

PROVINCIA DI PISA
Settore Viabilità, Trasporti e Protezione Civile

10.0.05-P



APPALTO CONGIUNTO PER LA PROGETTAZIONE ESECUTIVA E LA REALIZZAZIONE DEI LAVORI, INERENTE LA VIABILITÀ DI RACCORDO NORD TRA IL NUOVO POLO OSPEDALIERO, LA S.S. N. 12 DEL BRENNERO, LA S.S. N. 1 AURELIA E LA S.P. N. 2 VICARESE

TRATTO FUNZIONALE TRA I NODI 1-2
VARIANTE AL c.a. DI MADONNA DELL'ACQUA - S.GIULIANO TERME

PROPOSTA TECNICA MIGLIORATIVA

PROGETTAZIONE:



Ing. Livio Radici
Albo degli Ingegneri
Provincia di Livorno - A776

ATI IMPRESE:



Dotti, C&G Agnelli & P.A.
Corso Italia, 10
20122 - Milano - (MI)



Impresa Forti SpA
Via Andreotti Battaglia, 10
56121 - Ospedetto - (PT)



IGP Giulian Piero & C.
Via Bernardino 3/15
56121 - Pisa - (PI)

C					
B					
A	Gennaio 2020	Emissione Variante		M. PIANGIANI	M. PIANGIANI
EM/RE:	DATA	DESCRIZIONE	REDATTO	CONTROLLATO	APPROVATO

CANTIERIZZAZIONE E FASI ESECUTIVE

PLANIMETRIA DELLE FASI DI CANTIERE TAV. N°2

Scala: 1:2000

CODICE IDENTIFICATIVO: 10.0.05-P_Pla

CIG 9532901EC1

Il Responsabile Unico del Procedimento
Ing. Cristiano Ristori

Il Direttore dell'esecuzione
Ing. Erika Banti

SEZIONE TIPO FASE 2: Completamento corpo stradale da opera M2 fino a S.S.1 Aurelia

scala 1:100

