



PROFILO LONGITUDINALE FASE 1a

Scale 1:200

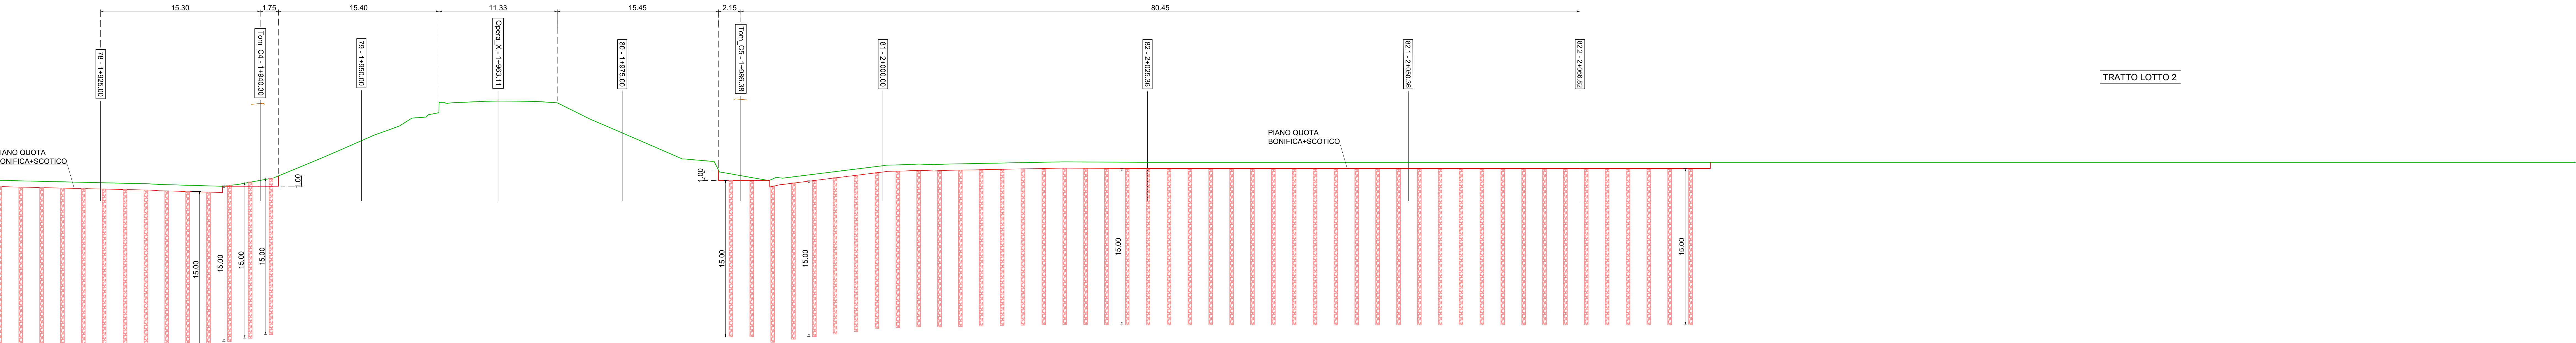


PROFILO LONGITUDINALE FASI 1b - 1c - 1d

Scale 1:200

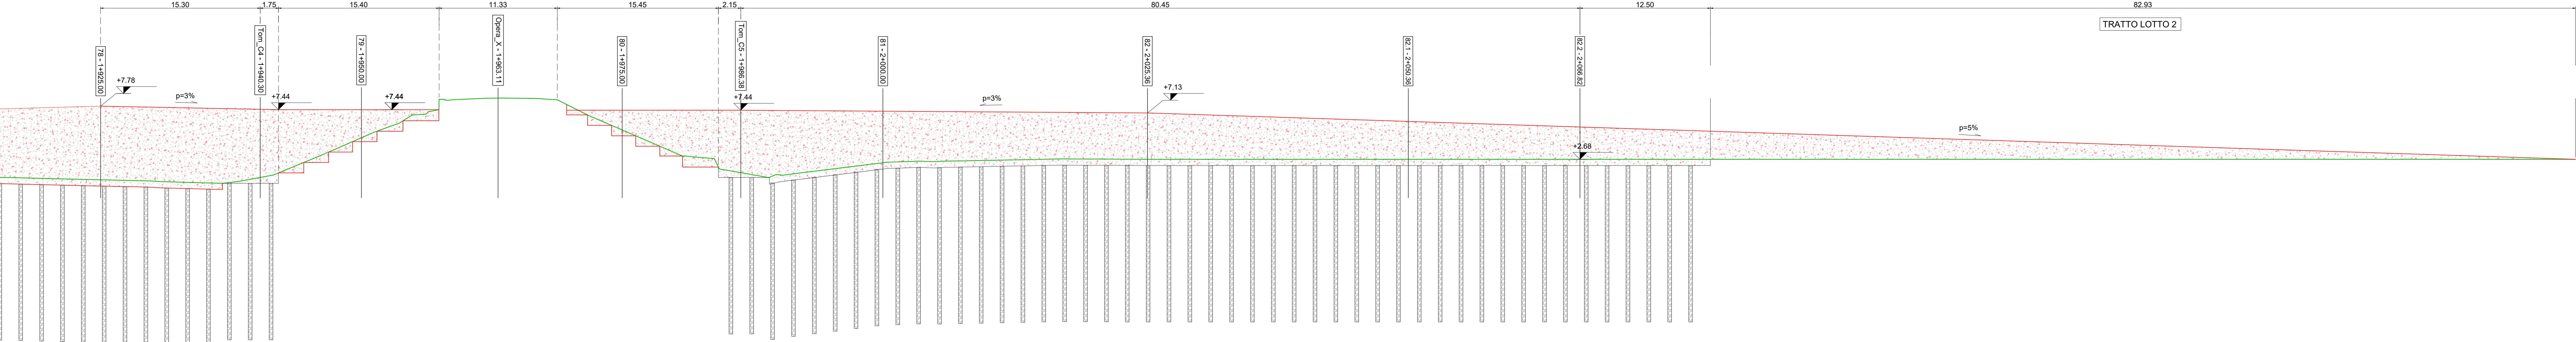


PROFILO LONGITUDINALE FASE 2b

Scale 1:200

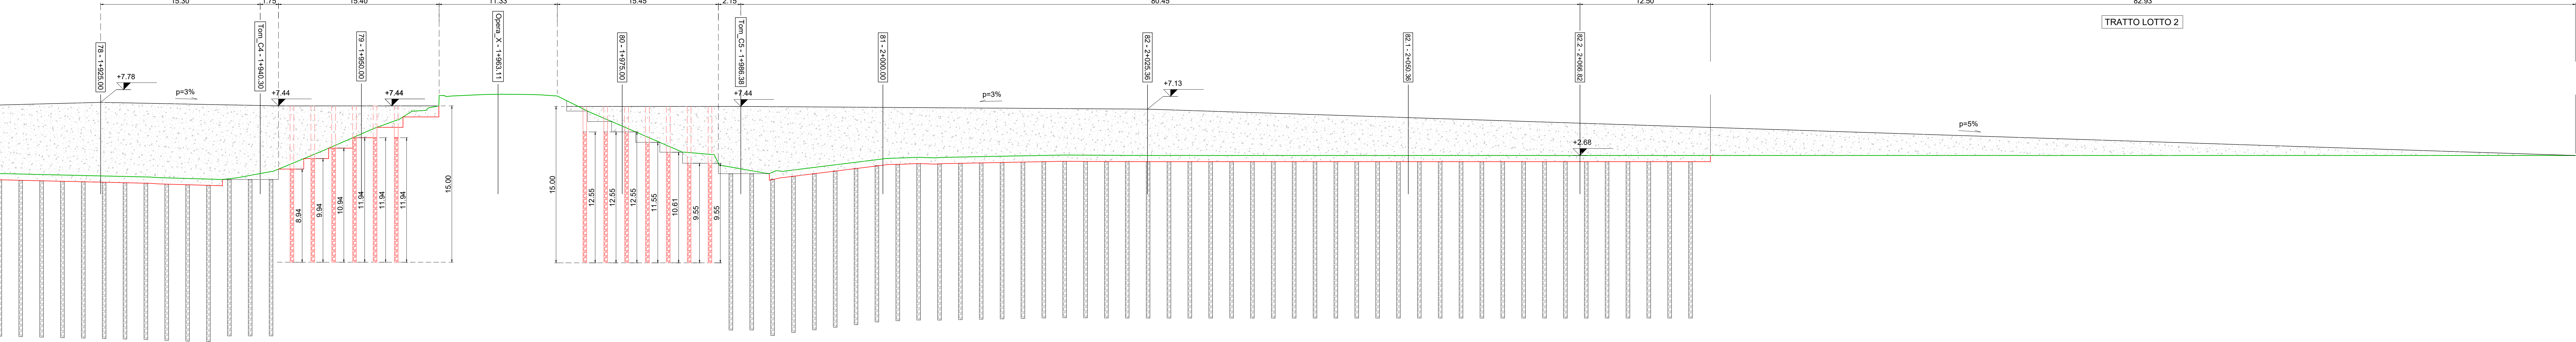

PROFILO LONGITUDINALE FASI 2c - 3

Scale 1:200

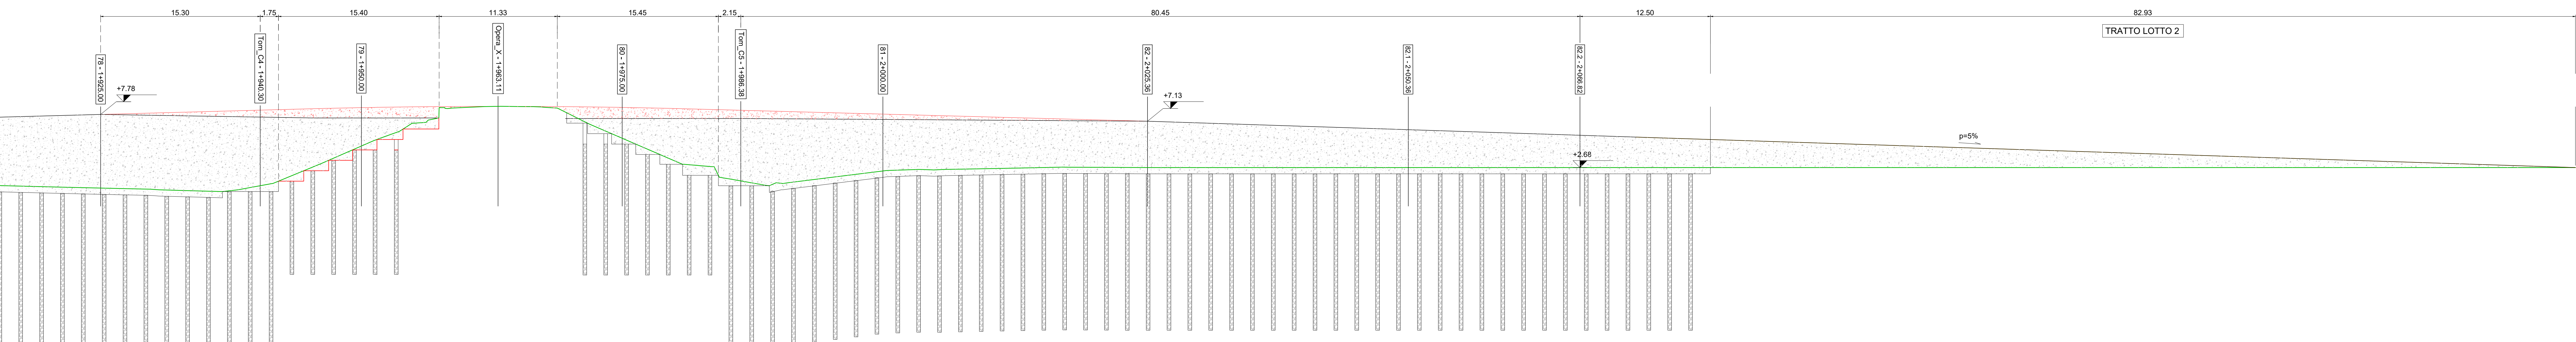

PROVINCIA DI PISA
Settore Viabilità, Trasporti e Protezione Civile

APPALTO CONGIUNTO PER LA PROGETTAZIONE ESECUTIVA E LA REALIZZAZIONE DEI LAVORI, INERENTE LA VIABILITÀ DI RACCORDO NORD TRA IL NUOVO POLO OSPEDALIERO, LA S.S. N. 12 DEL BRENNERO, LA S.S. N. 1 AURELIA E LA S.P. N. 2 VICARESE

TRATTO FUNZIONALE TRA I NODI 1-2
VARIANTE AL c.a. DI MADONNA DELL'ACQUA - S.GIULIANO TERME

PROPOSTA TECNICA MIGLIORATIVA

PROGETTAZIONE:
ING. LEO REDDI
Architetto e Ingegnere
Provincia di Pisa - ATR

ATI IMPRESE:
Dott. Carlo Pizzi S.p.A.
Corso Italia, 55
20122 - Milano - (MI)
Impresa Forti S.p.A.
Via Archimede Bellaria, 10
20121 - Capolongo (PO)
IGP Giuliani Piero & L.
Via Garibaldi 9-10
50131 - Pisa (PT)

C					
B					
A	Gennaio 2025	Emissione Variante	M. PIANGIANI	M. PIANGIANI	L. RADINI
EMITTE:	DATA	DESCRIZIONE	REDATTO	CONTROLLATO	APPROVATO

CANTIERIZZAZIONE E FASI ESECUTIVE

PALIFICATA IN ZONA VARIANTE - PROFILO DELLE FASI REALIZZATIVE

Scale: 1:200

CODICE IDENTIFICATIVO: 10.0.06.a-P_P CIG 9532901EC1

Il Responsabile Unico del Procedimento
Ing. Cristiano Ristoni

Il Direttore dell'esecuzione
Ing. Erika Barbi