STUDIO TECNICO PISTELLI
di Pistelli - Ciampi - Ercolani & C.

San Giuliano Terme (PI) - Vicolo Vecchio Ospizio,2/A - 56017
050 818603 - 818909
segreteria@studiopistelliassociati.it

Comune di San Giuliano Terme
Provincia di Pisa

Variante al Piano Operativo Comunale Comparto 7 del sistema ambientale Località Orzignano (Zona D1) per introduzione di nuova scheda norma - art.32 LR 65/2014 e smi - ADOZIONE

COMMITTENTE
Lucida Escavazioni e Autotrasporti srl

PROGETTISTA
Geom.Pistelli Gianluca

OGGETTO
- RILIEVO PLANOALTIMETRICO
- DOCUMENTAZIONE FOTOGRAFICA
(Stato Attuale)

REV.	DATA	OGGETTO
-	11/06/2025	Elaborati grafici per presentazione pratica

SCALA 1:200

N. TAVOLA 2/6

IDENTIFICAZIONE CATASTALE: foglio 41 particella 284

FILE: archivio clienti/lucida escavazioni/2025-06-11 variante urbanistica/Tavola 2

La proprietà di questo disegno è tutelata a termini di legge. Senza la nostra espressa autorizzazione questo disegno non deve essere riprodotto né comunicato a terzi.

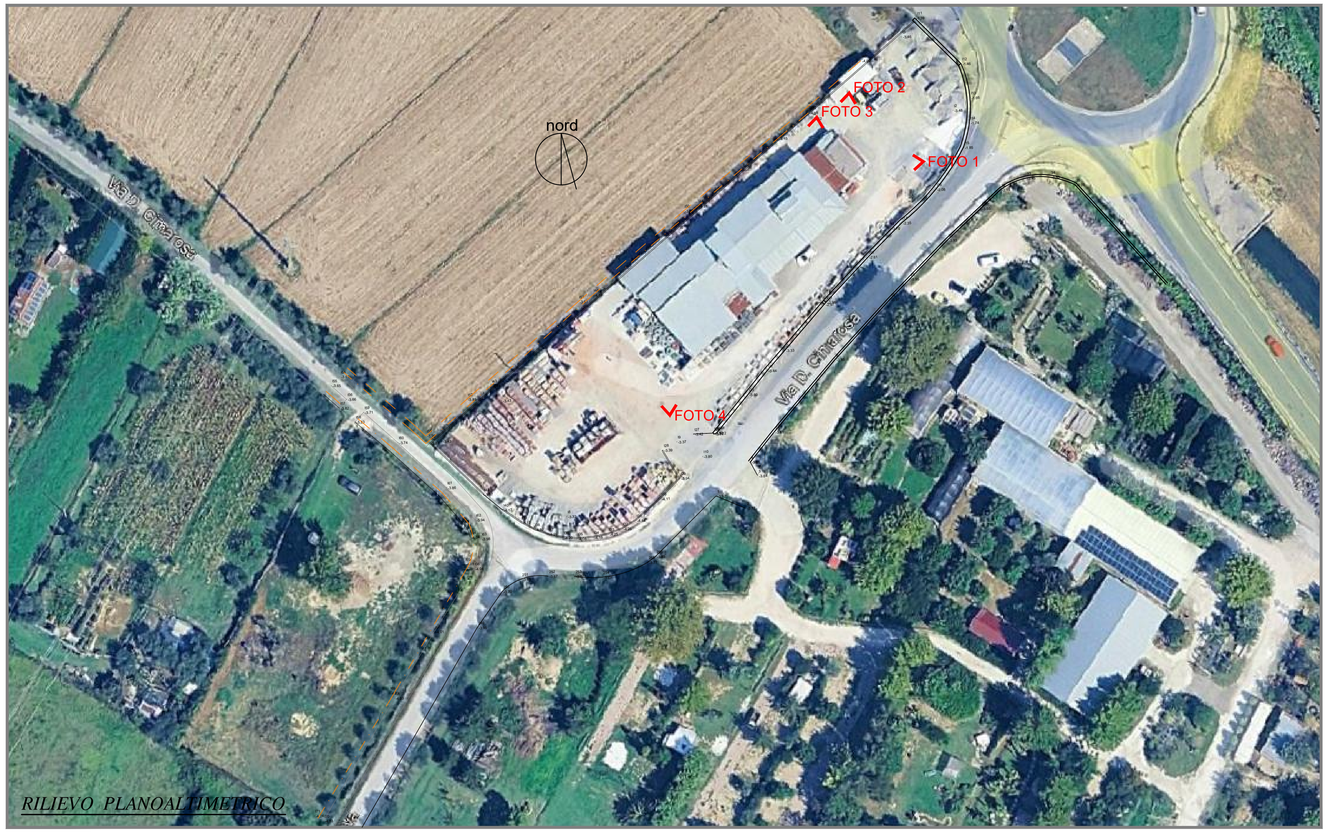

RILIEVO PLANOALTIMETRICO