



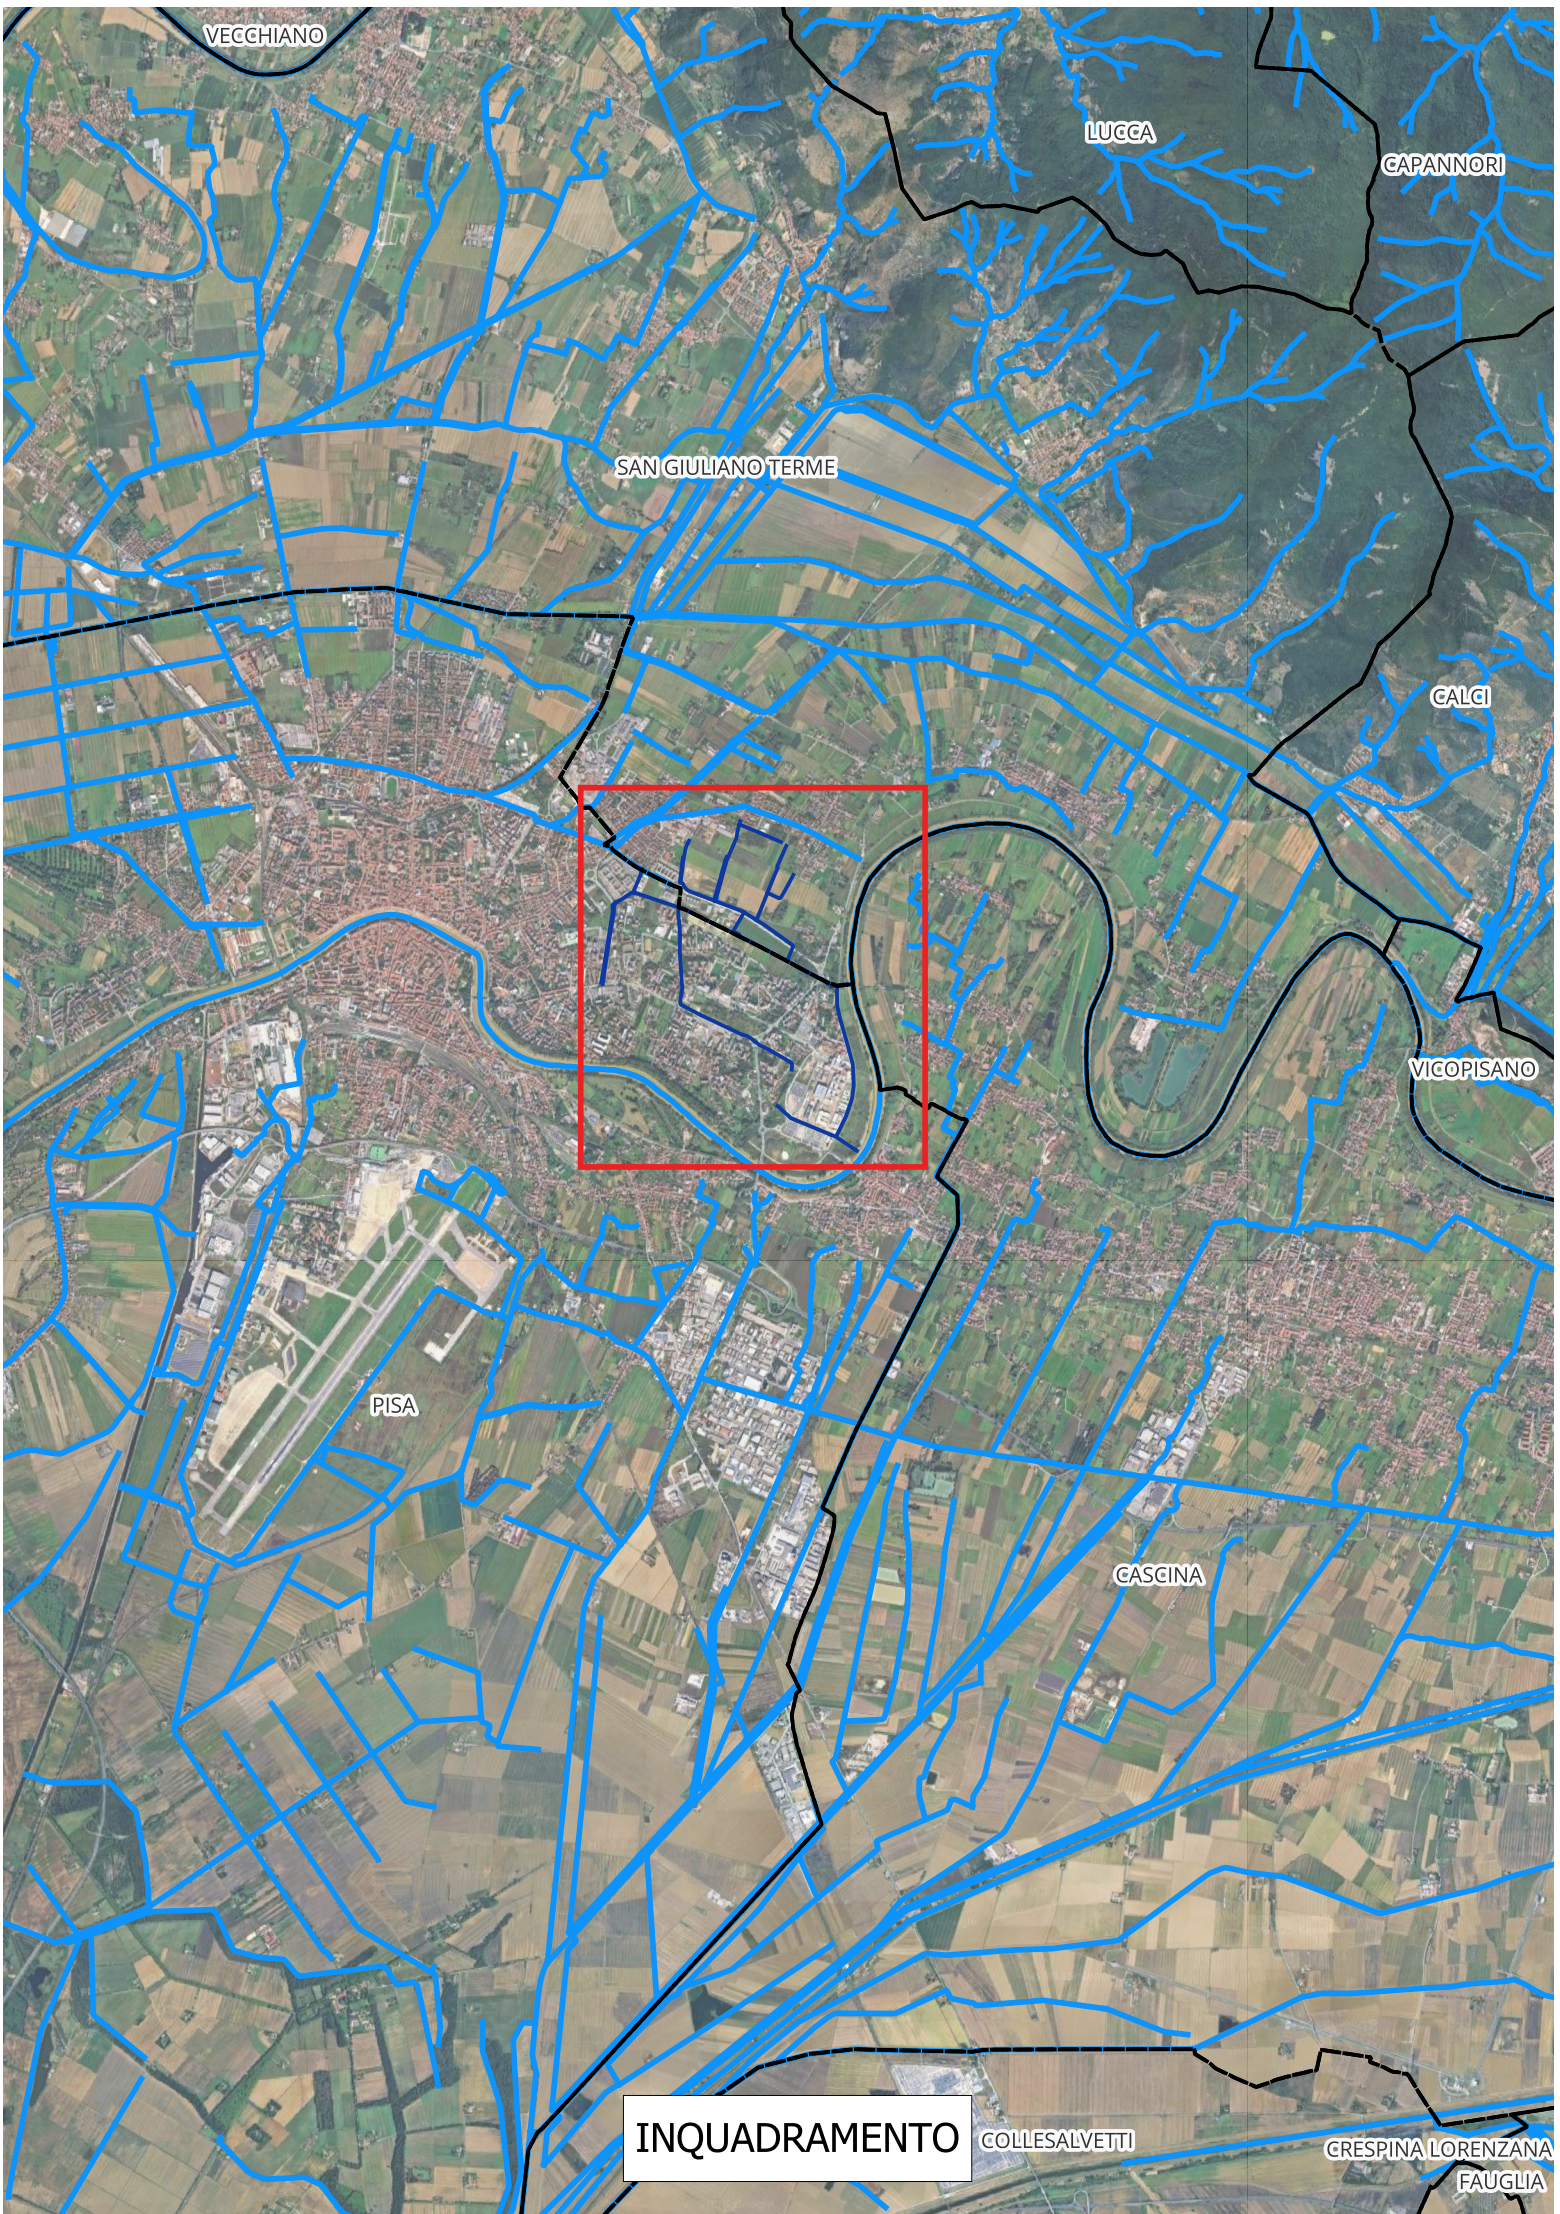

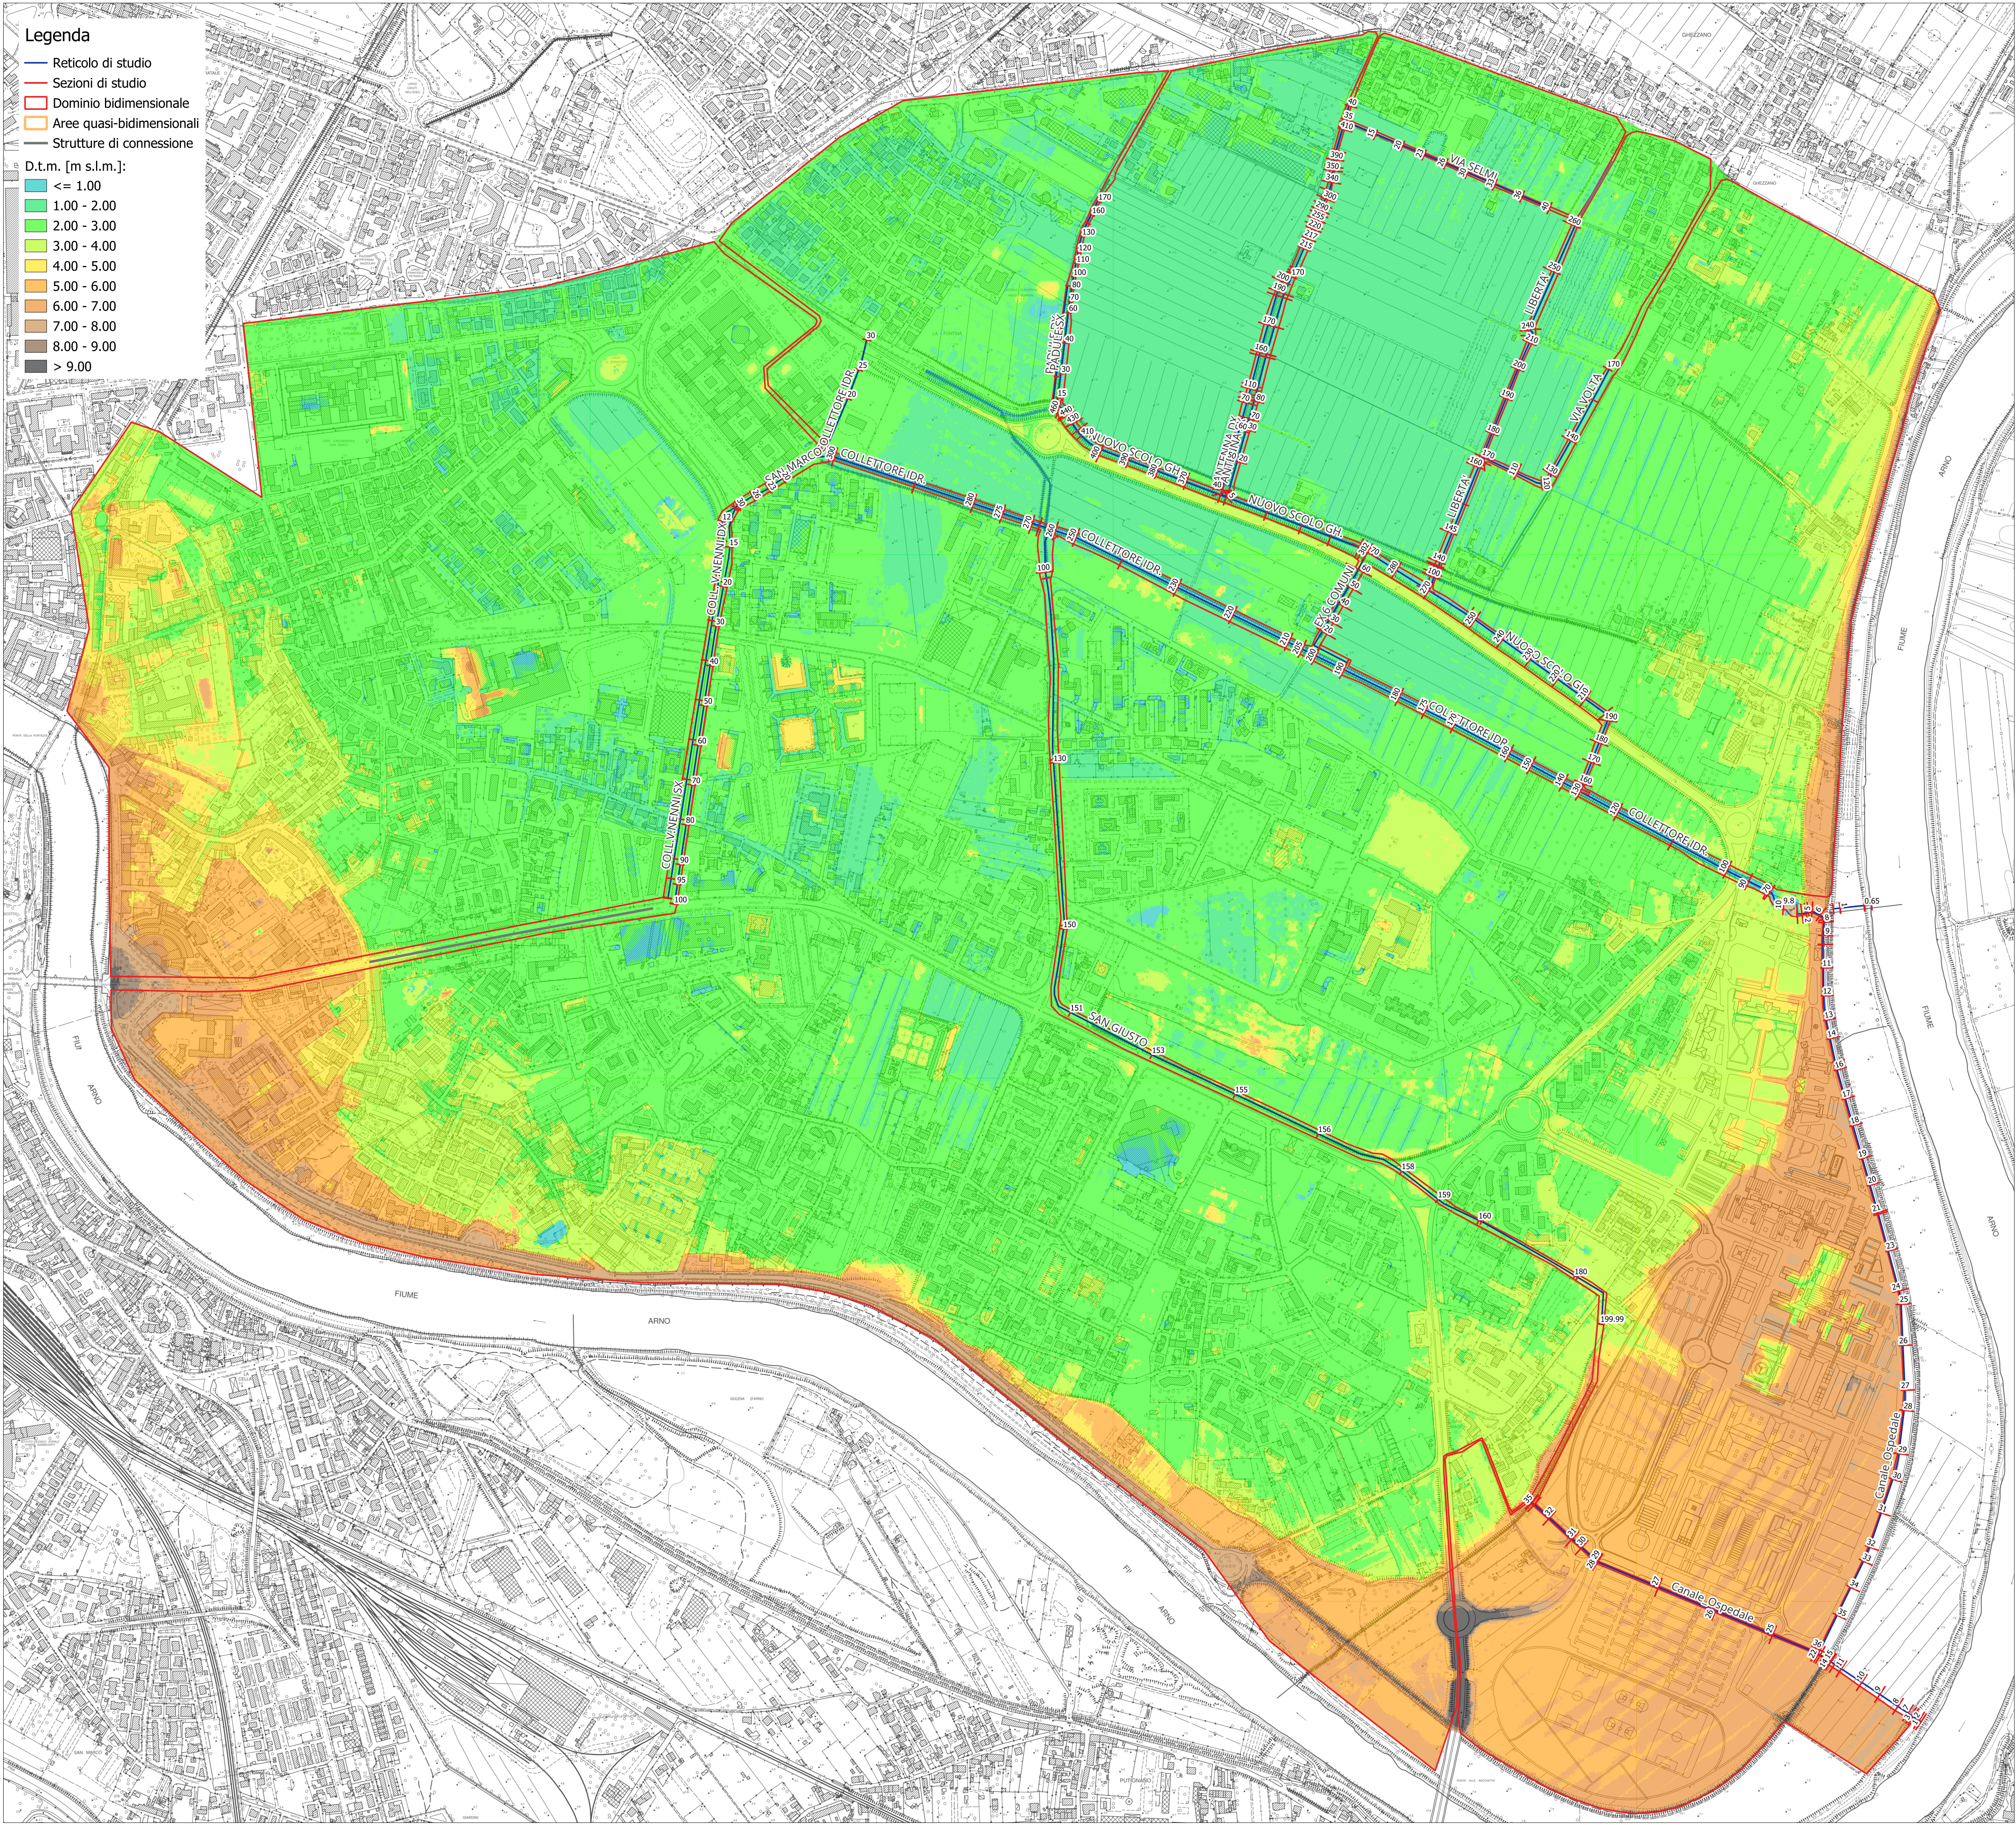

COMUNE DI
SAN GIULIANO TERME

**STUDIO IDROLOGICO IDRAULICO A SUPPORTO DI UNA
VARIANTE URBANISTICA NELLA UTOE N.31 CARRAIA
DEL PIANO OPERATIVO DI SAN GIULIANO TERME**

CODICE:

T03a

ELABORATO:

Planimetria modello idraulico - Configurazione 1

SCALA

1:5'000



Orisha s.r.l. ramo di azienda West Systems
Sede operativa Via Livorno, 8/37
- 50142 Firenze - FI

Sistema qualità certificato da:

UNI EN ISO 9001:2015
ISO 9001:2015
UNI EN ISO 14001:2015
ISO 14001:2015

PROGETTISTA:

Ing. David Settesoldi

COLLABORATORI TECNICI:

Ing. Giulio Sommani
Ing. Filippo Cioni
Geom. Daniele Natali
Geom. Francesco Matteini

COMMITTENTE:

COMUNE DI SAN GIULIANO TERME
Via Giovanni Battista Niccolini
56017 San Giuliano Terme (PI)
Tel. 0508 19111

05				
04				
03				
02				
01				
00	EMISSIONE	16/04/2025	Ing. Filippo Cioni	Ing. Giulio Sommani
NUM.	DESCRIZIONE	DATA	REDATTO	VERIFICATO
				APPROVATO