

COMUNE DI
SAN GIULIANO TERME

PIANO DI RECUPERO COMPARTO 20 SUB A PER LA
REALIZZAZIONE DELLA "CASA DEL RICORDO" - SISTEMA
AMBIENTALE - C/O VIA DEI CONDOTTI Loc. GHEZZANO - SAN
GIULIANO TERME (PI)
VARIANTE ALLE OPERE DI URBANIZZAZIONE

PROPRIETÀ
CO.GE.MA. srl

PROGETTO URBANISTICO E ARCHITETTONICO

PTA

PAGNI TOLAINI ARCHITETTURA
Via G. Carducci, 13 - loc. La Fontina
San Giuliano Terme (PI) - 56017
tel. 050.870813 - studiopnta@yahoo.it
www.ptarchitettura.it

PROGETTISTI
Arch. Rino Pagni | Arch. Alessandro Tolaini
GRUPPO DI PROGETTAZIONE
Ing. Rachele Gaddini
Dott.ssa in Architettura Laura Romano

IMPIANTI TECNOLOGICI E TERMOMECCANICI

STUDIO TECNICO C/O STRINGA SRL
Località Carrara, 1 - San Giuliano Terme (PI) - 56017
tel. 050.870813 - 050.870813
ing.claudiobenedetto@gmail.com

PROGETTISTA
Ing. Claudio De Benedetto

IMPIANTO ELETTRICO E ILLUMINAZIONE PUBBLICA

EPI

EPI S.R.L.
Via di Tegulata, 3/C - Pisa - 56212
tel. 050.882197 fax 050.3161802
email: episiri@episiri.com - marco.fedeli@tin.it

PROGETTISTA
Per. Ind. Marco Fedeli

GEOLOGIA


ASS. PROF. LE STUDIO GAIA

Via Lenin, 132/O - Loc. San Martino Ufficinale
San Giuliano Terme (PI) - 56017
tel. 050.870813 - 050.870813
email: l.bargagna@studiogaia.net


PROGETTISTA
Dott. Geol. Luca Bargagna

OGGETTO
STATO DI VARIANTE
PIANTA, SEZIONI, PROSPETTI

DATA	SCALA	TAV.
03/2026	1:100-1:200	06

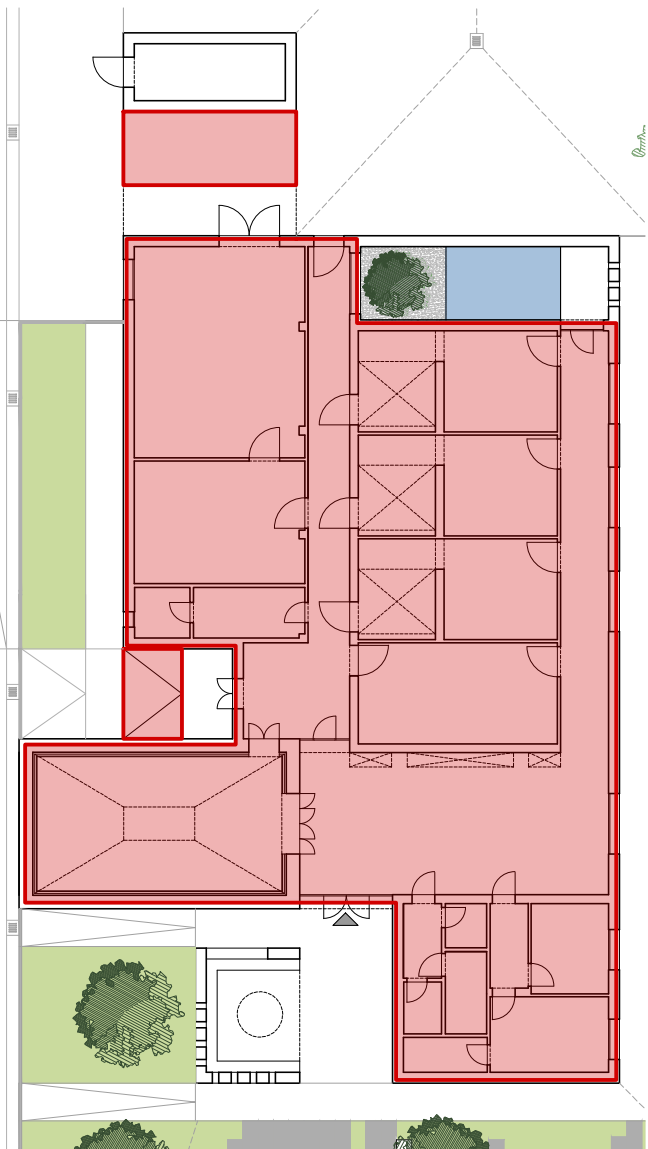

CALCOLO SUL
574,67 MQ

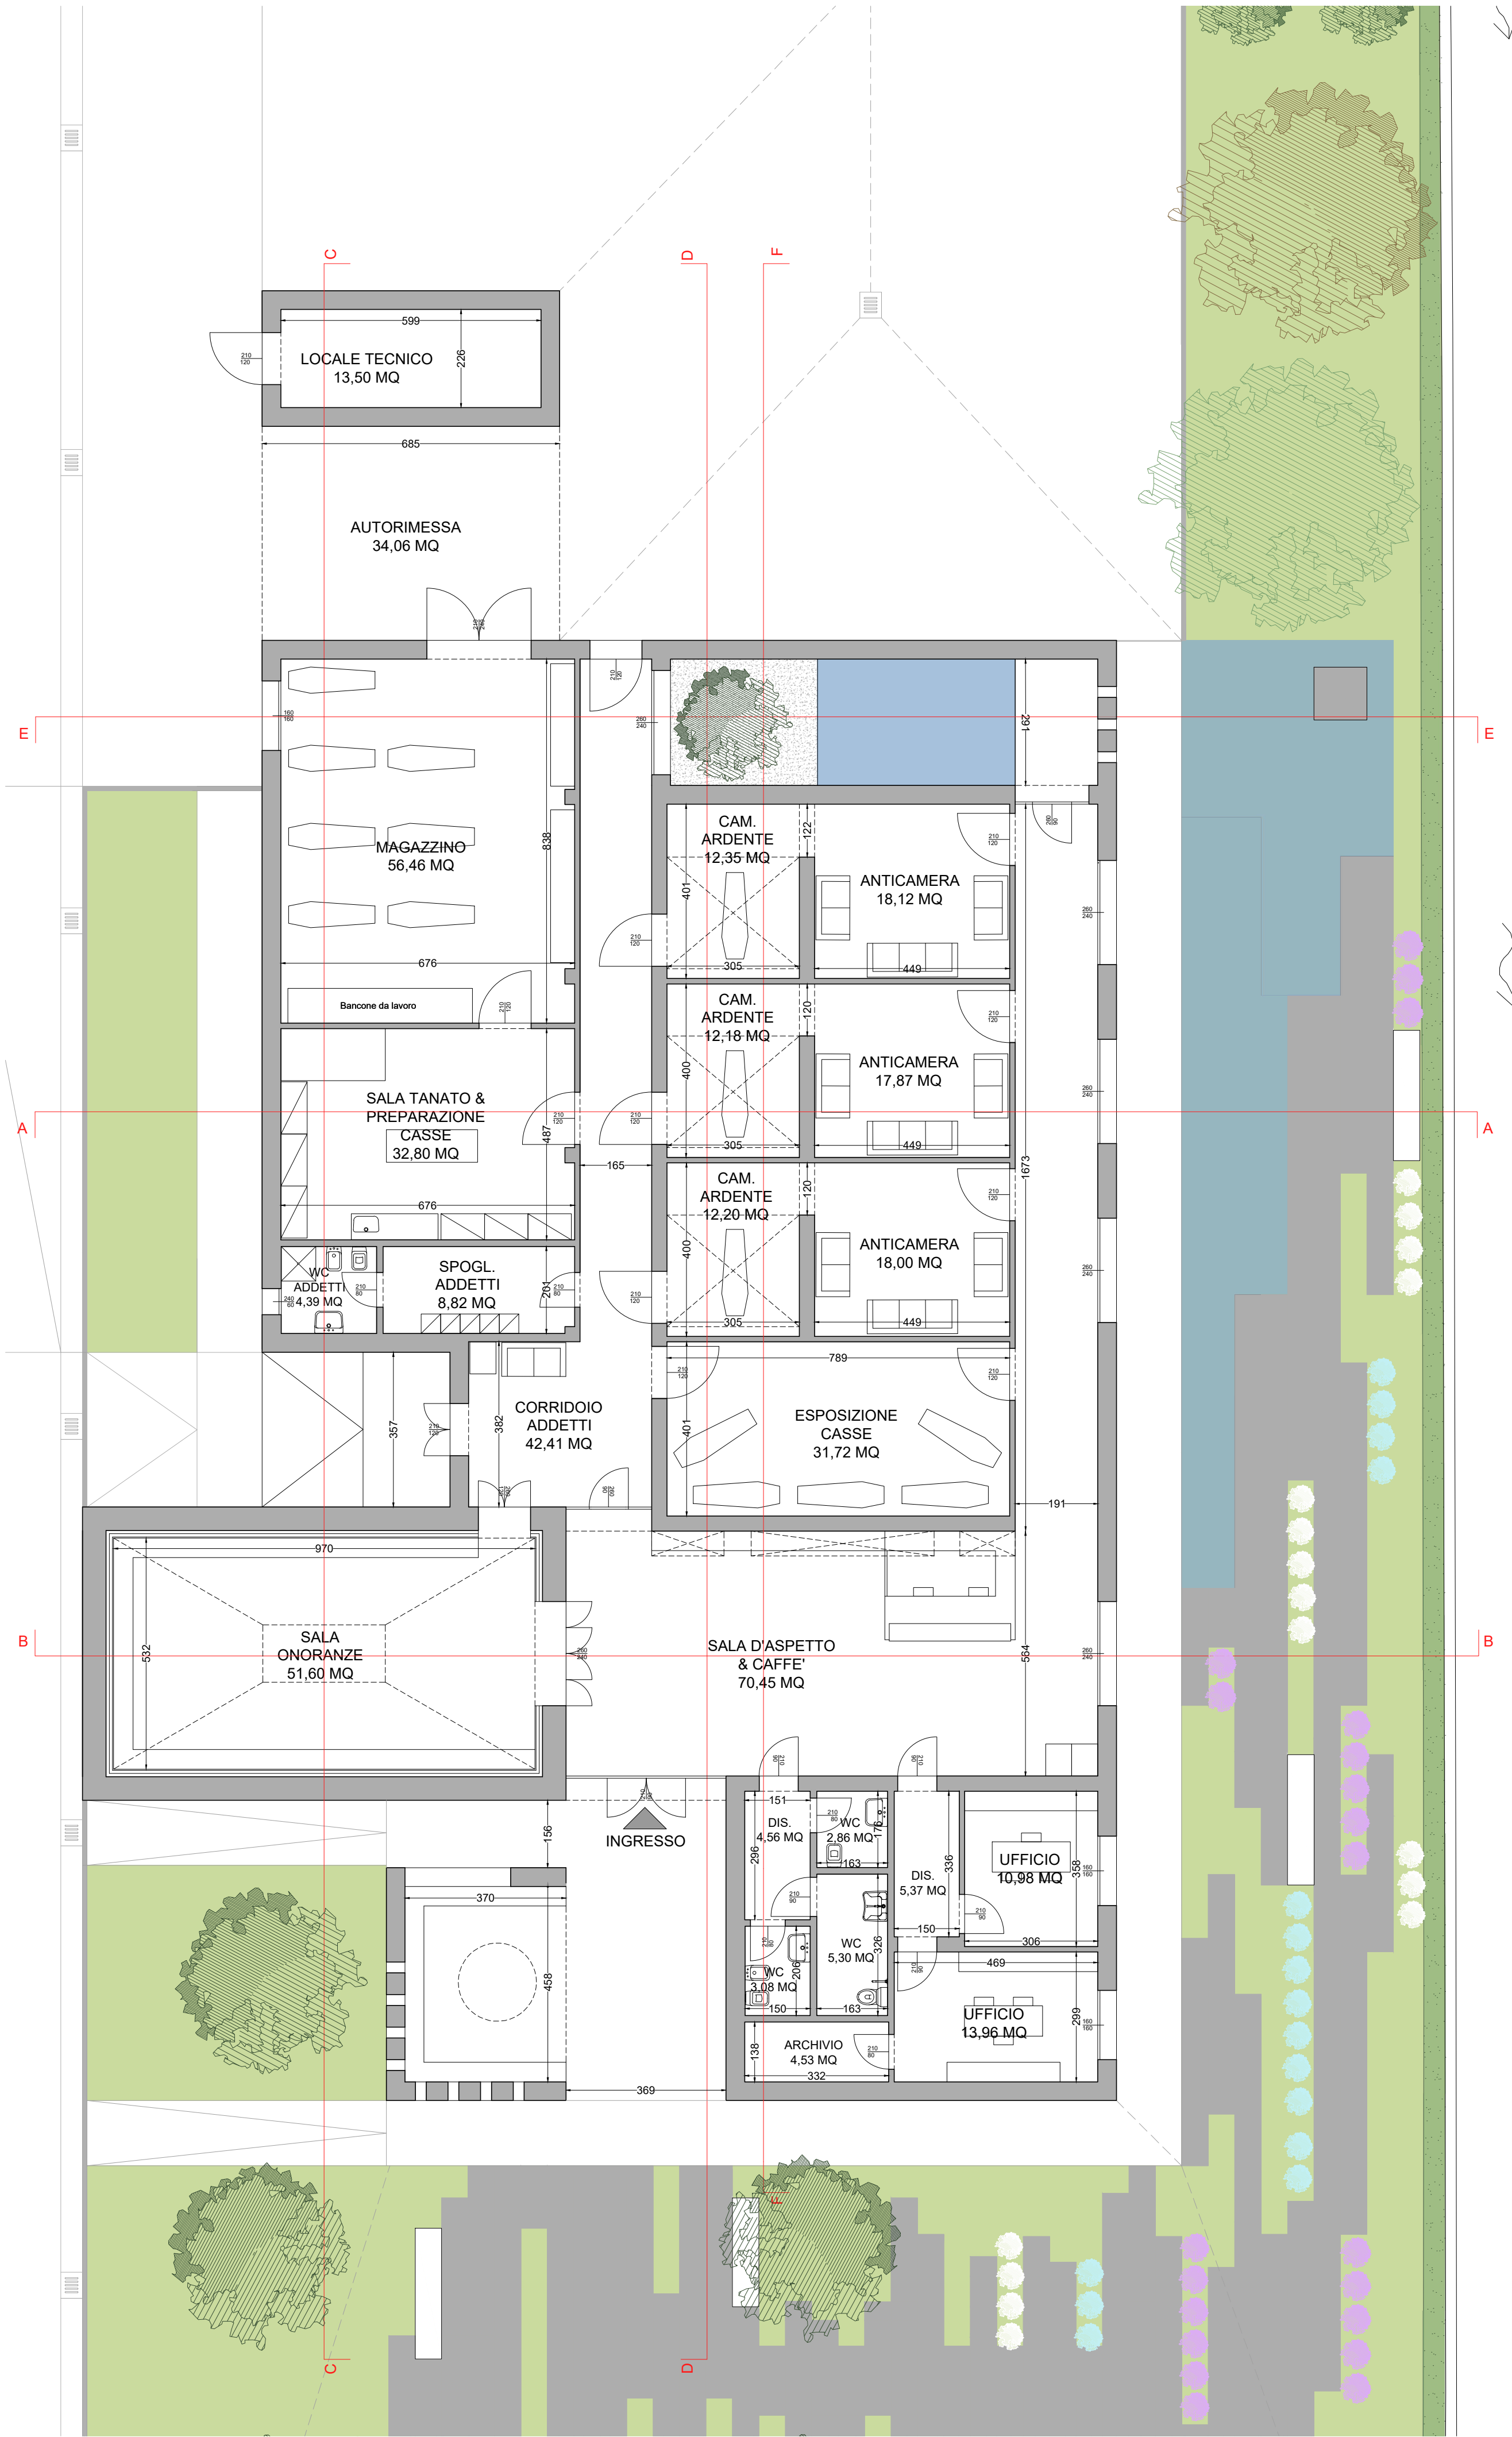

PIANTA | STATO DI VARIANTE | 1:100